



AREA SERVIZI E ACCOGLIENZA | PLANIMETRIA 1:1000

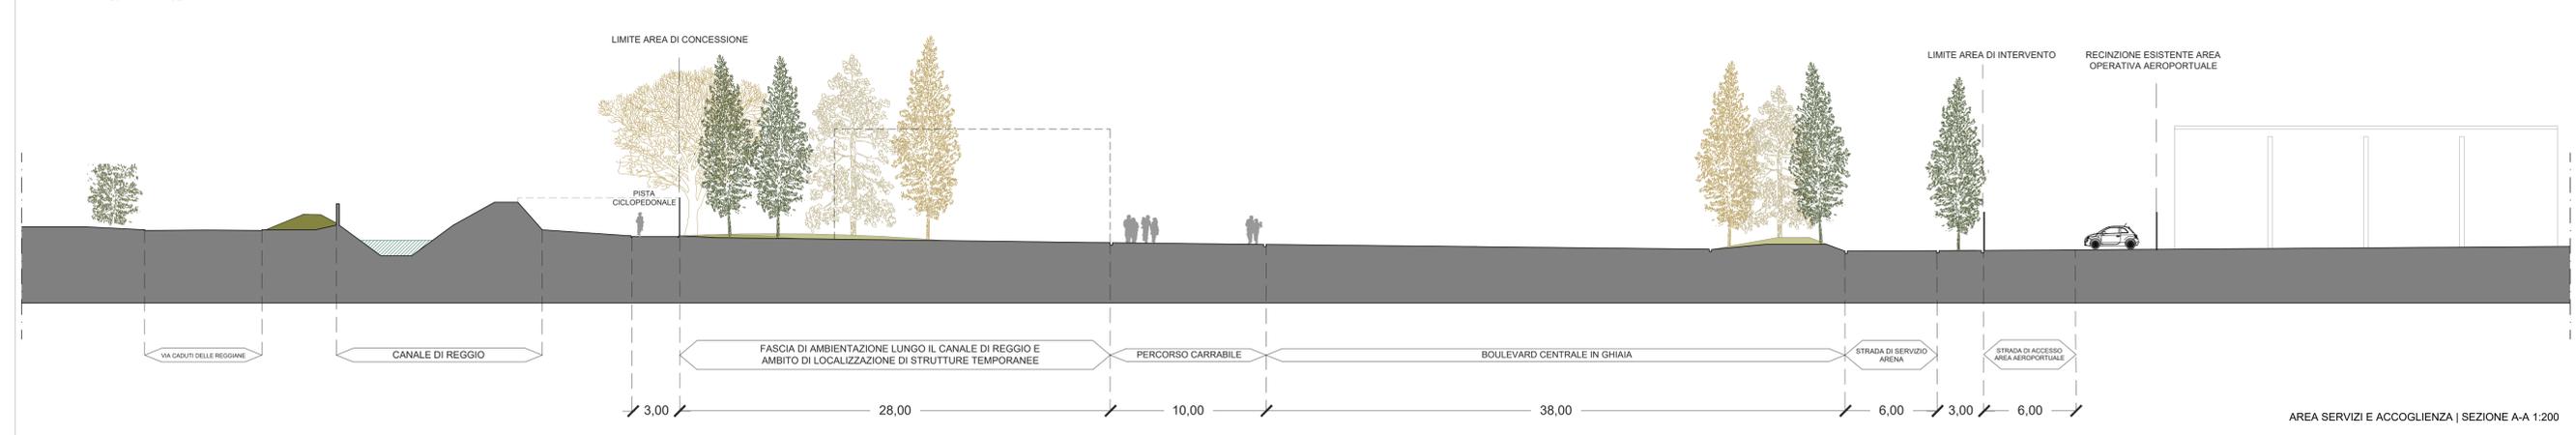

AREA SERVIZI E ACCOGLIENZA | SEZIONE A-A 1:200

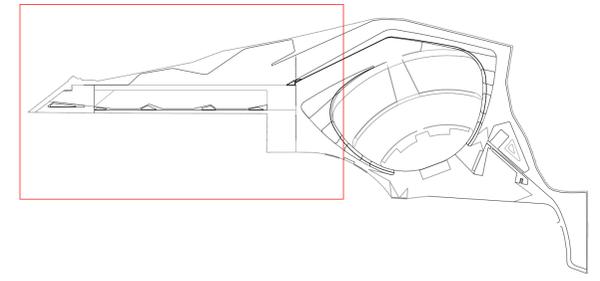

- LEGENDA**
- - - LIMITE AREA DI INTERVENTO
 - - - LIMITE AREA OGGETTO DI CONCESSIONE

COMUNE DI REGGIO EMILIA
AEROPORTO DI REGGIO EMILIA

PROPONENTE:
Coopservice

ARENA EVENTI CAMOVOLO

INTERVENTO SULL'AREA NON OPERATIVA IN CONCESSIONE A AEROPORTO DI REGGIO EMILIA S.P.A.

Fase:	PROGETTO DEFINITIVO	Elaborato n°:	A.20.01	
Elaborato:	PLANIMETRIA E SEZIONE DI PROGETTO AREA SERVIZI E ACCOGLIENZA	Scala:	1:1000	
PROGETTO:				
IOTTI + PAVARANI ARCHITETTI Via S. Felice n. 2 - 42100 Reggio Emilia Tel. 0522 282975 Email: info@iottipavarani.com COLLABORATORI: Roberto Benati, Stefano Nocchi, Galia Pavani		Arch. Marco Pavarani	Arch. Paolo Iotti	
STUDIO DI ARCHITETTURA ARCH. GUIDO TASSONI Via S. Felice n. 2 - 42100 Reggio Emilia Tel. 0522 282975 Email: tassoni@studioarch.com COLLABORATORI: Arch. Michele Rossi, Arch. Luca Romoli		Arch. Guido Tassoni	LAURO SACCHETTI ASSOCIATI Via S. Felice n. 2 - 42100 Reggio Emilia Tel. 0522 274145 - Fax 0522 282770 Email: info@laurosacchetti.it COLLABORATORI: Ing. Giampaolo Bassani, Ing. Daniele Del Rio, Gen. Andrea Forcellini	Ing. Lauro Sacchetti
CONSULENTI:				
IMPIANTO ELETTRICO ETASTUDIO s.r.l. - Progettazione & Consulenza Elettronica Via Cassanese, 13 - 42122 Reggio Emilia Tel. 0522 431383 - Fax 0522 430625 Email: info@etastudio.it		P.F. Fabrizio Costelli	INDAGINI GEOLOGICHE E IDROGEOLOGICHE GEOL. PAOLO MELLI GEOL. CHIARA FLIPPI	Geol. Paolo Melli
revisione	data	decisione	approvato	
			MARZO 2017	