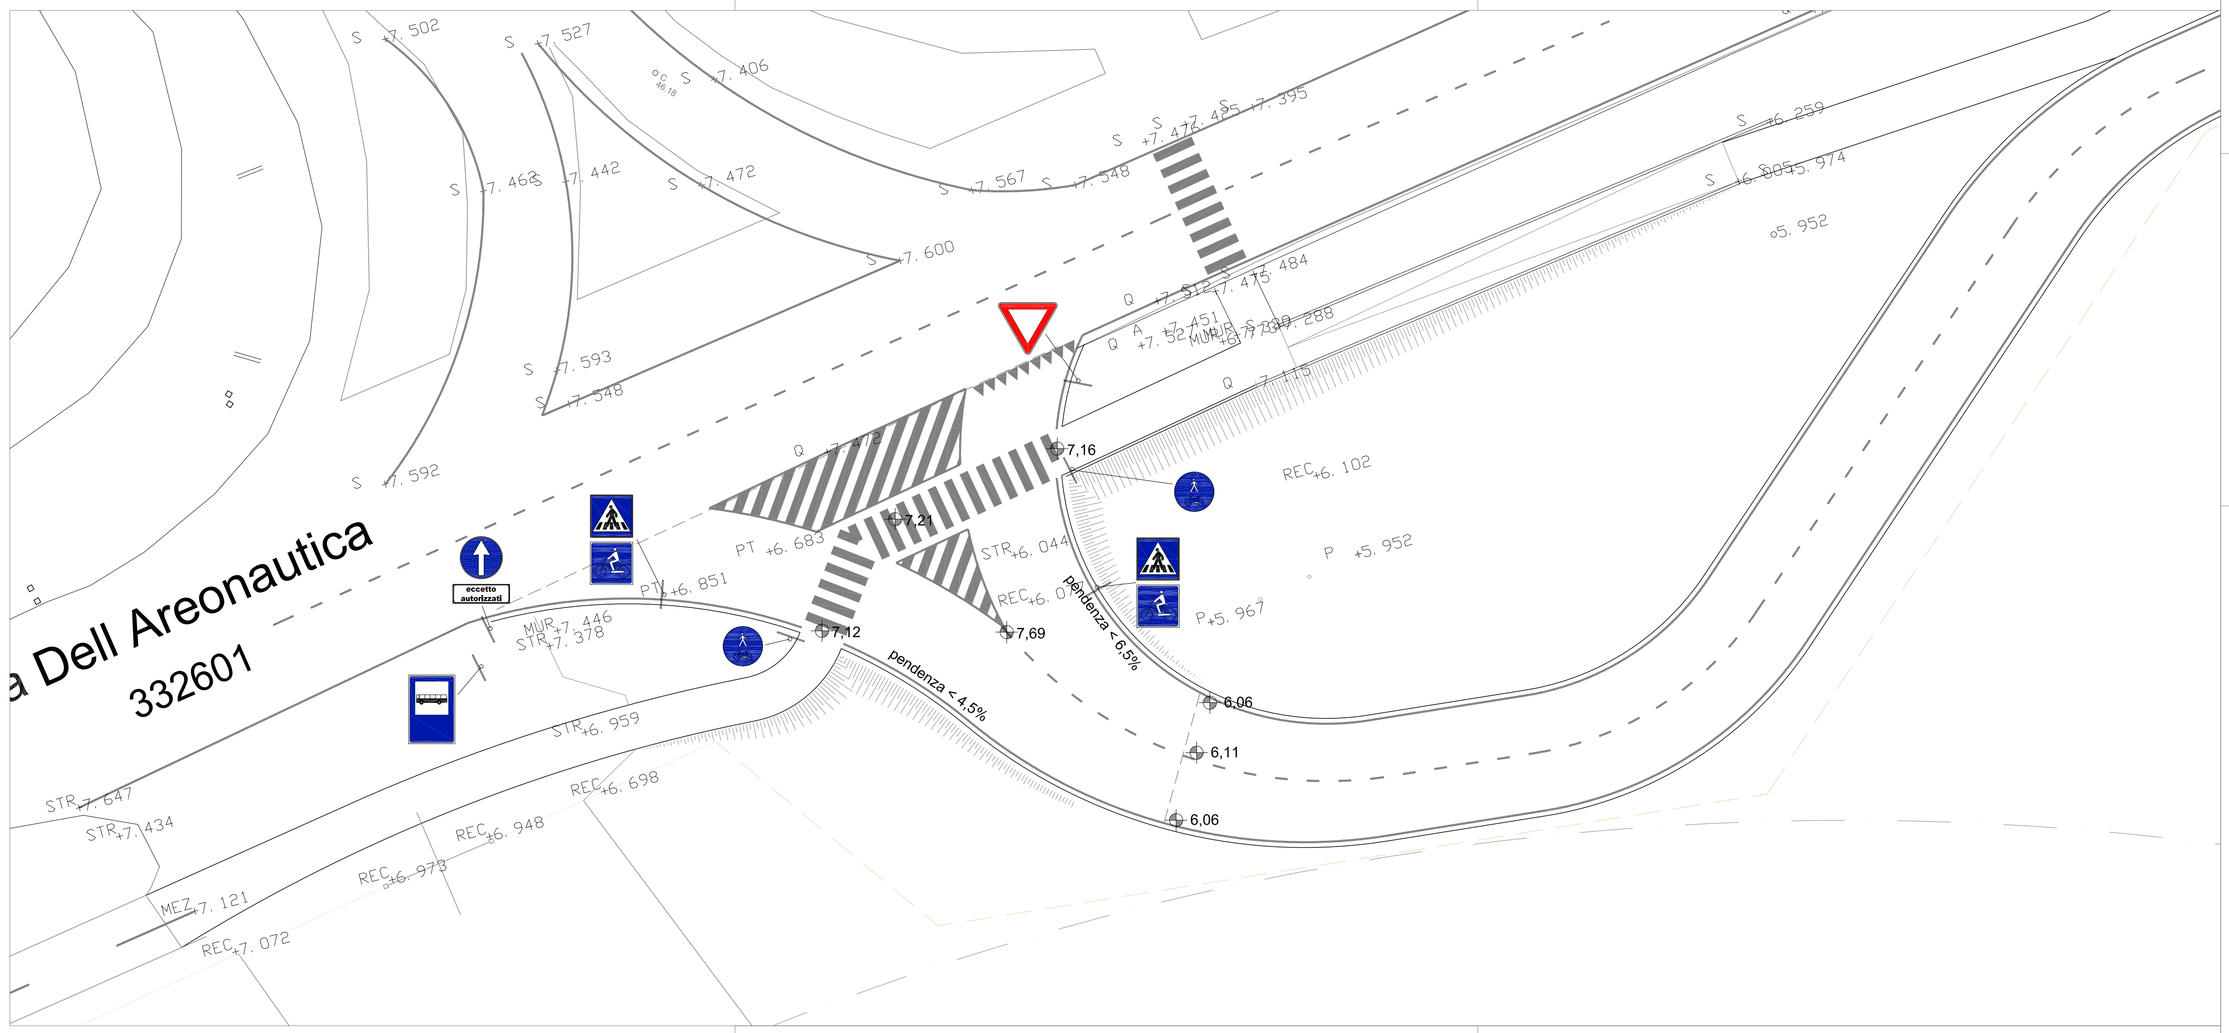

COMUNE DI REGGIO EMILIA

AEROPORTO DI REGGIO EMILIA

PROPONENTE:

Coopservice

ARENA EVENTI CAMPOVOLO

INTERVENTO SULL'AREA NON OPERATIVA IN CONCESSIONE A AEROPORTO DI REGGIO EMILIA S.P.A.

Fase:

PROGETTO DEFINITIVO

Elaborato n°

A.30.03

Elaborato:

STRADA DI ACCESSO AREA AEROPORTUALE PLANIMETRIA SEGNALETICA STRADALE

scala:

1:200

PROGETTO:

IOTTI + PAVARANI ARCHITETTI — Arch. Marco Pavarani — Arch. Paolo Iotti
via Emilia all'Angelo 3, 42100 Reggio emilia.
tel/fax: 0522.302775
e-mail: studio@iottiepavarani.com
COLLABORATORE: Roberto Bertani, Stefano Nicolini, Giulia Placenti

STUDIO DI ARCHITETTURA ARCH. GUIDO TASSONI — Arch. Guido Tassoni
Via A. Einstein n. 9 - 42100 Reggio Emilia
tel. 0522268206
e-mail: tassoni@esatecna.com
COLLABORATORE: Arch.Michele Ricci, Arch.Luca Romoli

LAURO SACCHETTI ASSOCIATI — Ing.Lauro Sacchetti
via del Chiorso 28/a, 42122 Reggio Emilia
tel 0522 271401, fax0522 923700
e-mail: info@studiolsa.it
COLLABORATORE: Geom.Andrea Tonelli, Ing.Gianmaria Borellini

CONSULENTI:

IMPIANTO ELETTRICO

ETASTUDIO R s.r.l. - Progettazione & Consulenza Elettrotecnica — Fabrizio Costoli
via Cavazzi n. 12 - 42123 Reggio Emilia
tel. 0522 431353 - fax. 0522 430625
e-mail: staff@etastudio.it

INDAGINI GEOLOGICHE E IDROGEOLOGICHE

GEOL. PAOLO MELLI — Geol.Paolo Melli
GEOL.CHIARA FILIPPI

revisione	data	descrizione	approvato	data:
				MARZO 2017

IL PRESENTE DISEGNO NON POTRA' ESSERE COPIATO, RIPRODOTTO O ALTRIMENTI PUBBLICATO IN TUTTO O IN PARTE, CON QUALSIASI MEZZO, SENZA IL CONSENSO SCRITTO DEL PROGETTISTA
THIS DRAWING MAY NOT BE COPIED, REPRODUCED OR PUBLISHED, WHOLE OR IN PART, BY ANY MEANS WITHOUT WRITTEN CONSENT FROM THE DESIGNER