




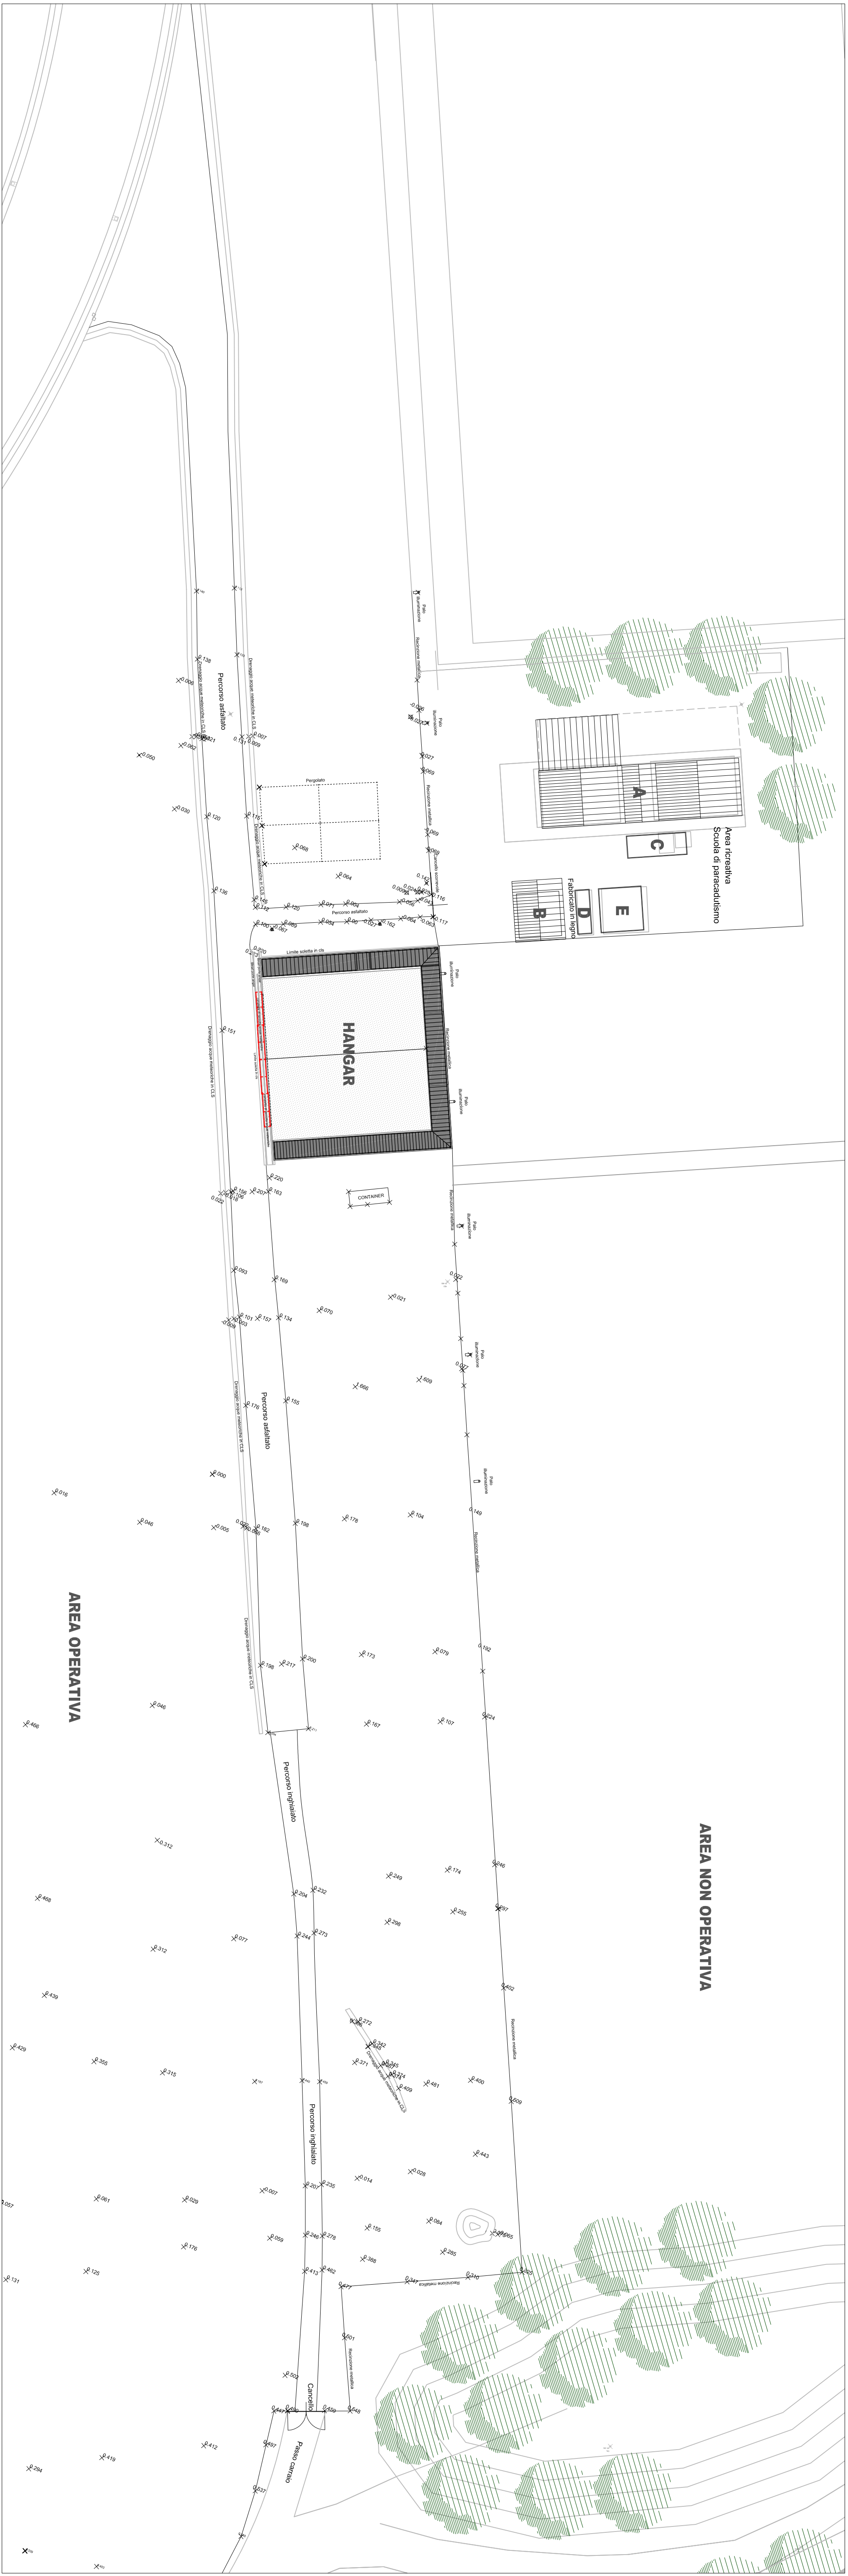




PLANIMETRIA
SCALA 1:500

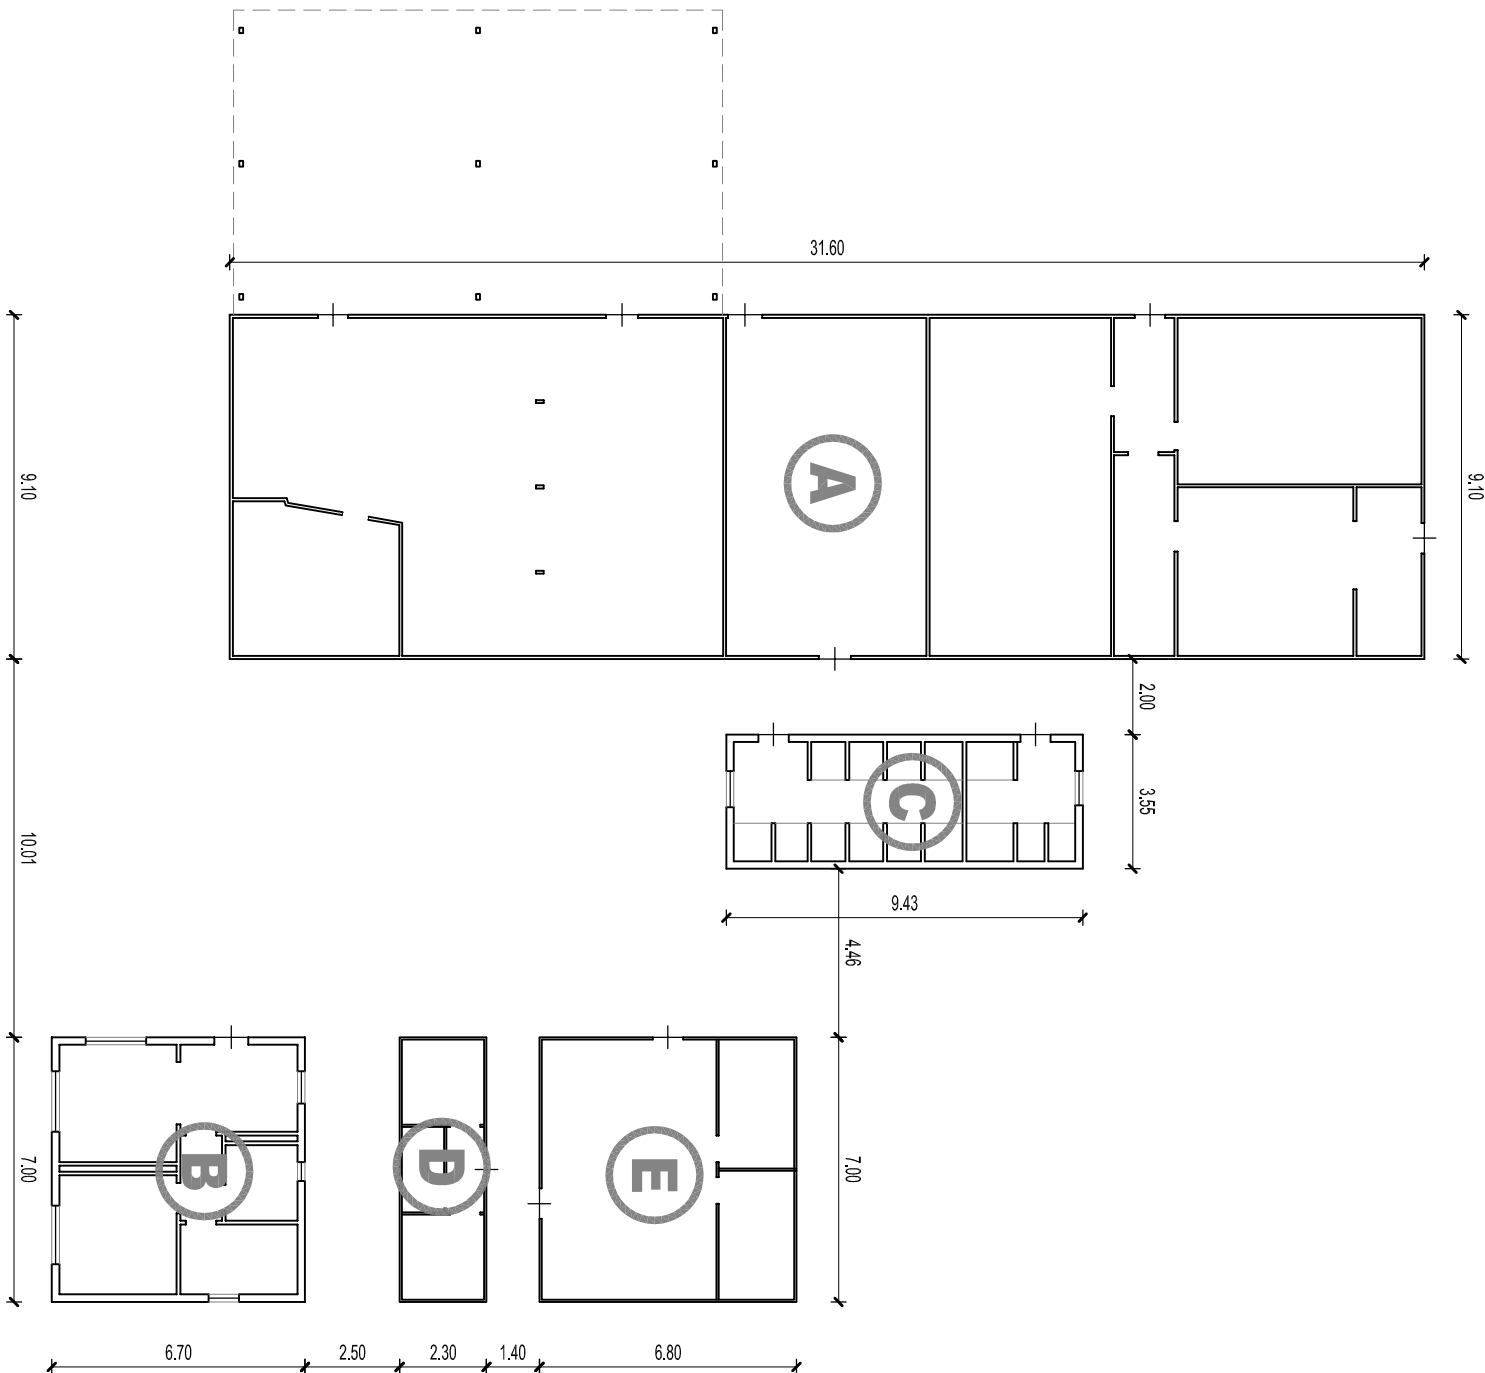

PIANTE FABBRICATI
SCALA 1:200

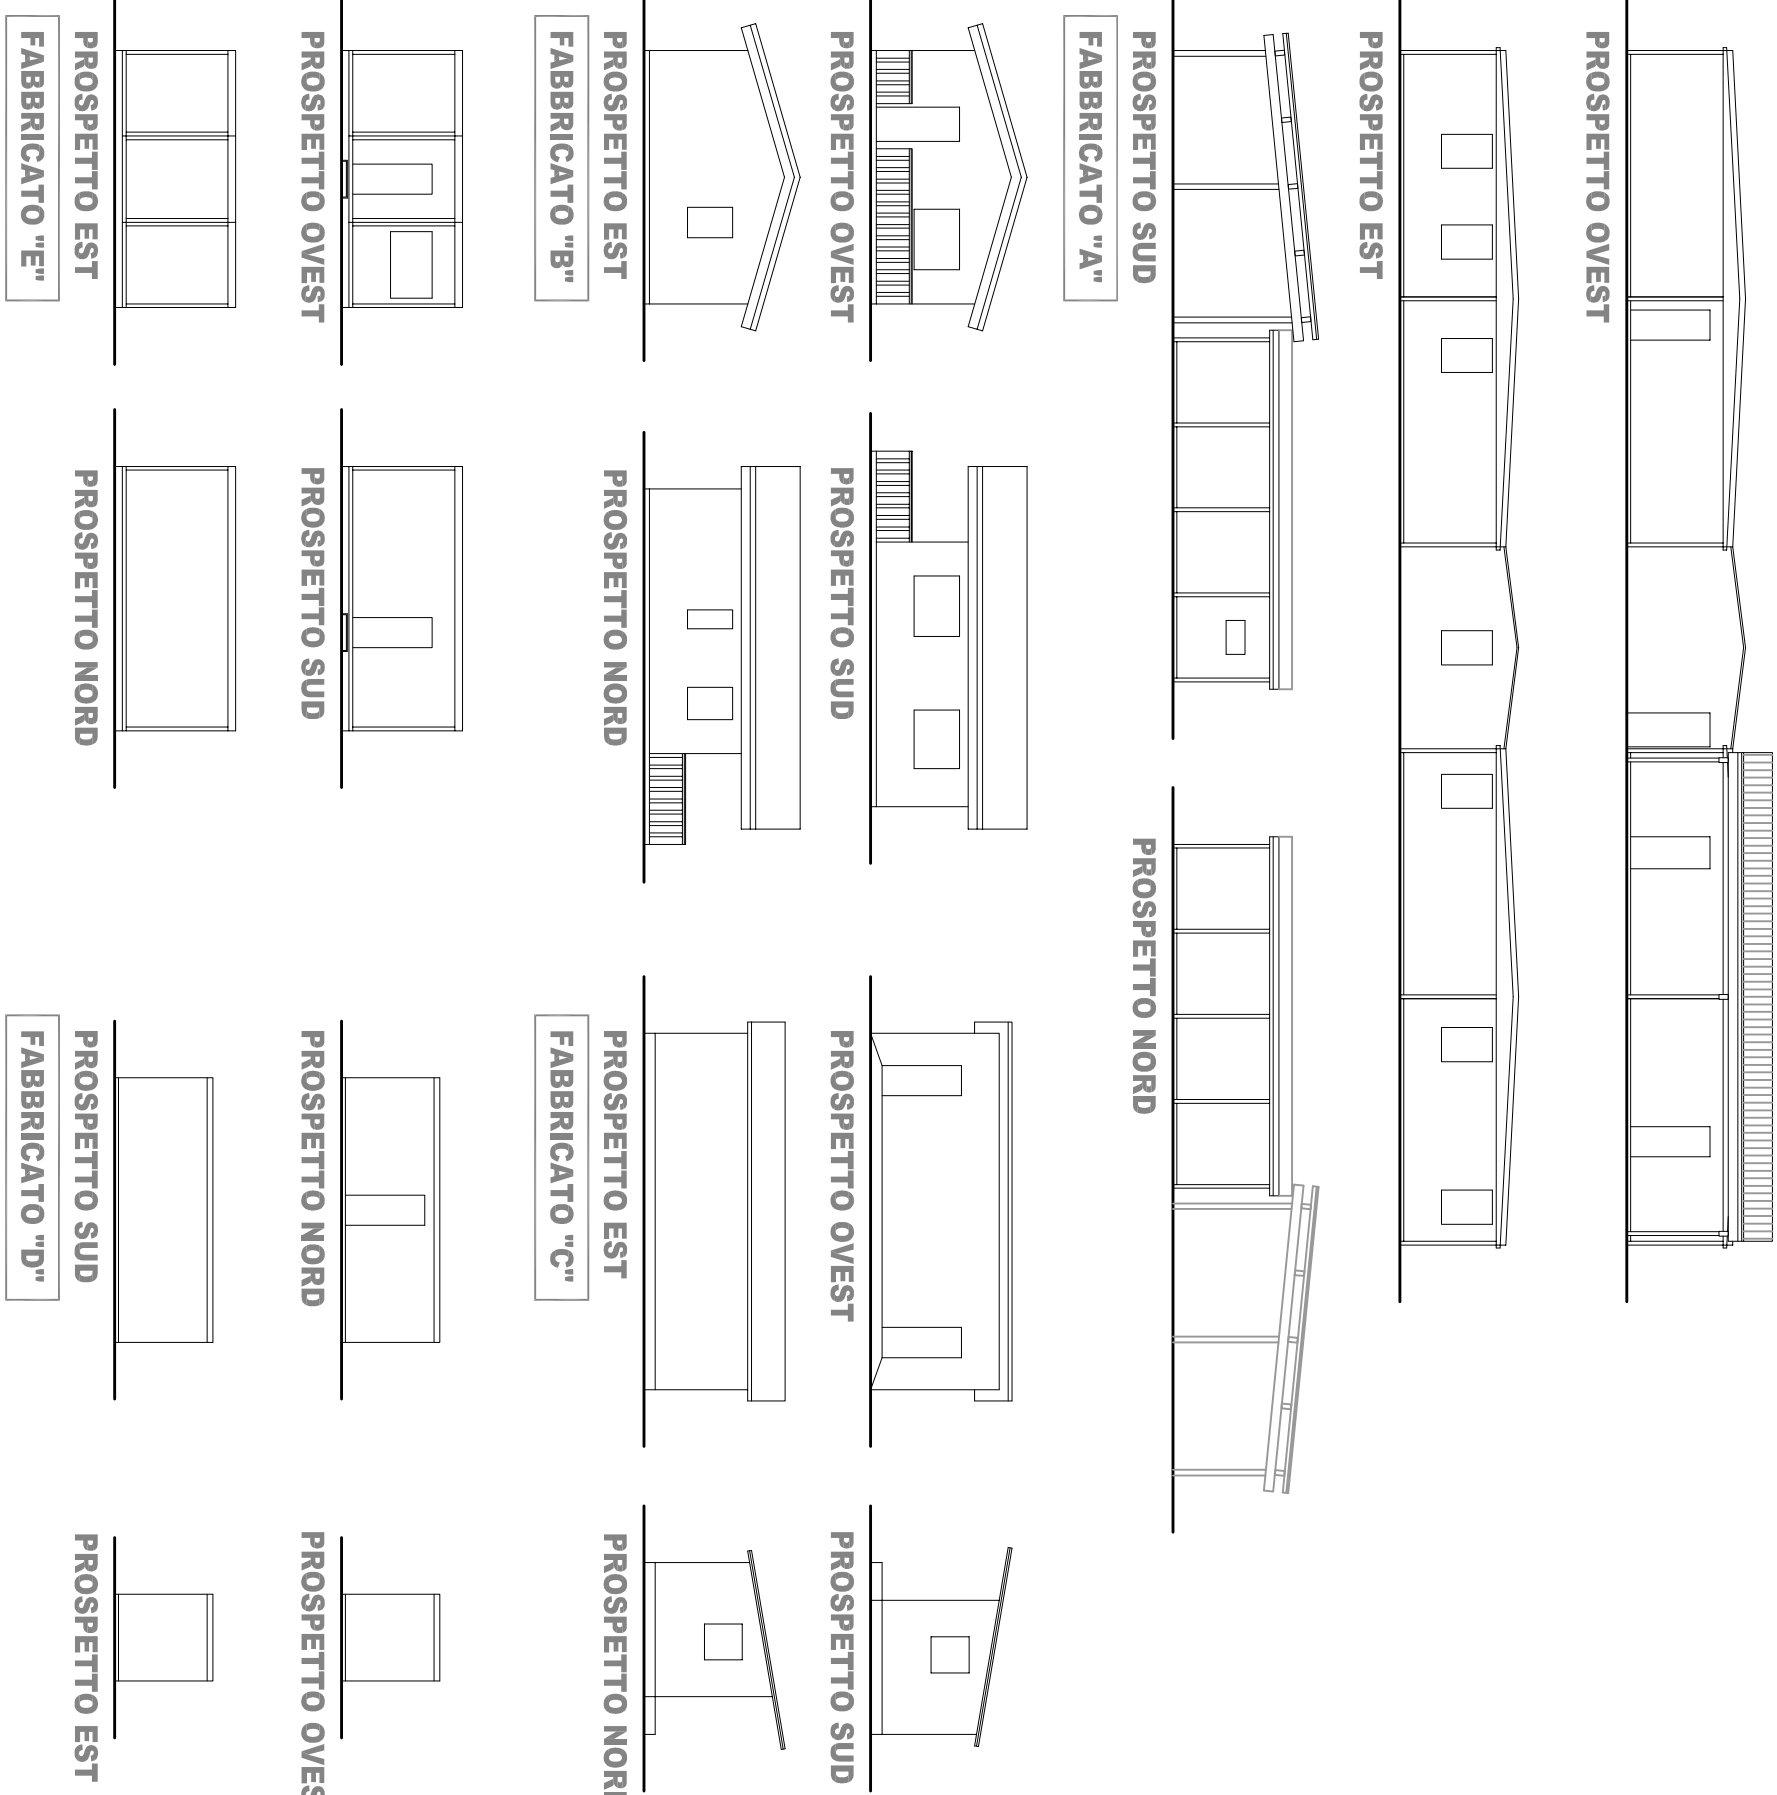

PRIMO PIANO

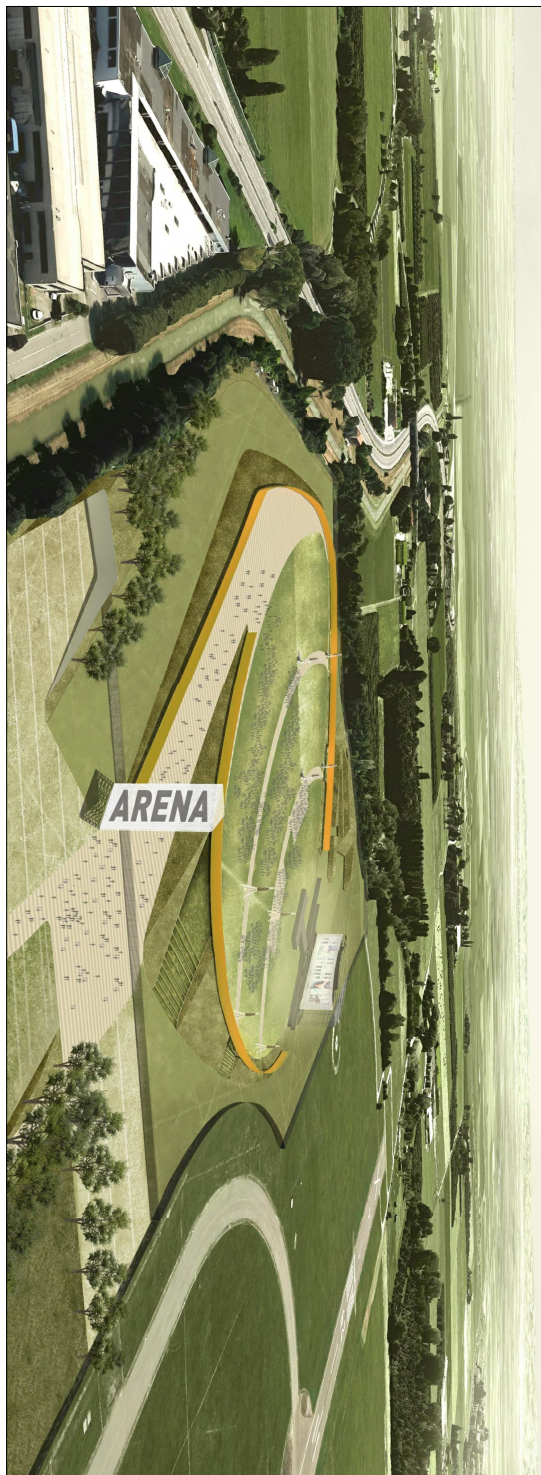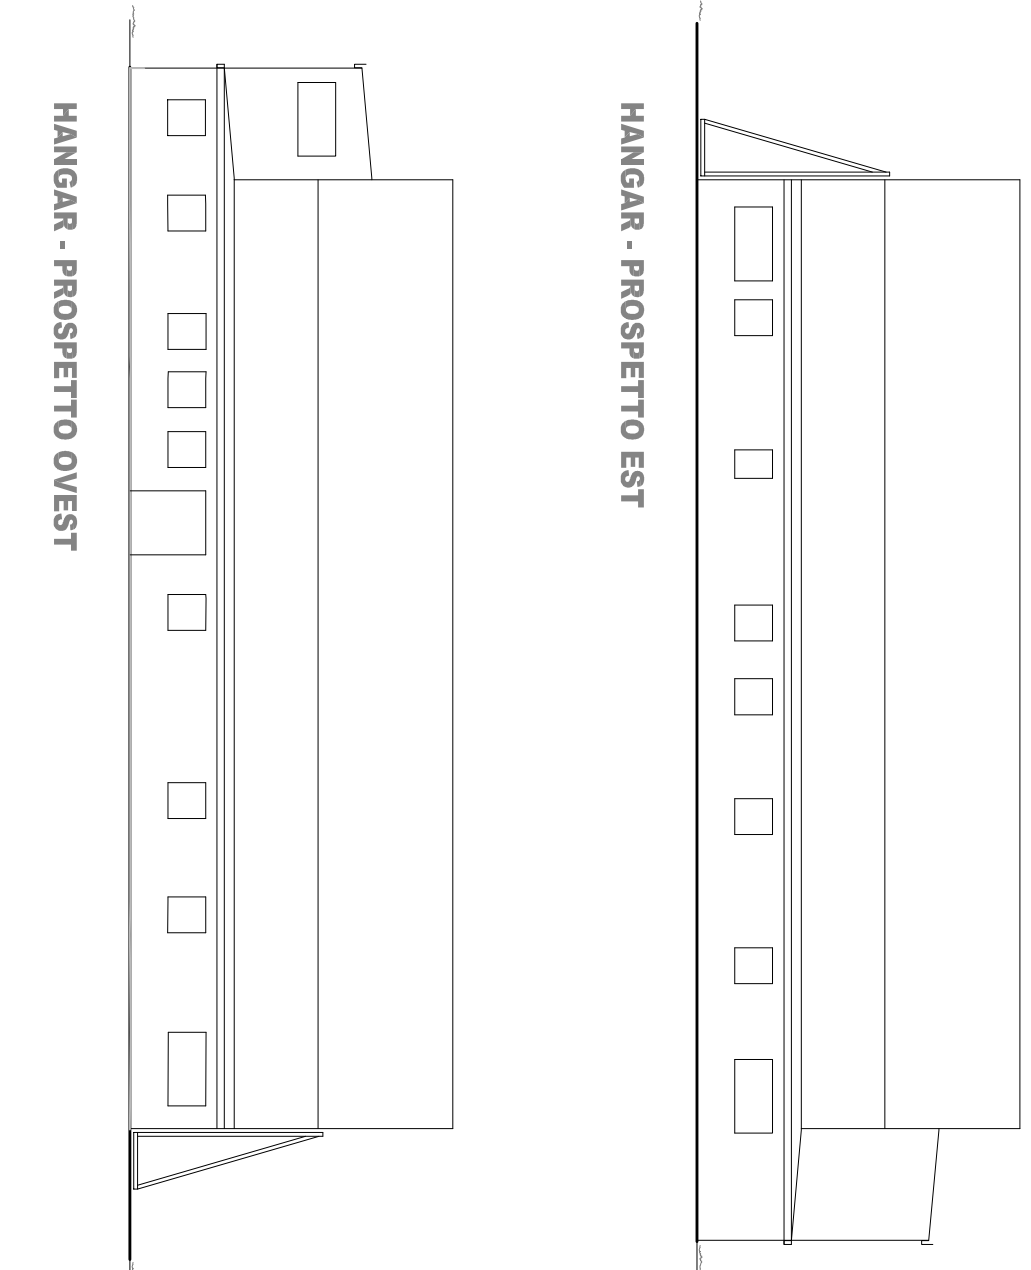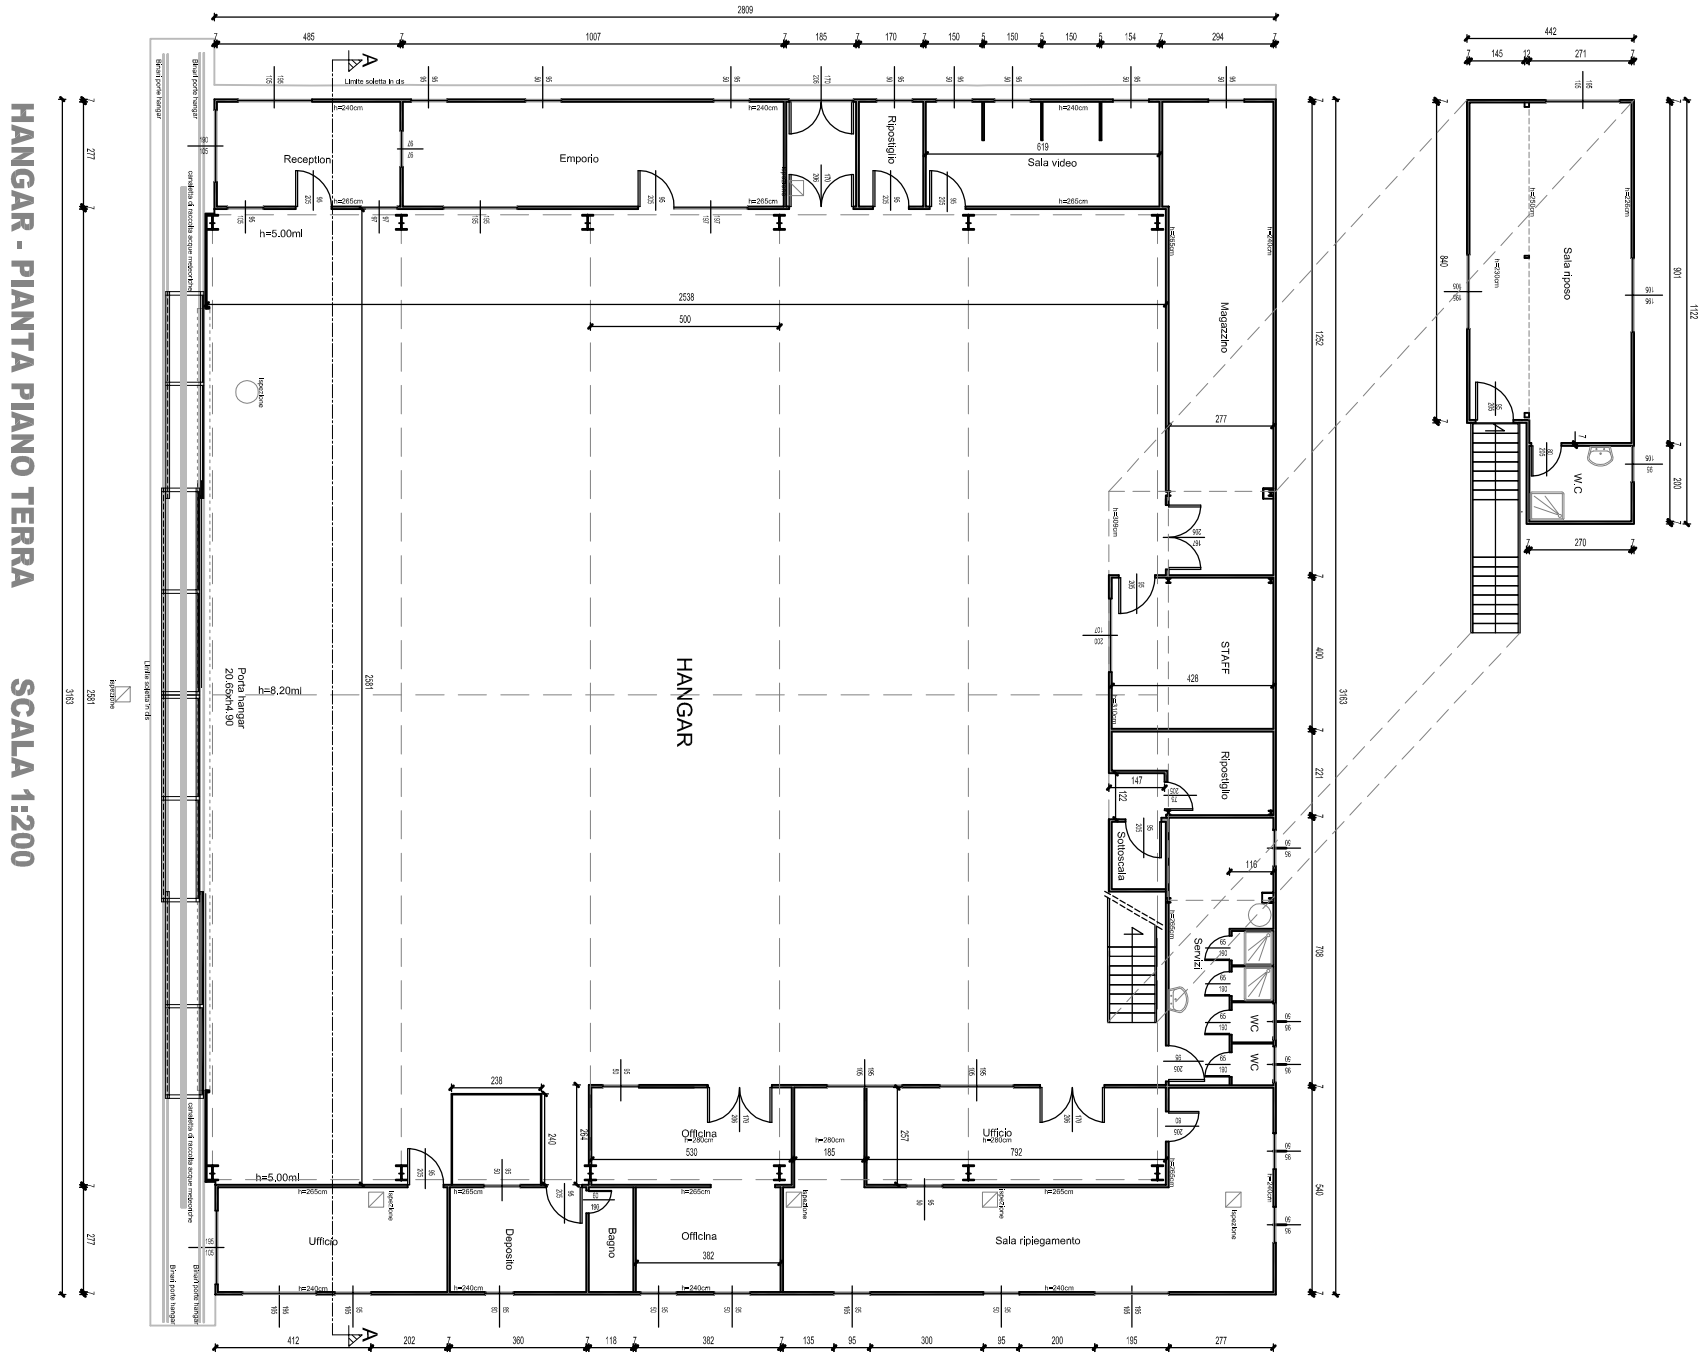

ARENA EVENTI CAMPOVOLO

INTERVENTO SULL'AREA NON OPERATIVA IN CONCESSIONE A AEROPORTO DI REGGIO EMILIA S.P.A.



COMUNE DI REGGIO EMILIA
AEROPORTO DI REGGIO EMILIA

PROGETTO

PROGETTO DEFINITIVO

RIQUEVO AREA E FABBRICATI

SCUOLA DI PARACADUTISMO

SCALA
1:500 - 1:200

PROGETTO

PROGETTO

