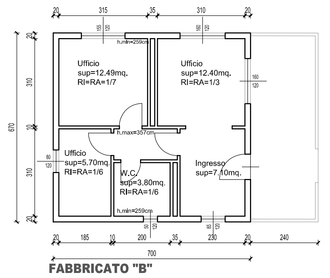

FABBRICATO "B"

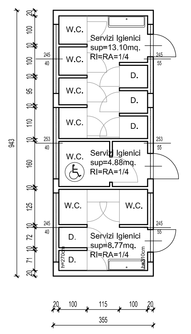

FABBRICATO "C"

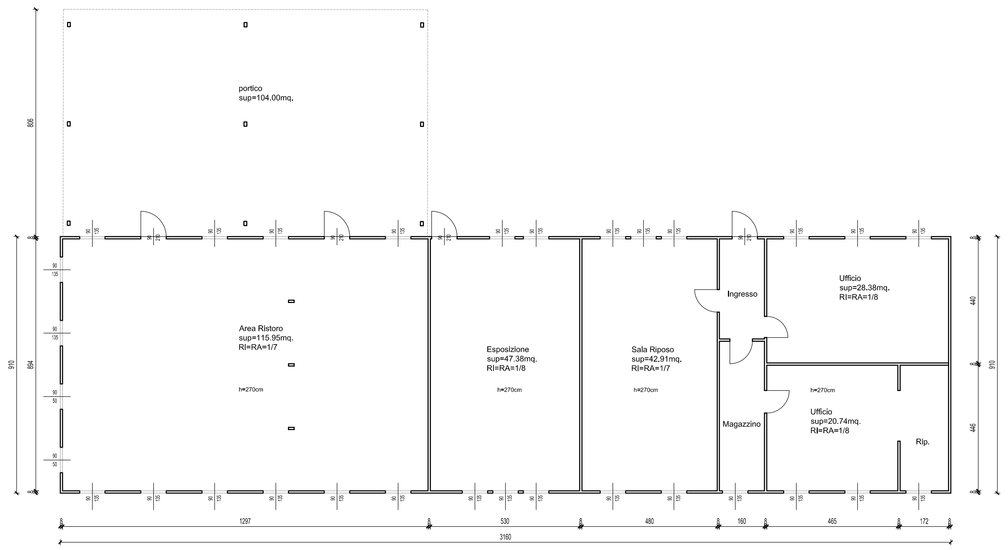

FABBRICATO "A"

SCALA 1:100

LEGENDA

SISTEMA FOGNARIO ACQUE BIANCHE IN PROGETTO

- LINEA ACQUE BIANCHE E METEORICHE
- CADITOIA
- POZZETTO DI ISPEZIONE ACQUE BIANCHE E METEORICHE
- PLUVIALE

SISTEMA FOGNARIO ACQUE NERE IN PROGETTO

- LINEA ACQUE NERE IN PROGETTO
- POZZETTO DI ISPEZIONE ACQUE NERE
- DEGRASSATORE

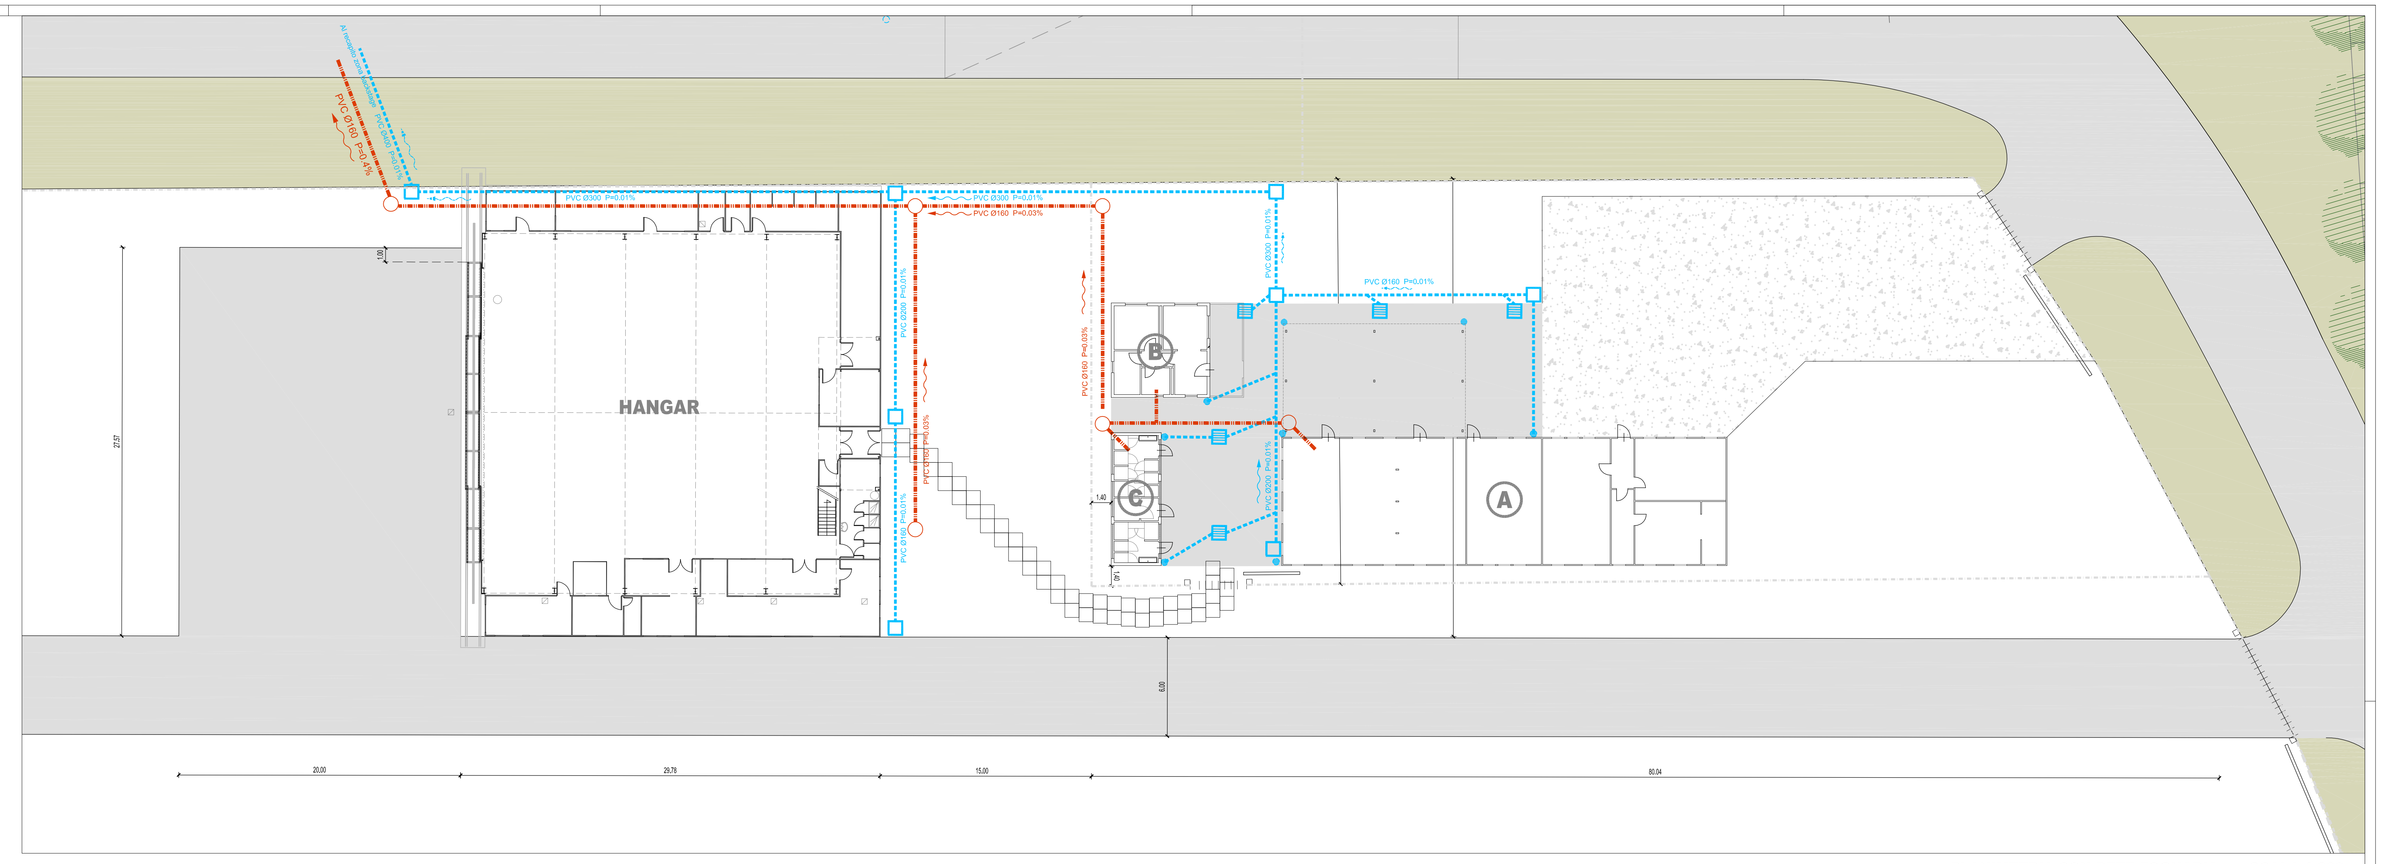
HANGAR
A
B
C
PVC Ø160 PN10 PN
PVC Ø160 PN10 PN
PVC Ø160 PN10 PN