



LEGENDA POLIFERE INTERRATE	
SIMBOLO	DESCRIZIONE
	Apparecchio illuminante per illuminazione generale diffusa, completo di palo rastremato H.8m fuori terra
	Apparecchio illuminante per illuminazione emergenza installato su palo



ATTENZIONE:
 Impianto elettrico di illuminazione generale realizzato secondo
 Legge regionale Emilia-Romagna n. 19 del 2003
 Norme in materia di riduzione dell'inquinamento luminoso e di risparmio energetico - Terza
 Direttiva applicativa - DGR 1732 del 12 novembre 2015

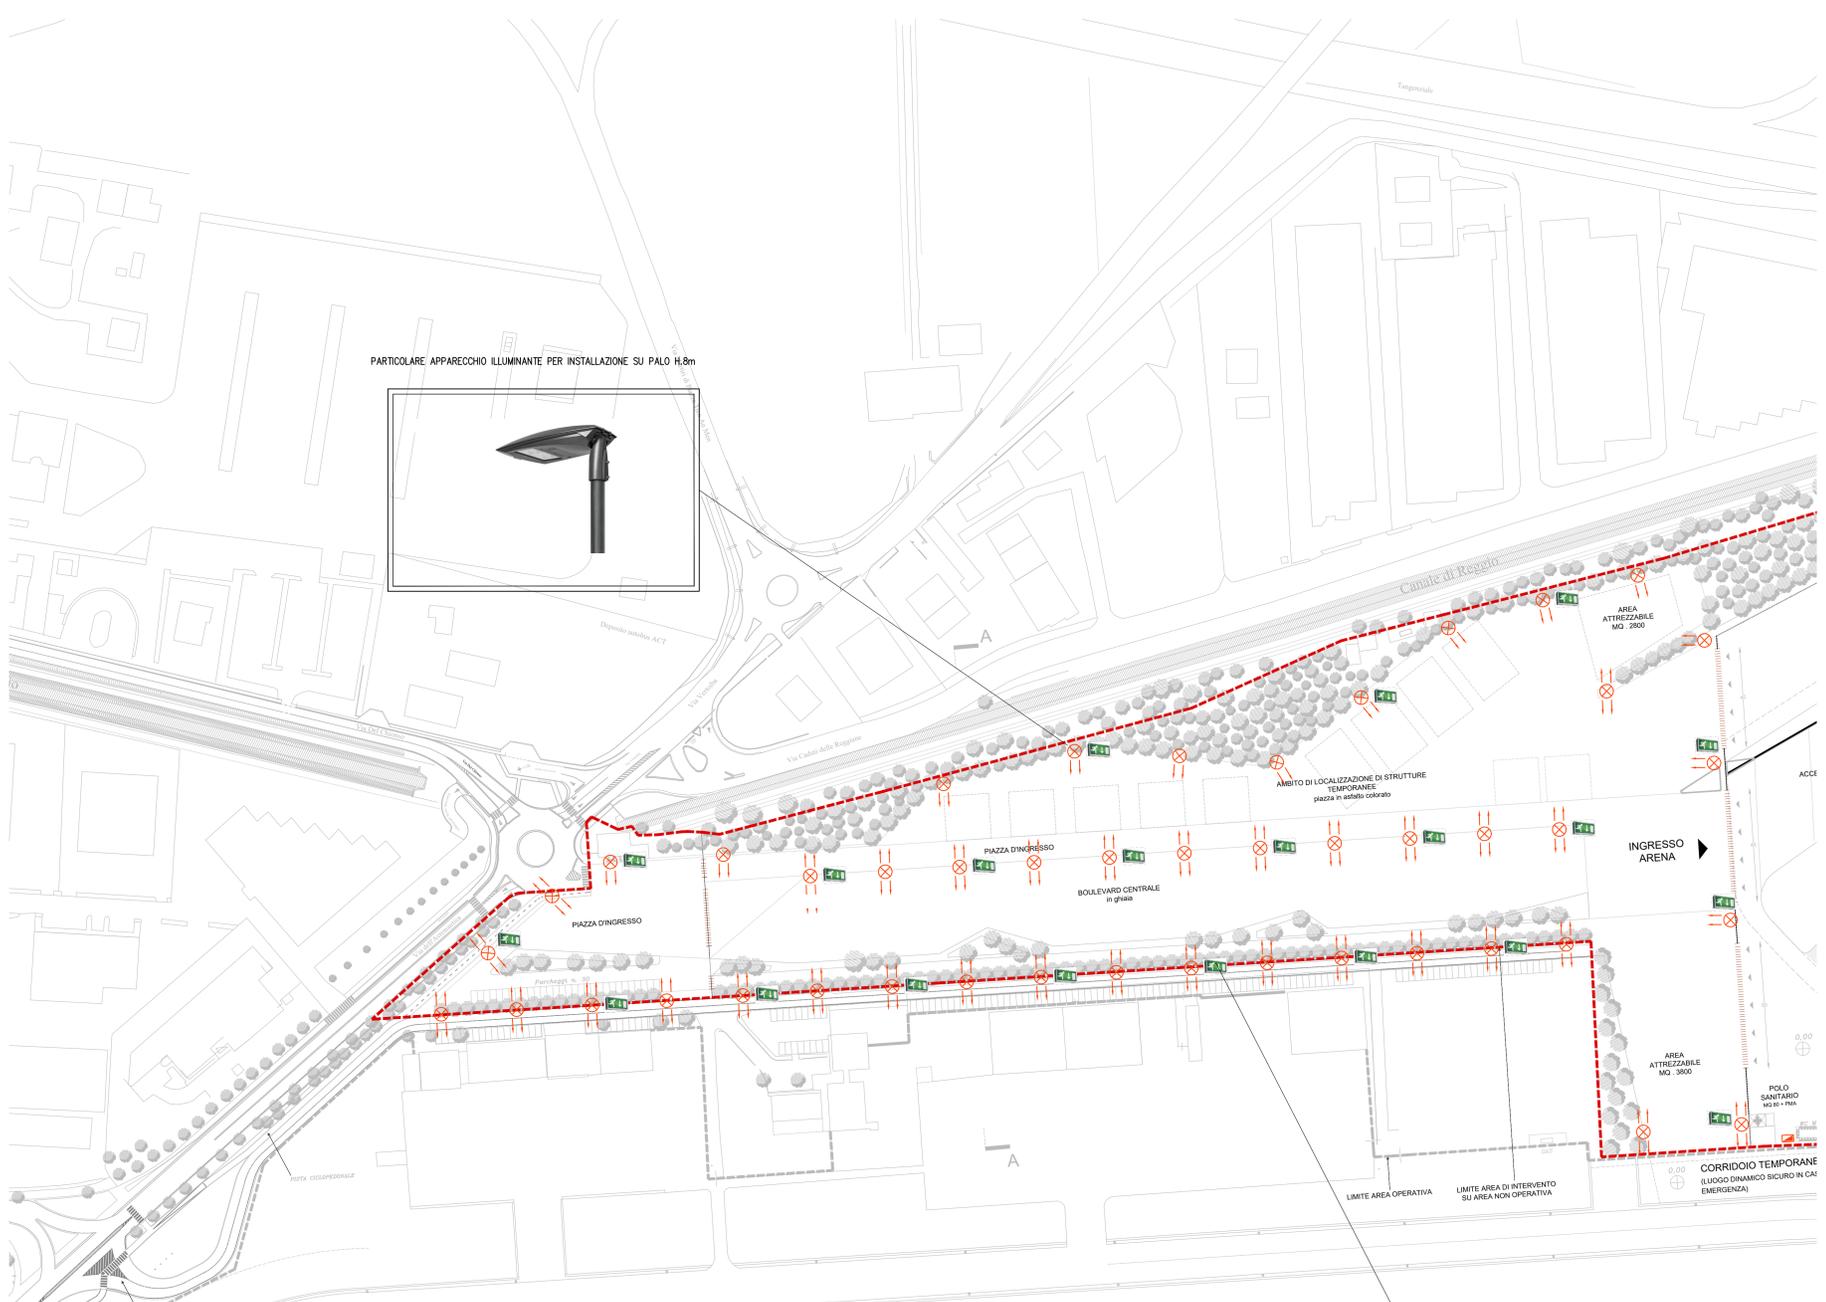

PARTICOLARE PREDISPOSIZIONE PER FUTURA INSTALLAZIONE PROIETTORE SU PALO

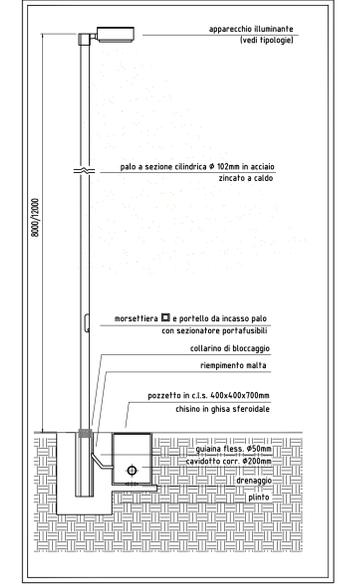

PARTICOLARE PREDISPOSIZIONE PER FUTURA INSTALLAZIONE DI N.2 PROIETTORI SU PALO

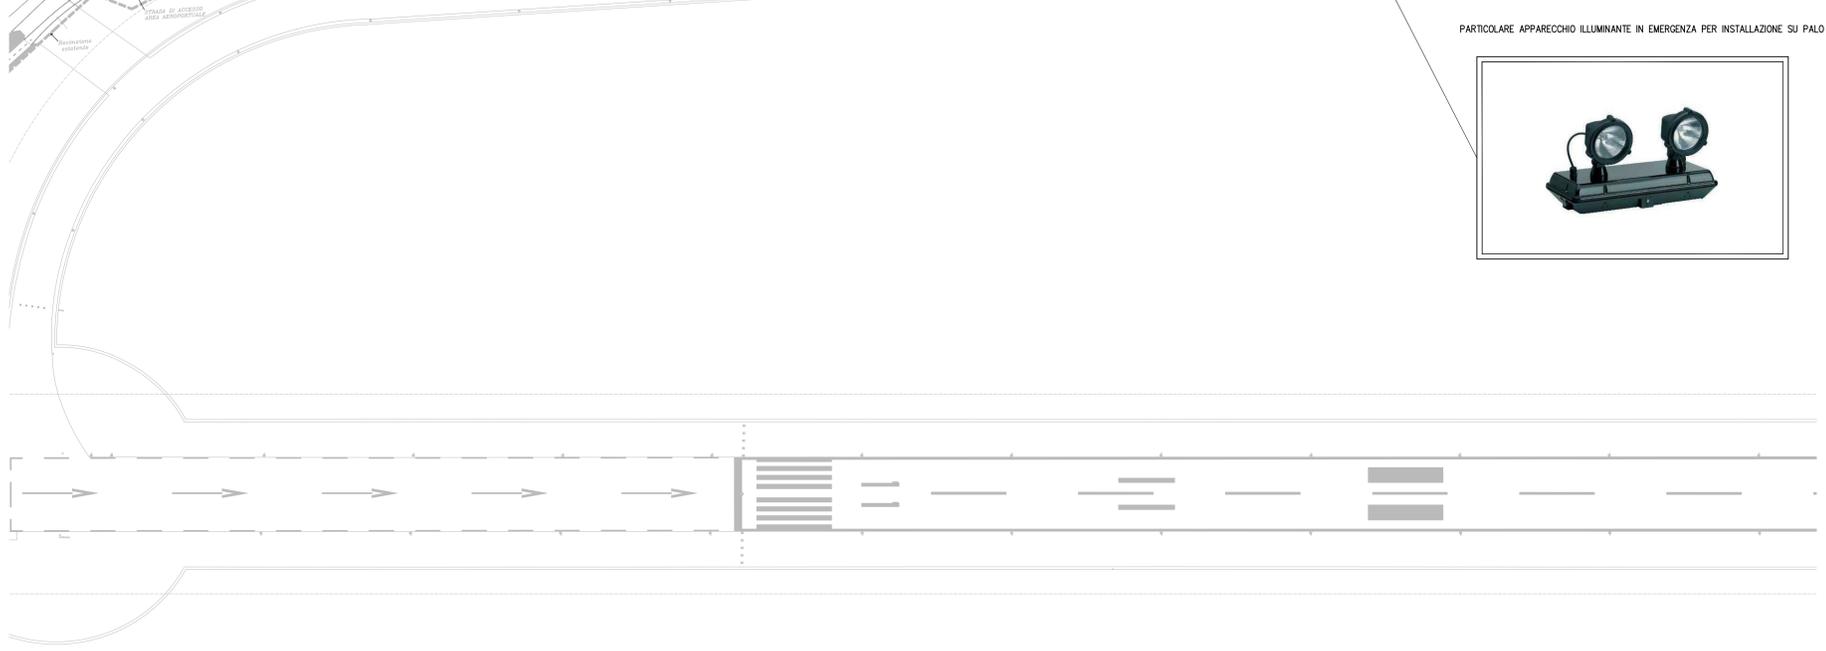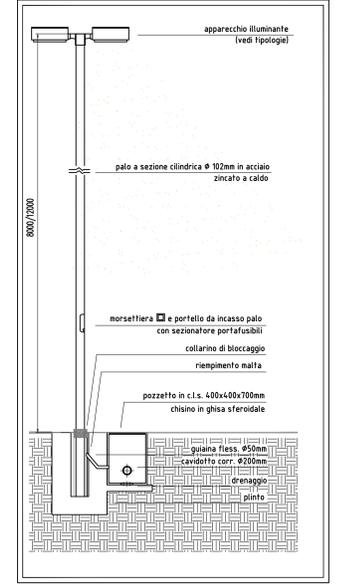

COMUNE DI REGGIO EMILIA
AEROPORTO DI REGGIO EMILIA
 PROPONENTE:

ARENA EVENTI CAMPOVOLO
 INTERVENTO SULL'AREA NON OPERATIVA IN CONCESSIONE A AEROPORTO DI REGGIO EMILIA S.P.A.

Fase:	PROGETTO DEFINITIVO	Elaborato n.:	IE.20.02
Elaborato:	AREA SERVIZI E ACCOGLIENZA IMPIANTO ILLUMINAZIONE NORMALE ED EMERGENZA	Scala:	1:1000
PROGETTO:			
IOTTI + PAVARANI ARCHITETTI Via F.lli d'Industria, 10/110 - Reggio Emilia Tel. 0522 285000 E-mail: iotti@iotti.it		Arch. Marco Pavarani Arch. Paolo Iotti	
STUDIO DI ARCHITETTURA ARCH. GUIDO TASSONI Via S. Caterina, 10 - Reggio Emilia Tel. 0522 285000 E-mail: tassoni@studioarch.com		Arch. Guido Tassoni	
CONSULENTE:		ING. LAURO SACCHETTI ASSOCIATI Via S. Caterina, 10 - Reggio Emilia Tel. 0522 285000 E-mail: lauro@ing-ls.it	
IMPianto ELETTRICO		ING. PADO MELLI Via S. Caterina, 10 - Reggio Emilia Tel. 0522 285000 E-mail: padomelli@ing-pm.it	
ING. PADO MELLI Via S. Caterina, 10 - Reggio Emilia Tel. 0522 285000 E-mail: padomelli@ing-pm.it		ING. GIOVANNI BIANCHI E IDROGEOLOGICHE Via S. Caterina, 10 - Reggio Emilia Tel. 0522 285000 E-mail: bianchi@ing-gb.it	
revisione	data	descrizione	approvato
			FEBBRAIO 2017