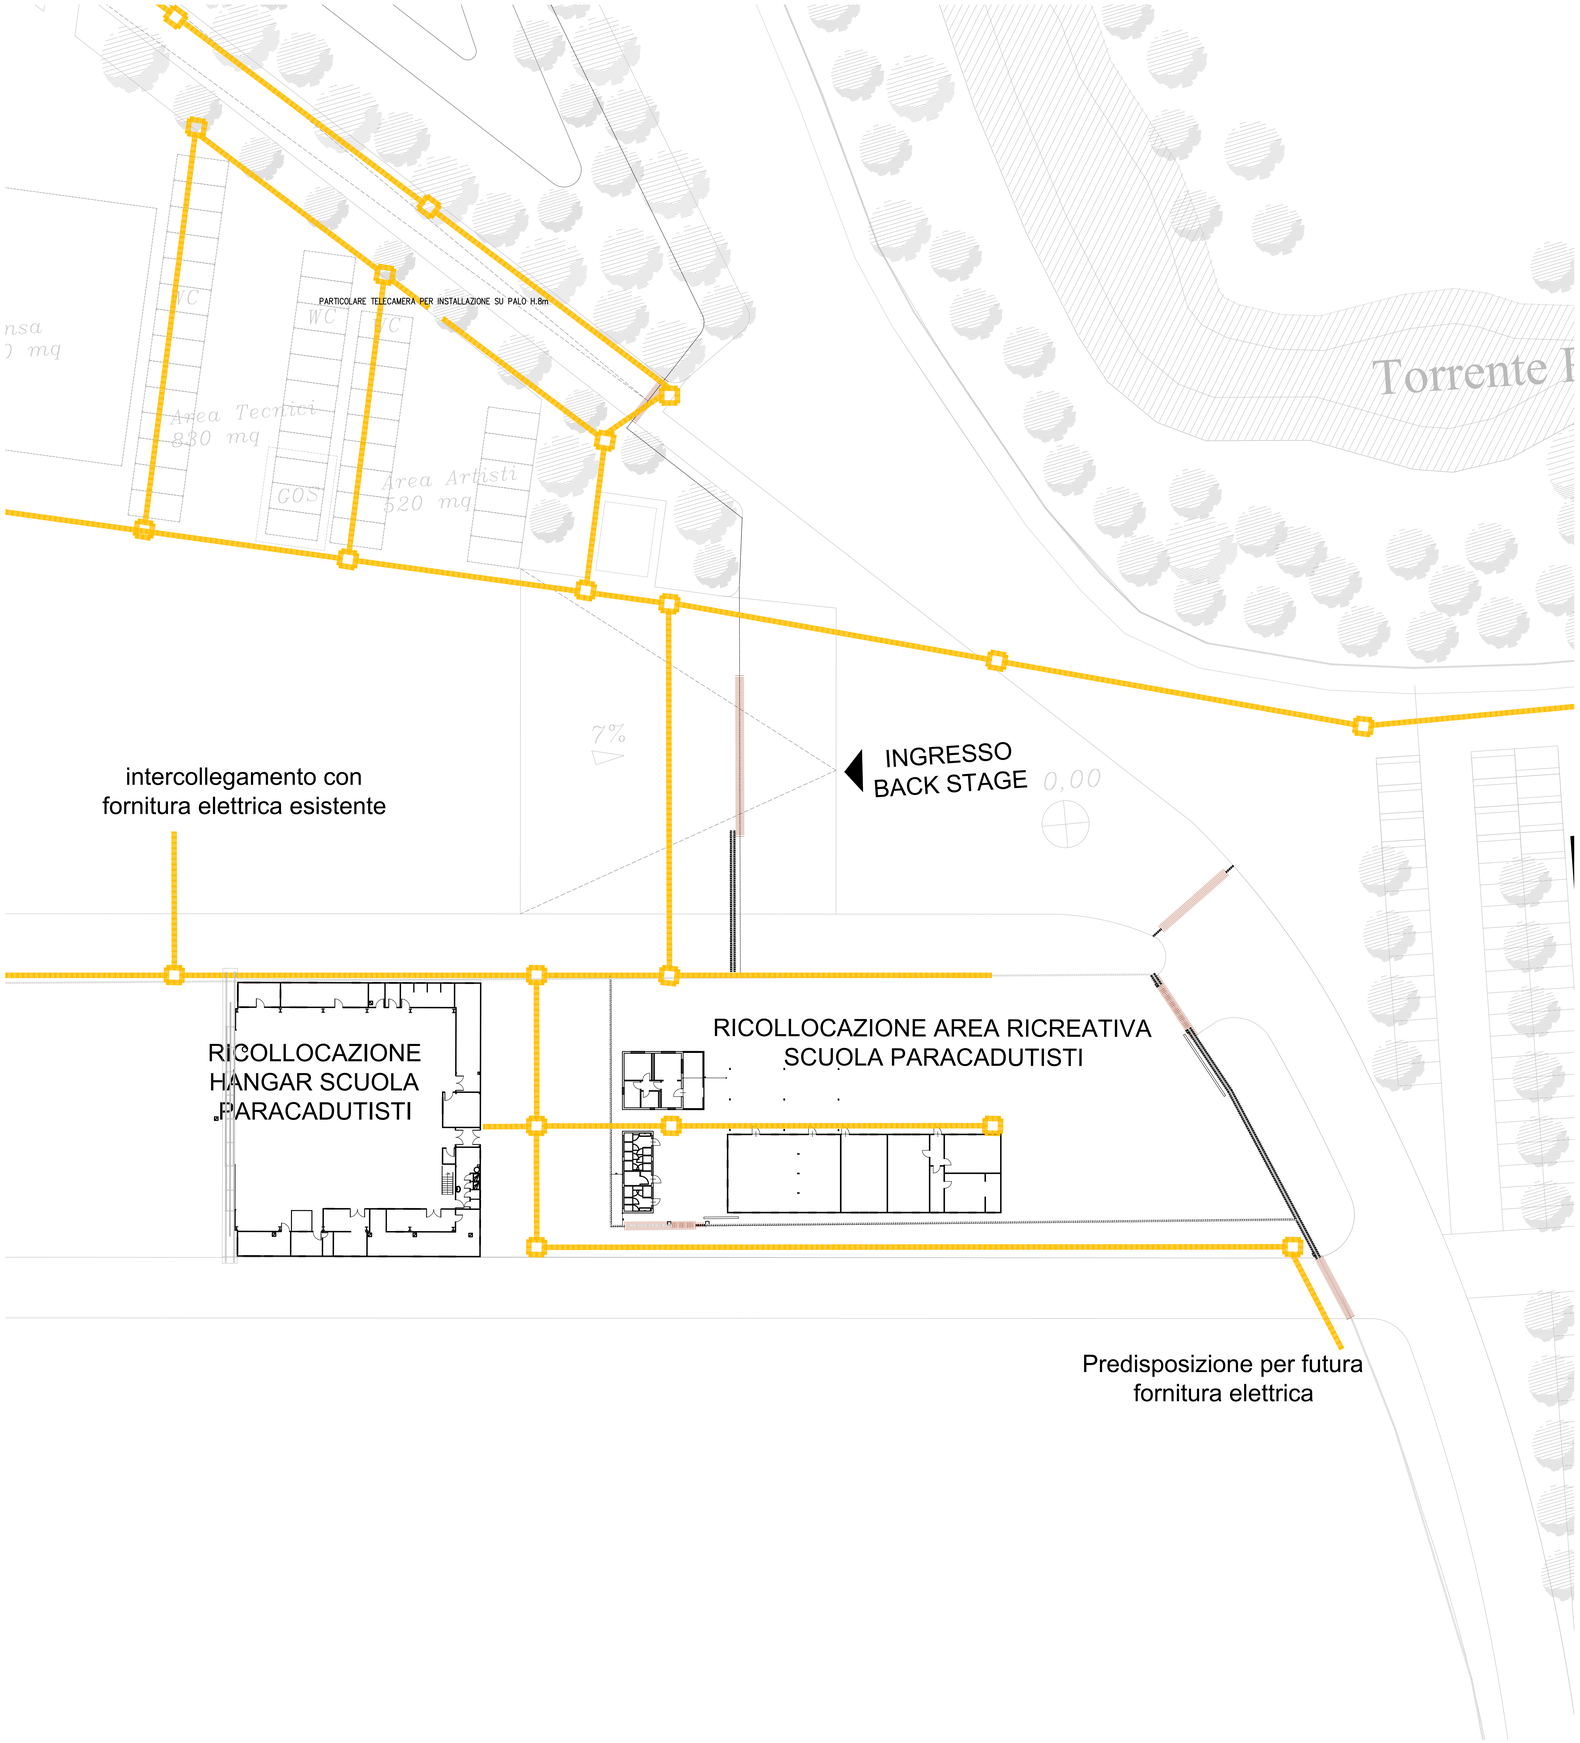

LEGENDA POLIFERE INTERRATE	
SIMBOLO	DESCRIZIONE
	Diffusore acustico tipo Tromba per comunicazione messaggi di evacuazione installato sul palo degli apparecchi illuminanti
	Telecamera TVCC per monitoraggio area tipo fissa o dome installata sul palo degli apparecchi illuminanti

PARTICOLARE PREDISPOSIZIONE PER FUTURA INSTALLAZIONE DIFFUSORE EVAC

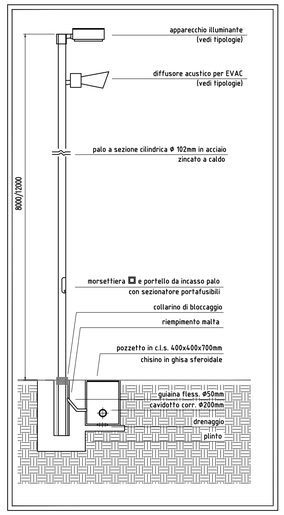

PARTICOLARE PREDISPOSIZIONE PER FUTURA INSTALLAZIONE TELECAMERA TVCC

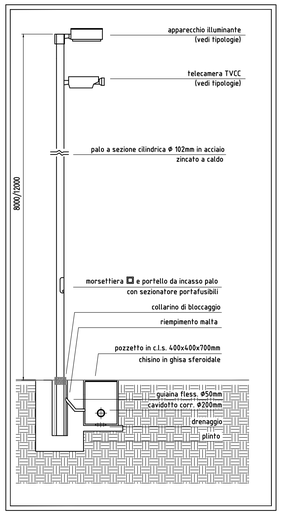

COMUNE DI REGGIO EMILIA
AEROPORTO DI REGGIO EMILIA

PROPONENTE:

Airpservice

ARENA EVENTI CAMPOVOLO

INTERVENTO SULL'AREA NON OPERATIVA IN CONCESSIONE A AEROPORTO DI REGGIO EMILIA S.P.A.

Fase:
PROGETTO DEFINITIVO

Elaborato n°
IE.40.01

Elaborato:
AREA SCUOLA PARACADUTISTI
DISTRIBUZIONE GENERALE

scala:
1:1000

PROGETTO:

IOTTI + PAVARANI ARCHITETTI
via Emilia SAN PIETRO, 10/100 Reggio emilia
tel/fax: 0522 362773
e-mail: studio@iotti-pavarani.com
COLLABORATORI: Roberto Berbani, Stefano Nicolini, Giulia Piacenti

Arch. Marco Pavarani Arch. Paolo Iotti

STUDIO DI ARCHITETTURA ARCH. GUIDO TASSONI
Via A. Einstein n. 9 - 42100 Reggio Emilia
tel. 0522 268506
e-mail: tassoni@esalecha.com
COLLABORATORI: Arch Michele Ricci, Arch.Luca Romoli

Arch. Guido Tassoni

LAURO SACCHETTI ASSOCIATI
via del Chiomo 26/a, 42122 Reggio Emilia
tel. 0522 271401 fax 0522 503700
e-mail: info@studiolsa.it
COLLABORATORI: Ing.Gianmaria Borelli, Ing.Daniele Del Rio, Geom.Andrea Tirelli

Ing.Lauro Sacchetti

CONSULENTI:

IMPIANTO ELETTRICO
ETASTUDIO s.r.l. - Progettazione & Consulenza Elettrotecnica
via Canevari n. 13 - 42122 Reggio Emilia
tel. 0522 431353 - fax. 0522 430625
e-mail: staff@etastudio.it

P.I. Fabrizio Costoli

INDAGINI GEOLOGICHE E IDROGEOLOGICHE
GEOL. PAOLO MELLI
GEOL.CHIARA FILIPPI

Geol.Paolo Melli

revisione	data	descrizione	approvato

data:
FEBBRAIO 2017

IL PRESENTE DISEGNO NON DEVE ESSERE RIPRODOTTO ED ESSERE MOSTRATO A TERZI SENZA AUTORIZZAZIONE DELLA STUDIO ASSOCIATO LAURO SACCHETTI