


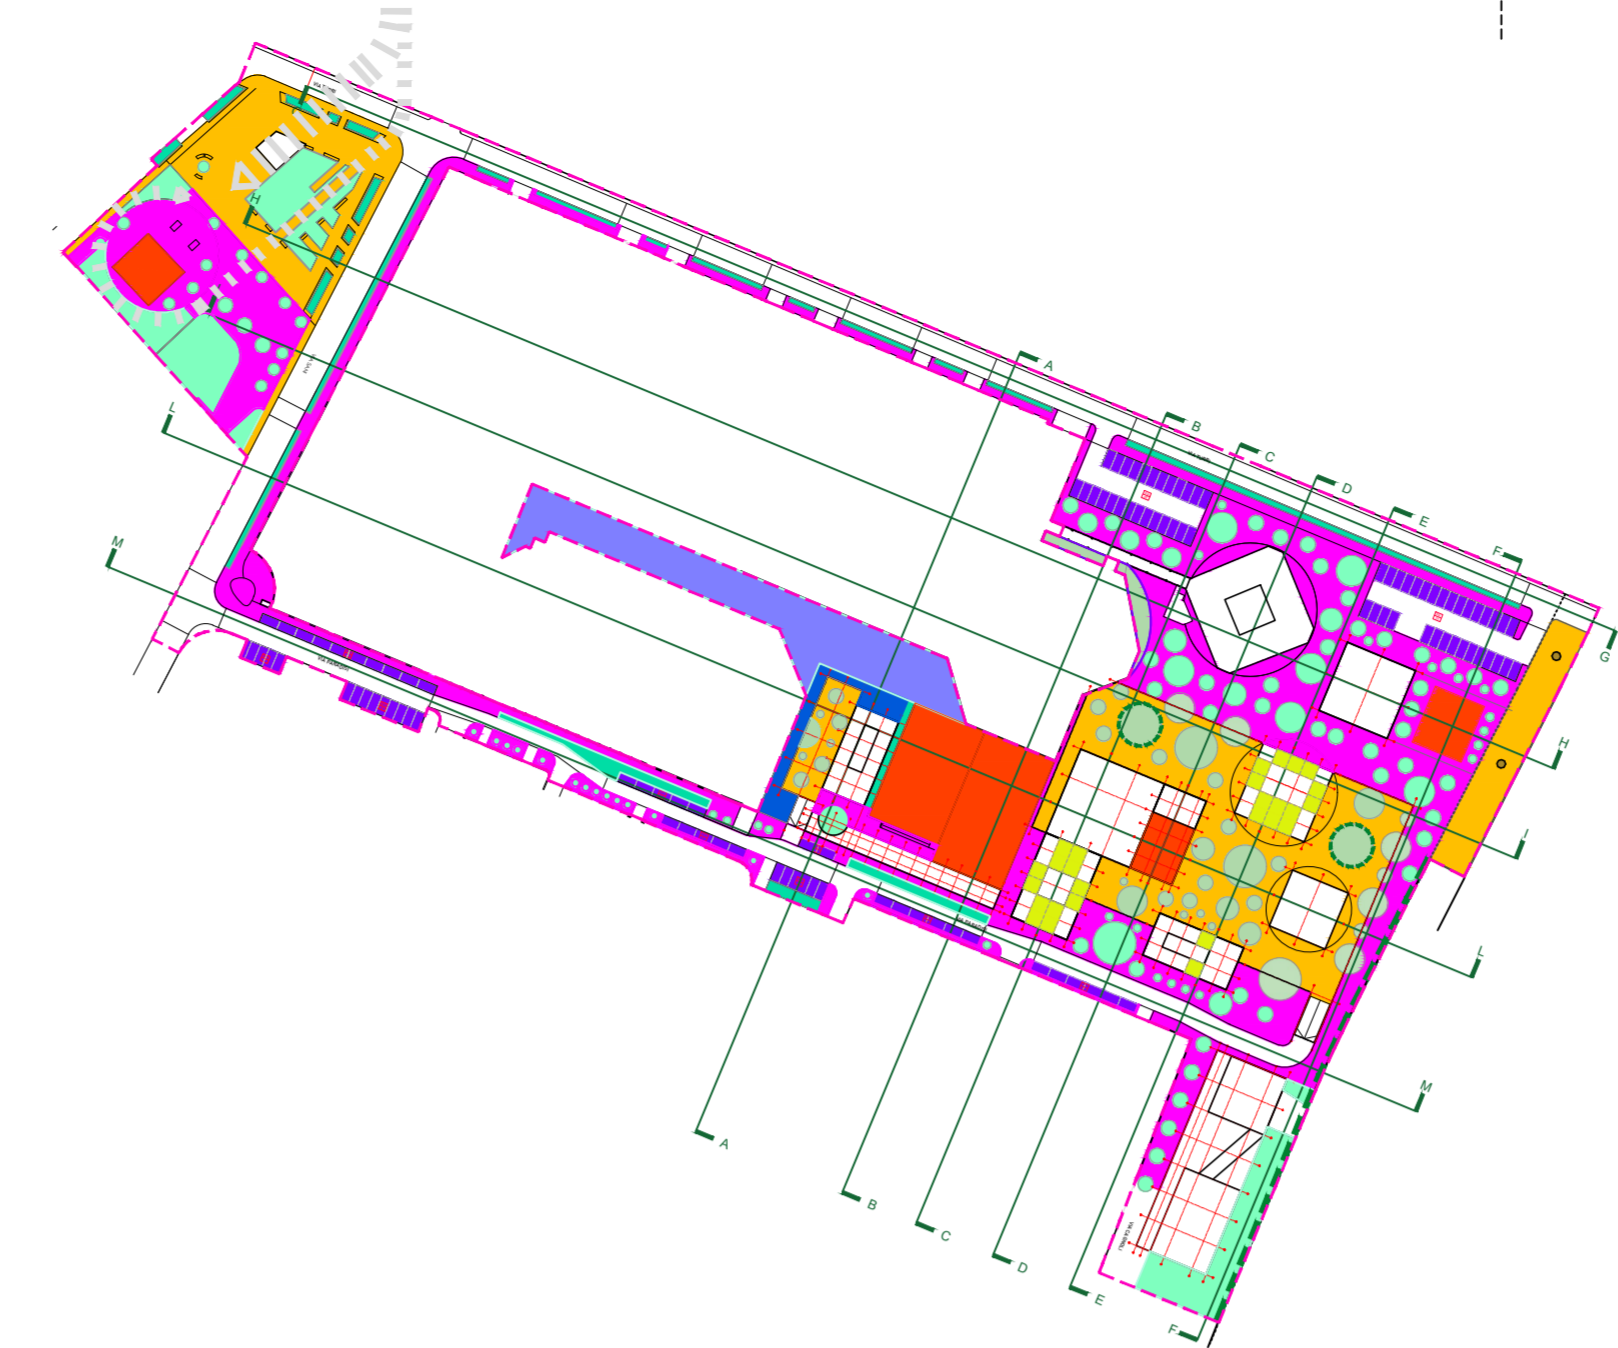


0 20 100
 1:1000




- nodo di biodiversità
- nodo verde
- nodo di socialità
- logge urbane/serre
- area verde permeabile con alberature patch
- parterres con alberature lineari
- Hortus Conclusus
- giardino di laminazione
- pavimentazione permeabile - percorsi
- pavimentazione permeabile - parcheggi
- verde verticale - parete verde
- verde verticale - pergola a scala urbana
- aree aggregative
- aree sportive

1:2000

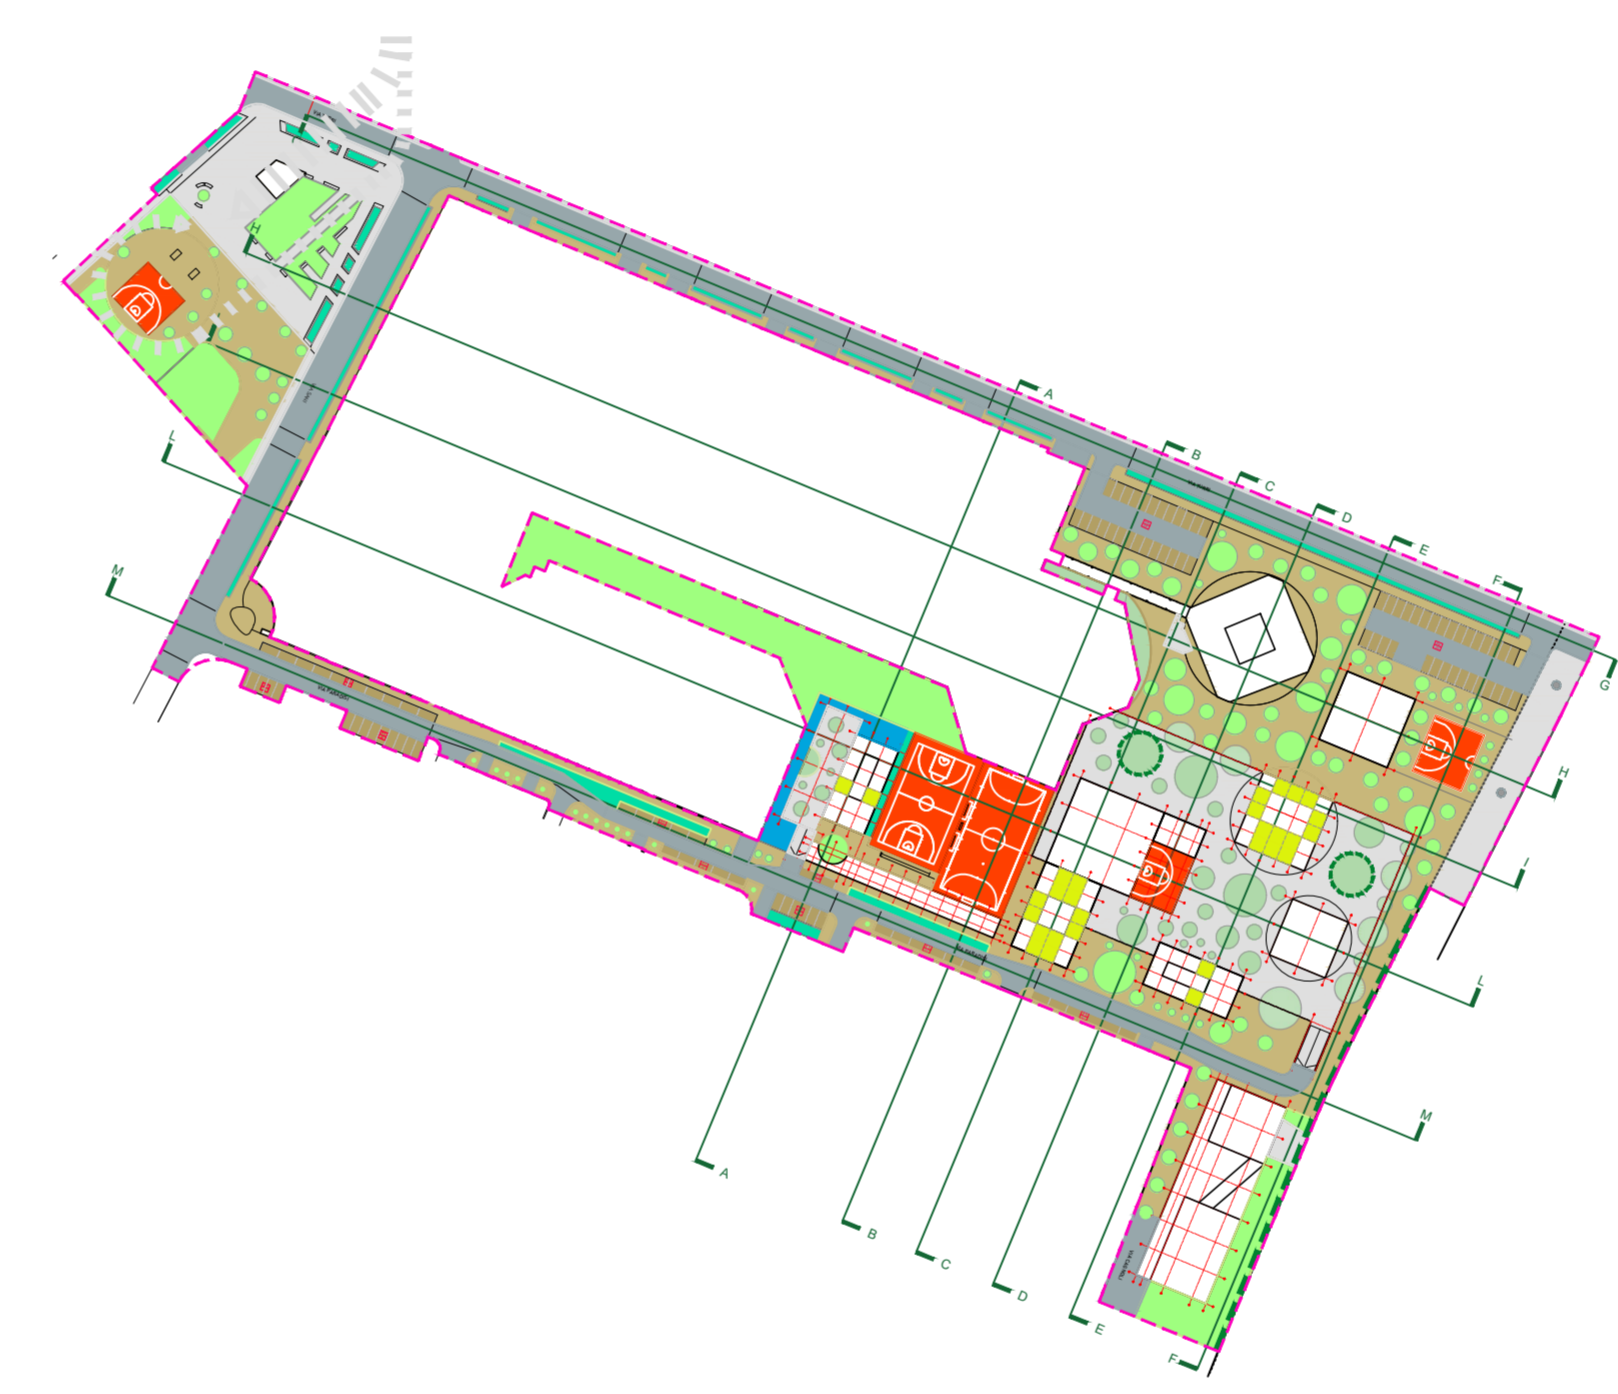

- verde permeabile
- verde permeabile attrezzato
- percorsi permeabili
- parcheggi permeabili
- superficie carrabile impermeabile
- area pedonale impermeabile
- campo sportivo impermeabile
- parterre verde permeabile con alberature lineari
- giardino di laminazione

1:2000

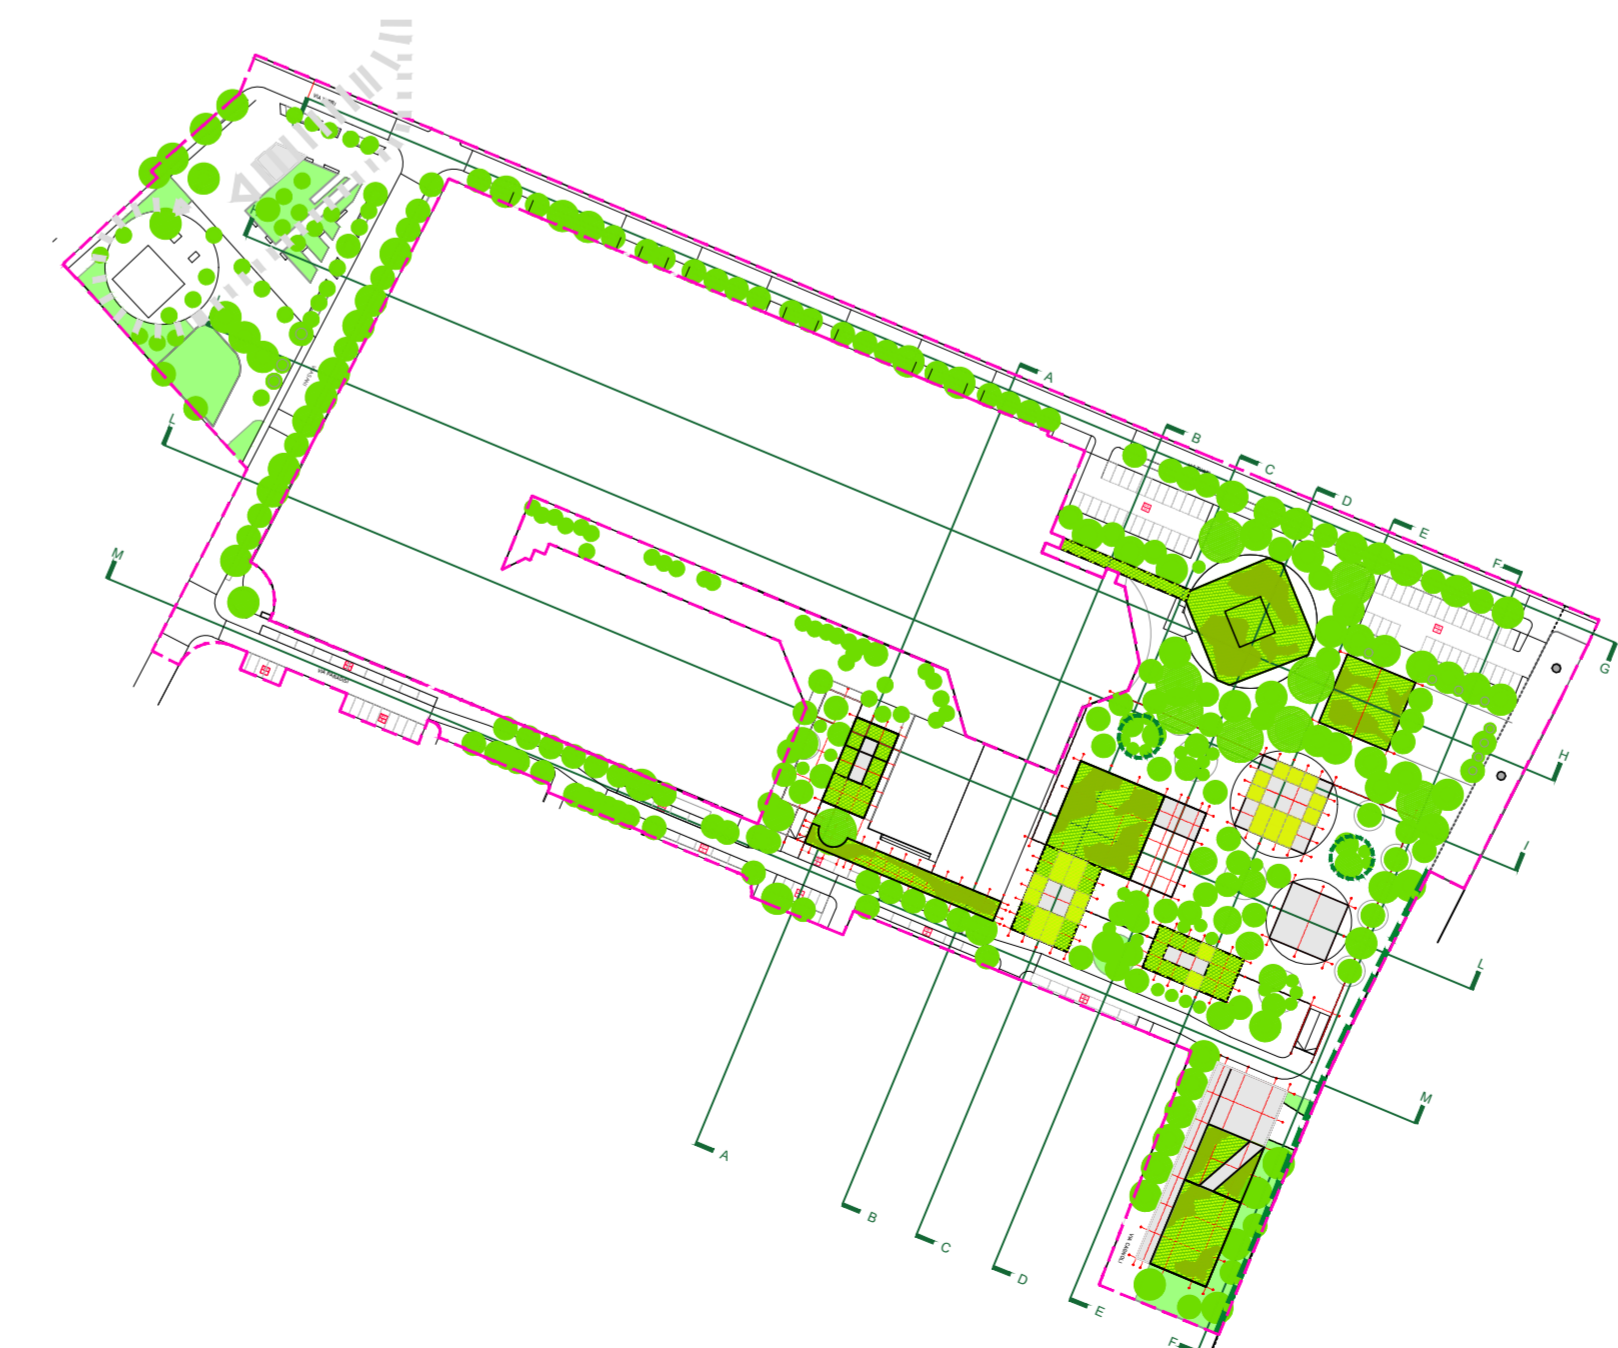

- nodi di biodiversità / coperture verdi
- alberature
- connettività aerea

1:2000



R60
 Programma Riquilibrato Urbano
 PIANO ATTUATIVO INIZIATIVA PUBBLICA

SP.04
 PROGETTO DEL VERDE

AGG. 2024_09
 Assunzione DCC n. 185 del 12.12.2022
 Adozione DCC n. 64 del 08.04.2024
 Approvazione DCC n. del



Sindaco
 Marco Massari
 Vicesindaco
 Assessore ai Lavori Pubblici
 Lanfranco de Franca

Assessore a Rigenerazione Urbana e Sviluppo Sostenibile
 Carlo Pasini

Piano Attuativo di Iniziativa Pubblica PRU_R60
 Responsabile del Procedimento
 Massimo Magani

Servizio Rigenerazione Urbana
 Dirigente
 Elisa Iori

Servizio Amministrativo Lavori Pubblici e Gestione del patrimonio
 Dirigente
 Monica Penserini



Presidente
 Marco Corradi
 Direttore
 Emilio Iori

Coordinamento dei Programmi e della Progettazione
 Vittorio Gimigliano

Gruppo di progettazione
 Nicola Scialoja, Simone Gabrielli, Davide Malusardi, Maurizio Biondini, Francesco Barbieri

Indagini geologiche, geotecniche e ambientali
 Parmeggio srl
 Enrico Faccini

VaiSAT
 Geode srl
 Giancarlo Bonini
 Simona Carlini
 Alberto Gissano

Piano di Caratterizzazione Ambientale
 Geode srl
 Alberto Gissano
 Giancarlo Bonini

Studio di valutazione della sosta
 Francesco Avesani
 Progettazione ambientale
 Elisa Landini, Giulia Manenti, Lucia Vecchi
 Percorsi partecipativi / Planning for real
 Francesco Bombardi
 Rilievi topografici
 Carlo Campanini