




asse ciclopedonale nord/sud

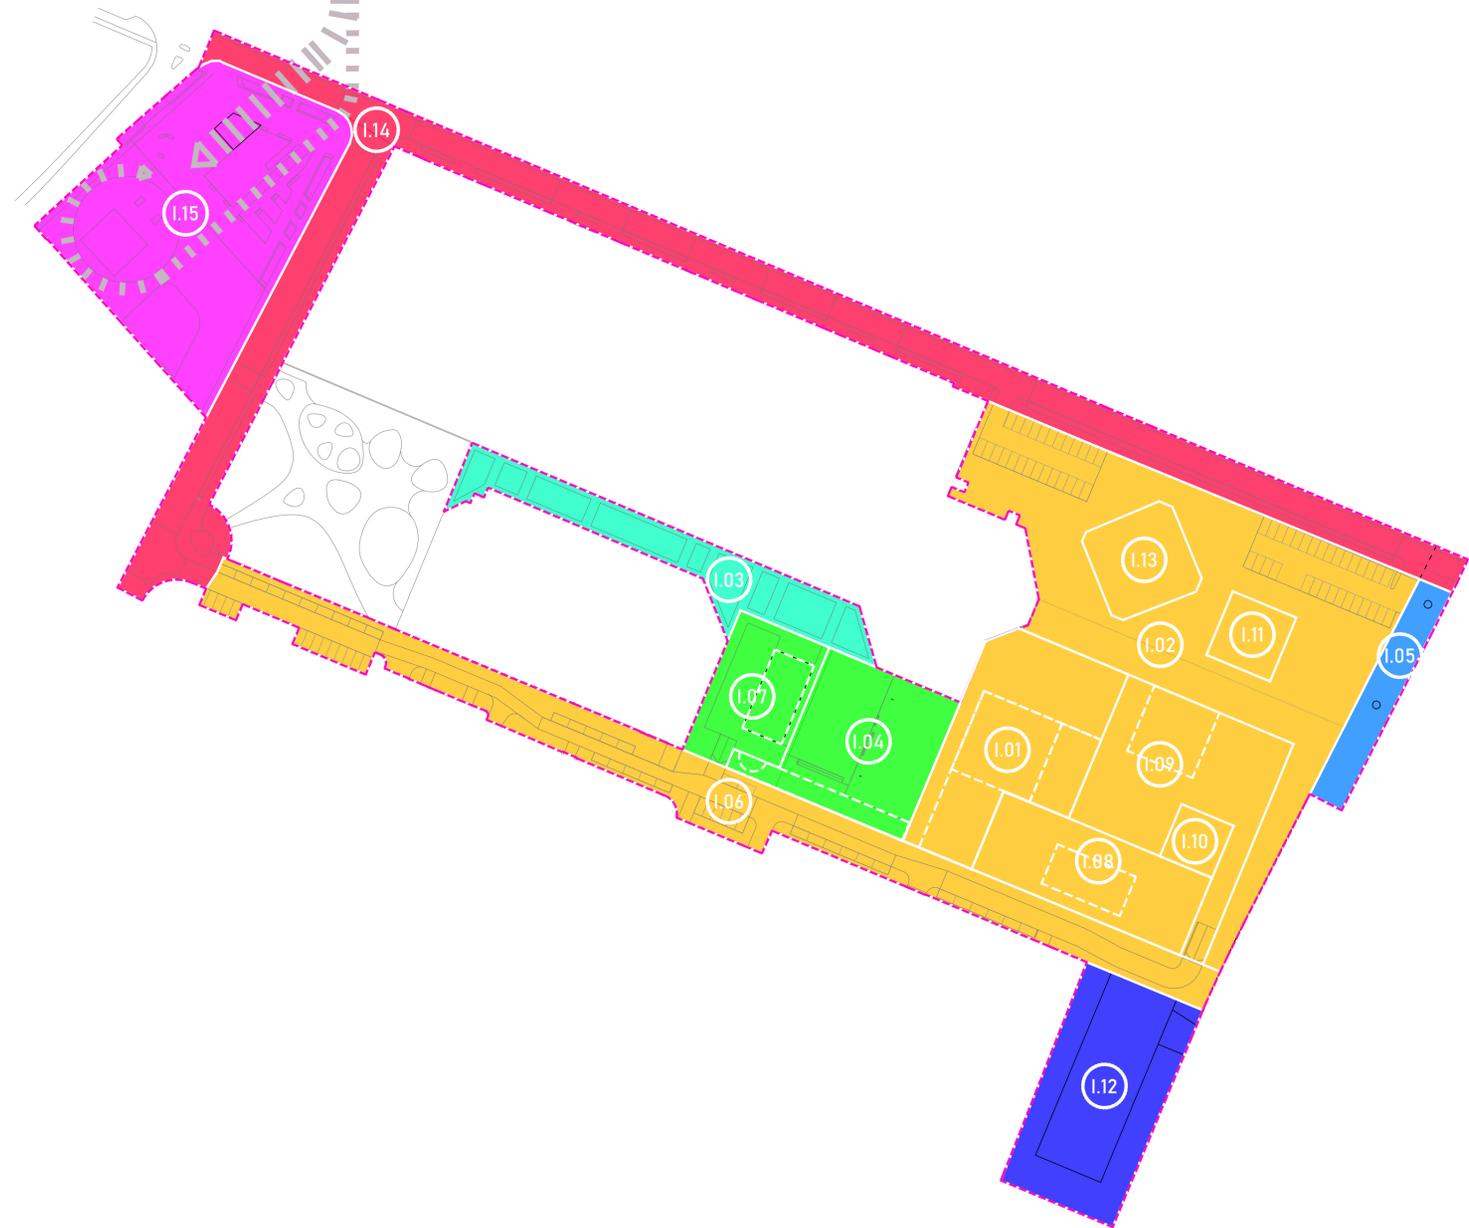

- Perimetro PRU R60
- Sub-comparti
- A
- B
- C
- D
- E
- F
- G
- IDENTIFICATIVO INTERVENTO

1:1000



R60
 Programma
 Riqualificazione
 Urbana
 PIANO
 ATTUATIVO
 INIZIATIVA
 PUBBLICA

SP.10
 SUB-COMPARTI E INTERVENTI

AGG_2024_09
 Assunzione DCC n.185 del 12.12.2022
 Adozione DCC n.64 del 08.04.2024
 Approvazione DCC n. del.....



Sindaco
 Marco Massari
 Vicesindaco
 Assessore ai Lavori Pubblici
 Lanfranco de Franco
 Assessore a Rigenerazione Urbana e Sviluppo Sostenibile
 Carlo Pasini
 Piano Attuativo di Iniziativa Pubblica PRU_R60
 Responsabile del Procedimento
 Massimo Magnani
 Servizio Rigenerazione Urbana
 Dirigente
 Elisa Iori
 Servizio Amministrativo Lavori Pubblici
 e Gestione del patrimonio
 Dirigente
 Monica Penserini

Presidente
 Marco Corradi
 Direttore
 Emilia Iori
 Coordinamento dei Programmi e della Progettazione
 Vittorio Gimigliano
 Gruppo di progettazione
 Nicola Scialoja, Simone Gabrielli, Davide Malusardi,
 Maurizio Biondini, Francesco Barbieri
 Indagini geologiche, geotecniche e ambientali
 Parmageo srl
 Enrico Faccini
 ValSAT
 Geode srl
 Giancarlo Bonini
 Simona Contini
 Alberto Giusano
 Piano di Caratterizzazione Ambientale
 Geode srl
 Alberto Giusano
 Giancarlo Bonini
 Studio di valutazione della sosta
 Francesco Avesani
 Progettazione ambientale
 Elisa Landini, Giulia Manenti, Lucia Vecchi
 Percorsi partecipativi / Planning for real
 Francesco Bombardi
 Rilievo topografico
 Carlo Campanini