


VALUTAZIONE PRELIMINARE DI IMPATTO ARCHEOLOGICO
ALTIMETRIE DI SCAVO

LEGENDA

-  Perimetro PRU R60
-  Urbanizzazioni:
 - scavo strade e parcheggi < 1 m.
 - scavo per interrimento reti tecnologiche < 1,5 m.
-  Scavi di fondazione edifici:
 - scavo per platea < 1,5 m.
-  Aree verdi:
 - scavo per prato e percorsi < 0,5 m.
 - scavo per piantumazioni < 1 m.
 - scavo per interrimento reti tecnologiche < 1,5 m.
-  Fabbricati esistenti: non sono previsti scavi
-  Parcheggio interrato esistente: non sono previsti scavi

Mobilità sostenibile
Asse ciclo-pedonale nord/sud

1:1000

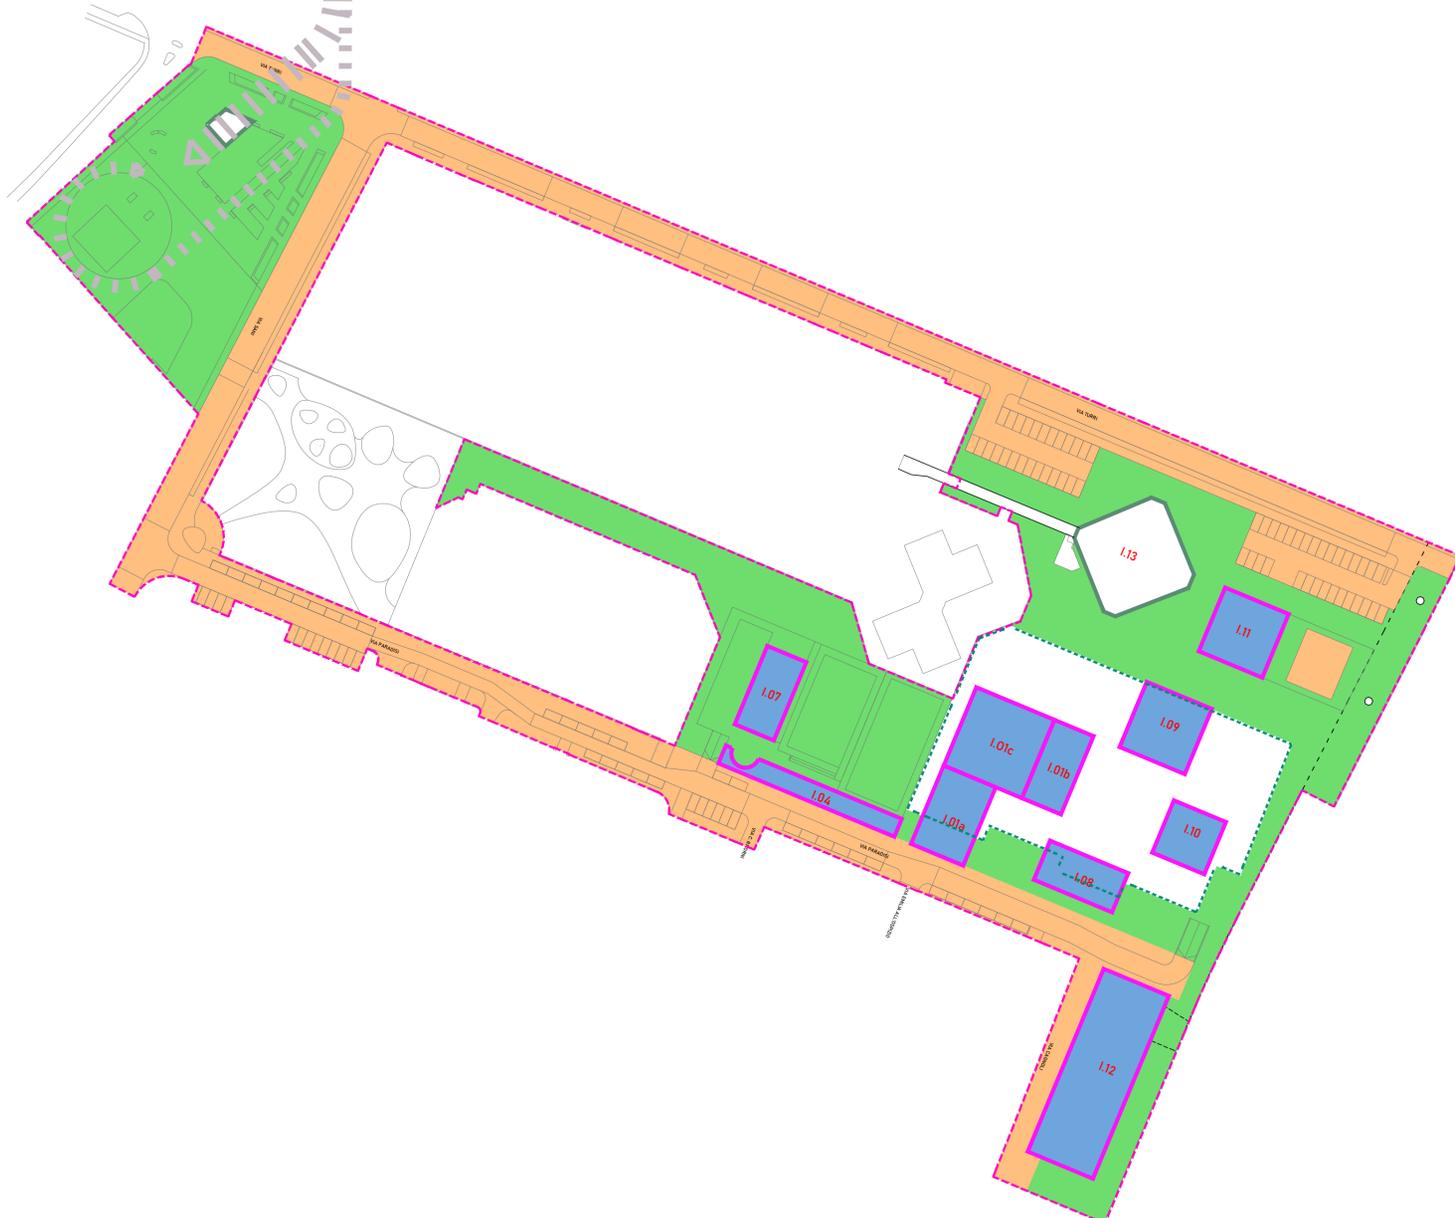

R60
Programma
Riqualificazione
Urbana
**PIANO
ATTUATIVO
INIZIATIVA
PUBBLICA**

SP.11
ALTIMETRIE DI SCAVO

AGG_2024_09
Assunzione DCC n. 185 del 12.12.2022
Adozione DCC n. 64 del 08.04.2024
Approvazione DCC n. del



Sindaco
Marco Massari
Vicesindaco
Assessore ai Lavori Pubblici
Lanfranco de Franco
Assessore a Rigenerazione Urbana e Sviluppo Sostenibile
Carlo Pasini
Piano Attuativo di Iniziativa Pubblica PRU_R60
Responsabile del Procedimento
Massimo Magnani
Servizio Rigenerazione Urbana
Dirigente
Elisa Iori
Servizio Amministrativo Lavori Pubblici
e Gestione del patrimonio
Dirigente
Monica Penserini

Presidente
Marco Corradi
Direttore
Emilia Iori
Coordinamento dei Programmi e della Progettazione
Vittorio Gimigliano
Gruppo di progettazione
Nicola Scialoja, Simone Gabrielli, Davide Malusardi,
Maurizio Biondini, Francesco Barbieri
Indagini geologiche, geotecniche e ambientali
Parmageo srl
Enrico Faccini
ValSAT
Geode srl
Giancarlo Bonini
Simona Contini
Alberto Giusano
Piano di Caratterizzazione Ambientale
Geode srl
Alberto Giusano
Giancarlo Bonini
Studio di valutazione della sosta
Francesco Avesani
Progettazione ambientale
Elisa Landini, Giulia Manenti, Lucia Vecchi
Percorsi partecipativi / Planning for real
Francesco Bombardi
Rilievo topografico
Carlo Campanini