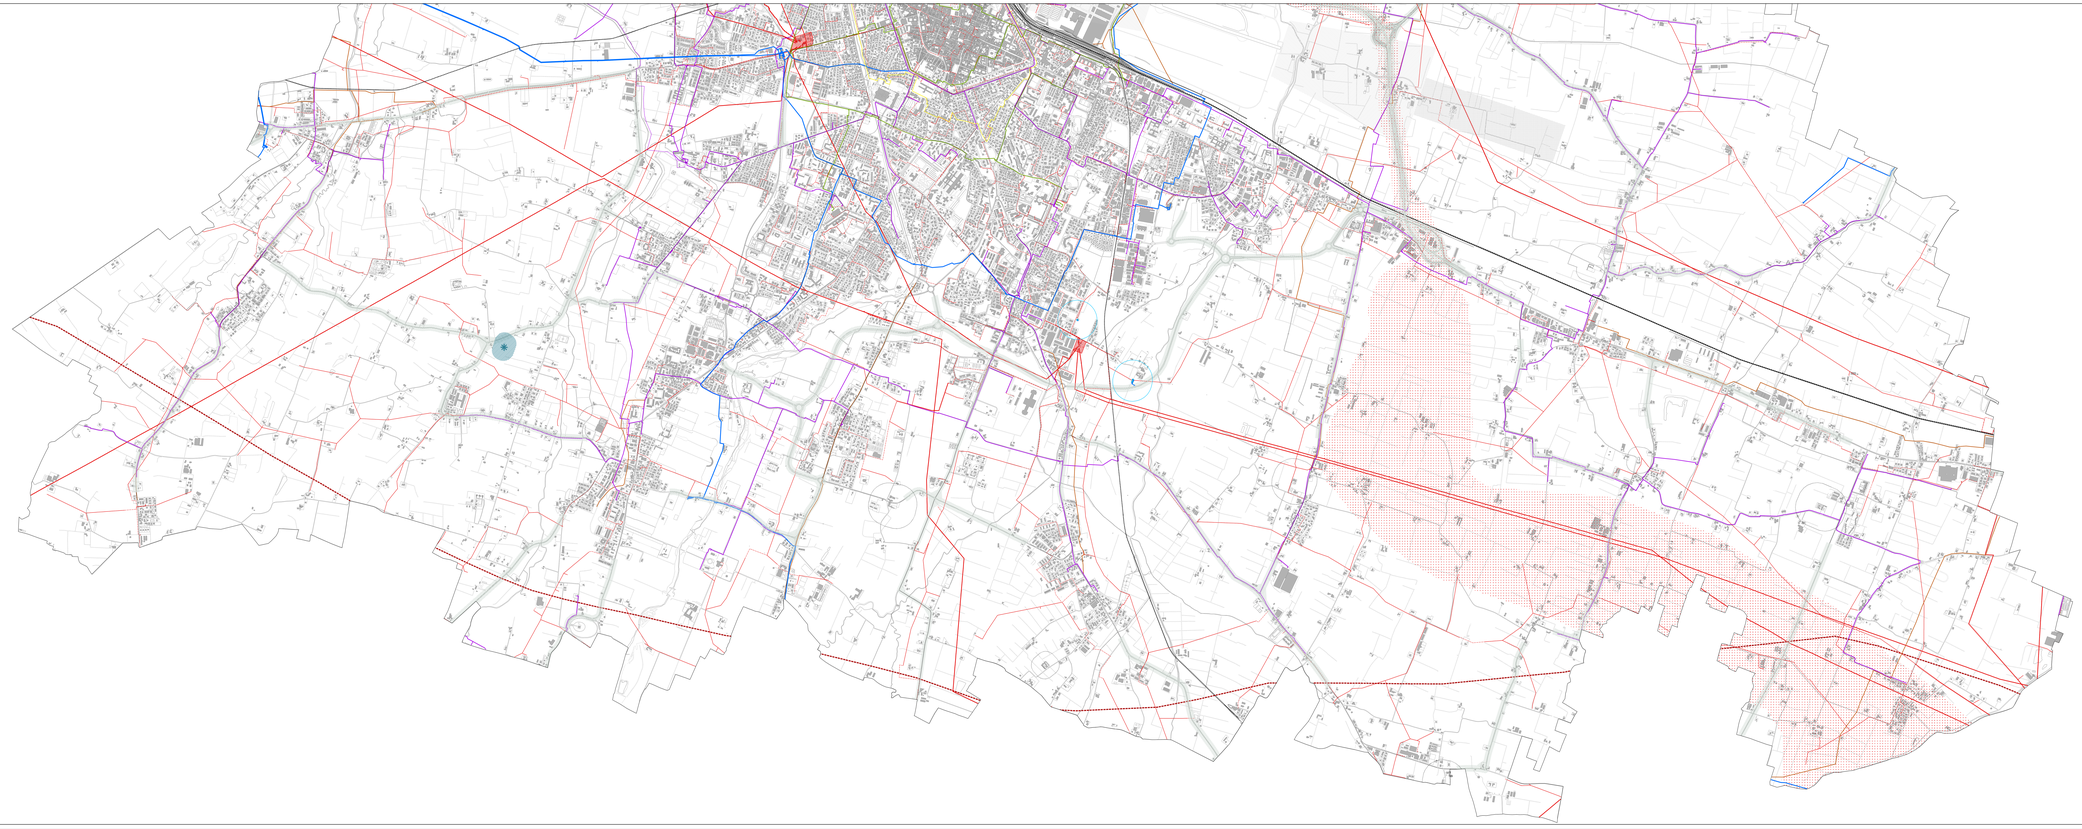

Depuratori

Localizzazione in fascia di rispetto assoluta con vincolo di inedificabilità in applicazione della deliberazione del Comitato Interministeriale per la tutela delle acque dall'inquinamento del 4 febbraio 1977 - par. 1.2 Criteri generali per la regolamentazione dell'insediamento e dell'esercizio degli impianti di fognatura e depurazione 1.2. Condizioni ambientali e aree di rispetto.

Punti di captazione acque ad uso umano (pozzi)

pozzi e fasce di rispetto individuate in applicazione del D. Lgs. 152/99 - art. 21 Disciplina delle aree di salvaguardia delle acque superficiali e sotterranee destinate al consumo umano.

Infrastrutture ferroviarie

AV-AC-RC — FS-RE-SD — ACT Reggio Emilia / ACT Scandiano Canossa — metropolitana

Infrastrutture viarie

A - Autostrada — B - Strade extraurbane principali — C- Strade extraurbane secondarie — D - Strade urbane di scorrimento

Fasce di rispetto stradale

Classificazione della rete stradale ai sensi dell'art. 2.1 "Classificazione della strada-urbana" del Regolamento viario del Comune di Reggio Emilia (vedi Cap. 2.1 del Maggio 2010).
Determinazione delle fasce di rispetto stradale ai sensi dell'art. 2.2 "Fasce di pertinenza e di rispetto stradale- aree di visibilità" del Regolamento viario del Comune di Reggio Emilia (vedi Cap. 2.3 del Maggio 2010).

Sistema adduzione gas naturale

Grado di rilevanza alissimo

Grado di rilevanza alto

Sistema adduzione acqua

Grado di rilevanza alto

Fascia di rispetto dell'acquedotto di progetto

Sistema del teleriscaldamento

Grado di rilevanza alto

Sistema fognario

Collettori con grado di rilevanza alto

Industrie a rischio di incidente rilevante ai sensi del D.Lgs. 334/99 e s.m.i.

Stabilimenti soggetti ad art. 6 e 7

Limite massimo di sviluppo delle aree di danno (come individuato PTCP adottato con Delibera n.92 del 26/11/08)

Linee elettriche

380kV - altissima tensione terna singola

132kV - alta tensione terna singola

132kV - alta tensione terna doppia, esistente e di progetto

132kV - alta tensione interrato

15kV - media tensione aerea su media tensione in cipa aerea

15kV - media tensione in cavo interrato

15kV - media tensione non aggiornata

Le fasce laterali di rispetto per gli elettrodotti andranno determinate secondo la metodologia approvata dal D.A. del 29 maggio 2008, Decreto a Firma regionale della D.G.R. 1138/08

Cabine primarie o stazioni AT e AAT

Esistenti

In progetto

Cabine primarie o stazioni AT e AAT

Corridoi di fattibilità nuove linee alta tensione

Aeroporto

Zona A

Zona B

Zona C

Cimiteri

Fascia di rispetto

zone di rispetto previste al comma 1 dell'art. 57 del D.P.R. n. 285 del 1990 e dell'art. 338 del testo unico delle leggi sanitarie, aggiornate con regio decreto 27 luglio 1934, n. 1265, c.1, n.4.c.

Città storica

Territorio comunale

PSC
PIANO STRUTTURALE COMUNALE
DI REGGIO EMILIA

P7.3 Sud
Vincoli infrastrutturali

scala: 1:10000

ADOTTATO DAL C.C. CON DELIBERA N. 50 POS DEL 30/05/2009
APPROVATO DAL C.C. CON DELIBERA N. 70 POS DEL 29/04/2011

SINDACO
GRAZIANO DELRIO

ASSESSORE URBANISTICA, EDILIZIA PRIVATA
LUCA PAGANI

DIRETTORE GENERALE PIANIFICAZIONE STRATEGICA
Arch. Massimo Magnani

COORDINAMENTO GENERALE E PER LA PIANIFICAZIONE STRUTTURALE
Ing. Maria Grazia

CONSULENTE GENERALE
Prof. Arch. Giuseppe Campos Venuti

CONSULENTE URBANISTICO
TECHNOSHOP Bologna
Arch. Rudi Fallaci

Equipe di progettazione interna all'Amministrazione

Coordinamento urbanistico	Elisa Iori
Sistema territoriale e accordi territoriali	Morena Vercesser
Sistema ambientale e Valutazioni	Cristina Ferretti, Ivan Ferretti
Piano dei Servizi	Paola Tamagnini
Analisi delle proposte urbanistiche	Maria Bertani
Progettazione urbana	Valeria Ignesti
Sistema naturale e ambientale - Verde	Luca Dall'Aglio, Anna Pontiroli
Sistema infrastrutture	Giovanni Ferrari, Elisa Ferretti
Gruppo di lavoro	Christian Baratgin, Francesca Bonvicini, Sodja Ferrari, Giuseppe Fiorentino, Ivan Ferretti, Cecilia Lotti, Caterina Marchi, Martina Parmiggiani
Persone amministrative	Claudia Bertolini, Deanna Cavalli, Annamilla Fontanesi, Patrizia Nasciuti, Serena Pinelli, Cristina Romani, Antonella Vecchiatti
Amministrazione del urbanistico	Anna Lusuardi
Elaborazione e gestione dati territoriali	Andrea Anzalchi, Mariapia Tirelombari
Specifici approfondimenti progettuali statunitari	
Aree isole e poli funzionali	Alex Pratissoli, Morena Vercesser
Aree ferroviarie	Giovanni Ferrari, Luca Bagnoli
Città storica	Massimo Magnani
Aree rurali	David Ciccioli
Aree produttive esistenti consorziate	Elisa Iori
Quoogle innovatori - Ecoedilia	Anna Lusuardi
Regole per la trasformazione	Lorena Bedi, Angela Cassano, Luca Bondanelli, Luca Ciapi, Mauro Rollari, Daniele Neviani

Equipe di progettazione esterna

Studi, ricerche e approfondimenti progettuali	
Istituti	Maria Rosa Vittadini, Carlo Giacomini
Sistema di area vasta	Piero Cavalcoli
Analisi, proposte urbanistiche e normative	Technoshop Bologna Arch. Rudi Fallaci
	Maria Bertani
	Barbara Bertagnoni
Piano Tematico della rete Ecobio	Carlo Quintelli con Enrico Nicolini
Sistema storico-architettonico e testimoniale	Chiara Ceschini, Giorgio Lugli, Gionata Mazzoni
Sistema dell'offerta commerciale	Riccardo Thomasset
Sistema produttivo	Giovanni Maria Sacco Sacco
Zonizzazione acustica	Studio ARCHI S.r.l.
Studi e ricerche	
Sistema socio-economico	Nomisma S.p.a.
Sistema di scolo delle acque reflue urbane e depurazione	Università di Bologna - DICTAM Giorgio Rossi
Studi geologici	Geologi S.r.l. Giorgio Pellegrini, Luigi Zanini, Alessandro Rea (dott.), Giuseppe Tosi, Giorgio Campana Giovanni Pellegrini
Analisi storica comunale delle aree suscettibili di effetti locali	Università di Parma, Dipart. di Ingegneria e Architettura Carlo Quintelli con Andrea Ghizzi
Studio sulla viabilità e il traffico dell'area nord	Studio Vitale S.r.l. Luigi Vitale, Alfredo Brunco, Antonio Ligabò Filippo Tamborini
Output cartografici RUE	
Percorsi di partecipazione e ascolto	
Laboratori e interviste	Studio ABC Franco Gibello Bonnaiuto, Marco Brunel, Luisa Sinesi