


■	Nuova Linea Intermedia BT in progetto AL 240 mmq
■	Nuova Linea Intermedia BT in progetto
■	Nuova Linea Intermedia BT in progetto
■	Linea Elettrica MT in cavo Aereo da demolire
■	CS Esistente
■	CS Esistente
■	Sradda Catalase
■	CP DE001363897 REGGIO SUD

procedimento unico di cui all'art. 12 del D.Lgs. n. 387/03 o procedura abilitativa semplificata di cui all'art. 6 D.Lgs. n. 28/2011 (PACS)

INQUADRAMENTO SU ORTOFOTO


IDENTIFICAZIONE DOCUMENTO									
Codice prog.	Codice identificativo	Tip. Documento	Al. documento	Pr. figlio	Tip. foglio	DATA	NUMERO FILE	SCALE	
PD	39986589	E1	01	02		06/02/2024	001070	1:0000	
REVISIONI									
REV.	DATA	DESCRIZIONE	ESIGUITO	VERIFICATO	APPROVAZIONE				

Alcal

1 - SCALA 1:1000




2 - SCALA 1:1000

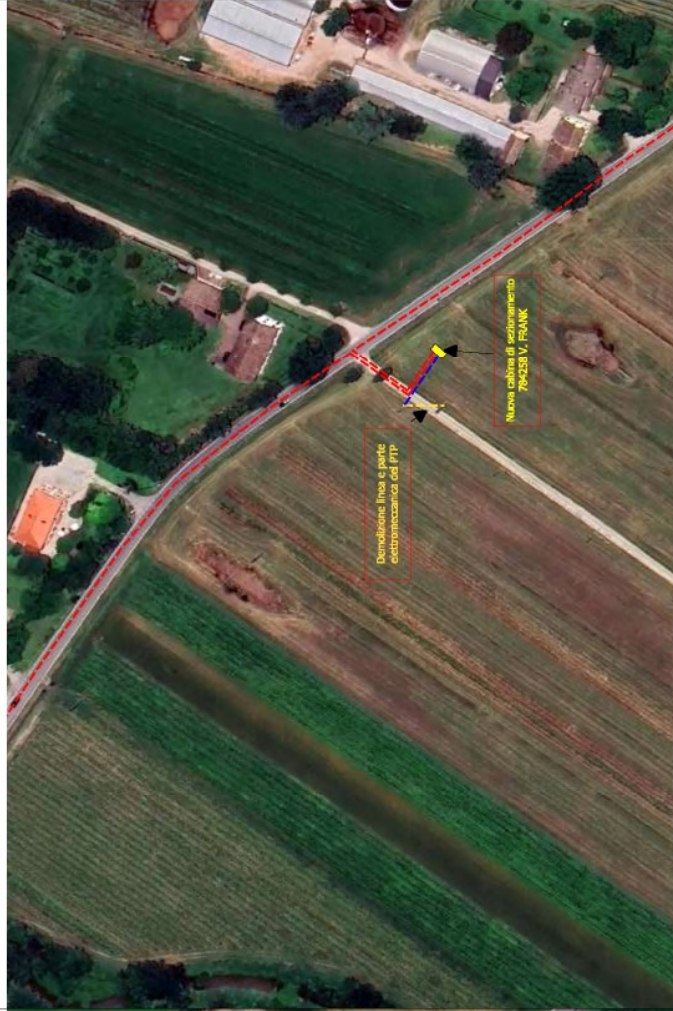

INQUADRAMENTO OPERE DI RETE SU C.T.R.

Opere di RETE

- Confini casale IMPIANTO PV
- Nuova Cabina di Consegna in progetto 794257 IV ZANICHELLI
- Nuova Cabina di sezionamento in progetto 794258 SEZ. TO V. FRANK
- CS Esistente
- Nuova Linea Intermedia MT in progetto AL 240 mmq
- Nuova Linea Intermedia BT in progetto
- CP DB001383987 REGGIO SUO
- DBTL_CorMultiscala

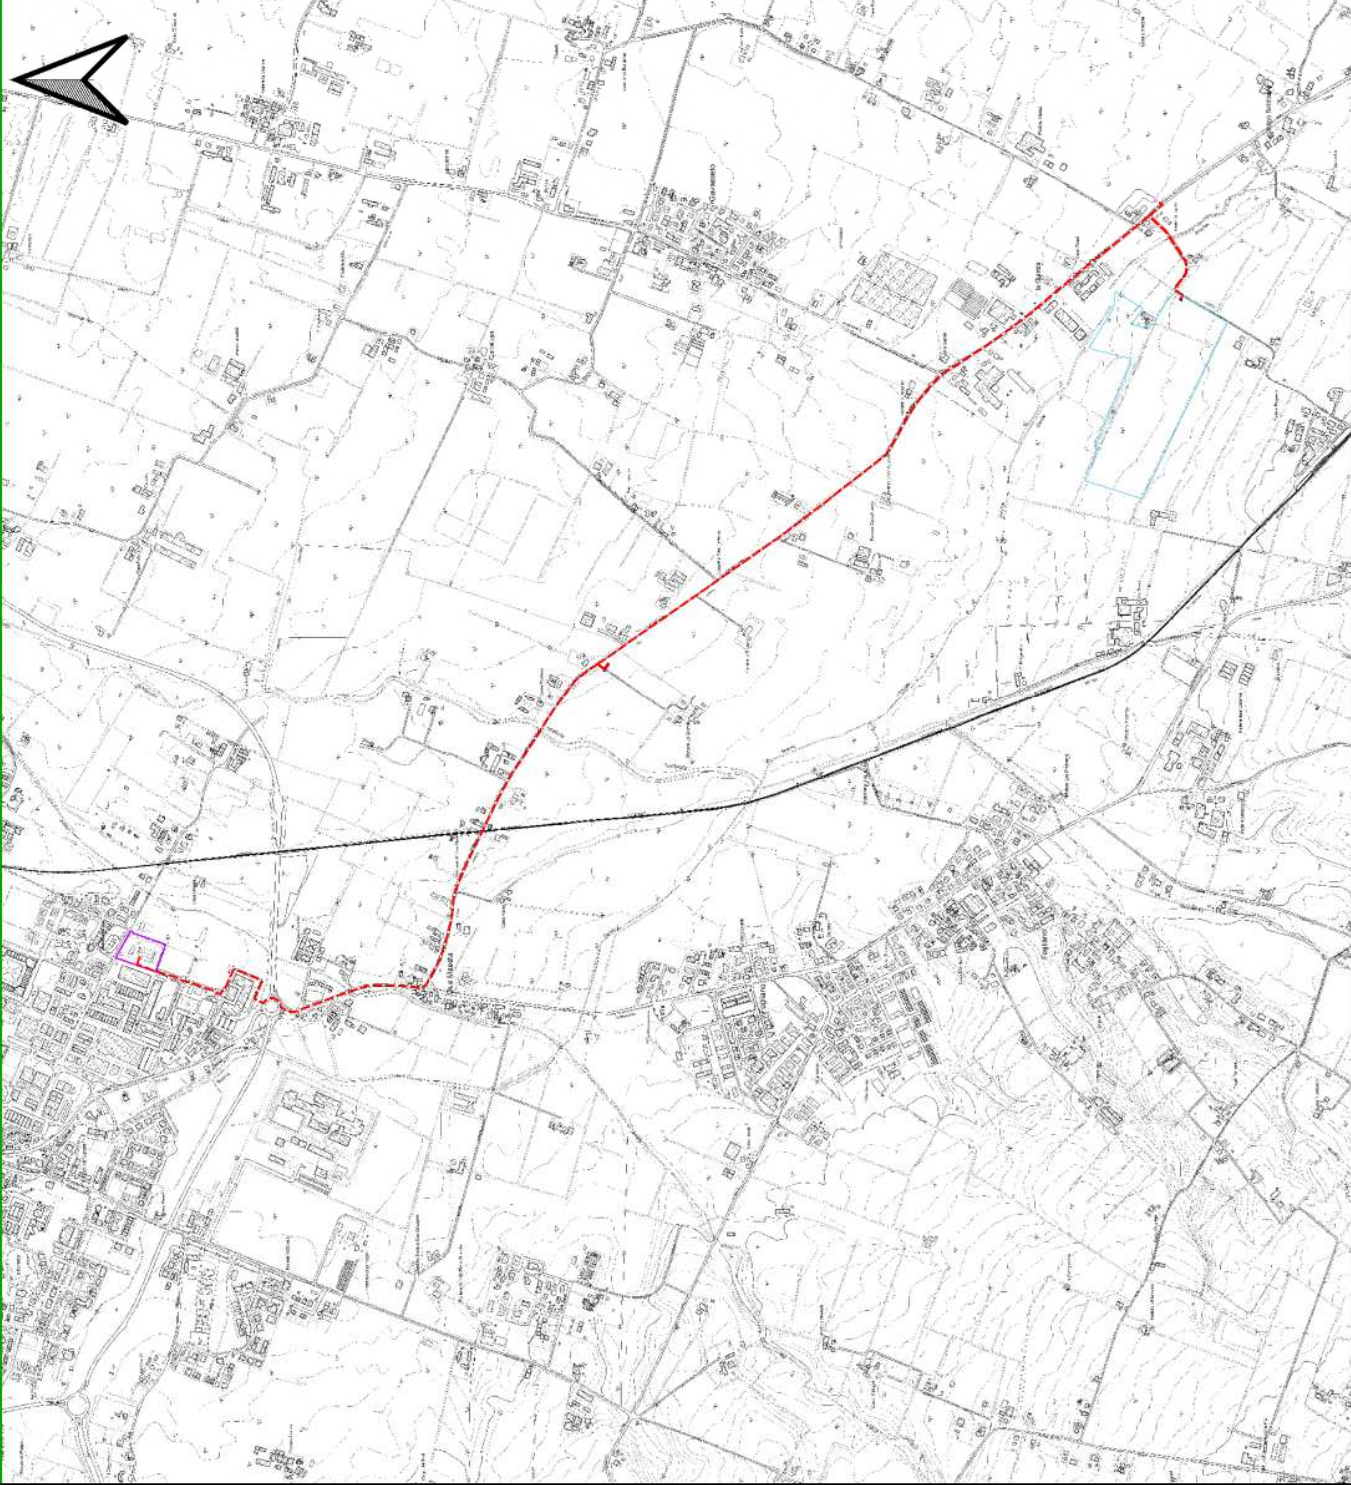

IMPIANTO DI RETE PER LA CONNESSIONE 15kV DELL'IMPIANTO DI PRODUZIONE "REGGIO EMILIA" UBICATO IN COMUNE DI REGGIO EMILIA (RE)

Via Bosco, SNC

PROCEDURA AUTORIZZATIVA

provvedimento unico ai sensi dell'art. 12 del D.lgs. n. 387/03 o procedura amministrativa semplificata di cui all'art. 60 del D.lgs. n. 387/03 (PAG. 1)

PROGETTO DEFINITIVO

DOCUMENTAZIONE GENERALE

INQUADRAMENTO OPERE DI RETE SU C.T.R.

DOCUMENTAZIONE LAVORATA				DATA	SCALE
NUMERO	FILE	NO. FOGLI	NO. FOGLI	DATA	SCALE
PD 399865589	E1	02	01	01	1:800
REVISIONI					
REV.	DATA	DESCRIZIONE	ESEGUITO	VERIFICATO	APPROVATO

PROGETTAZIONE

intellienergia

IL RESPONSABILE TECNICO




GESTIONE RETE ELETTRICA

RICHIEDENTE
SOCIETA' AGRICOLA S.R.L.
Via M. M. C. Convegno 175
33035 Convegno (TV)

Signature

INQUADRAMENTO OPERE DI RETE SU CATASTALE

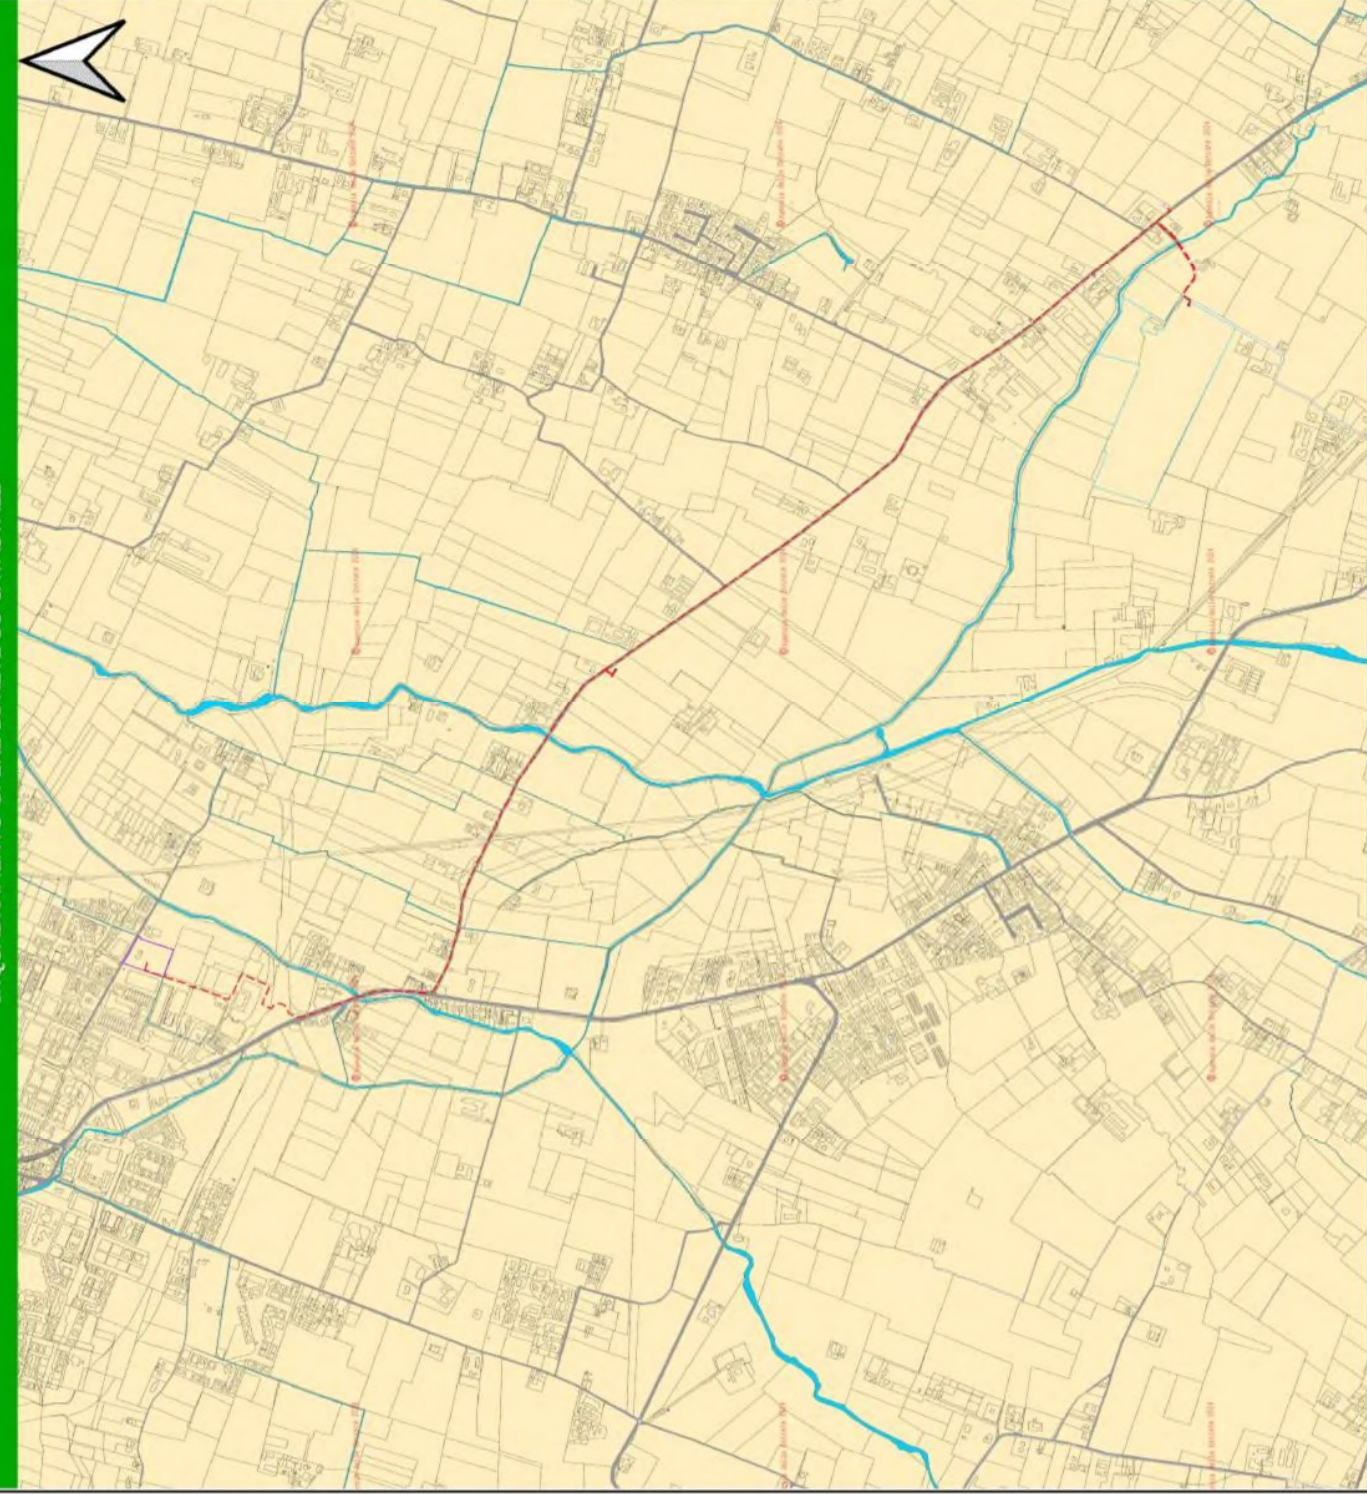

- Opere di RETE
- Confine catastale IMPIANTO PV
 - Nuova Cabina di Consegna in progetto 784257 FN ZANICHELLI
 - Nuova Cabina di accorciamento in progetto 784258 SEZ TO V. FRANK
 - CS Esistente
 - Nuova Linea Intermedia MT in progetto AL 240 mmq
 - Nuova Linea Intermedia BT in progetto
 - Linea Elettrica MT in Cavo Aereo da demolire
 - CP 02601383987 REGGIO SLO

Elenco particelle interessate da elettrodotto:
Comune di Reggio dell'Emilia (RE)
- Foglio 215 Particelle: 923, 507, 520, 523, 549,
- Foglio 254 Particella 39, 40;
- Foglio 270 Particella 250;
- Foglio 271 Particella 207, 208.

IMPIANTO DI RETE PER LA CONNESSIONE 15kV
DELL'IMPIANTO DI PRODUZIONE "REGGIO EMILIA"
UBICATO IN COMUNE DI REGGIO EMILIA (RE)

Via Bosco, SNC

PROCEDURA AUTORIZZATIVA

procedimento unico di cui art. 12 del C.d.p. n. 38/2000 e procedura abilitata semplificata di cui art. 61 del D.L. n. 38/2001 (P.A.)

PROGETTO DEFINITIVO
DOCUMENTAZIONE GENERALE
INQUADRAMENTO OPERE DI RETE SU CATASTALE

DOCUMENTAZIONE ELABORATO				DATA		SCALE	
Unità	Descrizione	Autore	Rev.	FILE	FILE	FILE	FILE
PD	39986589	E1	03	01	03	CATASTALE	1:8000
REVISIONI							
REV.	DATA	DESCRIZIONE	ESEGUITO	VERIFICATO	APPROVATO		

intellienergia





IL RESPONSABILE TECNICO

GESTIONE RETE ELETTRICA

RICHIEDENTE
SOCIETA' ADVISORY S.R.L.
Via M. V. 115
33013 Colognara (TV)


Autore

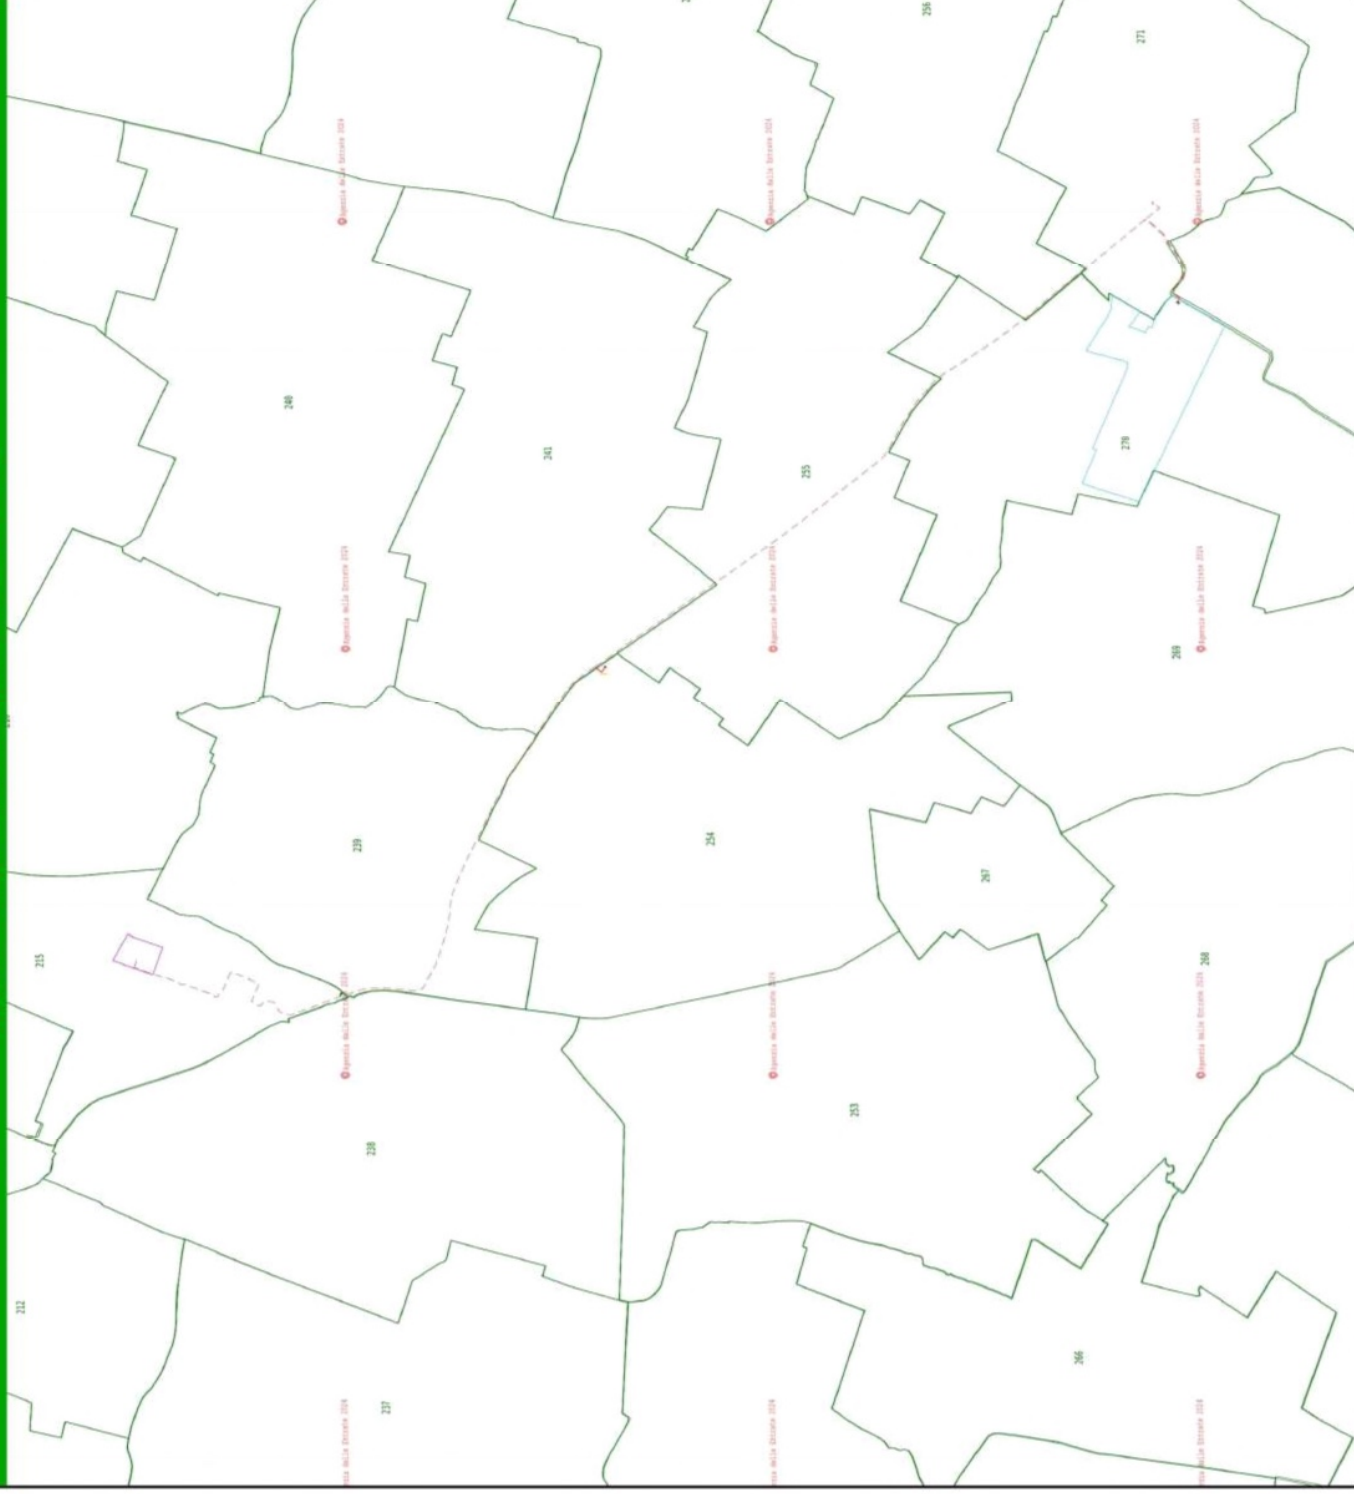

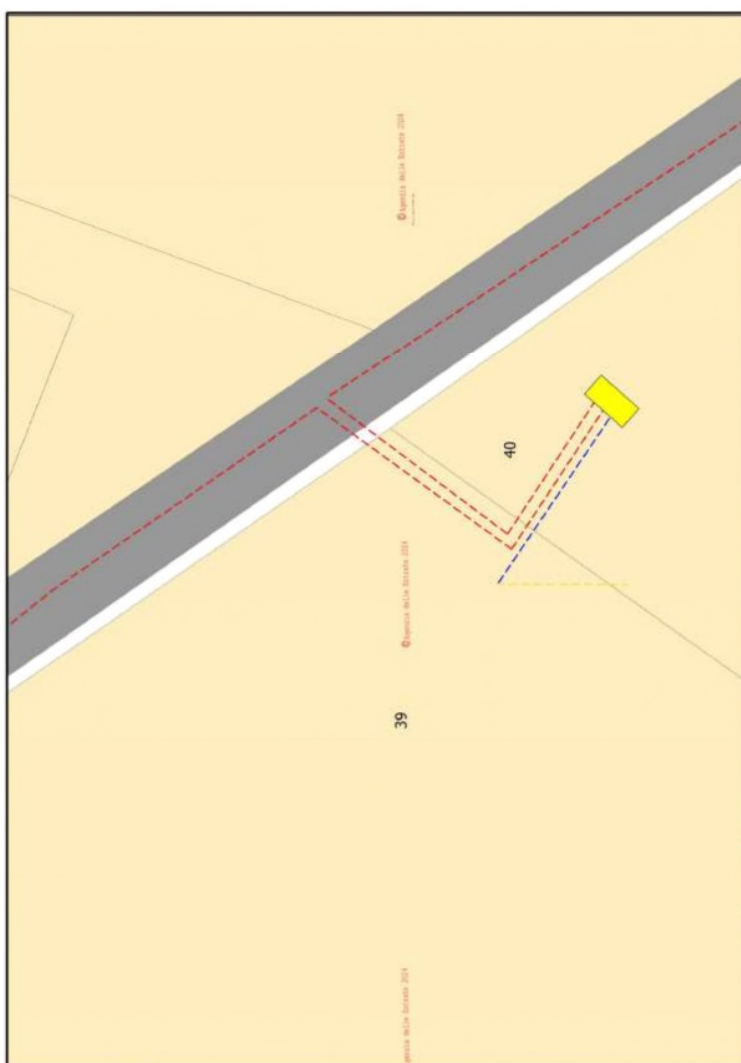


CABINA DI CONSEGNA E DI SEZIONAMENTO


PIANTI
Scala 1:50

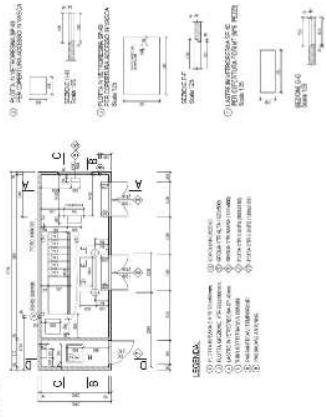


CABINA DI CONSEGNA
E DI SEZIONAMENTO
Scala 1:50

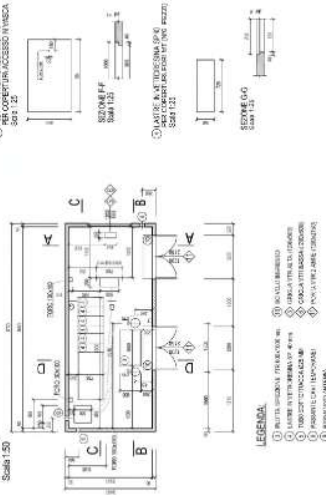


CABINA DI SEZIONAMENTO
E DI CONSEGNA
Scala 1:50

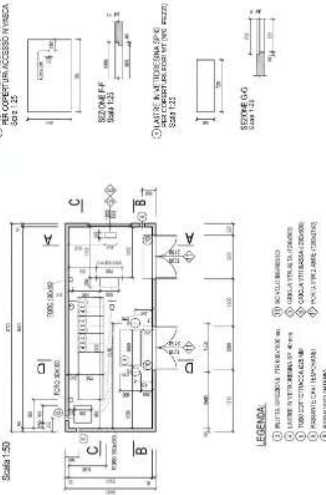


PROSPETTO LATERALE DX
Scala 1:50

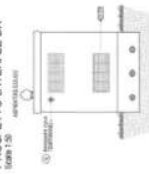

PROSPETTO FRONTALE
Scala 1:50

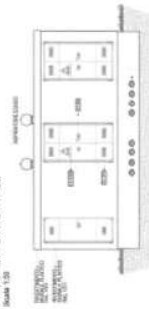


PROSPETTO LATERALE SX
Scala 1:50

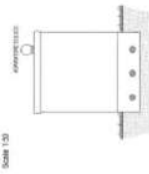


PROSPETTO POSTERIORE
Scala 1:50




SEZIONE A-A
Scala 1:50

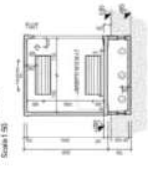


SEZIONE B-B
Scala 1:50

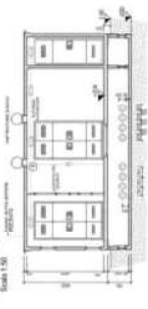

SEZIONE D-D
Scala 1:50

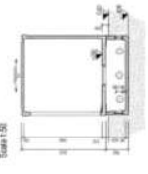

SEZIONE C-C
Scala 1:50

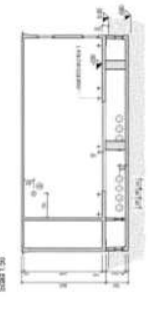

IMPIANTO DI RETE PER LA CONNESSIONE 15KV
DELL'IMPIANTO DI PRODUZIONE "REGGIO EMILIA"
UBICATO IN COMUNE DI REGGIO EMILIA (RE)
Via Bosco, SNC

PROGETTURA AUTORIZZATIVA:

procedimento unico di cui all'art. 12 del D.Lgs. n. 30/2001 e procedura autorizzativa semplificata di cui all'art. 6.1 del n. 28/2003 (PRAG)

PROGETTO DEFINITIVO

DOCUMENTAZIONE GENERALE

CABINA DI CONSEGNA E DI SEZIONAMENTO

IDENTIFICAZIONE E ADOZIONE				SCALE	
PROGETTO	REVISIONI	DATA	FILE	DATA	SCALE
PD 395986589	E1	10	01	02	1:25000
REVISIONI					

PROGETTAZIONE




IL RESPONSABILE TECNICO



GESTIONE RETE ELETTRICA

INGEGNERE
VIA M. PIZZAGLIA, 10
40138 BOLOGNA (BO)

ALBA

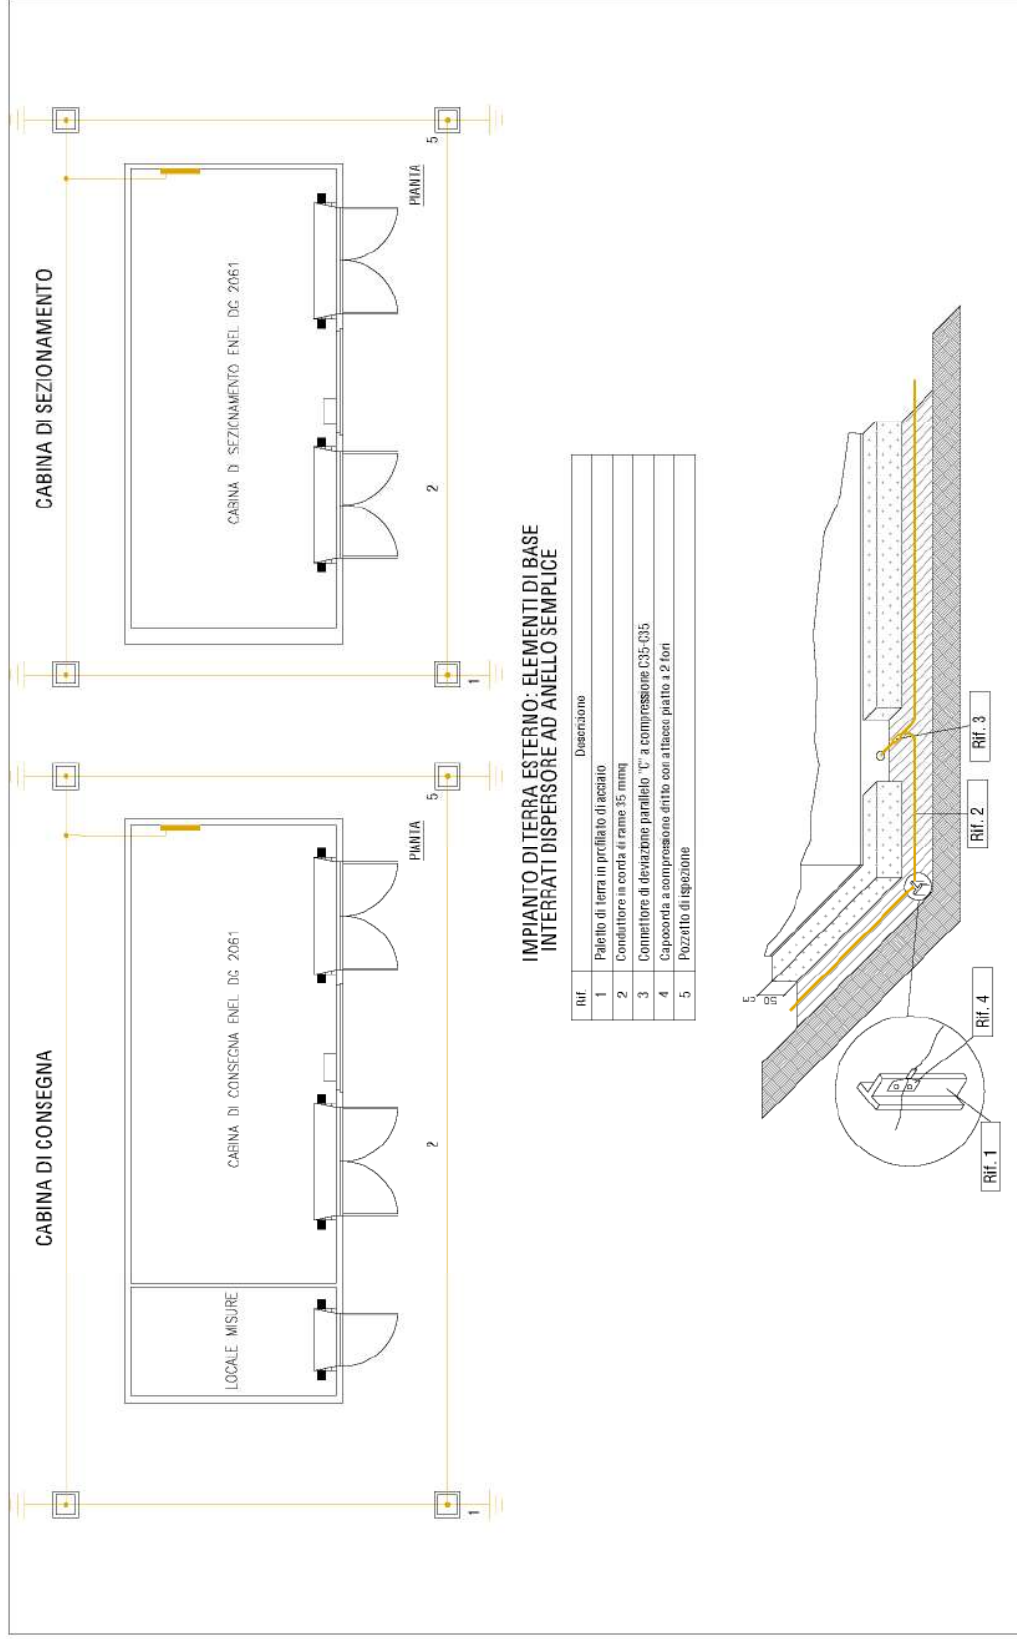


ELENCO SPECIFICHE TECNICHE PD PRODUTTORE

ID

MATERIALE	interno/esterno/ sconnettibile/taglia/ quantità/tipologia	Specifica E-DISTRIBUZIONE	Presente nel PD
CABINA CONSEGNA STANDARD		DG2061/7 ed 09	X
CABINA CONSEGNA RIDOTTA		DG2061/10 ed 09	
CABINA DI CONSEGNA MAGGIORATA		DG2093 ed 01	
CABINA BOX STANDARD		DG2061/1 ed 09	X
TRASFORMATORE		GST001	
Cavi MT INTERRATI 185 AL	332284	GSC001	
Cavi MT INTERRATI 240 AL	332285	GSC001	X
Cavi MT INTERRATI 240 CU	330059	GSCC023	
Cavi MT AEREI 150 AL	332265	GSCC008	
Giunti MT	271030-270001	GSCC004	X
Giunti MT TRANSIZIONE	270003	GSCC004	
Terminali MT NORMALI	INTERNO	GSCC005	X
Terminali MT NORMALI	ESTERNO	GSCC005	
Terminali MT SCONNETTIBILI	INTERNO	GSCC005-GSCC012	X
Terminali MT SCONNETTIBILI	ESTERNO	GSCC006	
Nastro monitore		DS7285	X
Tubo corrugato		DS4247	X
Tubo Pead		PE100 - UNI EN 12201-2 (riga rossa)	X
QUADRI MODULARI MT		GSCM005	
QUADRI RMU MT		DY900 - GSM001 - GSCM004	3L, 2L+T
QUADRO CLIENTE SF6 SCONNETTIBILE		DY808/2 - GSCM004	1
SEZIONATORE VERTICALE DA CAVO CABINA		DY515-2	

SEZIONATORE LINEA AEREA CABINA		DY515-1	
TMA 15/0,1 Kv		DY907-2	
PALI MT OTTAGONALI POLIGONALI		GSS003	
PALI MT CAC		GSS002	
SEZIONATORE SF6 DA PALO		GSCM003	
TMA SEZ SF6 DA PALO		GSCT003	
SEZIONATORE VERTICALE MANUALE		DY595	
SCARICATORI		GSCC016	

 [illegible]

**IMPIANTO DI RETE PER LA CONNESSIONE 15KV
DELL'IMPIANTO DI PRODUZIONE "REGGIO EMILIA"
UBICATO IN COMUNE DI REGGIO EMILIA (RE)
Via Bosco, SNC**

PROCEDURA AUTORIZZATIVA:

insubordinando unco a cui affart. 12 del 5 leg. n. 387/03 o procedure istruttorie semplificata di cui affart. 63-135. N. 28/0111 (P453)

PROGETTO DEFINITIVO
DOCUMENTAZIONE GENERALE
INTERFERENZE CON OO. PP.

[illegible]

PROGETTAZIONE

intellienergia

IL RESPONSABILE TECNICO

GESTIONE RETE ELETTRICA

RICHIEDENTE:
HEXION ADVISORY S.R.L.
Via M. Pavesana, 6° 315
11015 Cortegiano (PV)

IMPIANTO DI RETE PER LA CONNESSIONE 15kV
DELL'IMPIANTO DI PRODUZIONE "REGGIO EMILIA"
UBICATO IN COMUNE DI REGGIO EMILIA (RE)
Via Bosco, SNC

PROCEDURA AUTORIZZATIVA:

procedimento unico di cui all'art. 12 del D.Lgs. n. 387/03 o procedura abilitativa semplificata di cui all'art. 6 D.Lgs. N. 28/2011 (PAS)

PROGETTO DEFINITIVO

DOCUMENTAZIONE GENERALE
PIANO PARTICELLARE

IDENTIFICAZIONE ELABORATO								
Livello prog.	Codice Rintracciabilità	Tipo docum.	N° elaborato	N° foglio	Tot. fogli	NOME FILE	DATA	SCALE
PD	399868589	E19	02	01	08	PARTICELLARE	AGOSTO 2024	
REVISIONI								
REV.	DATA	DESCRIZIONE				ESEGUITO	VERIFICATO	APPROVATO
0	18/07/2024	EMISSIONE PER APPROVAZIONE				L. REZOAGLI	F. LAMPARELLI	A. ZANINI
1	07/08/2024	EMISSIONE PER APPROVAZIONE				L. REZOAGLI	F. LAMPARELLI	A. ZANINI

PROGETTAZIONE



IL RESPONSABILE TECNICO

GESTORE RETE ELETTRICA

RICHIEDENTE
HERON ADVISORY S.R.L.
Via M. Piovesana, N° 115
31015 Conegliano (TV)

FIRMA PER BENESTARE

FIRMA PER BENESTARE

Elenco Ditte Catastali del Comune di REGGIO DELL'EMILIA (RE)																				
Dati catastali										Dati Metrici del Percorso in m.				Piazzuola in mq		Superficie per calcolo indennità - Occupazione in mq				
Foglio	Particella	Dati Anagrafici		CF/PVA	Natura del		Tot. Superficie				Reddito		Lunghezza	Larghezza			Permanente [Fxs]	[Fxm]	Temporanea percorso extra	
		Ditta Catastale	Sede		Cultura	Classe	Ha	a	Ca	Superficie	Reddito Dominicale	Reddito Agrario		Permanente	Temporanea	Temporanea percorso extra				
	A	B	C									E	F	G	H	H1	I	J	K	M
SERVITU' D'ELETTRODOTTO	271	207		SO.CO.TEC. S.R.L.																
SERVITU' D'ELETTRODOTTO	271	208		SO.CO.TEC. S.R.L.		SEMIN. ARBOR.	2	0	42	26	37,10	39,29	18		4				72	
SERVITU' D'ELETTRODOTTO	215	507		ROMUNE DI REGGIO EMILIA		SEMINATIVO	2	0	14	32	11,09	13,31	9		4				36	
SERVITU' D'ELETTRODOTTO	215	520		COMUNE DI REGGIO EMILIA		SEMIN. ARBOR.	2	0	26	8	22,9	24,24	150		4				600	
SERVITU' D'ELETTRODOTTO	215	523		BENE COMUNE NON CENSIBILE									236		4				944	
SERVITU' D'ELETTRODOTTO	215	549		COMUNE DI REGGIO EMILIA		SEMIN. ARBOR.	2	1	45	27	127,54	135,05	114		4				456	
SERVITU' D'ELETTRODOTTO + SERVITU' DI PASSAGGIO	254	39		BRANZINI FABRIZIO		SEMINATIVO	2	3	32	639	257,73	309,98	28		4		81		193	
SERVITU' D'ELETTRODOTTO + DIRITTO DI SUPERFICIE	254	40		BRANZINI FABRIZIO		SEMINATIVO	2	1	91	10	148,04	177,65	10		4		150		190	

SERVITU' D'ELETTRODOTTO + SERVITU' DI CABINA	270	250	STOZZI CLARICE, ZANICHELLI MARIA, ZANICHELLI PAOLO, ZANICHELLI ROBERTO		SEMINATIVO	2	13	53	68		1048,83	1258,6	10	4		150	190
SERVITU' D'ELETTRODOTTO	215	923	BENE COMUNE NON CENSIBILE				0	49	26				171	4			1084

F. 215 P. 923

	Foglio	Particella	Sub	Qualità	Classe	ha	are	ca	Reddito dominicale	Reddito agrario	Partita	Porzioni ¹
	215	923		ENTE URBANO		0	49	26			0000001	
	Foglio	Particella	Sub	Indirizzo	Zona cens	Categoria	Classe	Consistenza	Rendita	Partita	Altri Dati ³	
	215	923		VIA ARISTOTELE n. SNC Piano T					R.Euro:	Bene comune non censibile		

F. 215 P. 507

Foglio	Particella	Sub	Qualità	Classe	ha	are	ca	Reddito dominicale	Reddito agrario	Partita	Porzioni
215	507		SEMINATIVO	2	0	14	32	Euro: 11,09	Euro: 13,31		

	Nominativo o denominazione							Codice fiscale	Titolarità	Quota	Altri dati
	COMUNE DI REGGIO EMILIA con sede in REGGIO NELL'EMILIA (RE)							00145920351	Proprietà	1/1	

F.215 P. 520

Foglio	Particella	Sub	Qualità	Classe	ha	are	ca	Reddito dominicale	Reddito agrario	Partita	Porzioni
215	520		SEMIN ARBOR	2	0	26	8	Euro: 22,90	Euro: 24,24		

	Nominativo o denominazione							Codice fiscale	Titolarità	Quota	Altri dati
	COMUNE DI REGGIO EMILIA con sede in REGGIO NELL'EMILIA (RE)							00145920351	Proprietà	100000/100000	

F.215 P. 523

Foglio	Particella	Sub	Indirizzo	Zona cens	Categoria	Classe	Consistenza	Rendita	Partita	Altri Dati
215	523	21	VIA ARISTOTELE FIERAVANTI n. SN Piano T					R.Euro: Bene comune non censibile		

F. 215 P. 549

	Foglio	Particella	Sub	Qualità	Classe	ha	are	ca	Reddito dominicale	Reddito agrario	Partita	Porzioni
	215	549		SEMIN ARBOR	2	1	45	27	Euro: 127,54	Euro: 135,05		
	Nominativo o denominazione											
	COMUNE DI REGGIO EMILIA con sede in REGGIO NELL'EMILIA (RE)								Codice fiscale	Titolarità	Quota	Altri dati
									00145920351	Proprieta'	1/1	

F. 254 P.39

	Foglio	Particella	Sub	Qualità	Classe	ha	are	ca	Reddito dominicale	Reddito agrario	Partita	Porzioni
	254	39		SEMINATIVO	2	3	32	69	Euro: 257,73	Euro: 309,28		
	Nominativo o denominazione											
	FRANZINI FABRIZIO								Codice fiscale	Titolarità	Quota	Altri dati
										Proprieta'	1000/1000	

F. 254 P.40

	Foglio	Particella	Sub	Qualità	Classe	ha	are	ca	Reddito dominicale	Reddito agrario	Partita	Porzioni
	254	40		SEMINATIVO	2	1	91	10	Euro: 148,04	Euro: 177,65		
	Nominativo o denominazione											
	FRANZINI FABRIZIO								Codice fiscale	Titolarità	Quota	Altri dati
										Proprieta'	1000/1000	

F.270 P. 250

	Foglio	Particella	Sub	Qualità	Classe	ha	are	ca	Reddito dominicale	Reddito agrario	Partita	Porzioni
☒	270	250		SEMINATIVO	2	13	53	88	Euro: 1048,83	Euro: 1258,60		

	Nominativo o denominazione				Codice fiscale	Titolarità	Quota	Altri dati
☐	STROZZI CLARICE					Proprieta'	1/6	
☐	ZANICHELLI MARIA					Proprieta'	3/6	
☐	ZANICHELLI PAOLO					Proprieta'	1/6	
☐	ZANICHELLI ROBERTO					Proprieta'	1/6	

F. 271 P.207

	Foglio	Particella	Sub	Indirizzo	Zona cens	Categoria	Classe	Consistenza	Rendita	Partita	Altri Dati
☒	271	207		VIA ANNA FRANK n. SNC Piano T	002	D01			REuro:68,00		

	Nominativo o denominazione				Codice fiscale	Titolarità	Quota	Altri dati
☒	SO.CO.TEC. S.R.L. con sede in REGGIO NELL'EMILIA (RE)				01512390350	Proprieta'	1/1	

F. 271 P.208

	Foglio	Particella	Sub	Qualità	Classe	ha	are	ca	Reddito dominicale	Reddito agrario	Partita	Porzioni
☒	271	208		SEMIN ARBOR	2	0	42	26	Euro: 37,10	Euro: 39,29		

	Nominativo o denominazione				Codice fiscale	Titolarità	Quota	Altri dati
☒	SO.CO.TEC. S.R.L. con sede in REGGIO NELL'EMILIA (RE)				01512390350	Proprieta'	1/1	

