



PLANIMETRIA GENERALE
con indicazioni RETI FOGNARIE
Scala 1:200

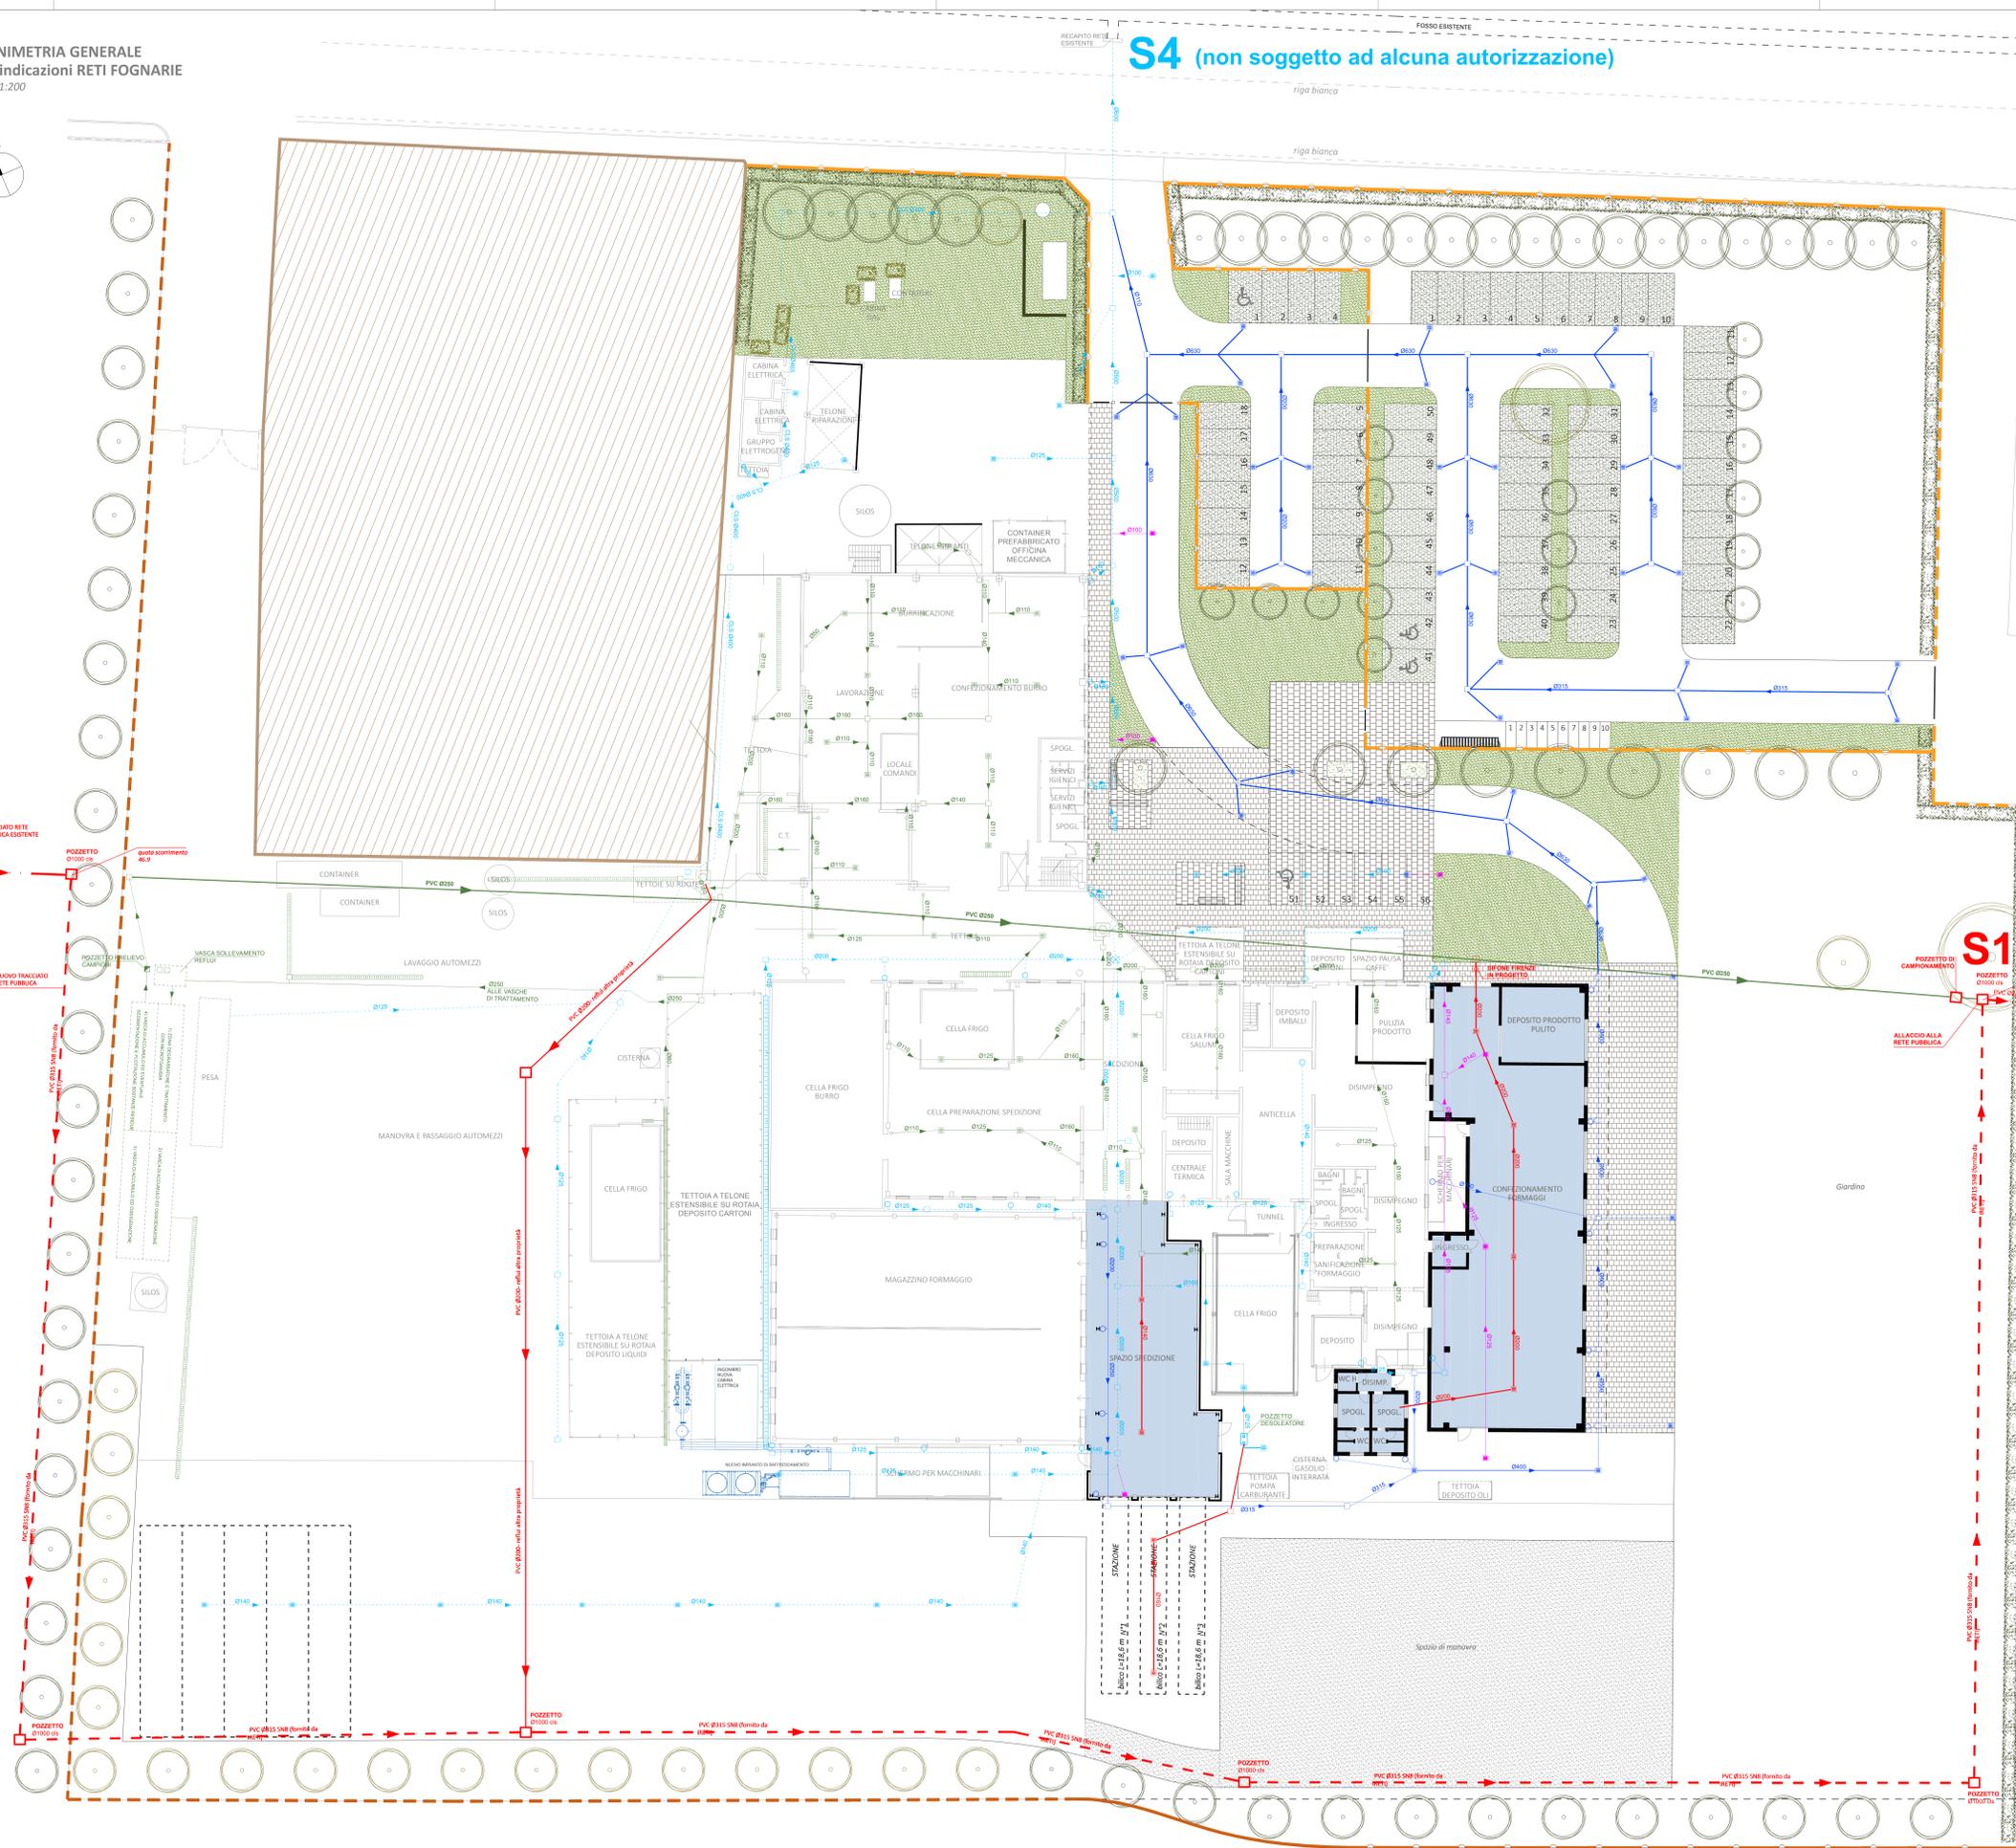

S4 (non soggetto ad alcuna autorizzazione)



CARTOGRAFIA RETI ESISTENTI

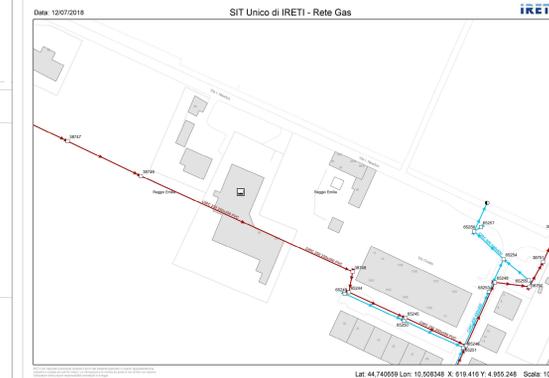

legenda reti fognarie		legenda generale	
rete ACQUE BIANCHE IN PROGETTO		RECINZIONE tipo A	
rete ACQUE BIANCHE ESISTENTE		RECINZIONE tipo B	
rete ACQUE NERE ESISTENTE		FABBRICATI IN AMPLIAMENTO	
POZZETTO DI CAMPIONAMENTO ESISTENTE		ALTRA PROPRIETA'	
SIFONE FIRENZE ESISTENTE		ASFALTO	
rete ACQUE NERE IN PROGETTO		PAVIMENTAZIONE IN AUTOBLOCCANTE tipo 1	
linea ACQUE NERE PUBBLICA IN PROGETTO		PAVIMENTAZIONE IN AUTOBLOCCANTE tipo 2	
linea ACQUE NERE PUBBLICA ESISTENTE		PIAZZALE IN GHIAIA	
linea DA DISMETTERE		PAVIMENTAZIONE IN GARDEN	
POZZETTO ISPEZIONE IN PROGETTO		AREA A VERDE	
CADITOIA DI RACCOLTA IN PROGETTO		ALBERATURE ESISTENTI	
		ALBERATURE IN PROGETTO	
		SIEPE	

Oltre alla fornitura, verrà anche fornita assistenza nella posa delle tubazioni da parte di IRETI

GS GUIDETTISERRI
STUDIO INGEGNERIA

Via Pier Carlo Codacci 14 - 42124 Reggio Emilia
Tel. +39 0522 49734 - Fax +39 0522 300354
Mail: info@stucosoci.it - Web: www.guidettiserr.it
C.F. n. P.I. 01934740356

AGENZIA CON SISTEMA DI GESTIONE QUALITA' CERTIFICATO DA UNI-CE

PROGETTISTA: Ing. Paolo Guidetti

COLLABORATORE: Arch. Alessandro Bedagni

FASE DI PROGETTO: Progetto definitivo (Procedimento Unico)

DATA EMISSIONE: 04/06/2019

SCALA: 1:200

PRATICA: P16/2017

TAVOLA: **T06**

PROGETTO: Planimetria reti fognarie

G	12/06/19	INSERITE SIGLE SCARICHI S1 E S4	A. Bedagni	P. Guidetti
I	04/05/19	REVISIONE IN QUANTO A SPANDIMENTO CON VERE	G. Canovi	P. Guidetti
E	28/03/19	AGGIORNAMENTO	G. Canovi	P. Guidetti
D	07/03/19	AGG. RETE PUBBLICA	G. Canovi	P. Guidetti
C	27/02/19	INTEGRAZIONI	G. Canovi	P. Guidetti
B	03/12/18	AGGIORNAMENTO	G. Canovi	P. Guidetti
A	25/10/18	EMISSIONE	G. Canovi	P. Guidetti

IRETI - POC/Convenzione Servizi Operativi Regionali e Gestioni SUE SUEV - 2006/05/06/07/08/09

A TERMINI DI LEGGE CI RISERVIAMO LA PROPRIETA' DI QUESTO ELABORATO CON DIRITTO DI RIPRODUZIONE E DI RENDIBELO NOTO A TERZI SENZA LA NOSTRA AUTORIZZAZIONE SCRITTA