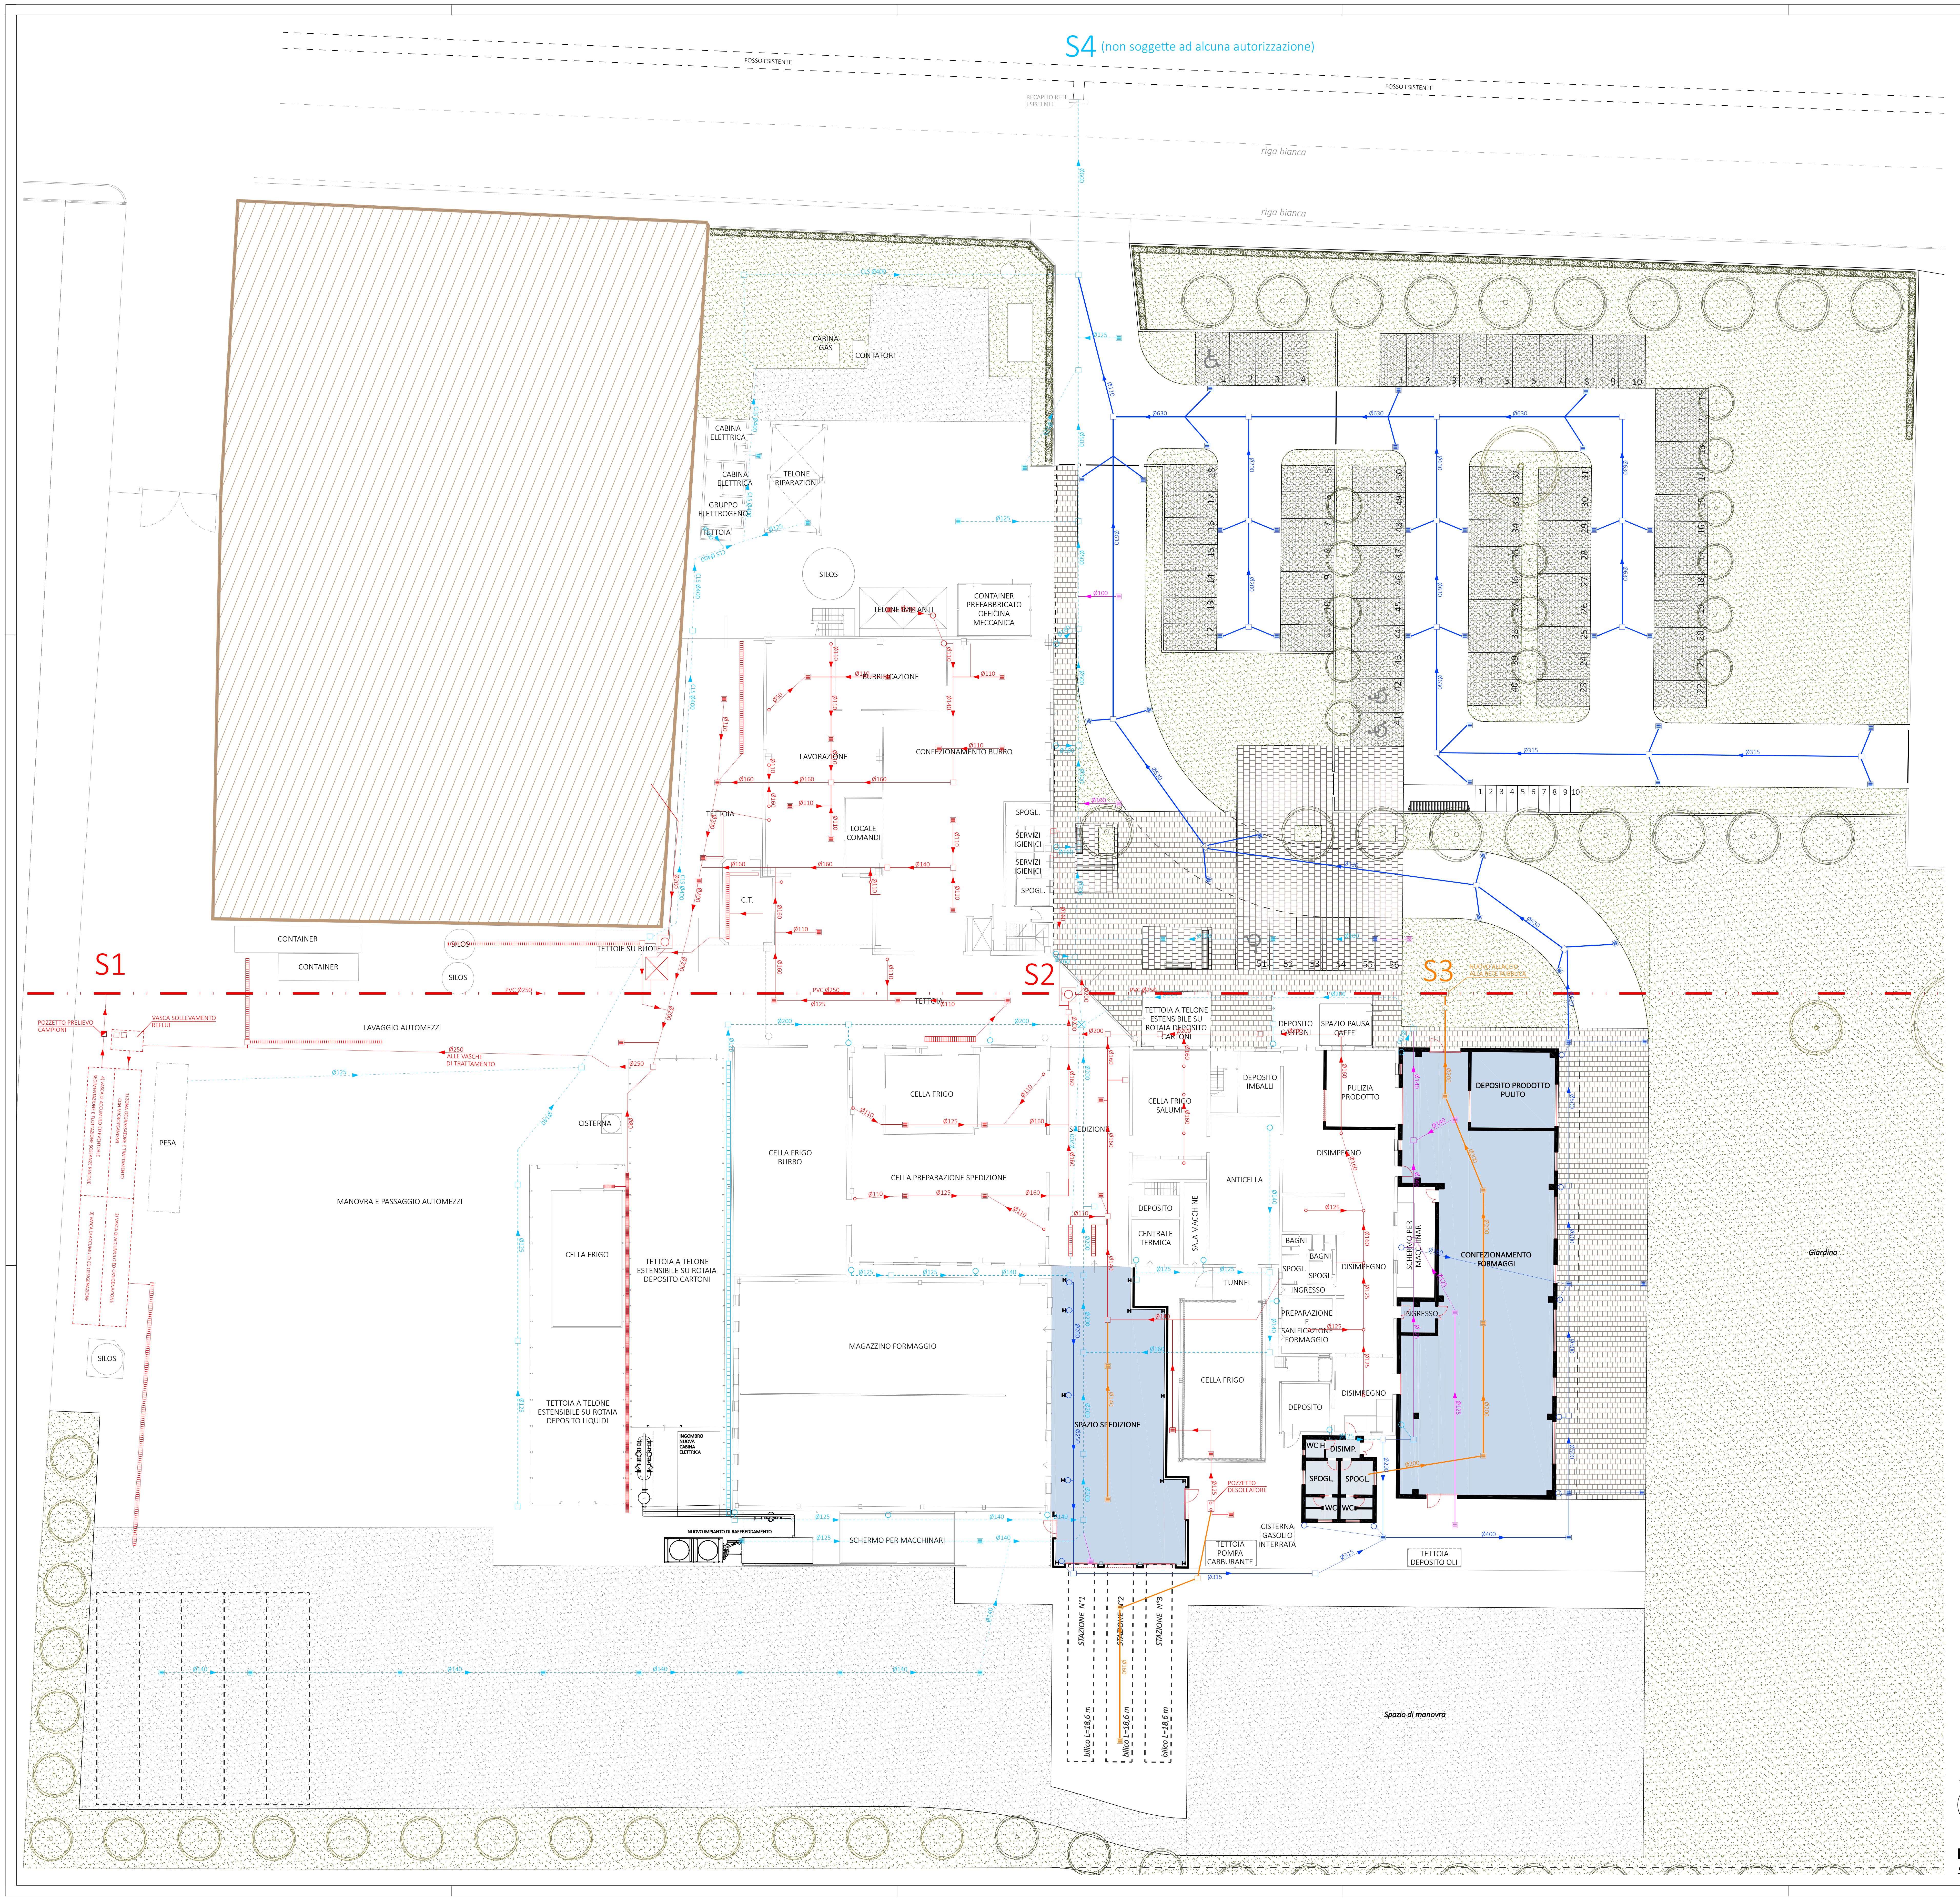
S4 (non soggette ad alcuna autorizzazione)
FOSSO ESISTENTE
RECAPITO RETE ESISTENTE
FOSSO ESISTENTE
riga bianca
riga bianca
CLS Ø400
CABINA GAS
CONTATORI
CABINA ELETTRICA
CABINA ELETTRICA
TELONE RIPARAZIONI
GRUPPO ELETTROGENO
TETTOIA
SILOS
TELONE IMPIANTI
CONTAINER PREFABBRICATO OFFICINA MECCANICA
BURRIFICAZIONE
LAVORAZIONE
CONFEZIONAMENTO BURRO
LOCALE COMANDI
TETTOIA
C.T.
SPOGL.
SERVIZI IGIENICI
SERVIZI IGIENICI
SPOGL.
CONTAINER
CONTAINER
SILOS
SILOS
TETTOIE SU RUOTE
S1
S2
S3
NUOVO ALLACCIO ALLA RETE PUBBLICA
PVC Ø250
TETTOIA
POZZETTO PRELIEVO CAMPIONI
VASCA SOLLEVAMENTO REFLUI
LAVAGGIO AUTOMEZZI
Ø250 ALLE VASCHE DI TRATTAMENTO
1) ZONA DEGRASSATORE E TRATTAMENTO CON MICROORGANISMI
2) VASCA DI ACCUMULO ED OSSIGENAZIONE
3) VASCA DI ACCUMULO ED OSSIGENAZIONE
4) VASCA DI ACCUMULO ED EVENTUALE SEDIMENTAZIONE E FLOTTAZIONE SOSTANZE RESIDUE
PESA
CISTERNA
MANOVRA E PASSAGGIO AUTOMEZZI
CELLA FRIGO
TETTOIA A TELONE ESTENSIBILE SU ROTAIA DEPOSITO CARTONI
TETTOIA A TELONE ESTENSIBILE SU ROTAIA DEPOSITO LIQUIDI
INGOMBRO NUOVA CABINA ELETTRICA
NUOVO IMPIANTO DI RAFFREDDAMENTO
SILOS
CELLA FRIGO BURRO
CELLA FRIGO
CELLA PREPARAZIONE SPEDIZIONE
SPEDIZIONE
MAGAZZINO FORMAGGIO
SCHERMO PER MACCHINARI
TETTOIA A TELONE ESTENSIBILE SU ROTAIA DEPOSITO CARTONI
DEPOSITO CARTONI
SPAZIO PAUSA CAFFE'
CELLA FRIGO SALUMI
DEPOSITO IMBALLI
PULIZIA PRODOTTO
DEPOSITO PRODOTTO PULITO
DISIMPEGNO
ANTICELLA
DEPOSITO
CENTRALE TERMICA
SALA MACCHINE
BAGNI
BAGNI
SPOGL.
SPOGL.
DISIMPEGNO
INGRESSO
TUNNEL
PREPARAZIONE E SANIFICAZIONE FORMAGGIO
SCHERMO PER MACCHINARI
CONFEZIONAMENTO FORMAGGI
INGRESSO
CELLA FRIGO
DEPOSITO
DISIMPEGNO
SPAZIO SPEDIZIONE
WC H
DISIMP.
SPOGL.
SPOGL.
WC
WC
POZZETTO DESOLEATORE
CISTERNA GASOLIO INTERRATA
TETTOIA POMPA CARBURANTE
TETTOIA DEPOSITO OLI
STAZIONE N°1
STAZIONE N°2
STAZIONE N°3
bilico L=18,6 m
bilico L=18,6 m
bilico L=18,6 m
Spazio di manovra
Giardino
Ø630
Ø315
Ø200
Ø500
Ø600
Ø400
Ø125
Ø140
Ø160
Ø110
Ø100
NORD

PLANIMETRIA GENERALE

Scala 1:200

legenda reti fognarie

- rete ACQUE BIANCHE ESISTENTE
- rete ACQUE BIANCHE IN PROGETTO
- rete ACQUE NERE ESISTENTE
- rete ACQUE NERE IN PROGETTO
- linea ACQUE NERE PUBBLICA
- linea DA DISMETTERE
- POZZETTO ISPEZIONE ☐ ☐
- CADITOIA DI RACCOLTA ▤ ▤
- FOSSO ESISTENTE

legenda generale

- RECINZIONE
- RETE METALLICA SU PALINE
- FABBRICATI IN AMPLIAMENTO
- ALTRA PROPRIETA'
- ASFALTO
- PAVIMENTAZIONE IN AUTOBLOCCANTE *tipo 1*
- PAVIMENTAZIONE IN AUTOBLOCCANTE *tipo 2*
- PIAZZALE IN GHIAIA
- PAVIMENTAZIONE IN GARDEN
- AREA A VERDE
- ALBERATURE ESISTENTI
- ALBERATURE IN PROGETTO
- SIEPE

W:\Ufficio\QUALITA'\2017-02-03 Grafiche 2017\Logo.jpg

Via Pier Carlo Cadoppi, 14 - 42124 Reggio Emilia
Tel. +39 0522 439734 - Fax +39 0522 580006
Mail: info@studiocgs.it - Web: www.guidettiserri.it
C.F. e P.I. 01934740356

\Riferimenti\Timbro Firma Guidetti.png

COMMITTENTE

MONTANARI & GRUZZA
via Newton 38 - 42124 Gaida (R.E.)

FIRMA

PROGETTISTA
Ing. Paolo Guidetti

COLLABORATORE
Arch. Alessandro Bedogni

FASE DI PROGETTO
Progetto definitivo
(Procedimento Unico)

DATA EMISSIONE
25/10/2018

PROGETTO
PROCEDIMENTO UNICO AI SENSI DELL'ART. 53, COMMA 1, LETTERA b) DELLA L.R. 24/2017
PER L'AMPLIAMENTO DELLA SEDE AZIENDALE E RIORGANIZZAZIONE SPAZI ESTERNI
DELLA MONTANARI & GRUZZA S.P.A. IN VIA NEWTON 38 (GAIDA - R.E.)

SCALA
1:200

ELABORATO
PROGETTO
Planimetria generale
con indicazione reti fognarie

PRATICA
P16/2017

TAVOLA
T06

REV.	DATA	DESCRIZIONE	REDATTO	CONTROLLATO
G				
F				
E				
D				
C				
B	27/02/19	AGGIORNAMENTO	G.Canovi	P.Guidetti
A	25/10/18	EMISSIONE	G. Canovi	P. Guidetti

FILE SERVER-PC\Comune-Server\Disegni\Montanari & Gruzza\007-T06 - PROGETTO - Planimetria reti fognarie (modificata).dwg

A TERMINI DI LEGGE CI RISERVIAMO LA PROPRIETA' DI QUESTO ELABORATO CON DIVIETO
DI RIPRODURLO E DI RENDERLO NOTO A TERZI SENZA LA NOSTRA AUTORIZZAZIONE SCRITTA

AGG. MODULO AL 20/06/2017