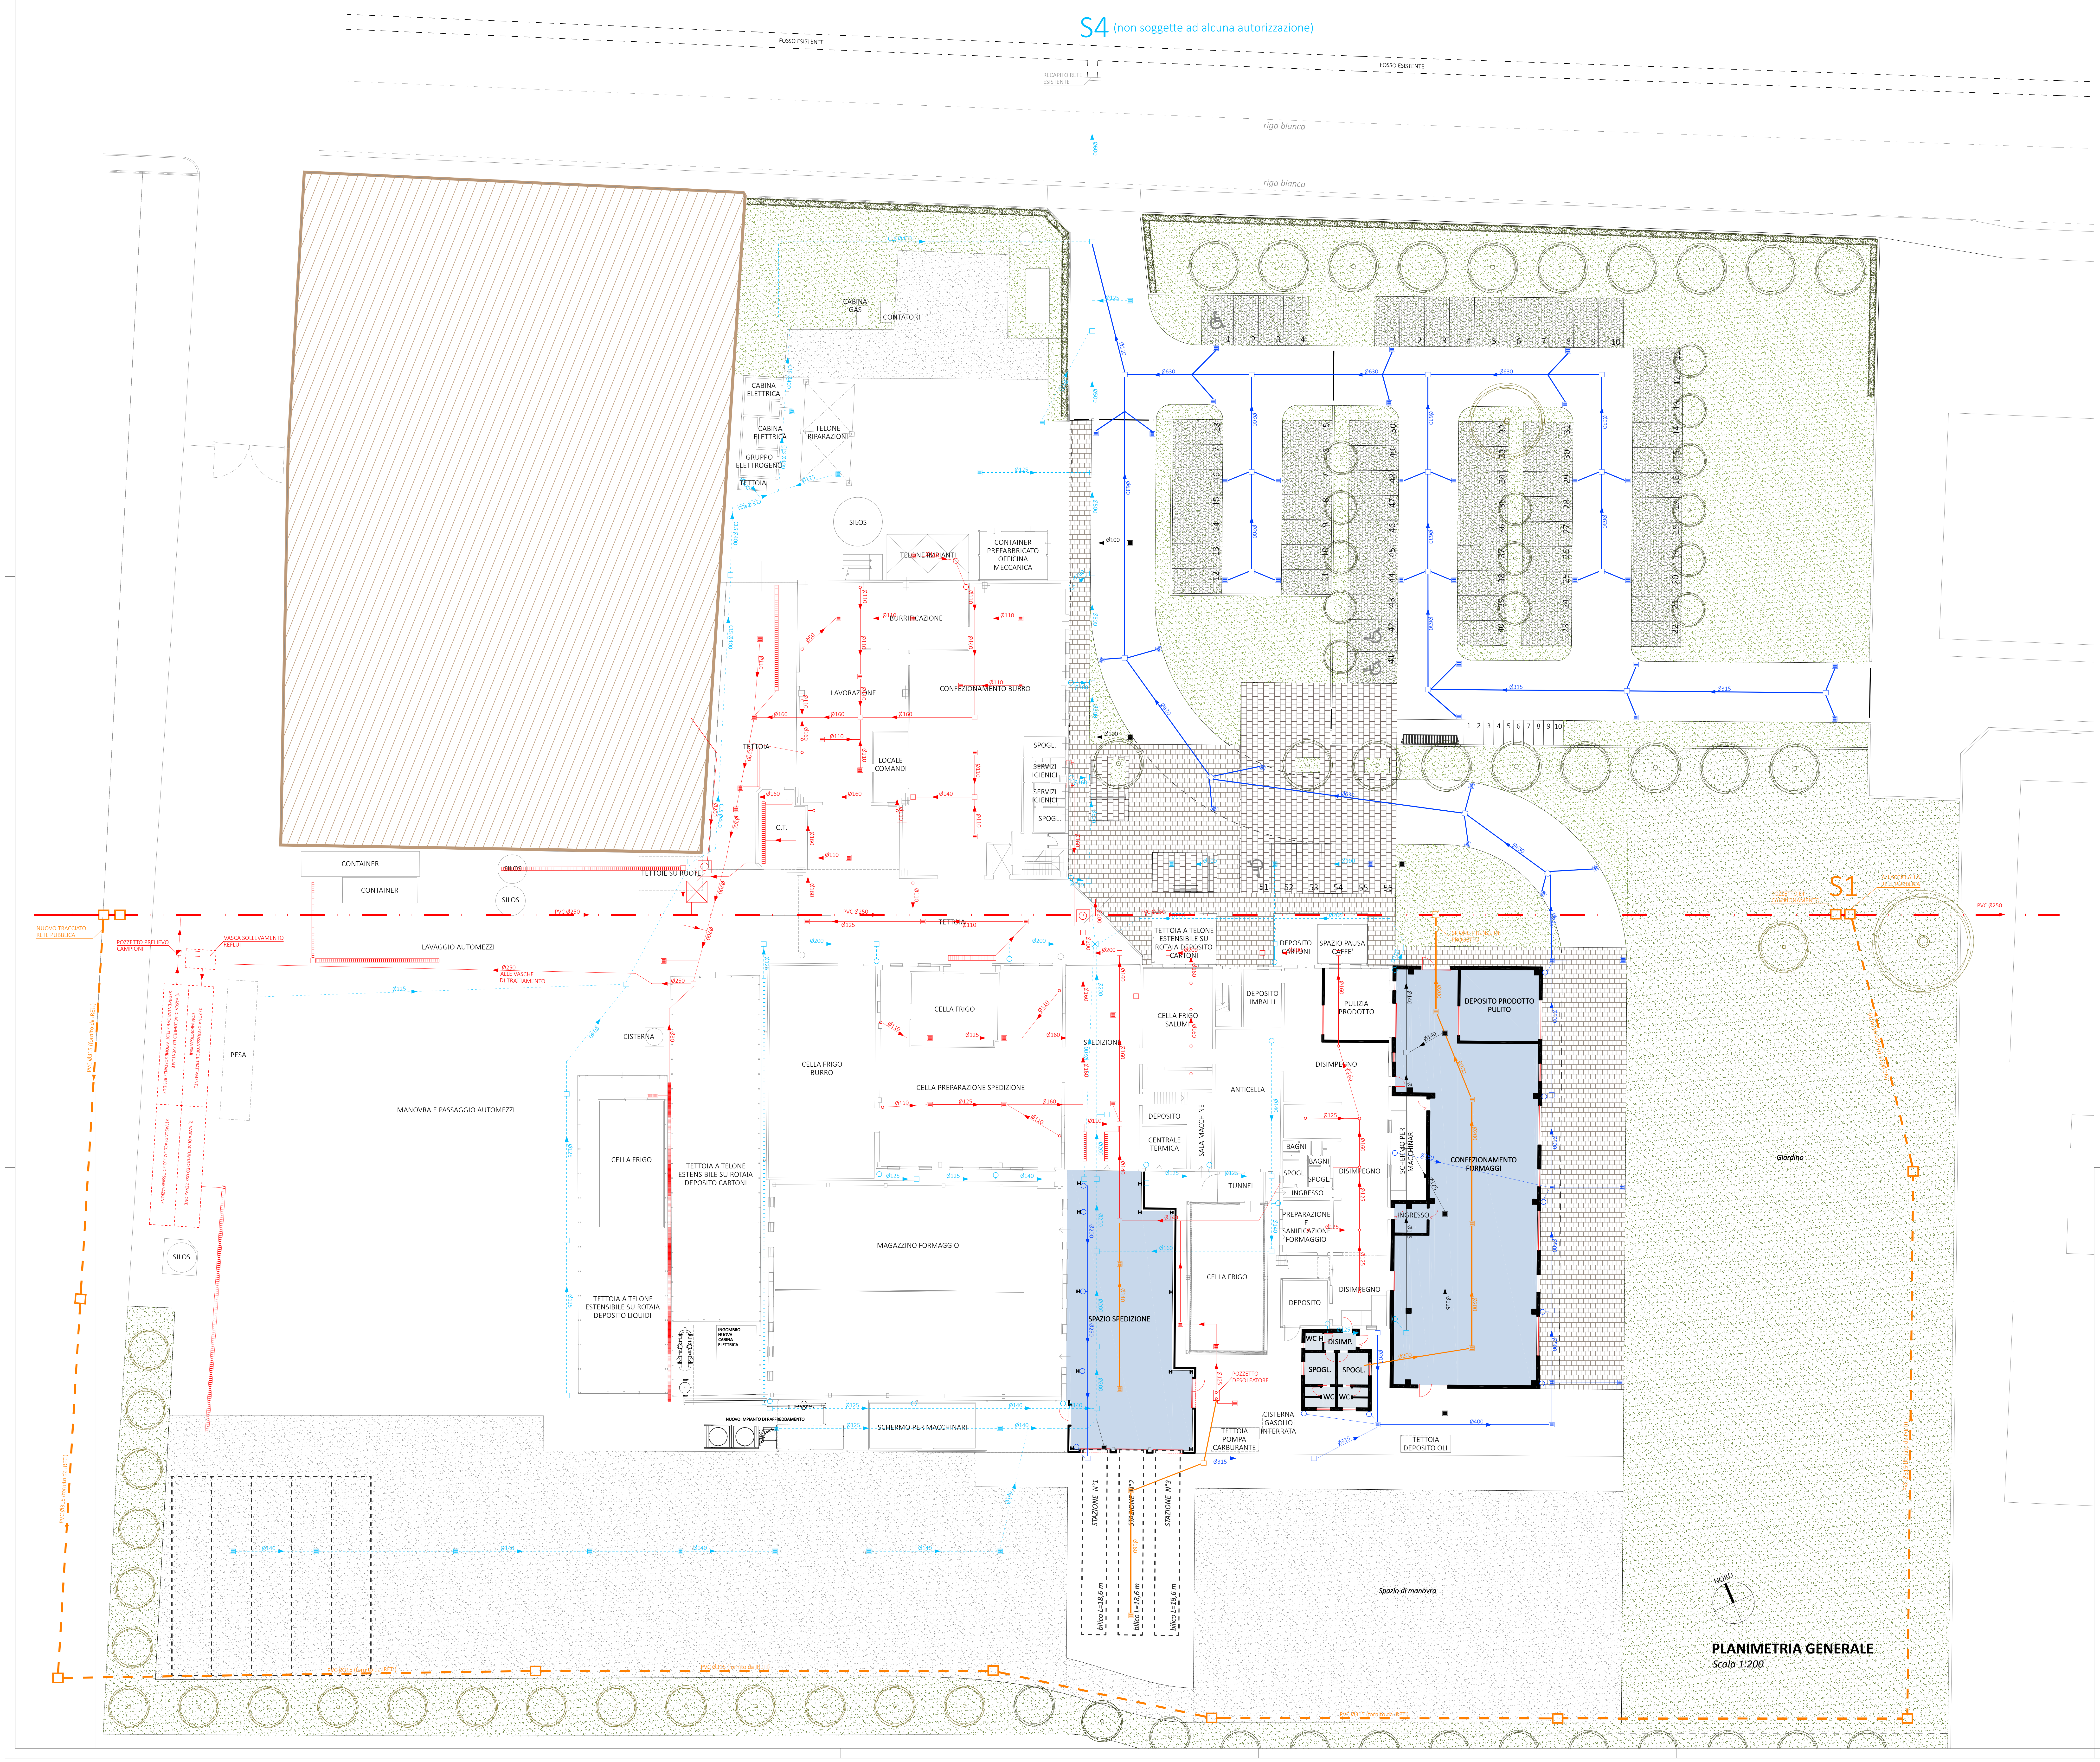
S4 (non soggette ad alcuna autorizzazione)
FOSSO ESISTENTE
RECAPITO RETE ESISTENTE
riga bianca
CABINA GAS
CONTATORI
CABINA ELETTRICA
TELONE RIPARAZIONI
GRUPPO ELETTROGENO
TETTOIA
SILOS
TELONE IMPIANTI
CONTAINER PREFABBRICATO OFFICINA MECCANICA
BURRIFICAZIONE
LAVORAZIONE
CONFEZIONAMENTO BURRO
LOCALE COMANDI
SPOGL.
SERVIZI IGIENICI
C.T.
CONTAINER
TETTOIE SU RUOTE
NUOVO TRACCIATO RETE PUBBLICA
POZZETTO PRELIEVO CAMPIONI
VASCA SOLLEVAMENTO REFLUI
LAVAGGIO AUTOMEZZI
Ø250 ALLE VASCHE DI TRATTAMENTO
1) ZONA DEGRASSATORE E TRATTAMENTO CON MICROGANISMI
2) VASCA DI ACCUMULO ED OSSIGENAZIONE
3) VASCA DI ACCUMULO ED OSSIGENAZIONE
4) VASCA DI ACCUMULO ED EVENTUALE SEDIMENTAZIONE E FLOTTAZIONE SOSTANZE RESIDUE
PESA
CISTERNA
MANOVRA E PASSAGGIO AUTOMEZZI
CELLA FRIGO
TETTOIA A TELONE ESTENSIBILE SU ROTAIA DEPOSITO CARTONI
TETTOIA A TELONE ESTENSIBILE SU ROTAIA DEPOSITO LIQUIDI
INGOMBRO NUOVA CABINA ELETTRICA
NUOVO IMPIANTO DI RAFFREDDAMENTO
SCHERMO PER MACCHINARI
PVC Ø315 (fornito da IRETI)
CELLA FRIGO BURRO
CELLA PREPARAZIONE SPEDIZIONE
SPEDIZIONE
MAGAZZINO FORMAGGIO
SPAZIO SPEDIZIONE
CELLA FRIGO SALUMI
DEPOSITO IMBALLI
DEPOSITO
CENTRALE TERMICA
SALA MACCHINE
ANTICELLA
TUNNEL
DEPOSITO CARTONI
SPAZIO PAUSA CAFFE'
PULIZIA PRODOTTO
DISIMPEGNO
BAGNI
INGRESSO
PREPARAZIONE E SANIFICAZIONE FORMAGGIO
WC H
DISIMP.
WC
DEPOSITO PRODOTTO PULITO
CONFEZIONAMENTO FORMAGGI
SCHERMO PER MACCHINARI
POZZETTO DESOLEATORE
CISTERNA GASOLIO INTERRATA
TETTOIA POMPA CARBURANTE
TETTOIA DEPOSITO OLI
STAZIONE N°1
STAZIONE N°2
STAZIONE N°3
bilico L=18,6 m
Spazio di manovra
SIFONE FIRENZE IN PROGETTO
S1
POZZETTO DI CAMPIONAMENTO
ALLACCIO ALLA RETE PUBBLICA
PVC Ø250
Giardino
NORD
Ø630
Ø315
Ø200
Ø160
Ø125
Ø110
Ø140
Ø400
Ø500
Ø600
CLS Ø400

PLANIMETRIA GENERALE

Scala 1:200

legenda generale

RECINZIONE	
RETE METALLICA SU PALINE	
FABBRICATI IN AMPLIAMENTO	🟦
ALTRA PROPRIETA'	▨
ASFALTO	☐
PAVIMENTAZIONE IN AUTOBLOCCANTE *tipo 1*	▦
PAVIMENTAZIONE IN AUTOBLOCCANTE *tipo 2*	▦
PIAZZALE IN GHIAIA	▒
PAVIMENTAZIONE IN GARDEN	▒
AREA A VERDE	▨
ALBERATURE ESISTENTI	○
ALBERATURE IN PROGETTO	○
SIEPE	▬

legenda reti fognarie

rete ACQUE BIANCHE ESISTENTE	┅
rete ACQUE BIANCHE IN PROGETTO	━
rete ACQUE NERE ESISTENTE	━
rete ACQUE NERE IN PROGETTO	━
linea ACQUE NERE PUBBLICA	━ · · ━
linea DA DISMETTERE	━
POZZETTO ISPEZIONE	☐ ☐
CADITOIA DI RACCOLTA	▤ ▤
FOSSO ESISTENTE	- - -

W:\Ufficio\QUALITA\2017-02-03 Grafiche 2017\Logo.jpg

Via Pier Carlo Cadoppi, 14 - 42124 Reggio Emilia
Tel. +39 0522 439734 - Fax +39 0522 580006
Mail: info@studiocgs.it - Web: www.guidettiserri.it
C.F. e P.I. 01934740356

\Riferimenti\Timbro Firma Guidetti.png

COMMITTENTE

MONTANARI & GRUZZA
via Newton 38 - 42124 Gaida (R.E.)

FIRMA

PROGETTISTA
Ing. Paolo Guidetti

COLLABORATORE
Arch. Alessandro Bedogni

FASE DI PROGETTO
Progetto definitivo
(Procedimento Unico)

DATA EMISSIONE
25/10/2018

PROGETTO
PROCEDIMENTO UNICO AI SENSI DELL'ART. 53, COMMA 1, LETTERA b) DELLA L.R. 24/2017
PER L'AMPLIAMENTO DELLA SEDE AZIENDALE E RIORGANIZZAZIONE SPAZI ESTERNI
DELLA MONTANARI & GRUZZA S.P.A. IN VIA NEWTON 38 (GAIDA - R.E.)

SCALA
1:200

ELABORATO
PROGETTO
Planimetria generale
con indicazione reti fognarie

PRATICA
P16/2017

REV.	DATA	DESCRIZIONE	REDATTO	CONTROLLATO
G				
F				
E				
D				
C	27/03/19	AGG. NUOVA CONDOTTA IRETI		
B	27/02/19	AGGIORNAMENTO	G.Canovi	P.Guidetti
A	25/10/18	EMISSIONE	G. Canovi	P. Guidetti

TAVOLA
T06

FILE SERVER-PC\Comune-Server\Disegni\Montanari & Gruzza\009-T06 - PROGETTO - Planimetria reti fognarie (nuovo percorso).dwg

A TERMINI DI LEGGE CI RISERVIAMO LA PROPRIETA' DI QUESTO ELABORATO CON DIVIETO
DI RIPRODURLO E DI RENDERLO NOTO A TERZI SENZA LA NOSTRA AUTORIZZAZIONE SCRITTA

AGG. MODULO AL 20/06/2017