
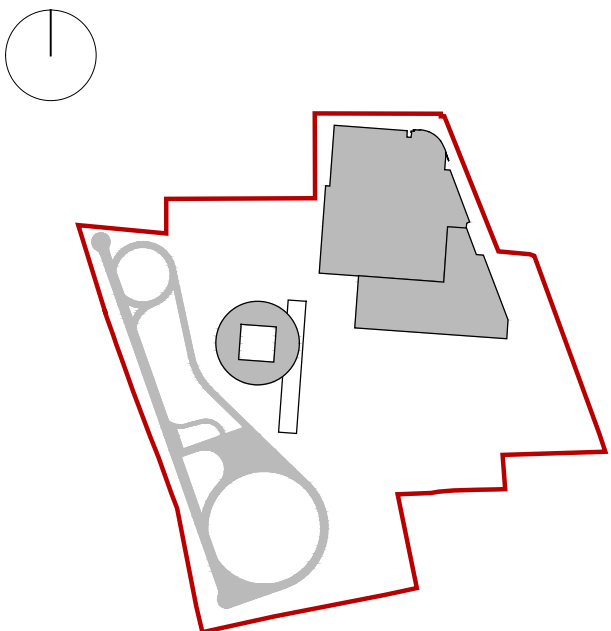


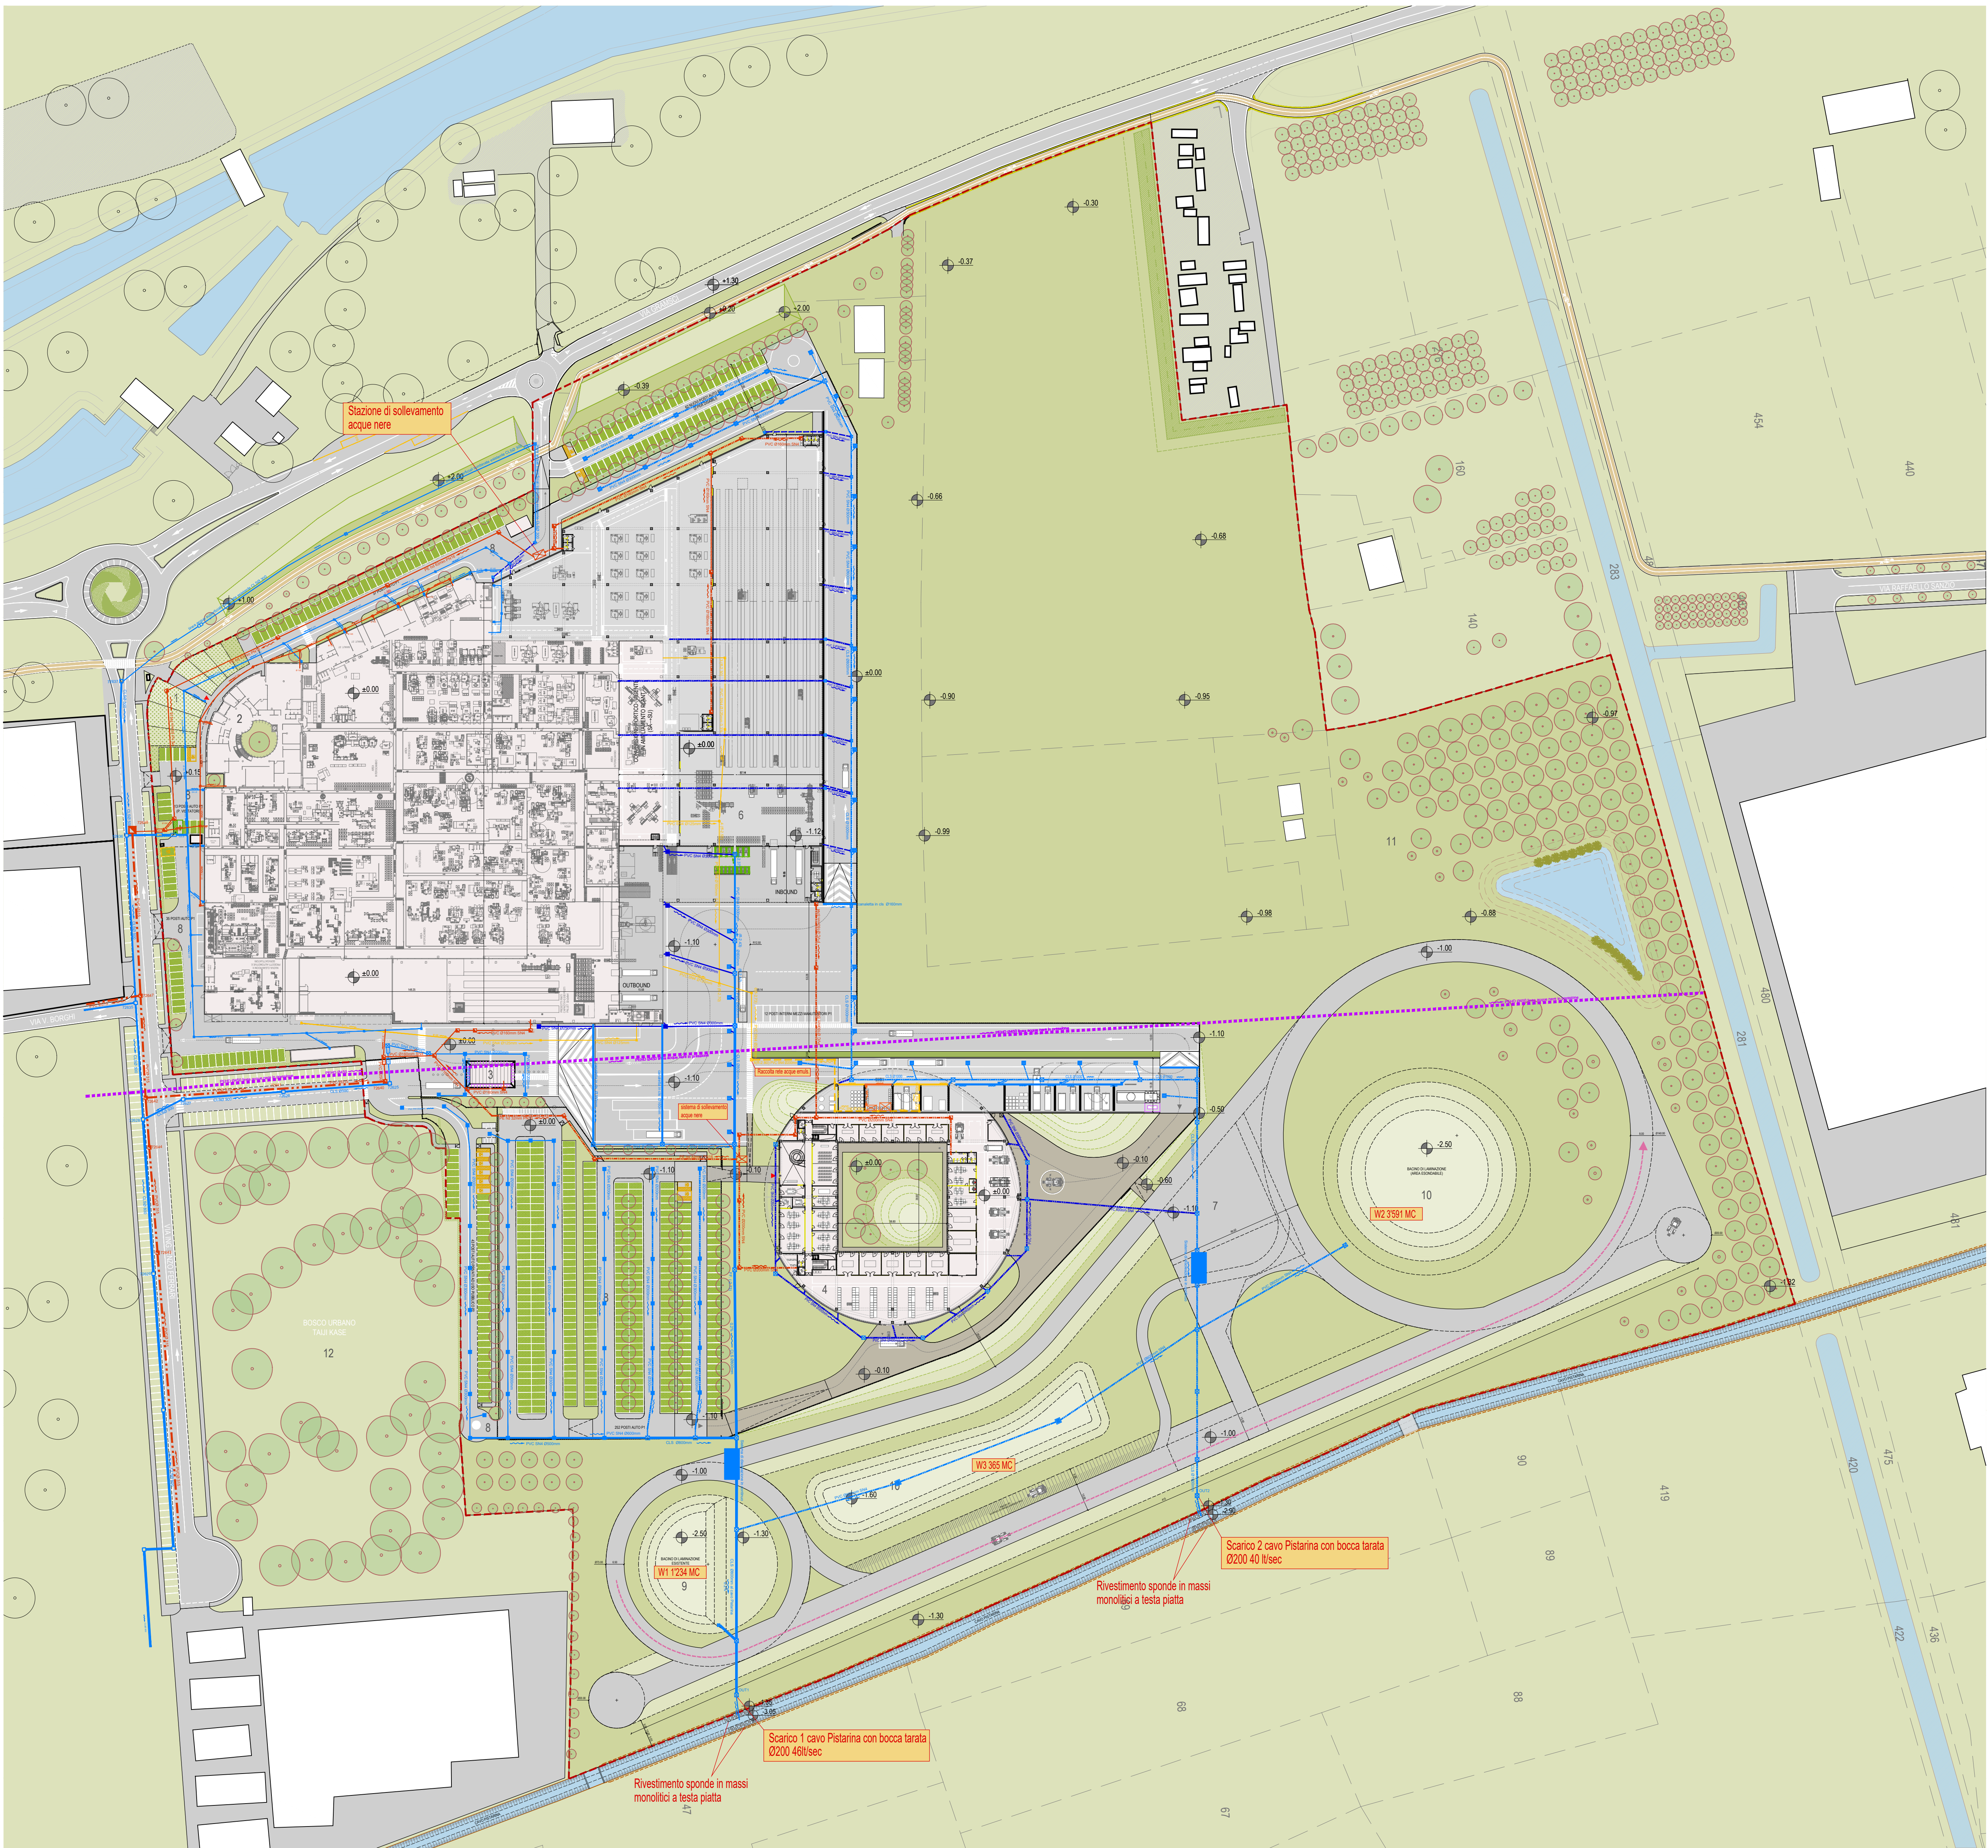

AREA DA RILIEVO E ZONIZZAZIONE URBANISTICA VIGENTE OGNIBENE POWER	72.392 mq
AREA DA RILIEVO E ZONIZZAZIONE URBANISTICA VIGENTE NUOVI TERRENI OGNIBENE POWER	123.942 mq
TOTALE	196.334 mq

- LEGENDA**
- FOGNATURA ACQUE BIANCHE**
- 72627 Camerette di ispezione RETE PUBBLICA
 - Rete acque bianche privata in progetto
 - Rete acque bianche privata esistente
 - Caditoia stradale con sistema di ispezione in asse al collettore
 - Pozzetto di ispezione
 - Canaletta con grigliato
 - Sifone Firenze
- FOGNATURA ACQUE NERE**
- 72648 Camerette di ispezione RETE PUBBLICA
 - Rete acque nere di urbanizzazione esistente
 - Rete acque nere di urbanizzazione in pressione esistente
 - Rete acque nere privata in progetto
 - Rete acque nere privata esistente
 - Pozzetto di ispezione
 - Sifone Firenze
- RETE DI RACCOLTA ACQUE DI PROCESSO**
- Rete acque emulsionate in progetto
 - Rete acque emulsionate esistente
 - Cameretta di ispezione rete acque di processo

- 1 NUOVA SISTEMAZIONE INGRESSO
 - 2 UFFICI OPW E PLANT PRODUTTIVO
 - 3 PORTINERIA ACCESSO MEZZI PESANTI
 - 4 INNOVATION CENTRE sc 4.213 mq
 - 5 NUOVA ISOLA ECOLOGICA sc 750 mq
 - 6 AMPLIAMENTO PLANT sc 11.636 mq
 - 7 PISTA DI PROVA
 - 8 AREE PARCHEGGI
 - 9 BACINO DI LAMINAZIONE PREESISTENTE
 - 10 NUOVO BACINO DI LAMINAZIONE
 - 11 FASCIA DI POTENZIAMENTO DEL CORRIDOIO ECOLOGICO
 - 12 BOSCO URBANO
- *sc...superficie coperta

Progetto
CAMPUS OPW
PROCEDIMENTO UNICO AI SENSI DELL'ART.53 COMMA 1 PUNTO B DELLA L.R. 24/2017 PER L'AMPLIAMENTO DELLA SEDE AZIENDALE DELLA OGNIBENE POWER SPA E DI RIORGANIZZAZIONE DEGLI SPAZI ESTERNI VIA ING. ENZO FERRARI 2 - REGGIO EMILIA

Luogo
Via Ing. Enzo Ferrari 2, 42124 Reggio Emilia Italy

Committente
ognibene power
THE STEERING PEOPLE

Ognibene S.p.A.
Via Ing. Enzo Ferrari 2, 42124 Reggio Emilia Italy

- Progettazione Architettonica e Coordinamento progettazione definitiva:**
Arch. Andrea Zamboni (ZAA)
- Progettazione Urbanistica e Coordinamento prestazioni specialistiche:**
Ing. Mauro Sacchetti (LSA)
- Progettazione Urbanistica:**
Ing. Mauro Zamboni (ZAA)
- Progettazione Infrastrutturale:**
Ing. Mauro Sacchetti (LSA) - Ing. Maurizio Zamboni (ZAA)
- Progettazione paesaggistica:**
Arch. Matteo Verzeleni
- Ingegneria idraulica:**
Ing. Daniele Delio
- Relazioni di impatto ambientale:**
Ing. Matteo Carregalli (Direttore Tecnico Alfa Solutions)
Ing. Luigi Sestini (Alfa Solutions)
Arch. Gabriella Alfano (Alfa Solutions)
Dott. Stefano Nicolosi (Alfa Solutions)
- Relazione archeologica:**
Dott. ssa Barbara Sasa (Archaeosistem)
Dott. Ivan Chesi (Archaeosistem)
- Relazione acustica:**
Ing. Emanuele Morini (Morini Engineering/Italian Acoustic Institute)
- Progettazione strutture:**
Ing. Carlo Poma (Tuzzi spa)
- Progettazione impianti elettrici:**
P.I. Giancarlo Cavazzoni (Cavazzoni Associati Engineering)
- Progettazione impianti meccanici:**
P.I. Giuseppe Nizzoli (Studio STA Termotecnici Associati)
Geom. Marco Manghi (Studio STA Termotecnici Associati)
- Progettazione impianto fotovoltaico:**
Ing. Simone Bonacini (ATD Consulenti Associati)
- Progettazione antincendio:**
Geom. Gabriele Forzi
- Coordinatore della sicurezza in fase di progetto:**
Ing. Andrea Sacchetti
- Team di lavoro ZAA:**
Alessandro Molestin, Chiara Gandolfi, Omar Ben Hamed
- Team di lavoro LSA:**
Antonella Bulgarelli, Lucia Foroni, Ermanno Panciroli, Gabriele Spaggiari, Andrea Bori