


PROFILO N58 - N74 RETE ACQUE BIANCHE

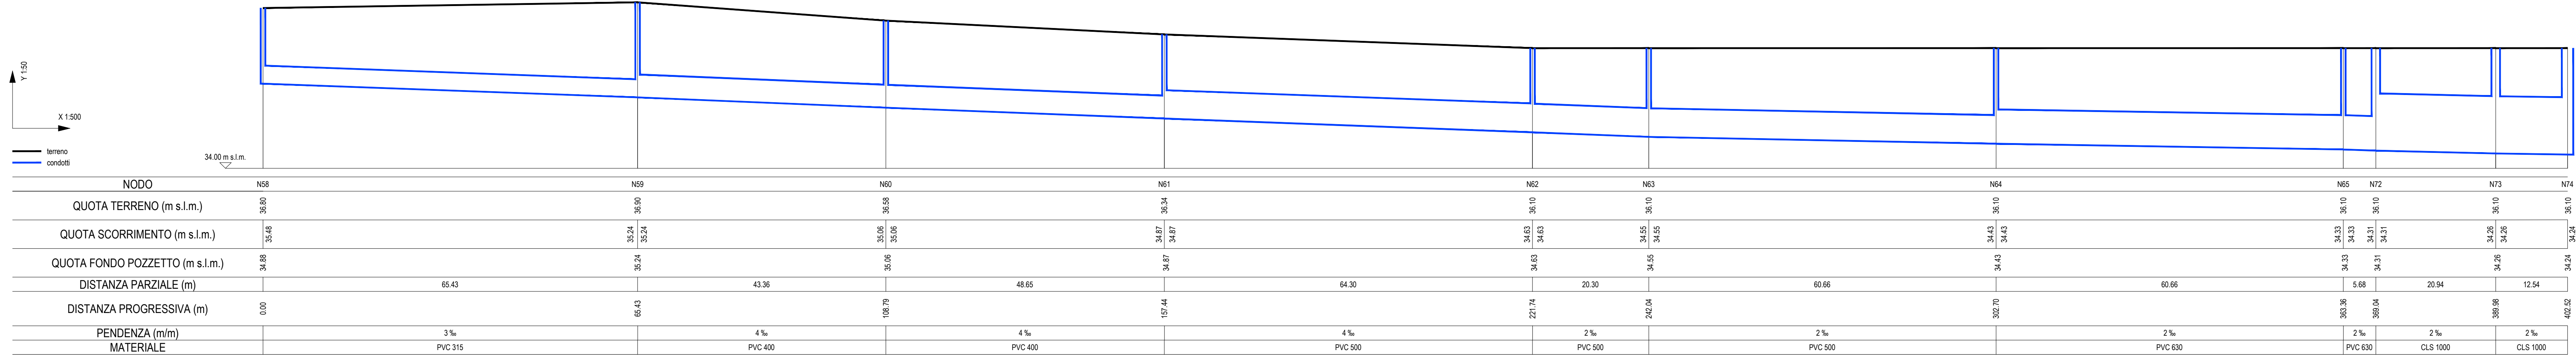

NODO	N58	N59	N60	N61	N62	N63	N64	N65	N72	N73	N74
QUOTA TERRENO (m s.l.m.)	36.80	36.90	36.58	36.34	36.10	36.10	36.10	36.10	36.10	36.10	36.10
QUOTA SCORRIMENTO (m s.l.m.)	35.48	35.24	35.06	34.87	34.63	34.55	34.43	34.33	34.31	34.26	34.24
QUOTA FONDO POZZETTO (m s.l.m.)	34.88	35.24	35.06	34.87	34.63	34.55	34.43	34.33	34.31	34.26	34.24
DISTANZA PARZIALE (m)		65.43	43.36	48.65	64.30	20.30	60.66	5.68	20.94	12.54	
DISTANZA PROGRESSIVA (m)	0.00	65.43	108.79	157.44	221.74	242.04	302.70	308.38	329.32	341.86	402.52
PENDENZA (m/m)		3 ‰	4 ‰	4 ‰	4 ‰	2 ‰	2 ‰	2 ‰	2 ‰	2 ‰	
MATERIALE		PVC 315	PVC 400	PVC 400	PVC 500	PVC 500	PVC 500	PVC 630	CLS 1000	CLS 1000	



Studio Ingegneria Guidetti-Serri
Via Pier Carlo Cadoppi, 14 - 42124 Reggio Emilia
Tel. +39 0522 439734 - Fax +39 0522 580006
Mail: info@studiocgs.it
Web: www.guidettiserri.it
C.F. e P.I. 01934740356

GUIDETTISERRI
STUDIO INGEGNERIA

Studio ALFA S.p.A.
Viale B. Ramazzini, 39/D
42124 Reggio Emilia
Tel. +39 0522 550905
Mail: info@studioalfa.it
Web: www.studioalfa.it
C.F. 01425830351 - P.I. 02863660359

ARS ARCHEOSISTEMI SOCIETÀ COOPERATIVA
Via Nove Martiri, 11/A
42124 Reggio Emilia
Tel. +39 0522 532094
Mail: info@archeosistemi.it
Web: www.archeosistemi.it
C.F. e P.I. 01249610351

Progetto impianti elettrici
cavazzoni associati
engineering

Cavazzoni S.r.l.
Via Alfred Bernard Nobel, 88/C
42124 Reggio Emilia
Tel. +39 0522 334141
Mail: info@cavazzoniassociati.it
Web: www.cavazzoniassociati.it
C.F. e P.I. 01718630351

Valutazioni Geologiche
geolog
Via Emilia all'Angelo, 14
42124 Reggio Emilia
Tel. +39 0522 934730
Mail: geolog@geolog-sc.it
Web: www.geolog-sc.it
C.F. e P.I. 02790320358

Valutazioni ambientali
ALFA
Via Nove Martiri, 11/A
42124 Reggio Emilia
Tel. +39 0522 532094
Mail: info@archeosistemi.it
Web: www.archeosistemi.it
C.F. e P.I. 01249610351

Valutazioni archeologiche
ARS ARCHEOSISTEMI SOCIETÀ COOPERATIVA
Via Nove Martiri, 11/A
42124 Reggio Emilia
Tel. +39 0522 532094
Mail: info@archeosistemi.it
Web: www.archeosistemi.it
C.F. e P.I. 01249610351

COMMITTENTE
Terminal One
Terminal One S.p.A.
via Gutenberg, 3 - 42124 Reggio Emilia (RE)

PROGETTAZIONE
Ing. Lorenzo SERRI

FASE DI PROGETTO
PROCEDIMENTO UNICO

SCALA
1:500-1:50

DATA EMISSIONE
20/07/2020

PROGETTO
PROCEDIMENTO UNICO AI SENSI DELL'ART. 53, COMMA 1, LETTERA b) DELLA L.R. 24/2017
PER LA REALIZZAZIONE DEL NUOVO POLO INTERMODALE PRESSO LA STAZIONE DELL'ALTA VELOCITÀ MEDIOPADANA REGGIO EMILIA 42124 - VIA CITTÀ DEL TRICOLORE

PRATICA
P48/2019

ELABORATO
VIABILITA' PRINCIPALE EST - Profilo longitudinale rete acque bianche

TAVOLA
T1 - VPE- IDR
2

G			
F			
E			
D			
C			
B	06/11/20	AGG. 2 IRETI	CASI G. SERRI L.
A	20/07/20	EMISSIONE	BOSCO M. SERRI L.
REV.	DATA	DESCRIZIONE	REDATTO CONTROLLATO
FILE	W:\DR08\BOX\48-TERMINAL ONE - Parcheggio stazione AV Reggio Emilia\18-PROCEDIMENTO UNICO\18.17 INTEGRAZIONE 2 IRETI\prog - T1 VPE\VPE-IDR 1-2\3-A_VIABILITA' PRINCIPALE EST.dwg		

A TERMINI DI LEGGE CI RISERVIAMO LA PROPRIETÀ DI QUESTO ELABORATO CON DIVIETO DI RIPRODURLO E DI RENDERLO NOTO A TERZI SENZA LA NOSTRA AUTORIZZAZIONE SCRITTA