

Professionista autorizzato certificazione N.O.P.
 iscrizione elenco Ministero dell'Interno
 Cod. di Individuazione n. MO 550 P 083
 Ing. ns. DRAGUCCI DAVIDE
 COLLEGE EDIL INDUSTRIALI MODENA

David Dragucci

RIF. PRAT. VVF N° 42511

D.M. SERVICE

Building Energy Consultant and
 Technological Systems Designer
 Via P. Pasolini n. 23 - 41122 Modena
 Tel. +39 0521 230000
 E-mail: mail@dmservice.it



COMMITTENTE
 CHIERICI TITO S.r.l.
 VIA PALAZZESCHI 13/A LOCALITA' BAGNO - REGGIO EMILIA

OPERA
 AMPLIAMENTO DI COMPLESSO INDUSTRIALE IN LOCALITA'
 BAGNO CON INGRESSO DA VIA MILANO, 13 - RUBIERA (RE)

LABORATO
 PROGETTO PREVENZIONE INCENDI
 SEZIONI

DATA	REVISIONE	SCALA	TAVOLA
20 Agosto 2018		1:200	VF.10




SEZIONE A-A




SEZIONE B-B




SEZIONE C-C

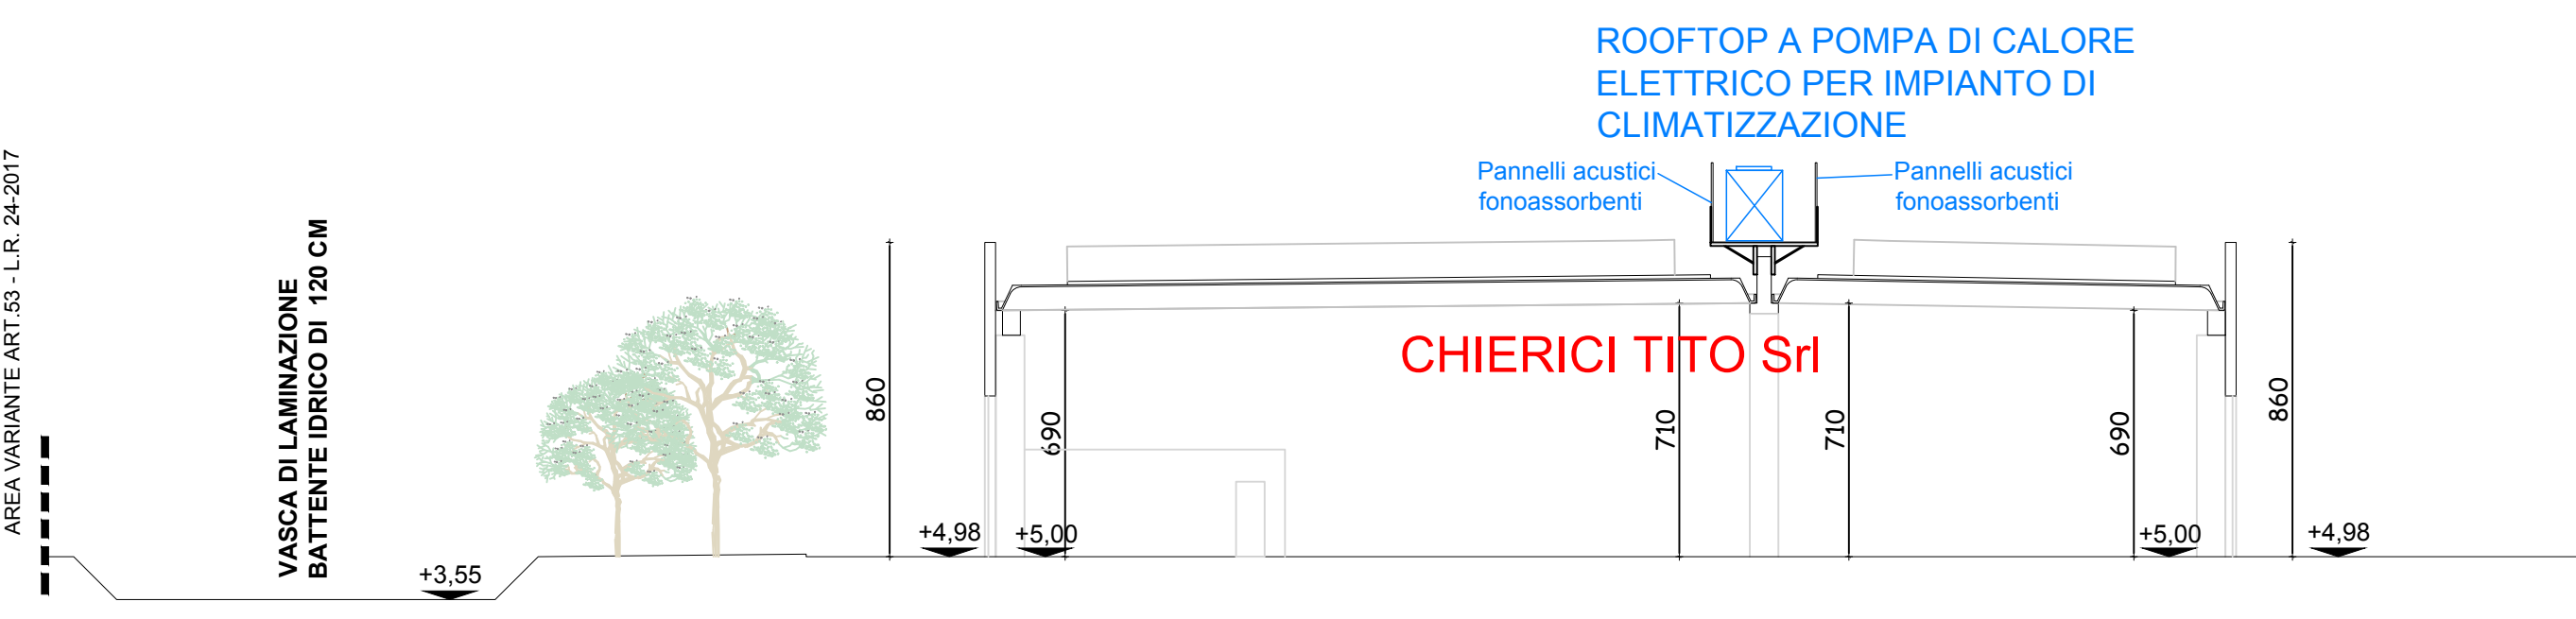


SEZIONE D-D

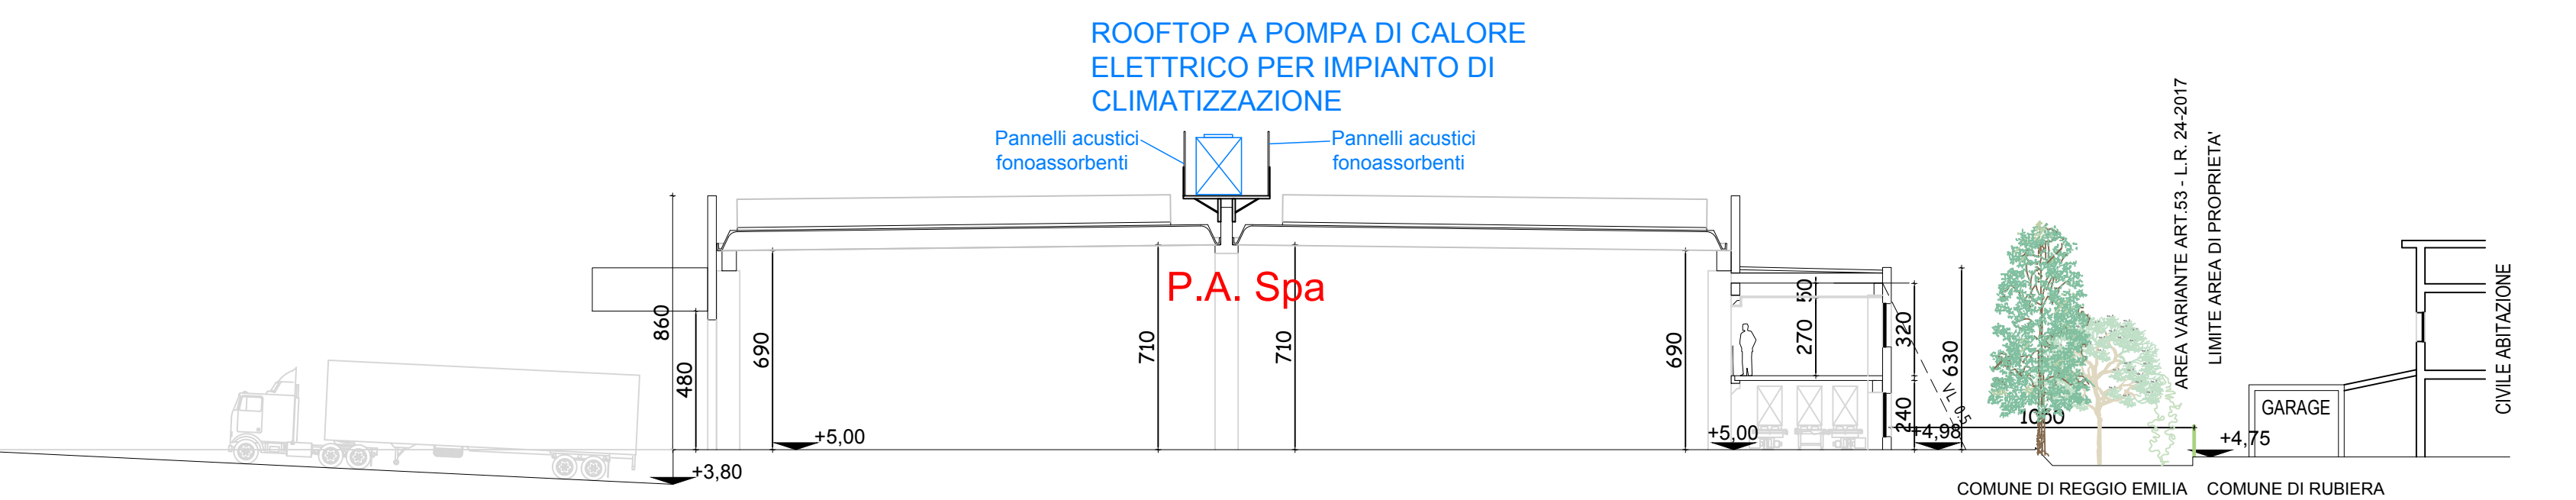

SEZIONE E-E

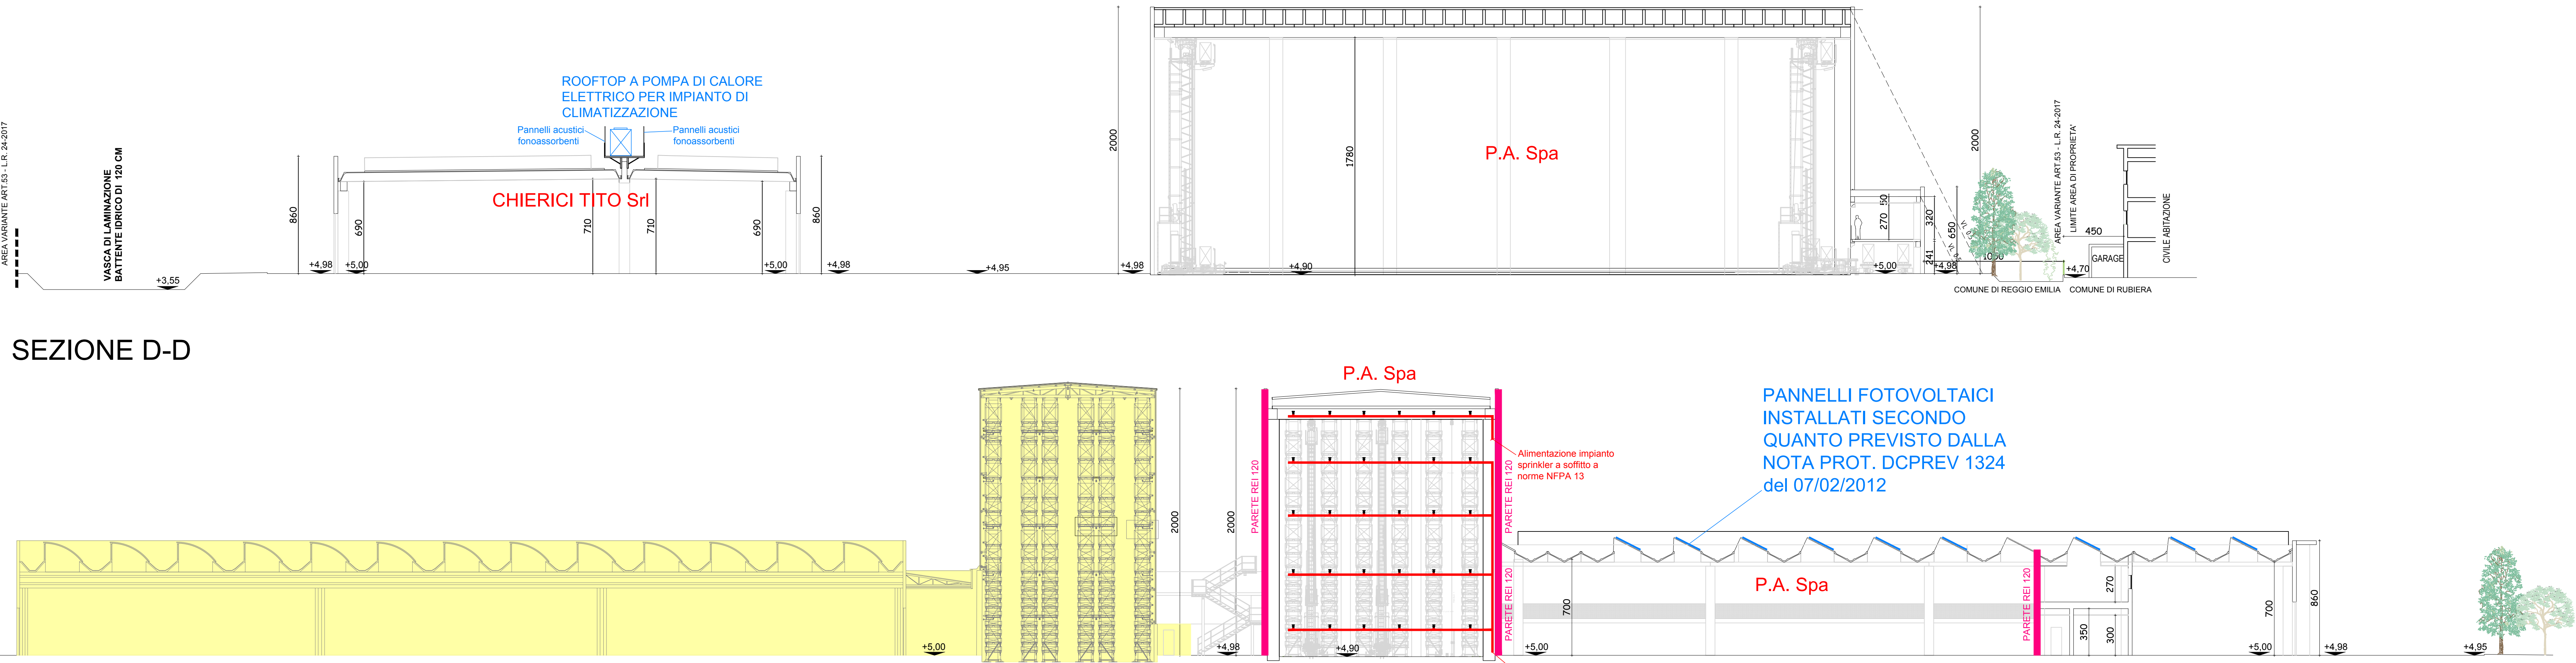

SEZIONE F-F

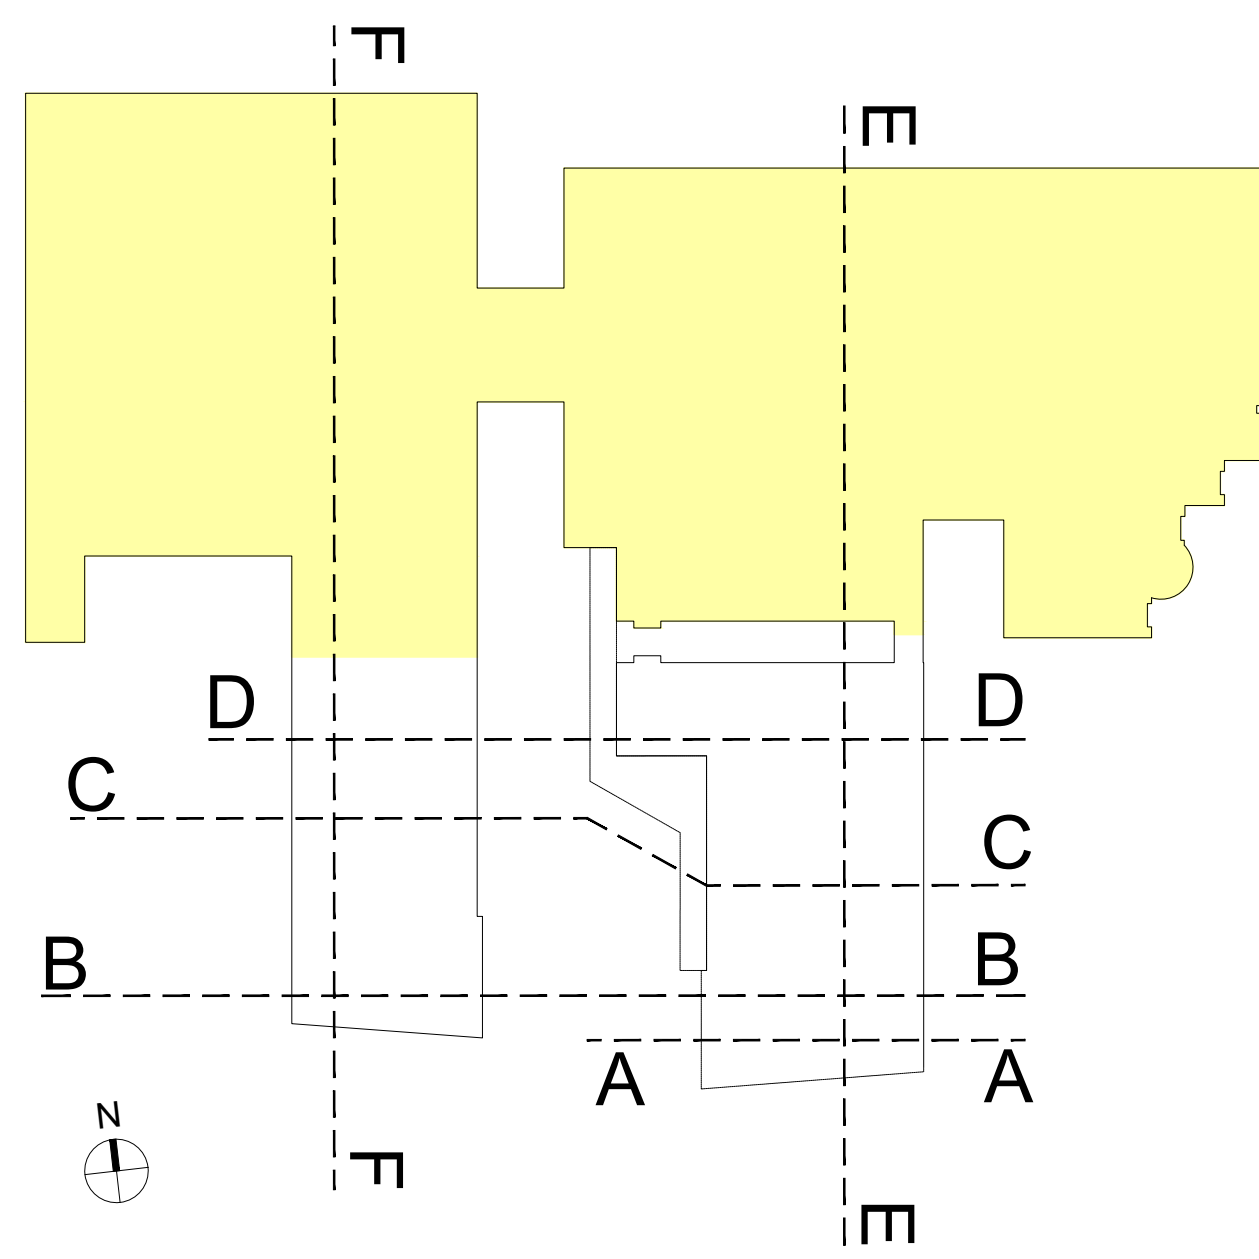

FABBRICATI ESISTENTI

PANNELLI FOTOVOLTAICI
 INSTALLATI SECONDO
 QUANTO PREVISTO DALLA
 NOTA PROT. DCPREV 1324
 del 07/02/2012

PANNELLI FOTOVOLTAICI
 INSTALLATI SECONDO
 QUANTO PREVISTO DALLA
 NOTA PROT. DCPREV 1324
 del 07/02/2012

Alimentazione impianto
 sprinkler a soffitto a
 norme NFPA 13

Alimentazione impianto
 sprinkler negli scaffali a
 norme NFPA 13

AREA VARIANTE ART.53 - L.R. 24/2017