

PLANIMETRIA GENERALE Scala 1:500

DITTA CHIERICI TITO Srl CON
REGOLARE CPI N.42511 E
SCIA PER DEPOSITO
MATERIALE PLASTICO FINO
A 50.000 KG DEL 10/07/2018
RIF. PROT. N. U.0010278

DITTA MEC-TO Srl CON
REGOLARE SCIA RIF.
PRAT. VVF N. 43744

DITTA P.A. Spa CON
REGOLARE CPI N.35612

Professionista autorizzato certificazioni N.O.P.
Iscrizione elenchi Ministero dell'Interno
Cod. di Individuazione n. MO 550 P 083
Per. Ind. MALAGUTI DAVIDE
COLLETTORI E SERVIZI INDUSTRIALI MODENA

David Malaguti

RIF. PRAT. VVF N° 35612

COMMITTENTE
PA S.p.a.
VIA MILANO, 13 - 42048 RUBIERA - (RE)

OPERA
AMPLIAMENTO DI COMPLESSO INDUSTRIALE IN LOCALITA'
BAGNO CON INGRESSO DA VIA MILANO, 13 - RUBIERA (RE)


ELABORATO
PROGETTO PREVENZIONE INCENDI PLANIMETRIA GENERALE CON
INDIVIDUAZIONE IMPRESE ESISTENTI ALL'INTERNO DEL COMPLESSO
INDUSTRIALE E AMPLIAMENTI OGGETTO DI VALUTAZIONE PROGETTO

DATA	REVISIONE	SCALA	TAVOLA
20 Agosto 2018		1:500	VF.1

D.M. SERVICE
Building Energy Consultant and
Technological Systems Designer
Via P. Pasolini n. 23 - 41123 Modena
Tel. 059.829345 - P.I. 00933180362
E-mail - mdagatti@dmasservizi.it




FABBRICATI ESISTENTI

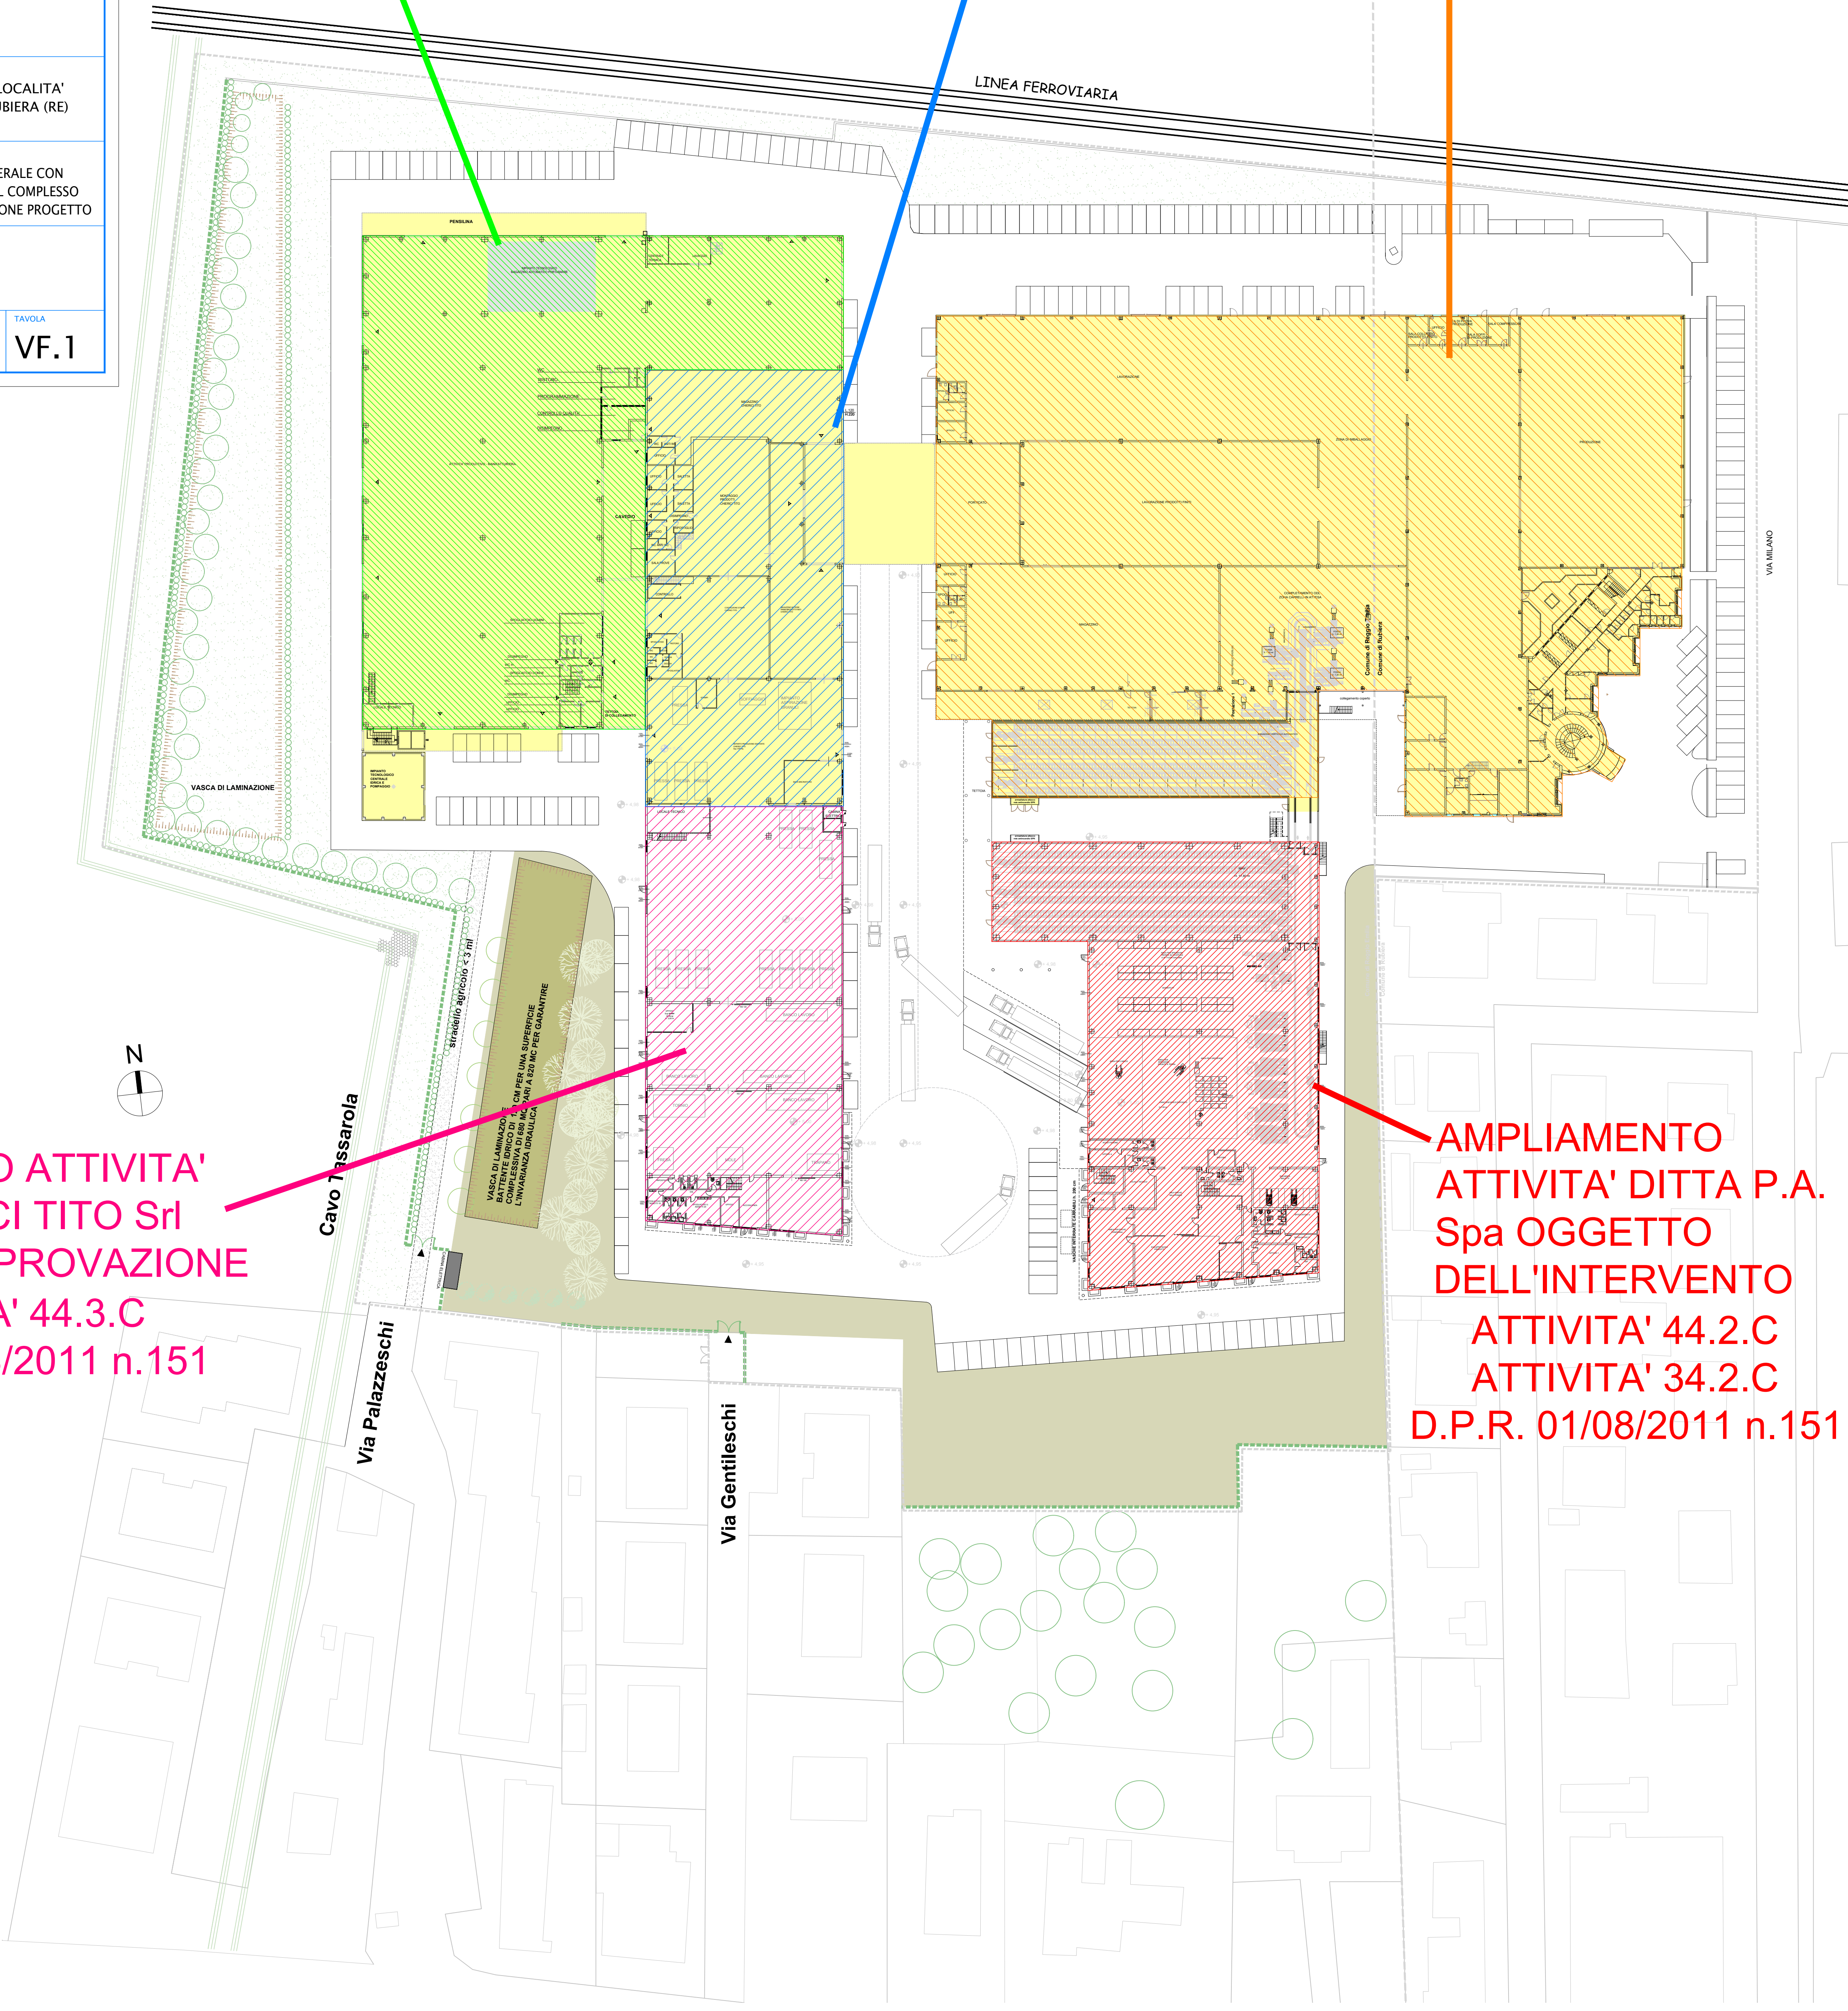

AMPLIAMENTO ATTIVITA'
DITTA CHIERICI TITO Srl
IN FASE DI APPROVAZIONE
ATTIVITA' 44.3.C
D.P.R. 01/08/2011 n.151

AMPLIAMENTO
ATTIVITA' DITTA P.A.
Spa OGGETTO
DELL'INTERVENTO
ATTIVITA' 44.2.C
ATTIVITA' 34.2.C
D.P.R. 01/08/2011 n.151

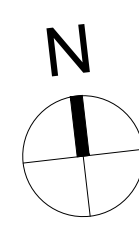

Cavo Tassarola

Via Palazzeschi

Via Genteschi

LINEA FERROVIARIA

VIA MILANO

VASCO DI LAMINAZIONE
BATTERIA DI 100 TONNELLATE
L'INNALZAMENTO IDRAULICA
A 50 M. PER GARANTIRE
CM PER UNA SUPERFICIE
L'INNALZAMENTO IDRAULICA

stradello agrario 2,3 ml

VASCA DI LAMINAZIONE