



Professione autorizzata certificazione N.O.P.
 Iscrizione elenco Ministero dell'Interno
 Ordine di Ingegnieri n. 410 550 P.083
 Per. Ing. **DAVIDE**
 ARCHITETTI ASSOCIATI MODENA

RIF. PRAT. VVF N° 35612


D.M. SERVICE Building Energy Consultant and Technological Systems Designer Tel. 059.8292945 - P. 059.8318032 E-mail: info@dm-service.it	COMMITTENTE PA S.p.a. VIA MILANO, 13 - 42048 RUBIERA - (RE)			
	OPERA AMPLIAMENTO DI COMPLESSO INDUSTRIALE IN LOCALITA' BAGNO CON INGRESSO DA VIA MILANO, 13 - RUBIERA (RE)			
	ELABORATO PROGETTO PREVENZIONE INCENDI PROSPETTI			
	DATA 20 Agosto 2018	REVISIONE -	SCALA 1:200	TAVOLA VF.4

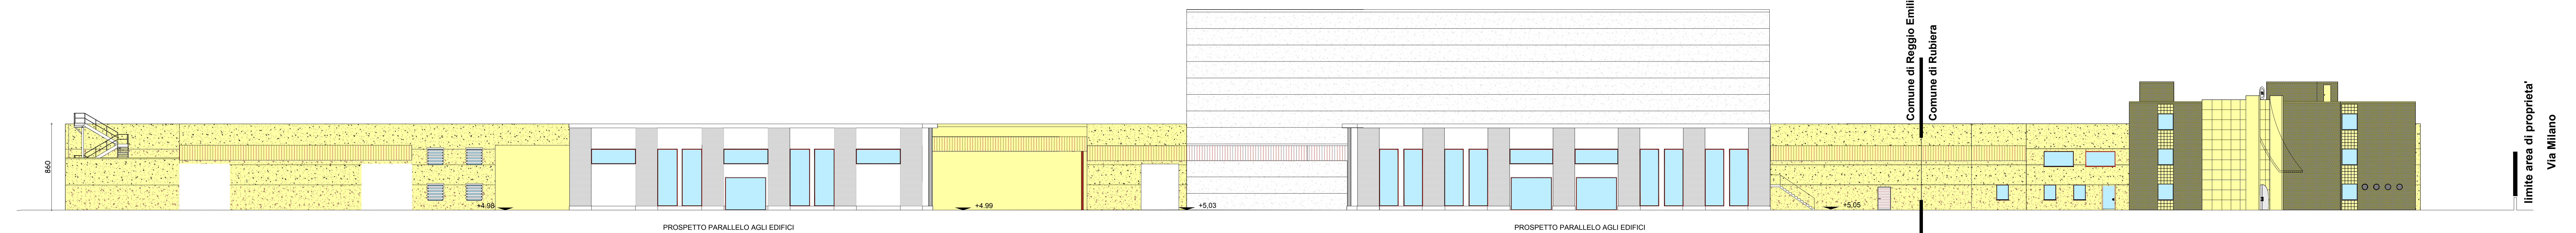


PROSPETTO 1

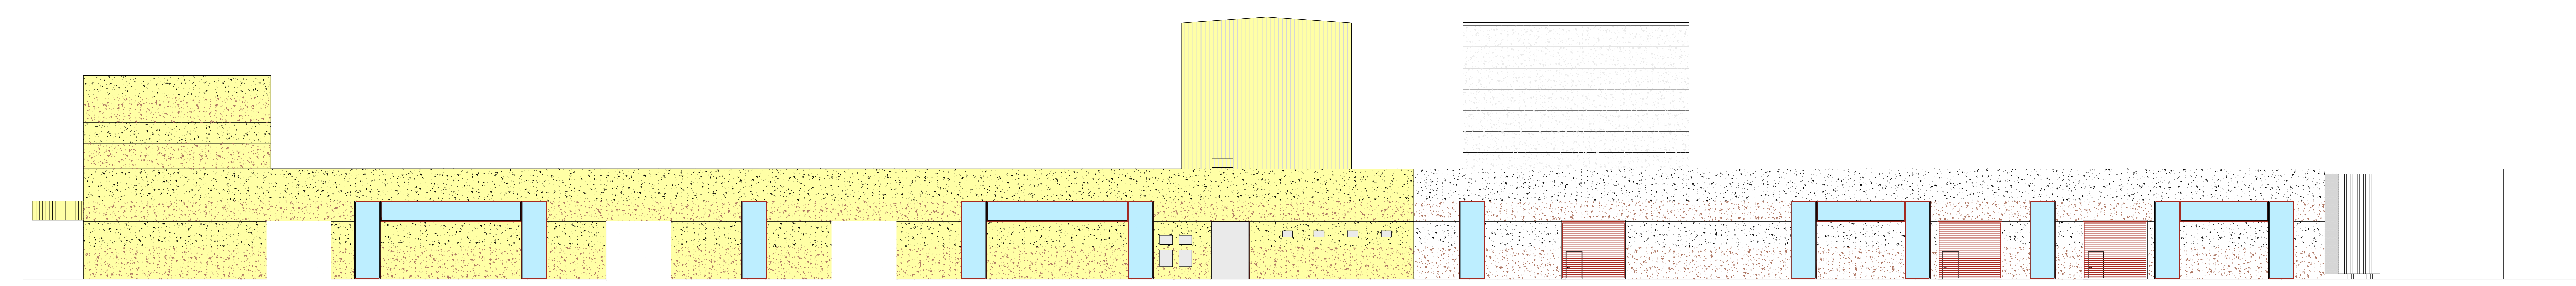


PROSPETTO 2

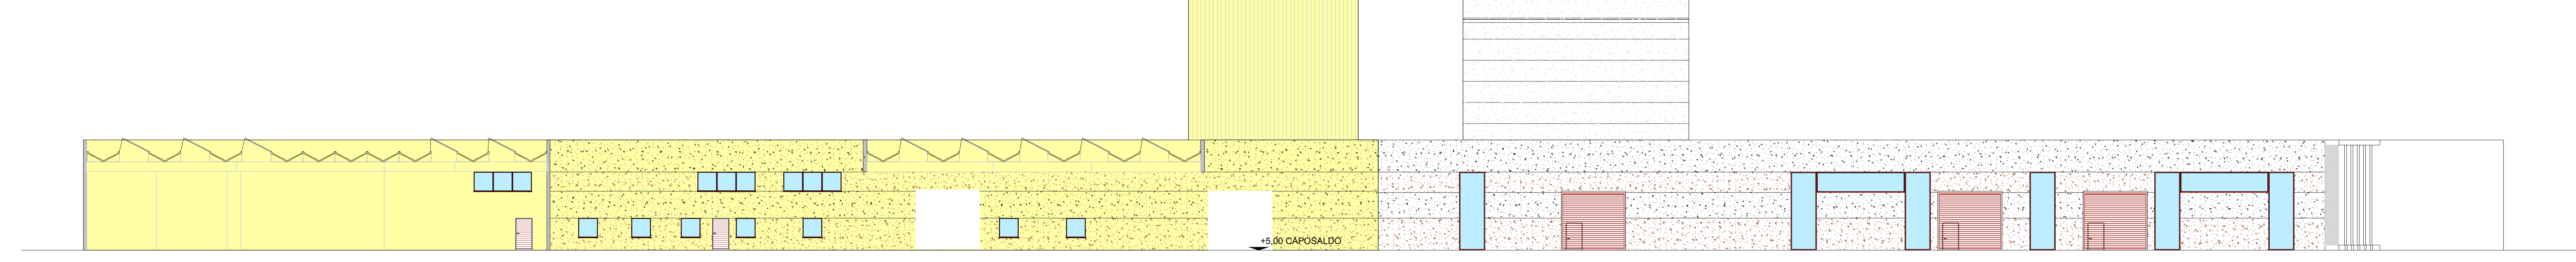


PROSPETTO 3

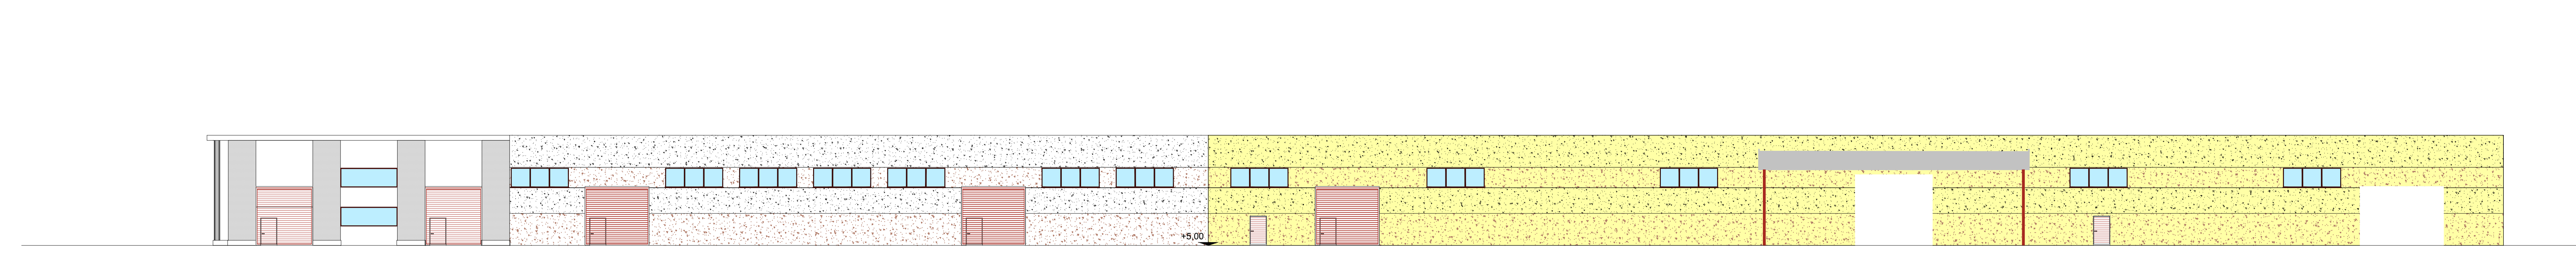

PROSPETTO 4

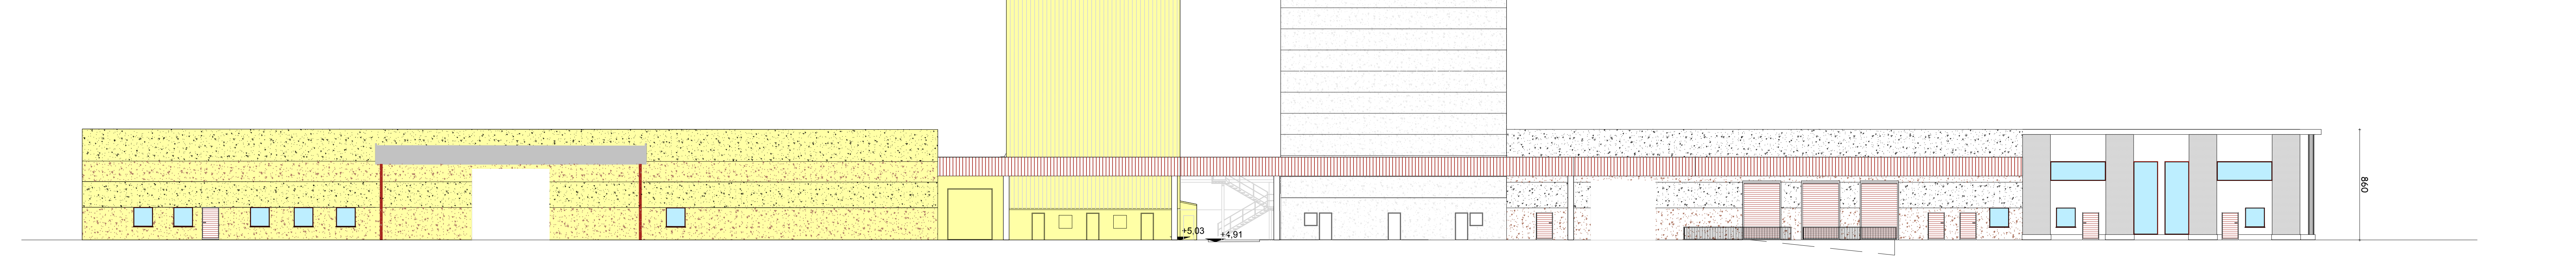

PROSPETTO 5

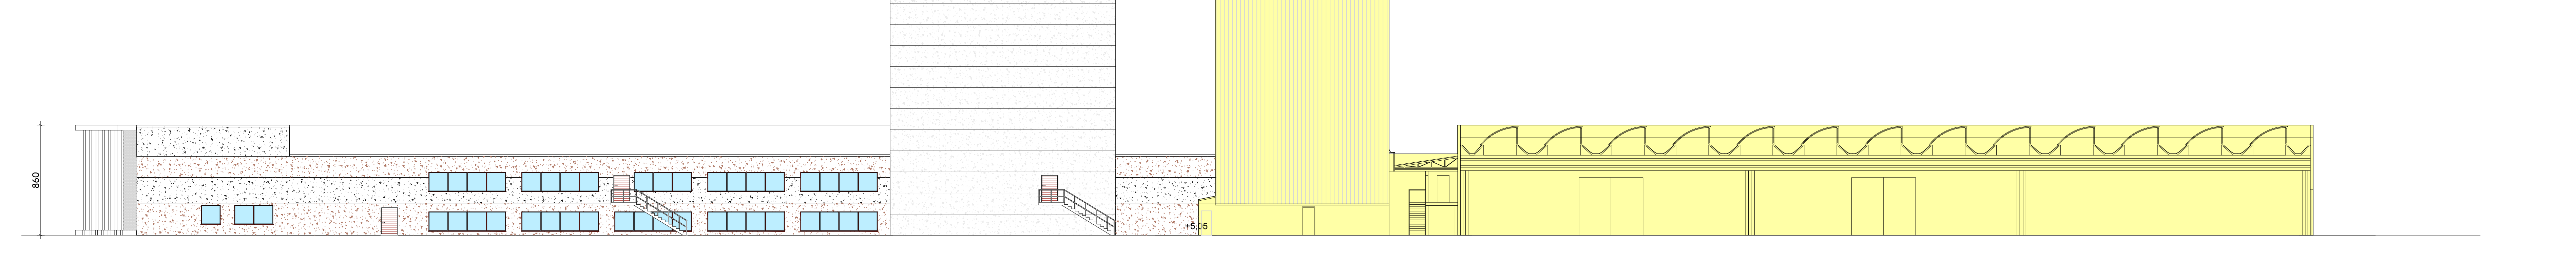

PROSPETTO 6

