

PLANIMETRIA GENERALE Scala 1:500

DITTA CHIERICI TITO Srl CON  
REGOLARE CPI N.42511 E  
SCIA PER DEPOSITO  
MATERIALE PLASTICO FINO  
A 50.000 KG DEL 10/07/2018  
RIF. PROT. N. U.0010278

DITTA P.A. Spa CON  
REGOLARE CPI N.35612

DITTA MEC-TO Srl CON  
REGOLARE SCIA RIF.  
PRAT. VVF N. 43744


Professionista autorizzato certificazione N.O.P.  
Iscrizione elenchi Ministero dell'Interno  
Cod. di Individuazione n. MO 550 P 083  
Ing. MALAGUTI DAVIDE  
SOCIETA' DI INGENGERIA INDUSTRIALI MODENA

RIF. PRAT. VVF N° 42511

D.M. SERVICE  
Building Energy Consultant and  
Technological Systems Designer  
Via P. Pasolini n. 23 - 41123 Modena  
Tel. 059.829345 - P.I. 00933180362  
E-mail - mdagatti@dmasservizi.it

COMMITTENTE			
CHIERICI TITO S.r.l. VIA PALAZZESCHI 13/A LOCALITA' BAGNO - REGGIO EMILIA			
OPERA			
AMPLIAMENTO DI COMPLESSO INDUSTRIALE IN LOCALITA' BAGNO CON INGRESSO DA VIA MILANO, 13 - RUBIERA (RE)			
ELABORATO			
PROGETTO PREVENZIONE INCENDI PLANIMETRIA GENERALE CON INDIVIDUAZIONE IMPRESE ESISTENTI ALL'INTERNO DEL COMPLESSO INDUSTRIALE E AMPLIAMENTI OGGETTO DI VALUTAZIONE PROGETTO			
DATA	REVISIONE	SCALA	TAVOLA
20 Agosto 2018		1:500	VF.8

FABBRICATI ESISTENTI

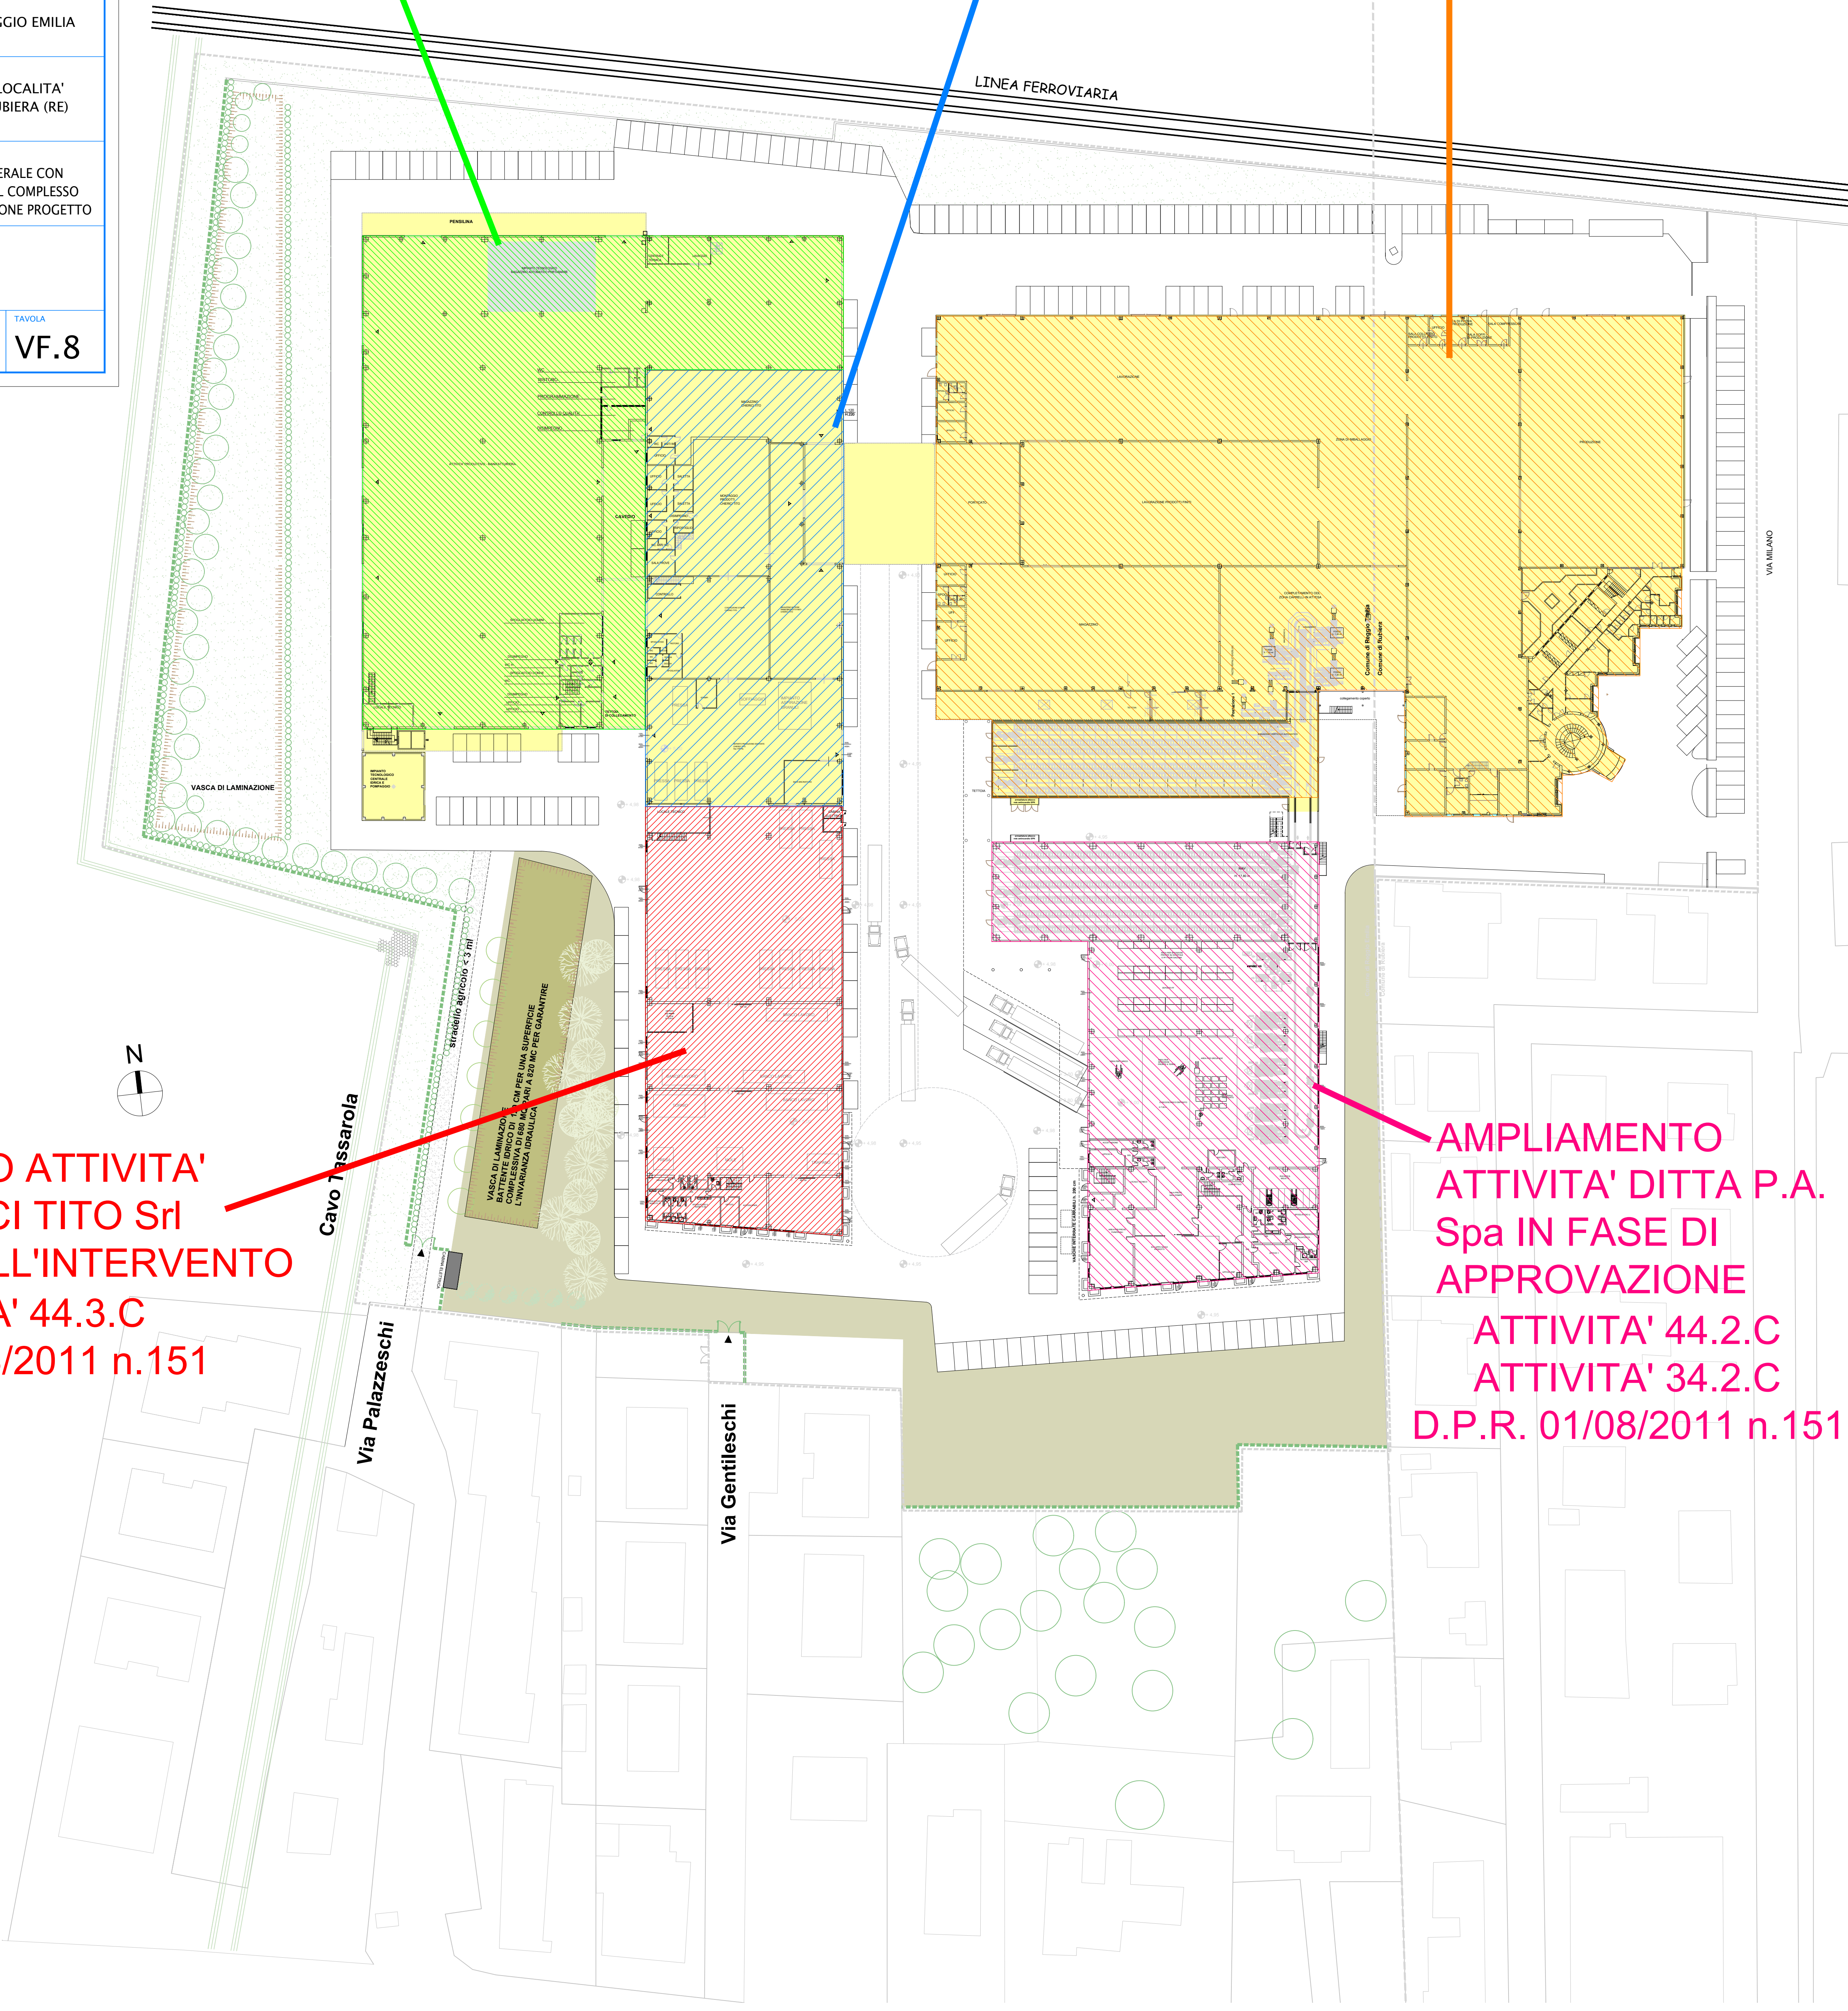

AMPLIAMENTO ATTIVITA'  
DITTA CHIERICI TITO Srl  
OGGETTO DELL'INTERVENTO  
ATTIVITA' 44.3.C  
D.P.R. 01/08/2011 n.151

AMPLIAMENTO  
ATTIVITA' DITTA P.A.  
Spa IN FASE DI  
APPROVAZIONE  
ATTIVITA' 44.2.C  
ATTIVITA' 34.2.C  
D.P.R. 01/08/2011 n.151

VASCO DI LAMINAZIONE  
BATTENTE PER LA  
LAVAGNA IDRAULICA  
A 50 MQ. PER  
CANTIERE

Cavo Tassarola  
Via Palazzeschi

Via Genteschi

LINEA FERROVIARIA

VIA MILANO