


**PROCEDIMENTO UNICO AI SENSI
DELL'ART. 53 COMMA 1 LETTERA b DELLA L.R. 24/2017
PER L'AMPLIAMENTO DI COMPLESSO INDUSTRIALE
SEDE DELLA DITTA PA S.p.A. IN LOCALITÀ BAGNO,
CON INGRESSO DA VIA MILANO n.13 IN COMUNE DI RUBIERA (RE)**

Progettista: **Antares S.r.l.** Consulente Impianti Meccanici: **Malaguti p.i. Davide** Committente: **PA S.p.A.**
 Piazza Gramsci, 4 - 42048 Rubiera (RE) Via Pier Paolo Pasolini, 23 - 41123 Modena
 Tel. 0522 268 206 Fax 0522 392 992 Tel. 099 629445 Fax 099 333790
 E-mail: info@antares.com E-mail: malaguti@acchessociali.it
 P. IVA 01531920351 P. IVA 02334310380 Equipaggiamenti tecnici del lavaggio


**DESCRIZIONE:
PROGETTO IMPIANTI MECCANICI
PROSPETTI - DGR 967/2015 E 1715/2016
SCALA: 1:200**

M.3


TOLLERANZE DI MISURE:					
INDICE	DATA	MODIFICHE	DESIGNATO	CONTROLLATO	APPROVATO
0	AGOSTO 2018	PROGETTO PRELIMINARE			
1					
2					
3					
4					
5					
6					

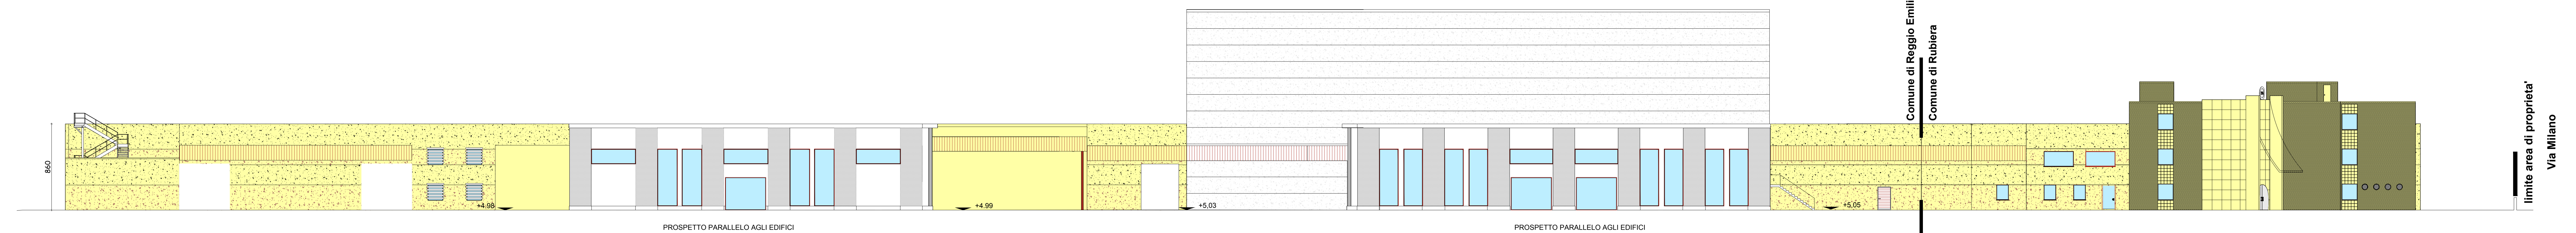


PROSPETTO 1

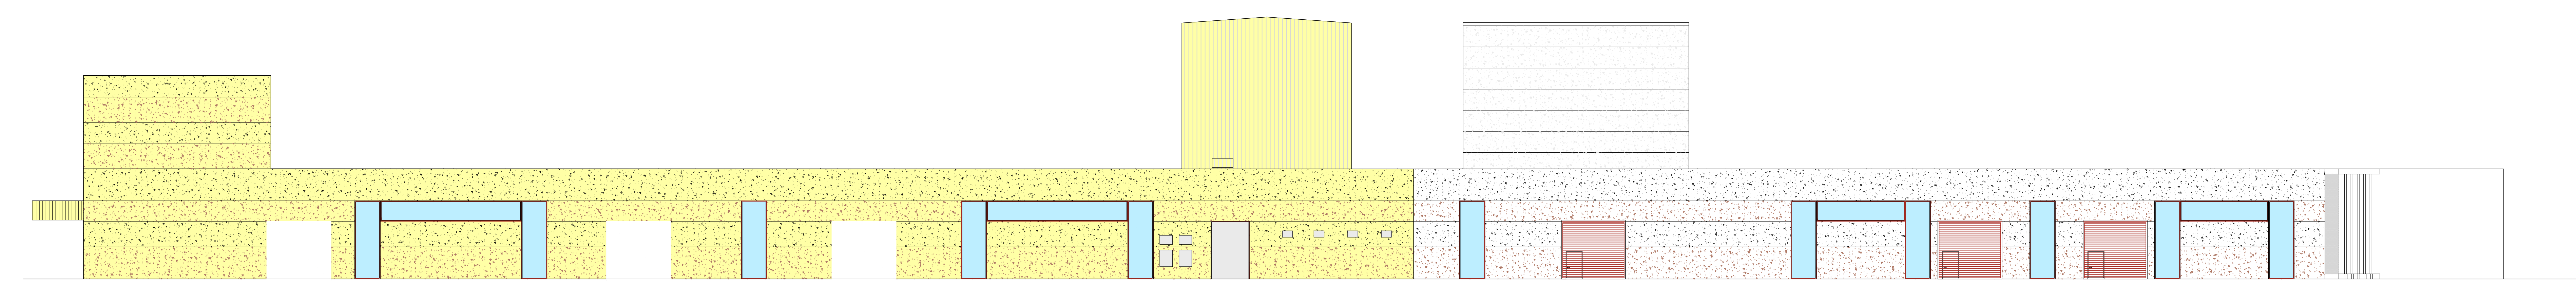


PROSPETTO 2

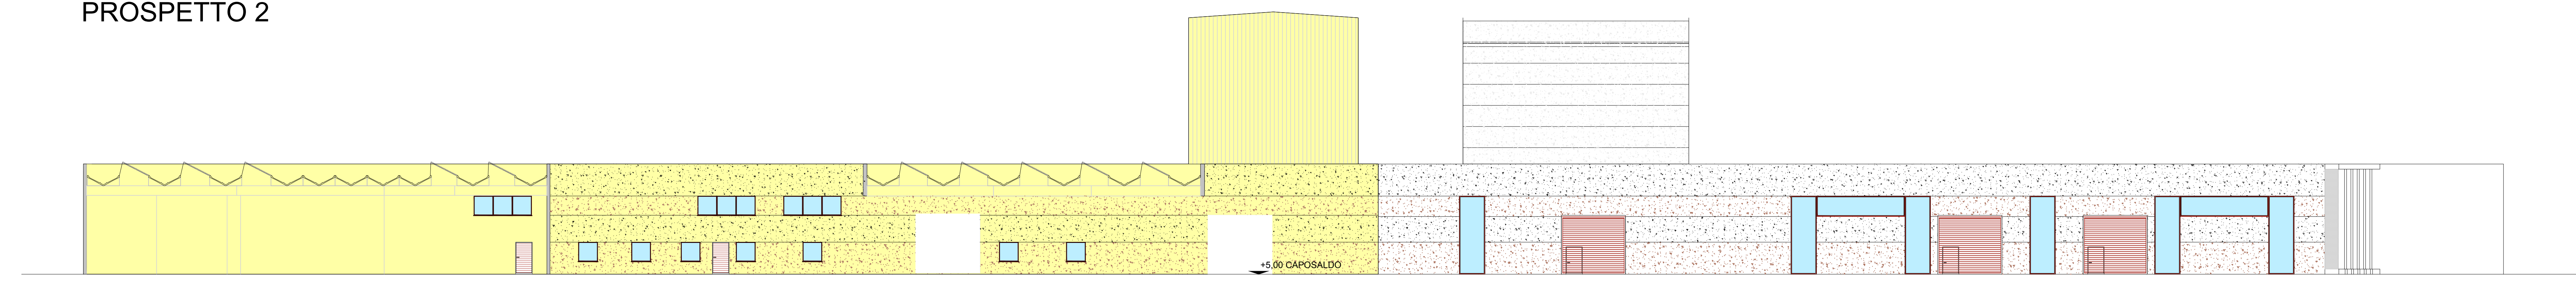


PROSPETTO 3

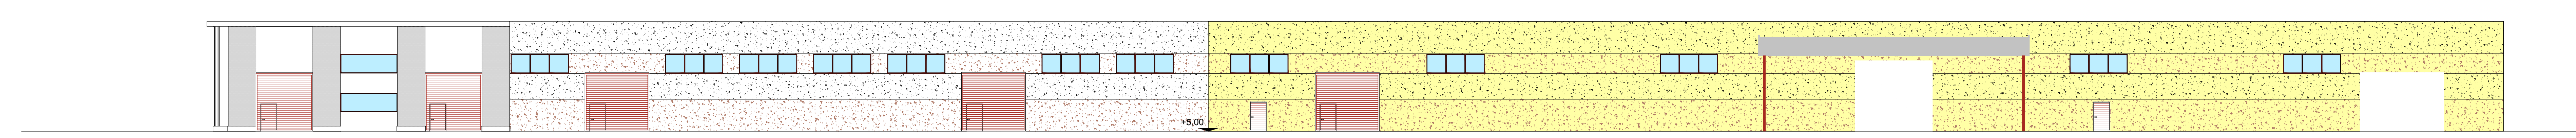

PROSPETTO 4

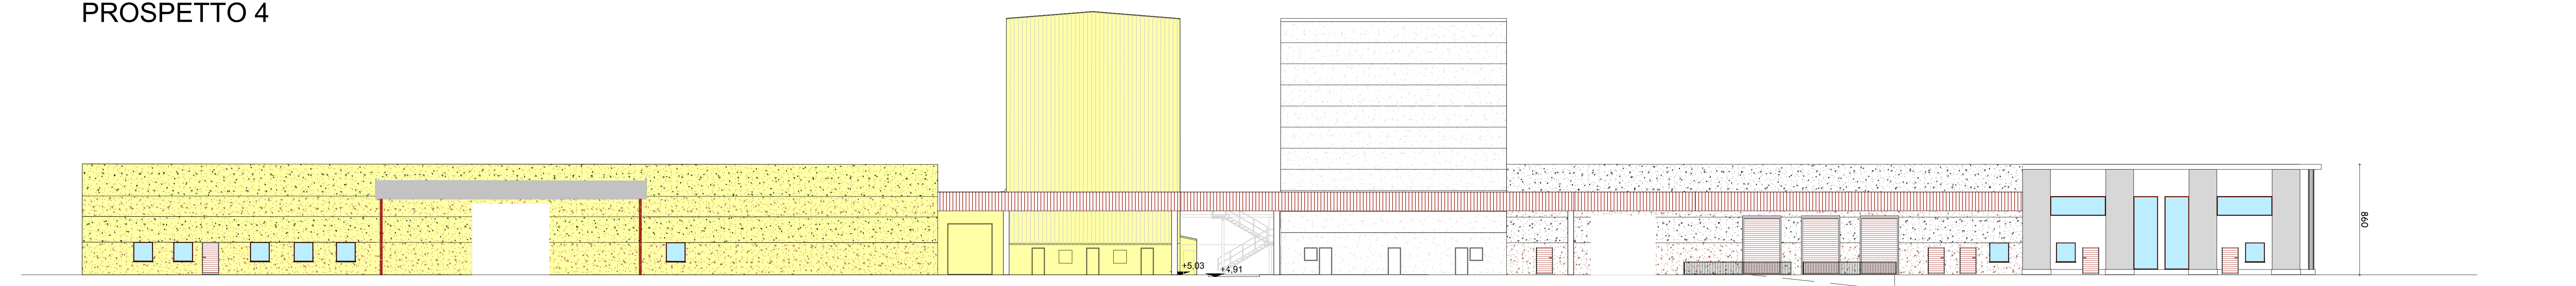

PROSPETTO 5

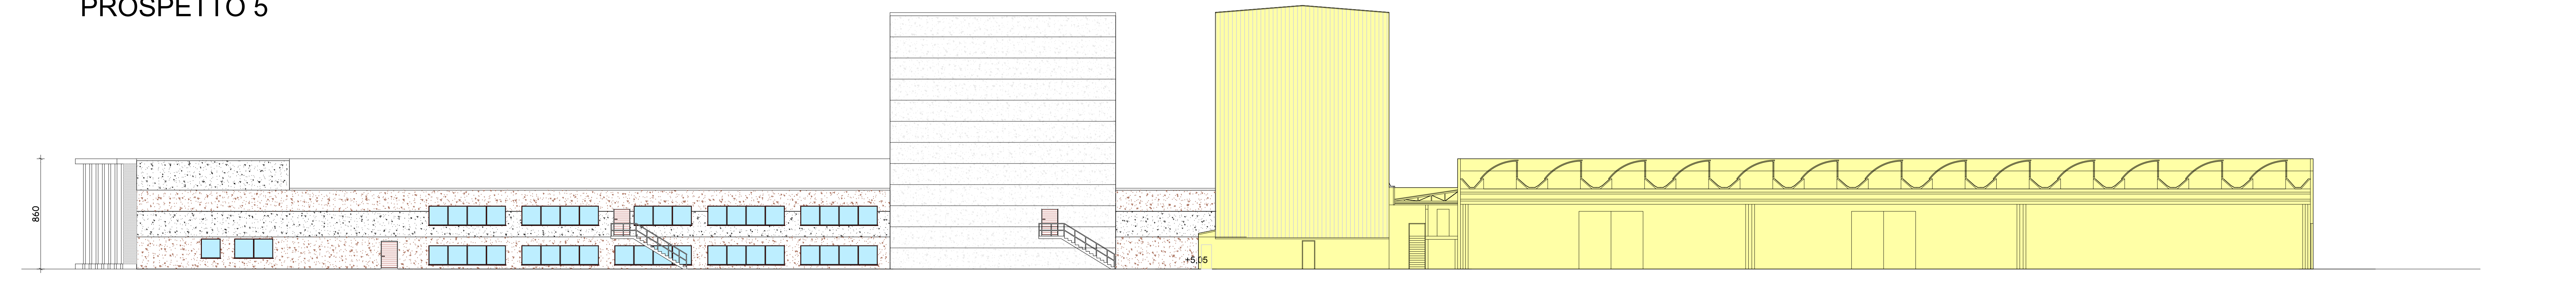

PROSPETTO 6

