

**PROVINCIA DI REGGIO NELL'EMILIA  
COMUNE REGGIO EMILIA**

**PROCEDIMENTO UNICO AI SENSI  
DELL'ART. 53 COMMA 1 LETTERA b DELLA L.R. 24/2017  
PER L'AMPLIAMENTO DI COMPLESSO INDUSTRIALE  
SEDE DELLA DITTA PA S.p.A. IN LOCALITÀ BAGNO,  
CON INGRESSO DA VIA MILANO n.13 IN COMUNE DI RUBIERA (RE)**

Progettista

**Antares S.r.l.**  
Piazza Gramsci, 4 - 42048 Rubiera (RE)  
tel. 0522 268 206 fax 0522 392 992  
e-m@i: info@esatecna.com  
P. IVA 01531920351

Committente

**PA S.p.A.**  
Equipaggiamenti tecnici del lavaggio





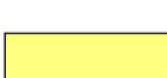

DESCRIZIONE:  
PLANIMETRIA PERCORSI COMPARTO  
PA spa  
SCALA: 1:500

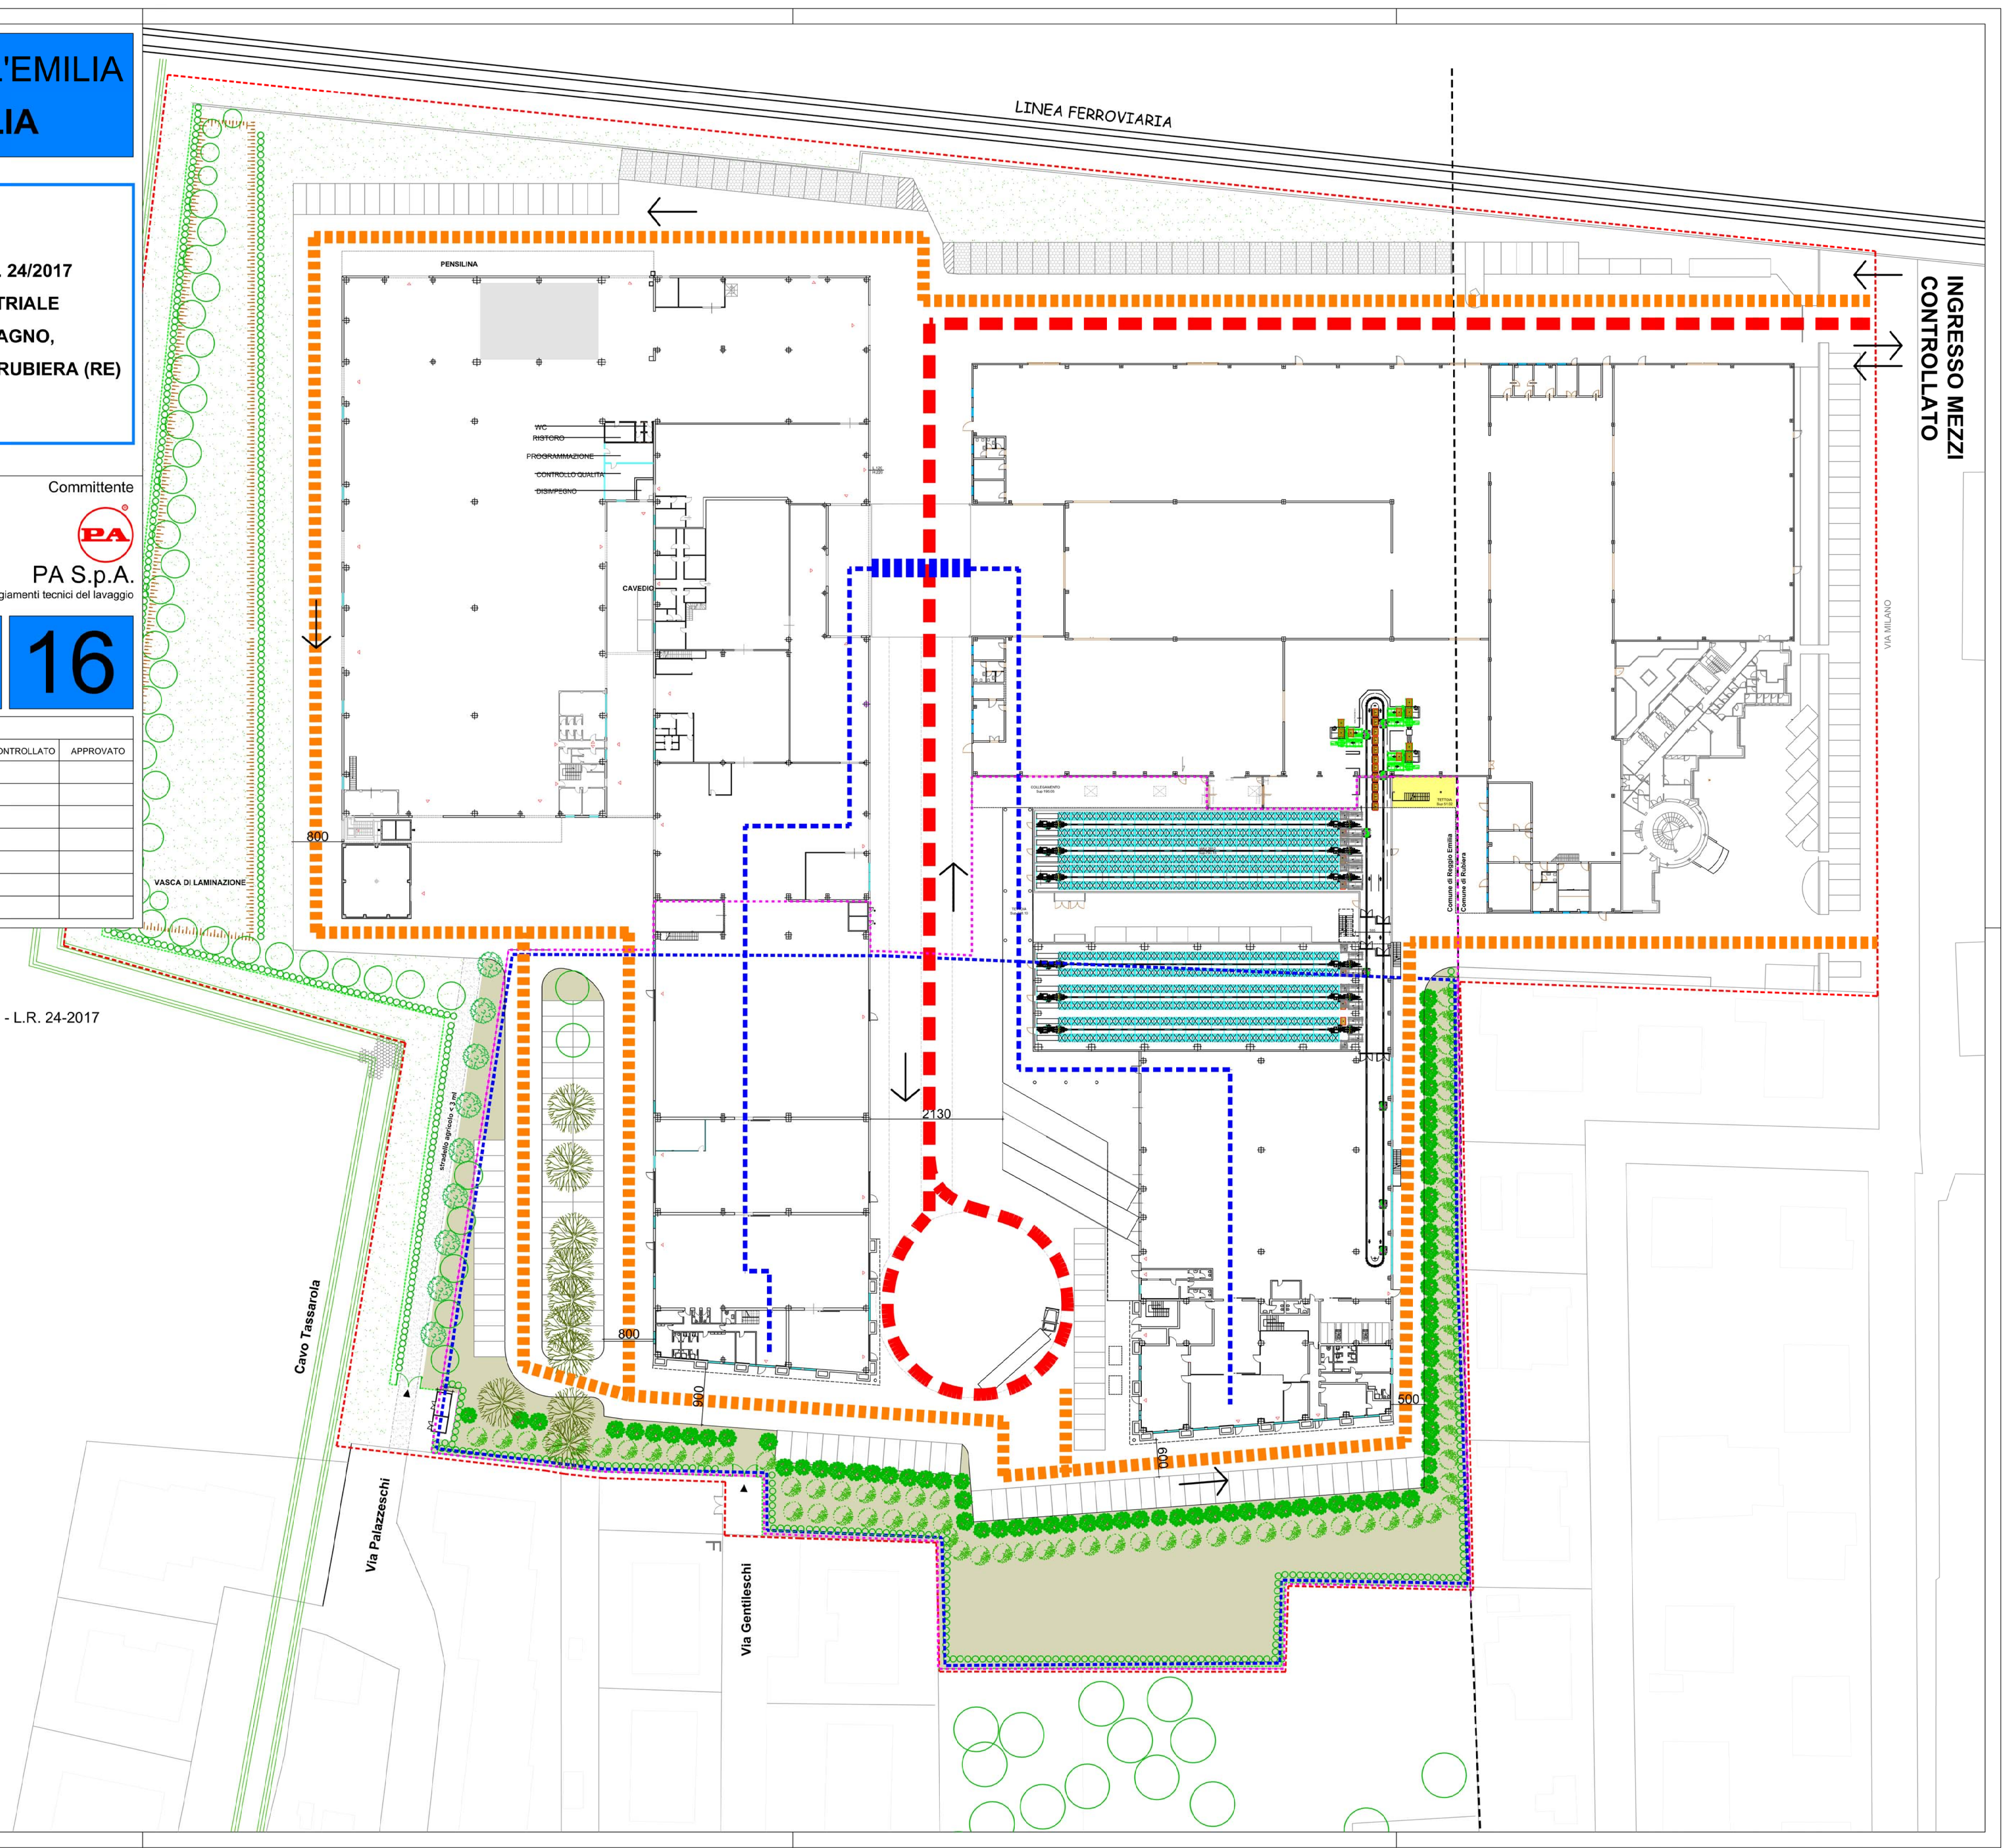
**16**

TOLLERANZE DI MISURE:

INDICE	DATA	MODIFICHE	DISEGNATO	CONTROLLATO	APPROVATO
0	AGOSTO 2016	PROGETTO DEFINITIVO			
1	SETTEMBRE 2016	MODIFICHE SUPERFICIE UTILE			
2	OTTOBRE 2016	MODIFICHE ELABORATI			
3	NOVEMBRE 2016	1° SEDUTA CIG			
4	DICEMBRE 2016	2° SEDUTA CIG			
5					
6					

LEGGENDA

-  PERIMETRO INTERVENTO EDILIZIO VARIANTE ART.53 - L.R. 24-2017
-  MEZZI PESANTI
-  AUTOMOBILI / FURGONI
-  PEDONALE ESTERNO
-  PEDONALE INTERNA PIANO TERRA
-  FABBRICATI ESISTENTI



INGRESSO MEZZI  
CONTROLLATO

VIA MILANO

Cavo Tassarola

Via Palazzeschi

Via Gentileschi

LINEA FERROVIARIA

PENSILINA

WC

RISERVO

PROGRAMMAZIONE

CONTROLLO QUALITÀ

DISPERSONO

CAVEDR

Comune di Reggio Emilia  
Comune di Rubiera

800

900

2130

800

800