


- legenda
- quota relativa 0.00 posizionato in Viale Ramazzini (+49,93 m)
 - quote relative di progetto
 - pendenze di progetto (vedi anche tav RMBS-19 fognature e idraulica)
 - quote relative ad aree verdi in trincea o canali (vedi anche tav RMBS-7 planimetria scavi e rinterr)

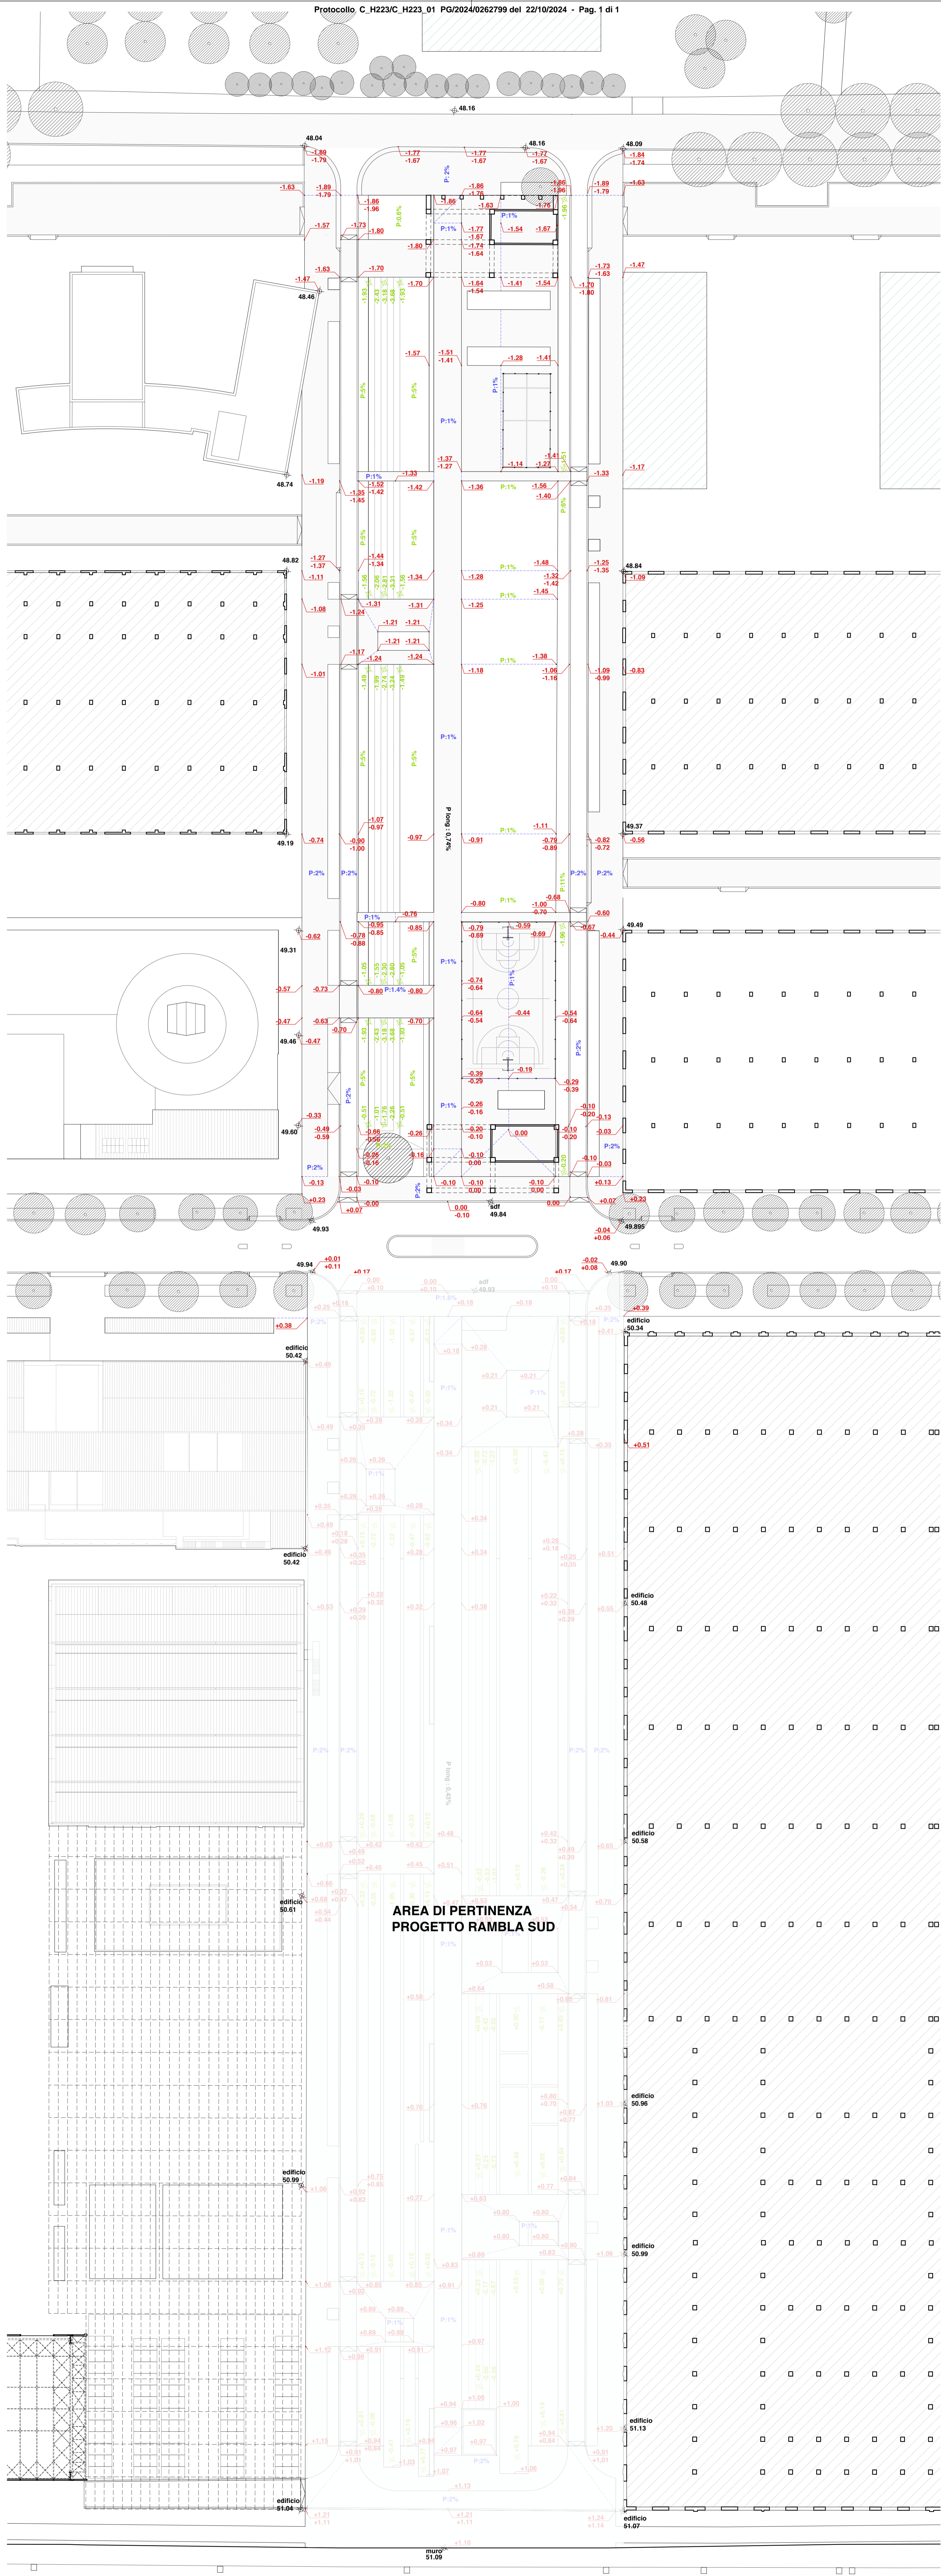

Comune di Reggio Emilia

Programma di Rigenerazione Urbana Ex Officine Meccaniche Reggiane - quartiere Santa Croce sviluppo del parco innovazione: potenziamento della "città pubblica"

**Realizzazione della rambla tratto NORD
(viale Ramazzini - via Agosti)**

CUP: J8123000220006
codice progetto: C. 47201

PROGETTO DI FATTIBILITÀ TECNICA ED ECONOMICA

STAZIONE APPALTANTE
STU Reggiane Spa
Piazza Prampolini, 1 42121 Reggio Emilia
Codice fiscale / P. IVA: 02662420351

R.U.P.
Arch. Massimo Magnani
Area Programmazione territoriale e progetti speciali - Comune di Reggio Emilia

PROGETTISTI
Progetto architettonico, paesaggistico e coordinamento generale
LEA - lucemanuelliarchitects
Via G. B. Trilò 3, 42123 Reggio Emilia
Info@lucemanuelli.it
Arch. Luca Emanuelli
Arch. Gianni Labonico (consulente)
Dott. Arch. Fabrizio Veneruso

Progettazione e coordinamento
Giuseppe Baldi Studio
dr. agr. Giuseppe Baldi

Realizzazione e coordinamento
Studio T.S. - Technology & Environment
Ing. Stefano Terenzi
Geom. Nicola Spigolon
Ing. Giovanni Vignoli

Impianti elettrici e autorizzazione
Elettrobid Studio
per. Ing. Marco Gregori

Opere speciali
Ing. Sara Ganapini

Coordinatore della licenza in base di Programmazione
Geom. Francesco Ragnone
Ing. Giulia Chiusi (collaboratrice)

ELABORATO

RMBN-11

Piano quotato di progetto

DATA
27/09/2024

0 5 20
1:500