
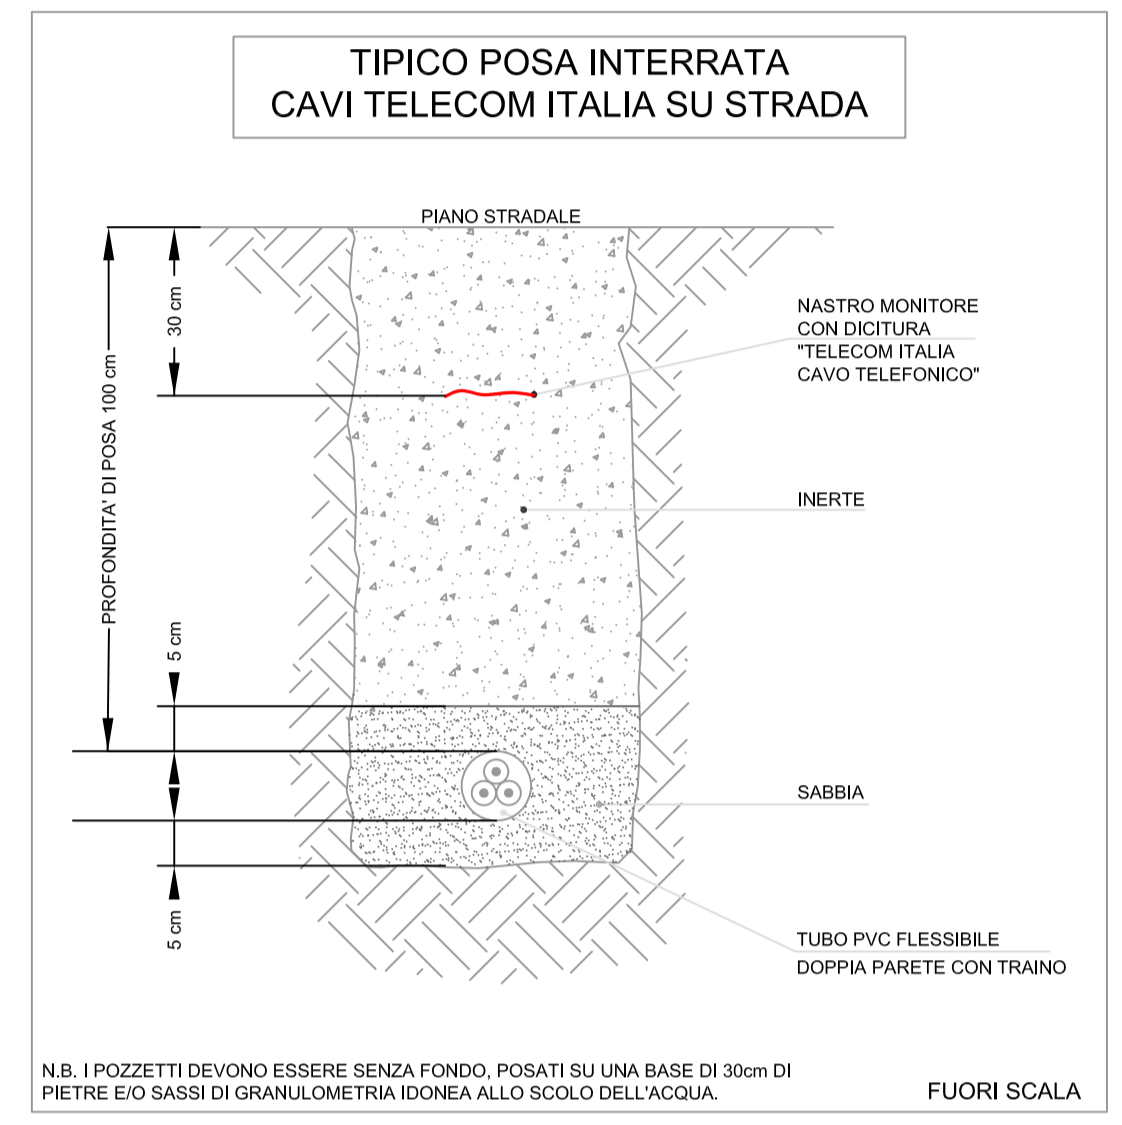
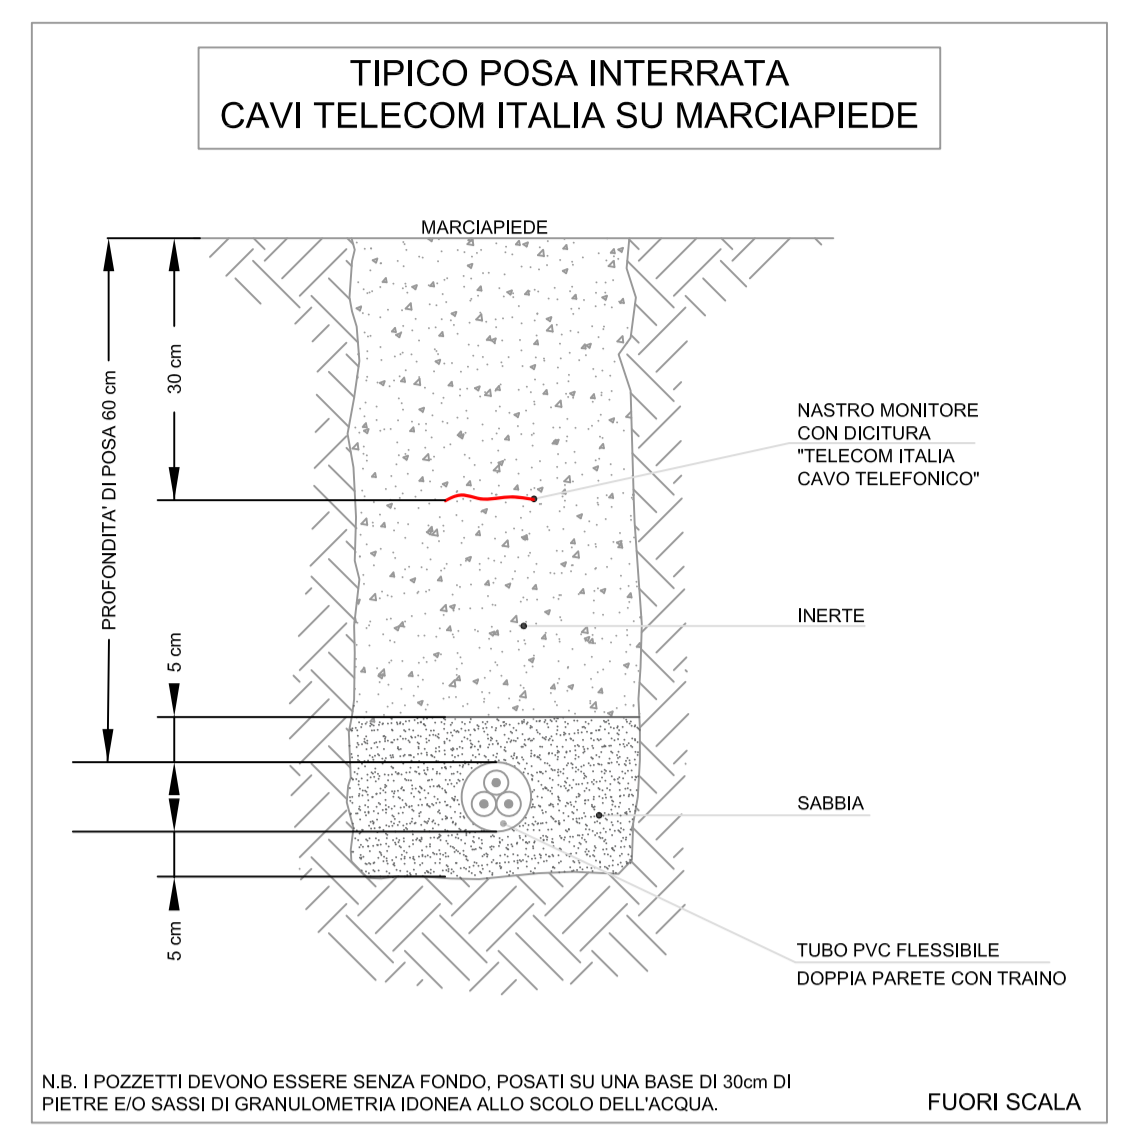
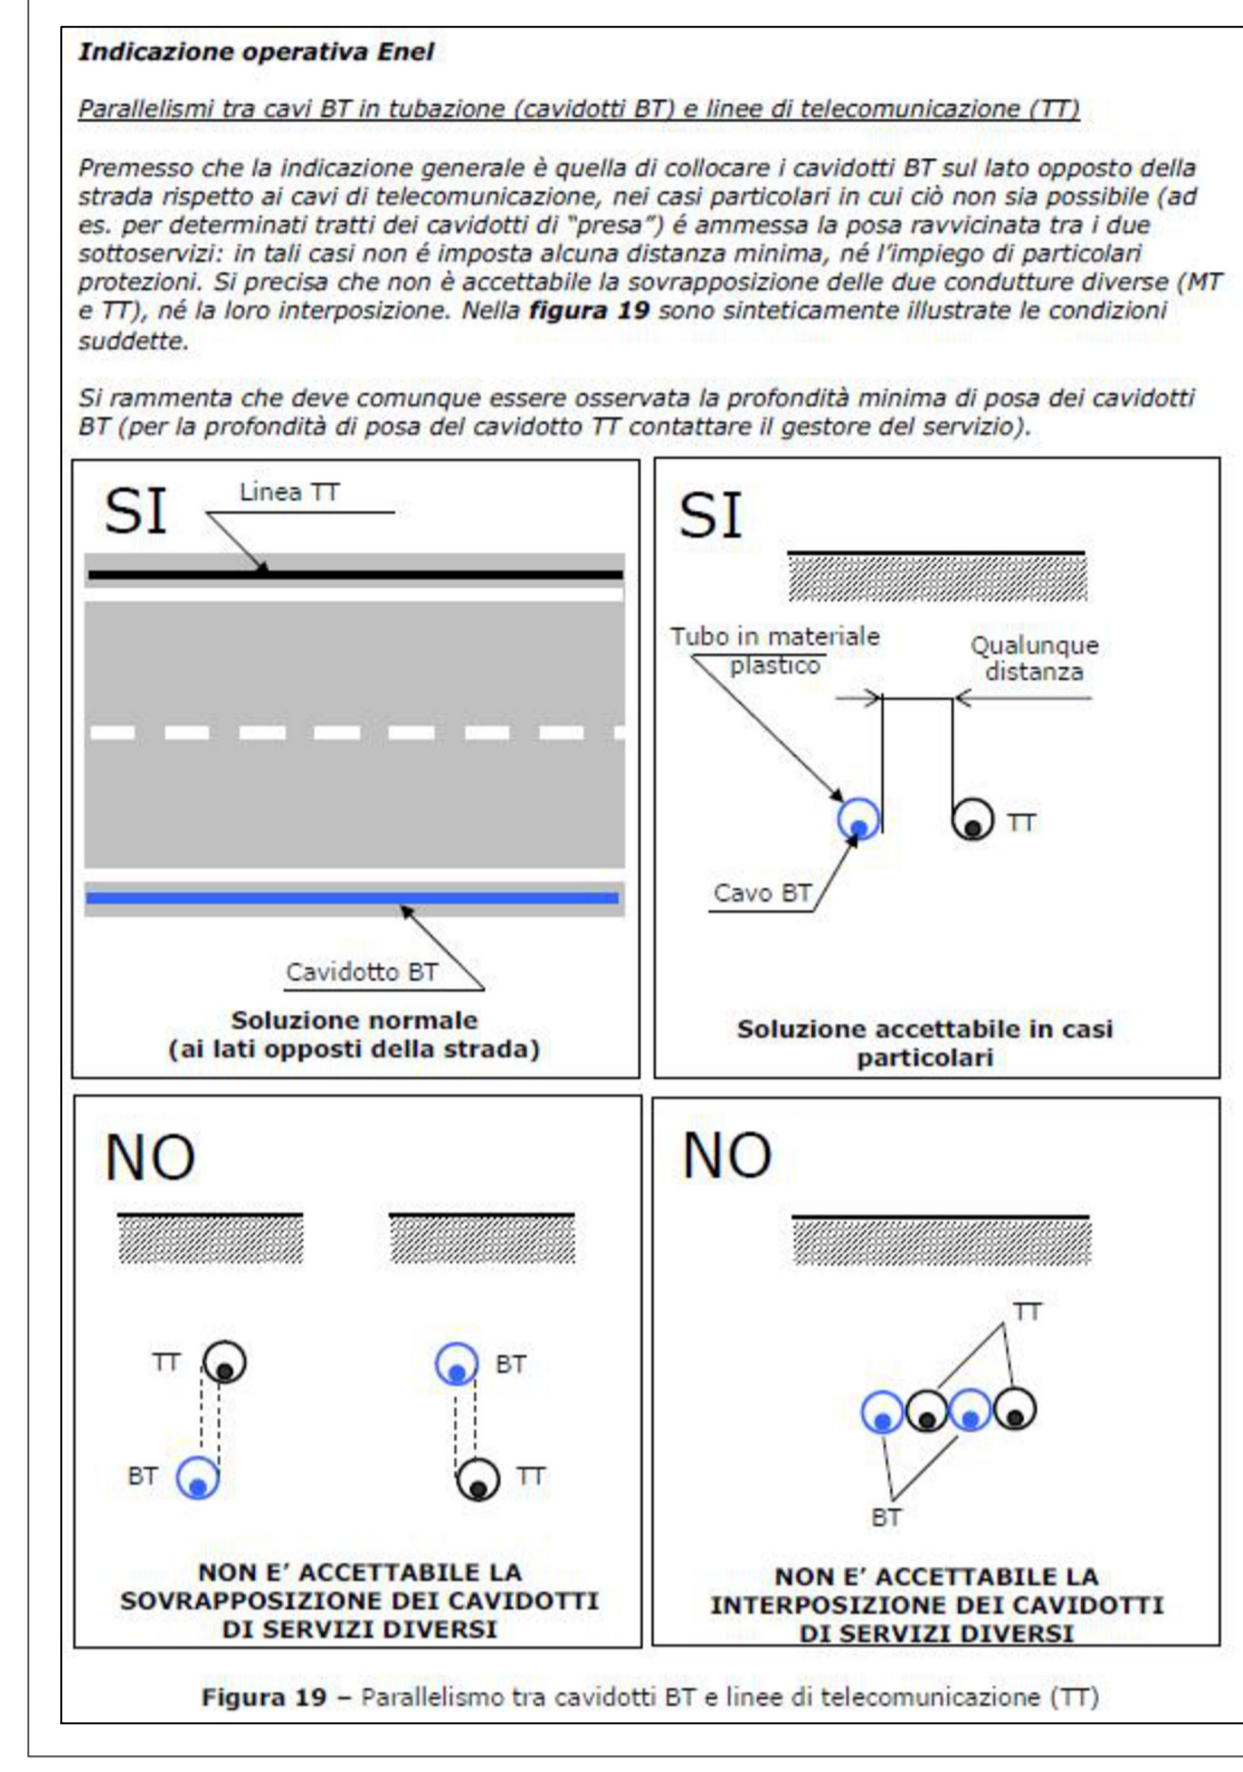


LEGGENDA  
 polifora interrata 1ø125  
 pozzetto interrato dimensioni 50x50

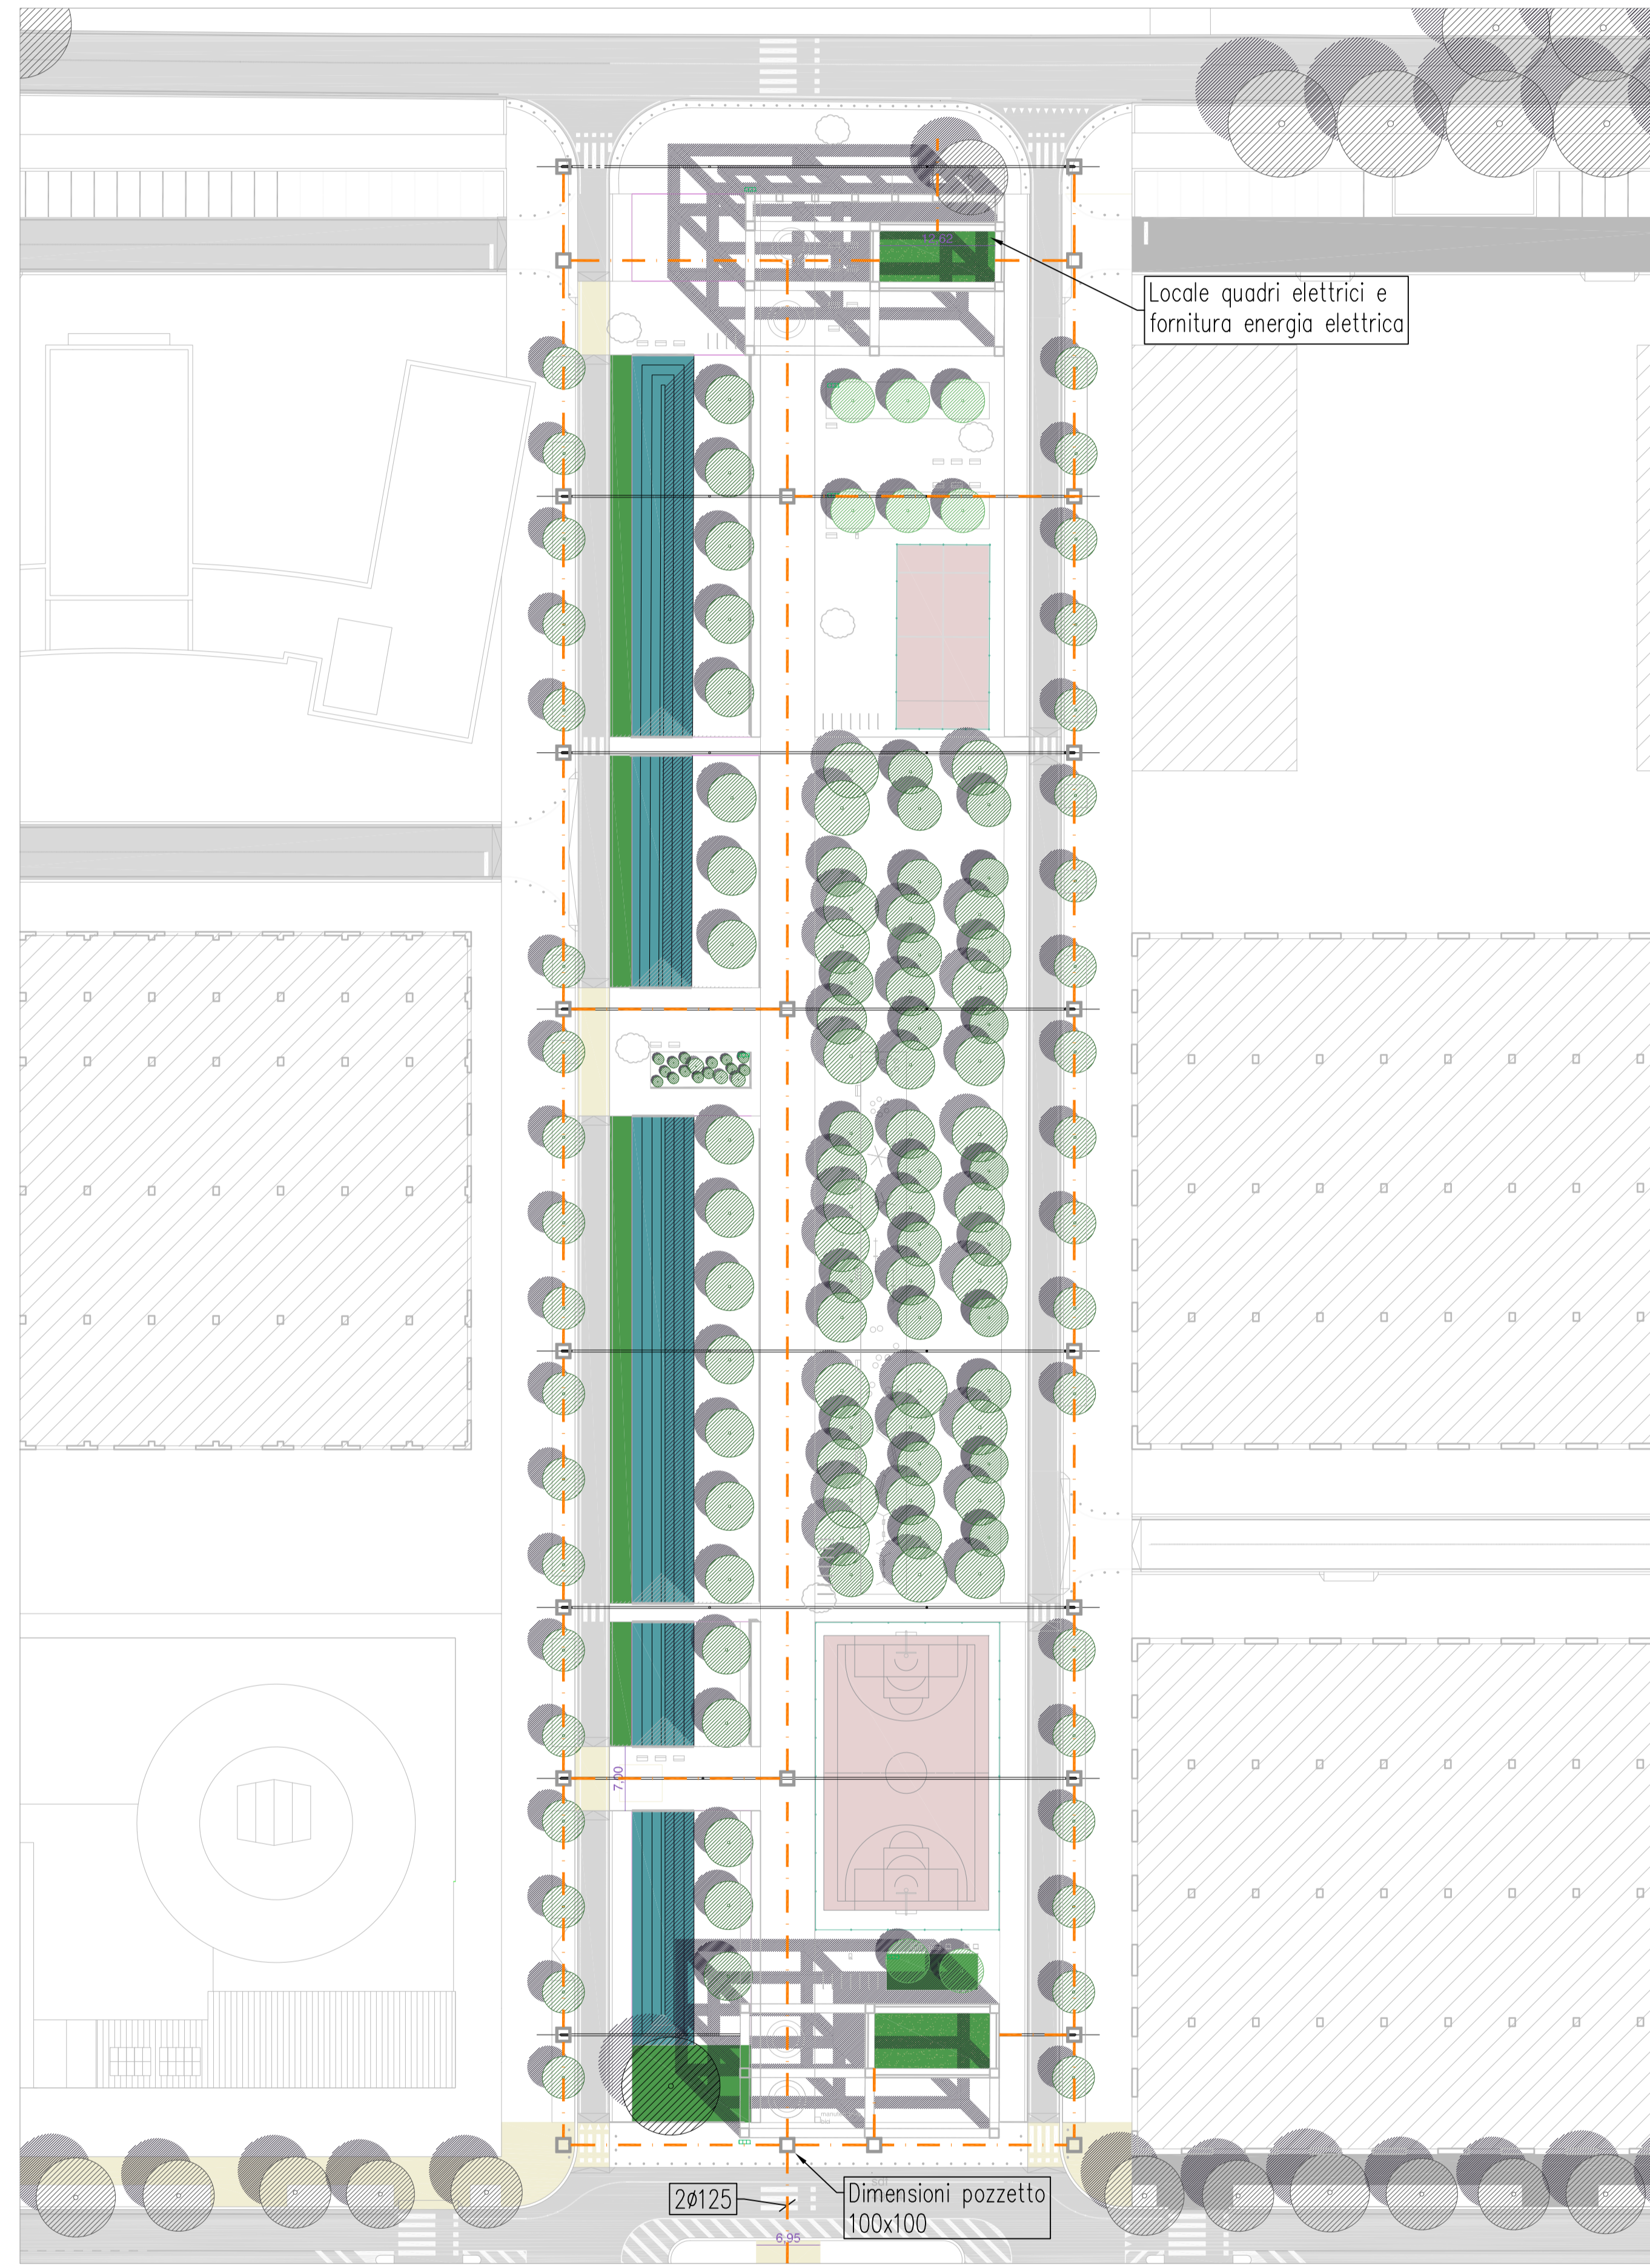

**Comune di Reggio Emilia**  
 Programma di Rigenerazione Urbana Ex Officine Meccaniche Reggiane - quartiere Santa Croce sviluppo del parco innovazione: potenziamento della "città pubblica"  
**Realizzazione della rambla tratto NORD (viale Ramazzini - via Agosti)**  
 CUP: J8123000220006  
 codice progetto: C\_46401  
 PROGETTO DI FATTIBILITÀ TECNICA ED ECONOMICA

**STAZIONE APPALTANTE**  
 STU Reggiane Spa  
 Piazza Prampolini, 1 42121 Reggio Emilia  
 Codice fiscale / P. IVA: 02652420351

**R.U.P.**  
 Arch. Massimo Magnani  
 Area Programmazione territoriale e progetti speciali - Comune di Reggio Emilia

**PROGETTISTI**  
 Gruppo di lavoro formato da progettisti e architetti generali  
**CEAX - lucasmanagnoli.it**  
 Via G.B. Trulli, 3 - 42123 Reggio Emilia  
 lucasmanagnoli.it  
 Arch. Luca Emanueli  
 Arch. Gianni Loconsole (consulente)  
 Dott. Arch. Fabrizio Venuresco

Proteggere e creare il verde  
**Giuseppe Baldi Studio**  
 via agi Giuseppe Baldi

Infrastruttura e opere stradali  
**Studio T.En. - Technology & Environment**  
 Ing. Stefano Terenzi  
 Geom. Nicola Spallanzani  
 Ing. Giovanni Vigoriti

Insediamenti e Infrastruttura  
**Elettrolab Studio**  
 part. int. Marco Gregori

Opere stradali  
**Ing. Sara Ganopini**

Coordinatore della Sicurezza in fase di Progettazione  
 Geom. Francesco Ruggione  
 Ing. Giulia Chiappi (collaboratrice)

**ELABORATO**  
**RMB-N-16**  
 Distribuzione Telecom rambla nord

**DATA**  
 27/09/2024

0 5 20  
 1:500