

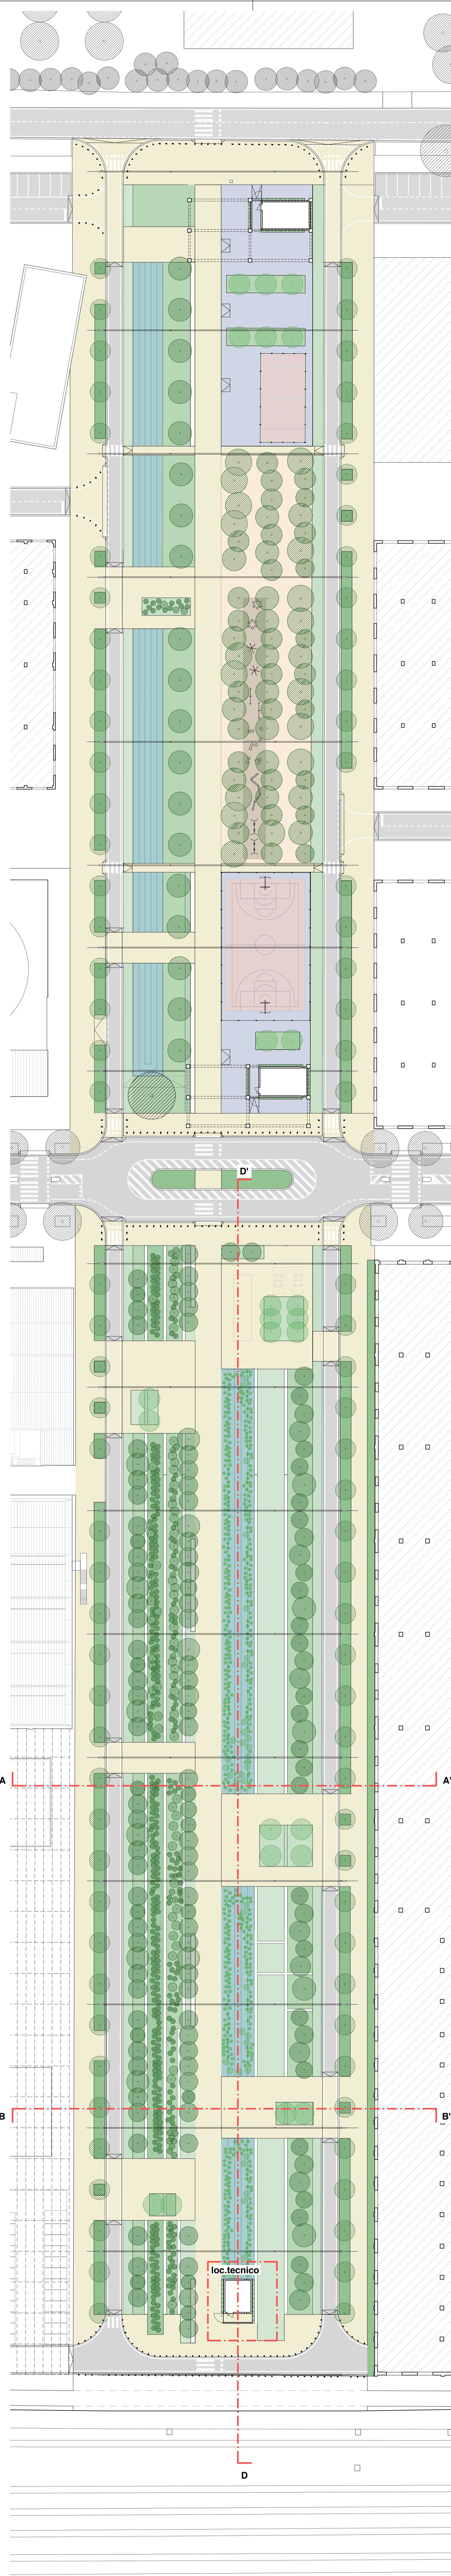
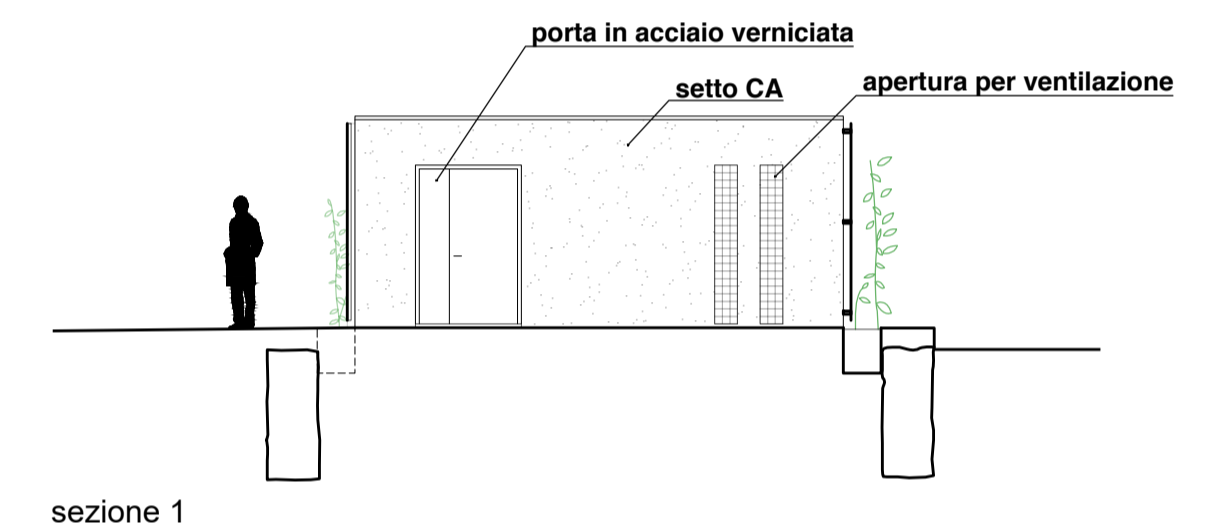
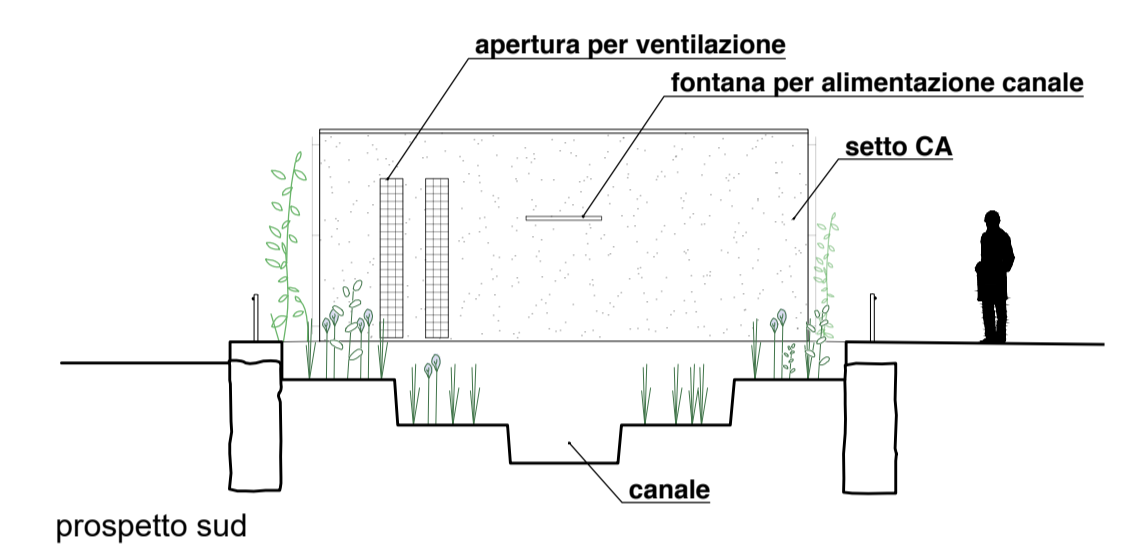
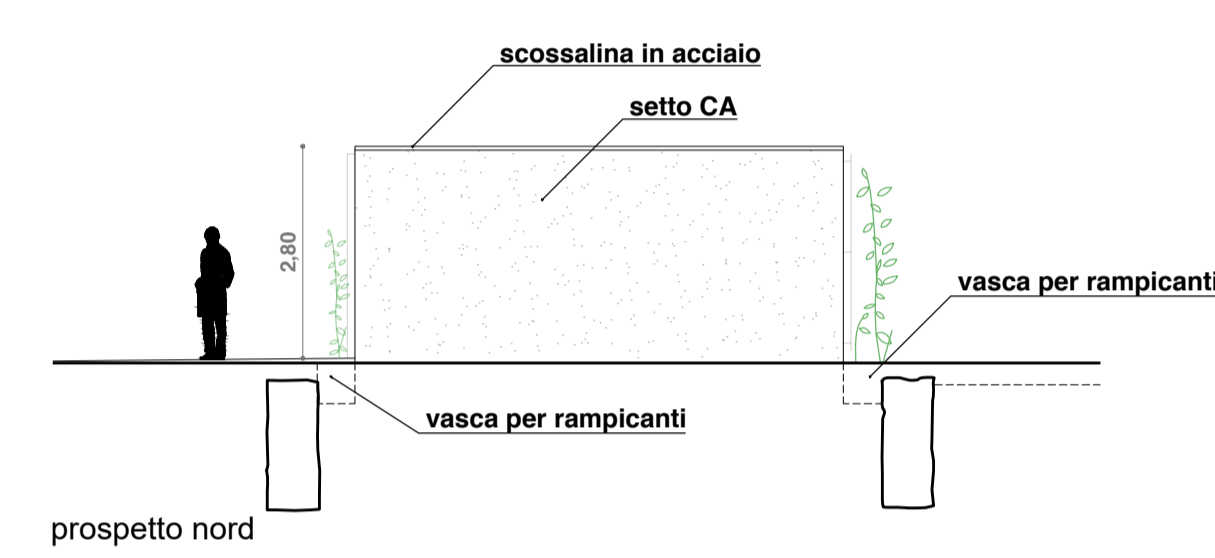
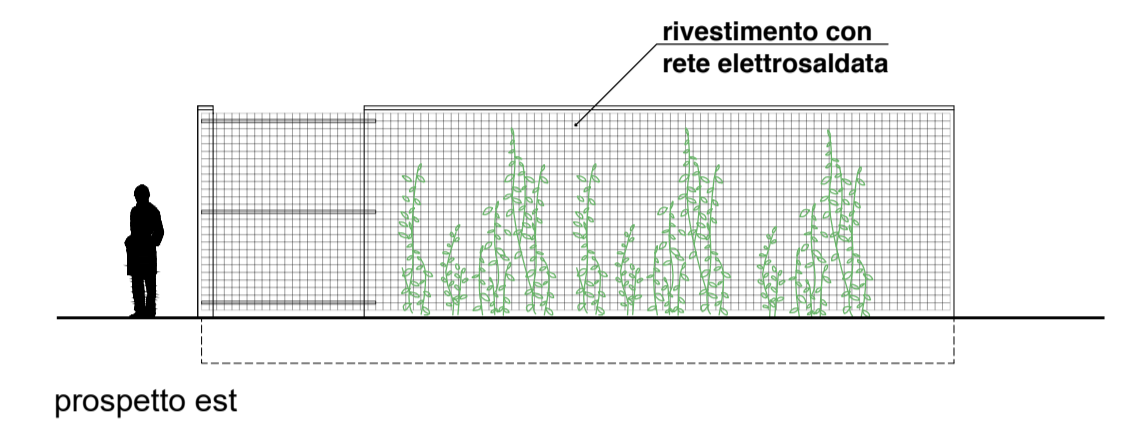



SEZIONE DD - scala 1:500

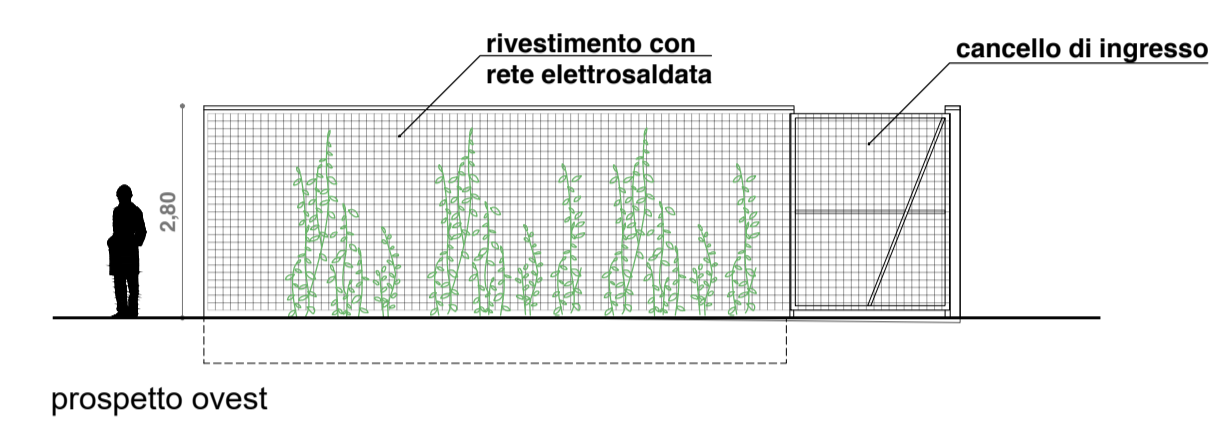

approfondimento locale tecnico
piante prospetti e sezione scala 1:100

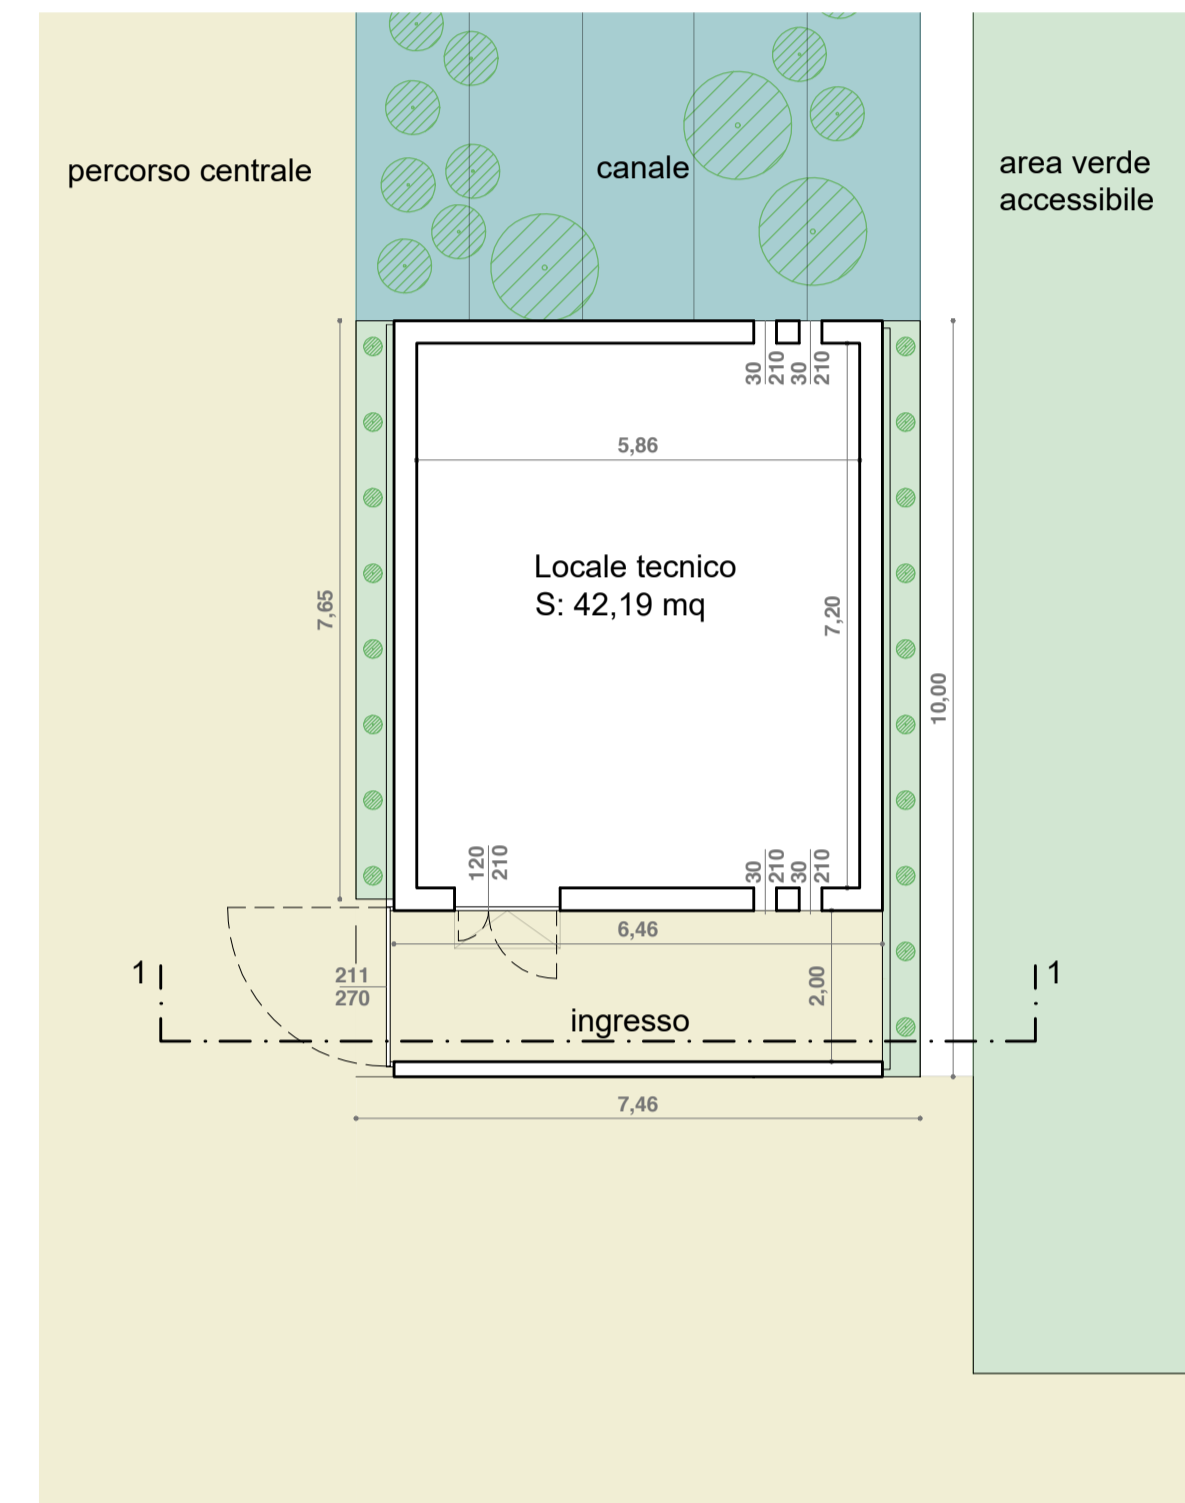


Lo zero relativo si trova in corrispondenza di Viale Ramazzini
alla quota assoluta di +49,03 m

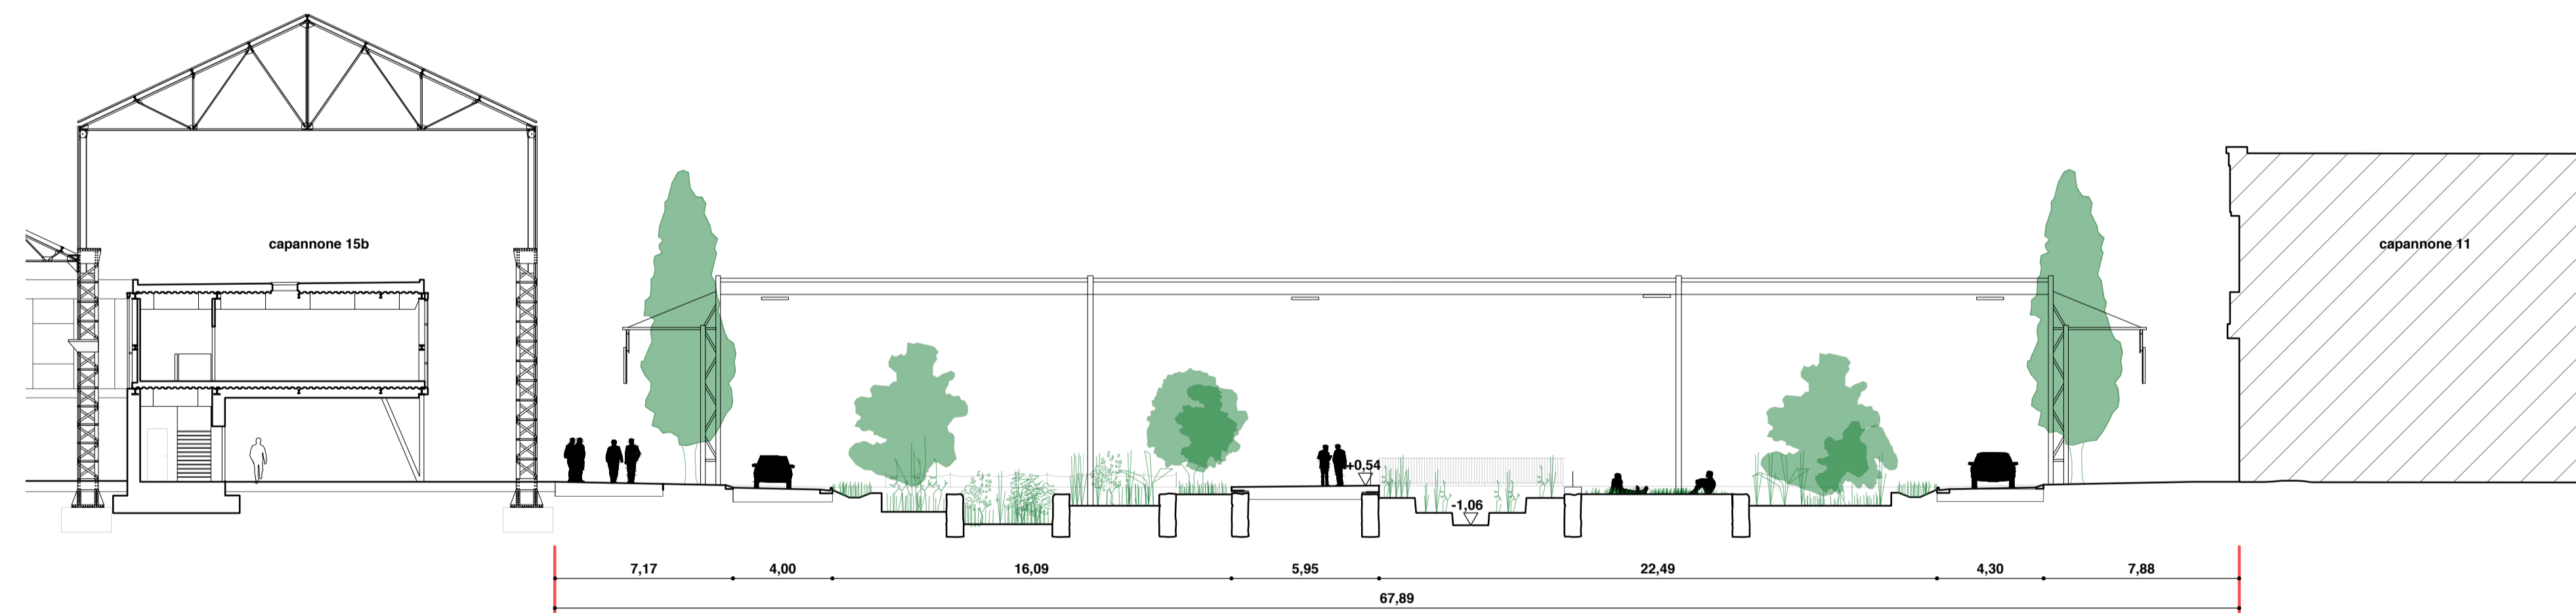

SEZIONE AA'

SCALA 1:200

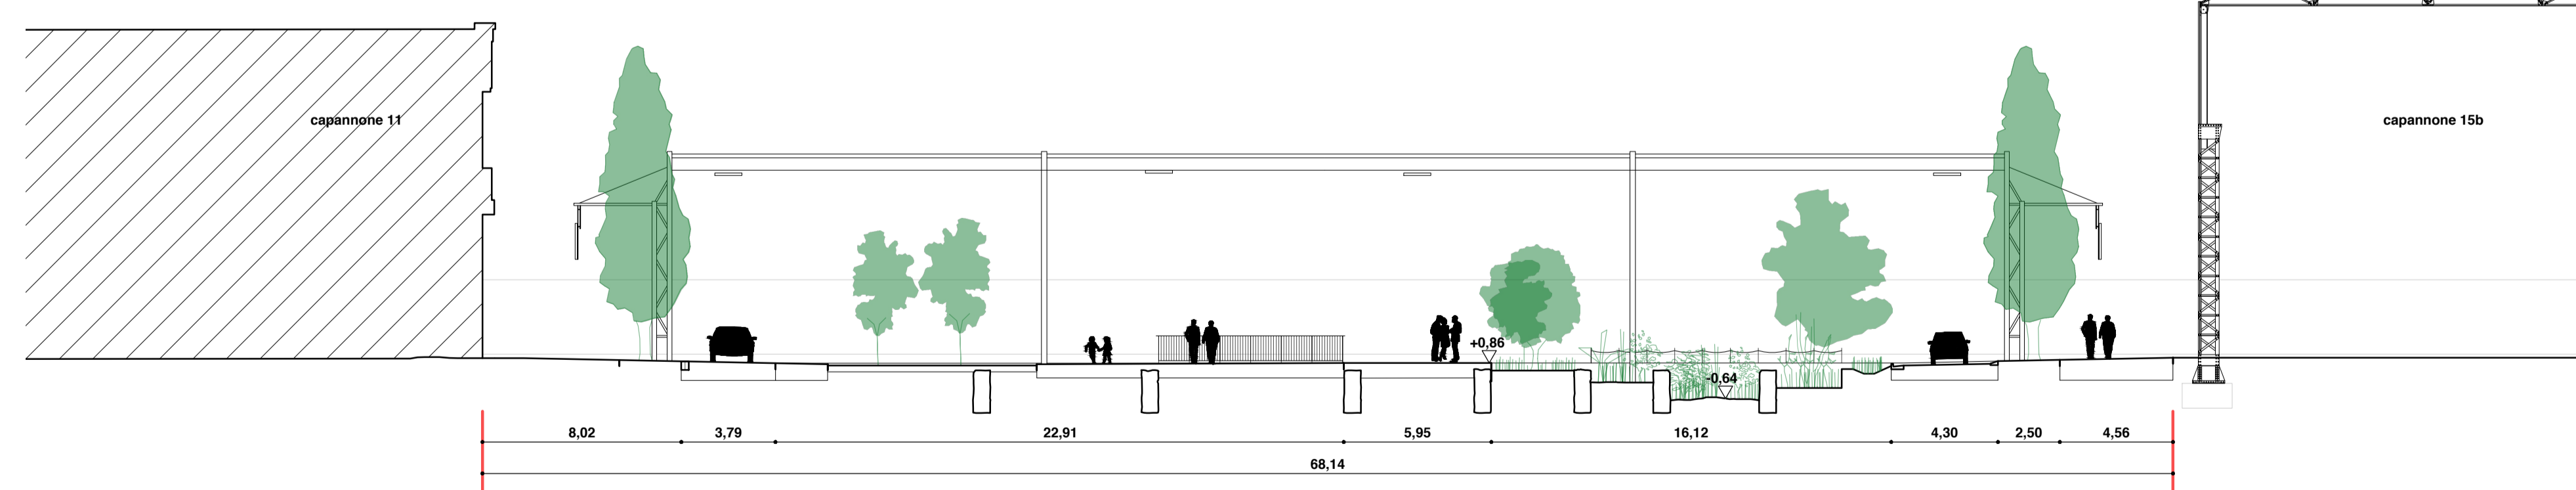

SEZIONE BB' (ribattata)

SCALA 1:200