


- legenda**
- █ quota relativa 0.00 posizionato in Viale Ramazzini (+49,93 m)
  - █ quote relative di progetto
  - █ pendenze di progetto (vedi anche tav RMBN-19 fognature e idraulica)
  - █ quote relative aree verdi (vedi anche tav RMBN-7 planimetria scavi e rinterri)

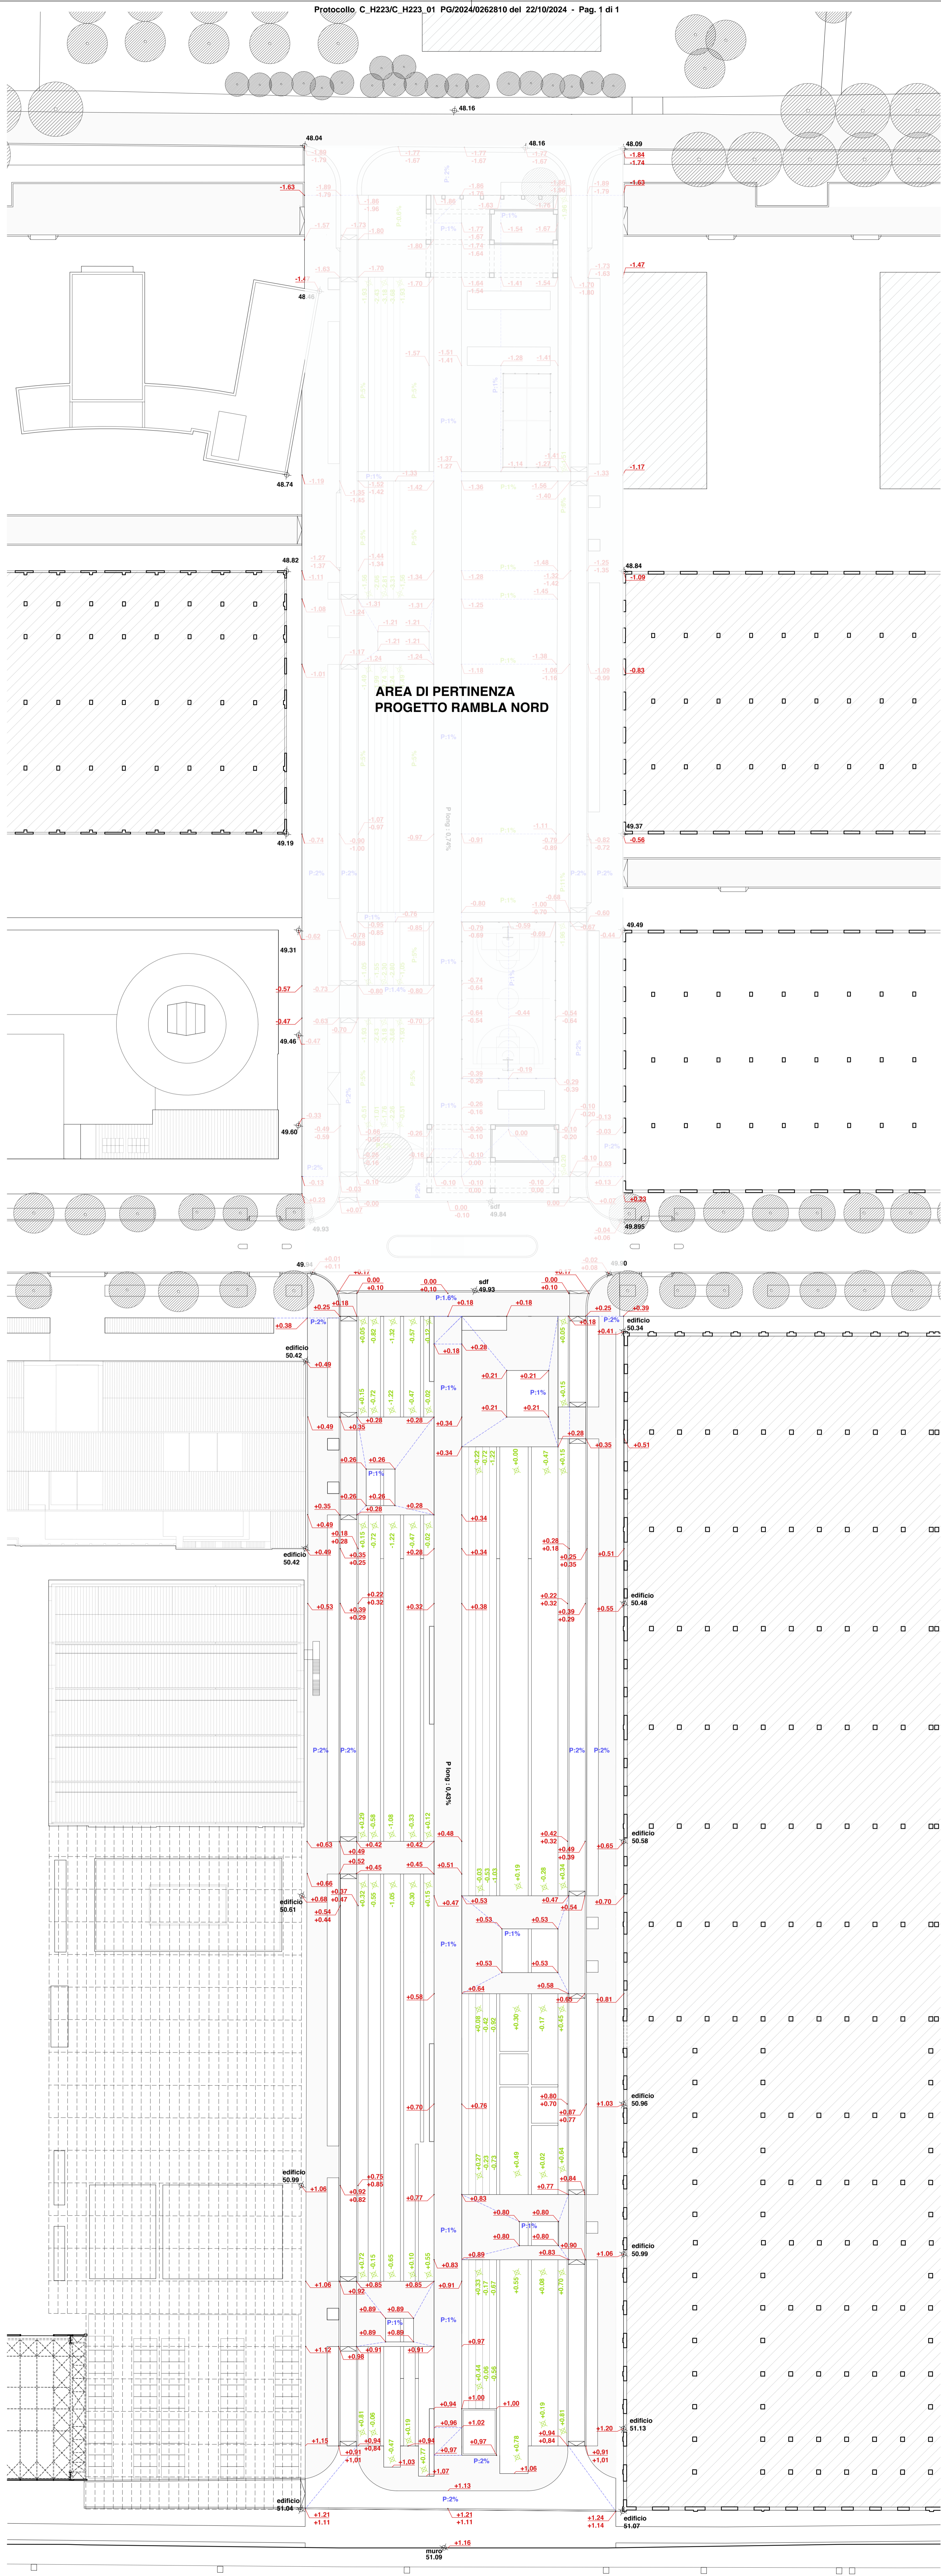

AREA DI PERTINENZA  
PROGETTO RAMBLA NORD

**Comune di Reggio Emilia**  
 Programma di Rigenerazione Urbana Ex Officine Meccaniche Reggiane - quartiere Santa Croce sviluppo del parco innovazione: potenziamento della "città pubblica"  
**Realizzazione della rambla tratto SUD**  
 (ferrovia storica - viale Ramazzini)  
 CUP: J8123000220006  
 codice progetto: C\_46401  
 PROGETTO DI FATTIBILITÀ TECNICA ED ECONOMICA

**STAZIONE APPALTANTE**  
 RTU Reggiane Spa  
 Piazza Prampolini, 1 42121 Reggio Emilia  
 Codice fiscale / P. IVA: 02662420351

**R.U.P.**  
 Arch. Massimo Magnani  
 Area Programmazione territoriale e progetti speciali - Comune di Reggio Emilia

**PROGETTISTI**  
 Progetto architettonico, paesaggistico e coordinamento generale  
 LEA - lucemanuelliarchitetti  
 Via G. Trulli 3, 42123 Reggio Emilia  
 info@lucemanuelli.it  
 Arch. Luca Emanuelli  
 Arch. Gianni Labonico (consulente)  
 Dott. Arch. Fabrizio Veneruso

Progettazione e opere in verde  
 Giuseppe Baldi Studio  
 dr. agr. Giuseppe Baldi

Struttura e opere in ferro  
 Studio T.S. - Technology & Environment  
 Ing. Stefano Terenzi  
 Geom. Nicola Spigolonari  
 Ing. Giovanni Vignoli

Impianti elettrici e automazione  
 Elettrisola Studio  
 per. Ing. Marco Gregori

Opere speciali  
 Ing. Sara Ganapini

Coordinatore della sicurezza in fase di Programmazione  
 Geom. Francesco Ragnone  
 Ing. Giulia Chiusi (collaboratrice)

**ELABORATO**  
**RMBS-11**  
 Piano quotato di progetto

**DATA**  
 27/09/2024