
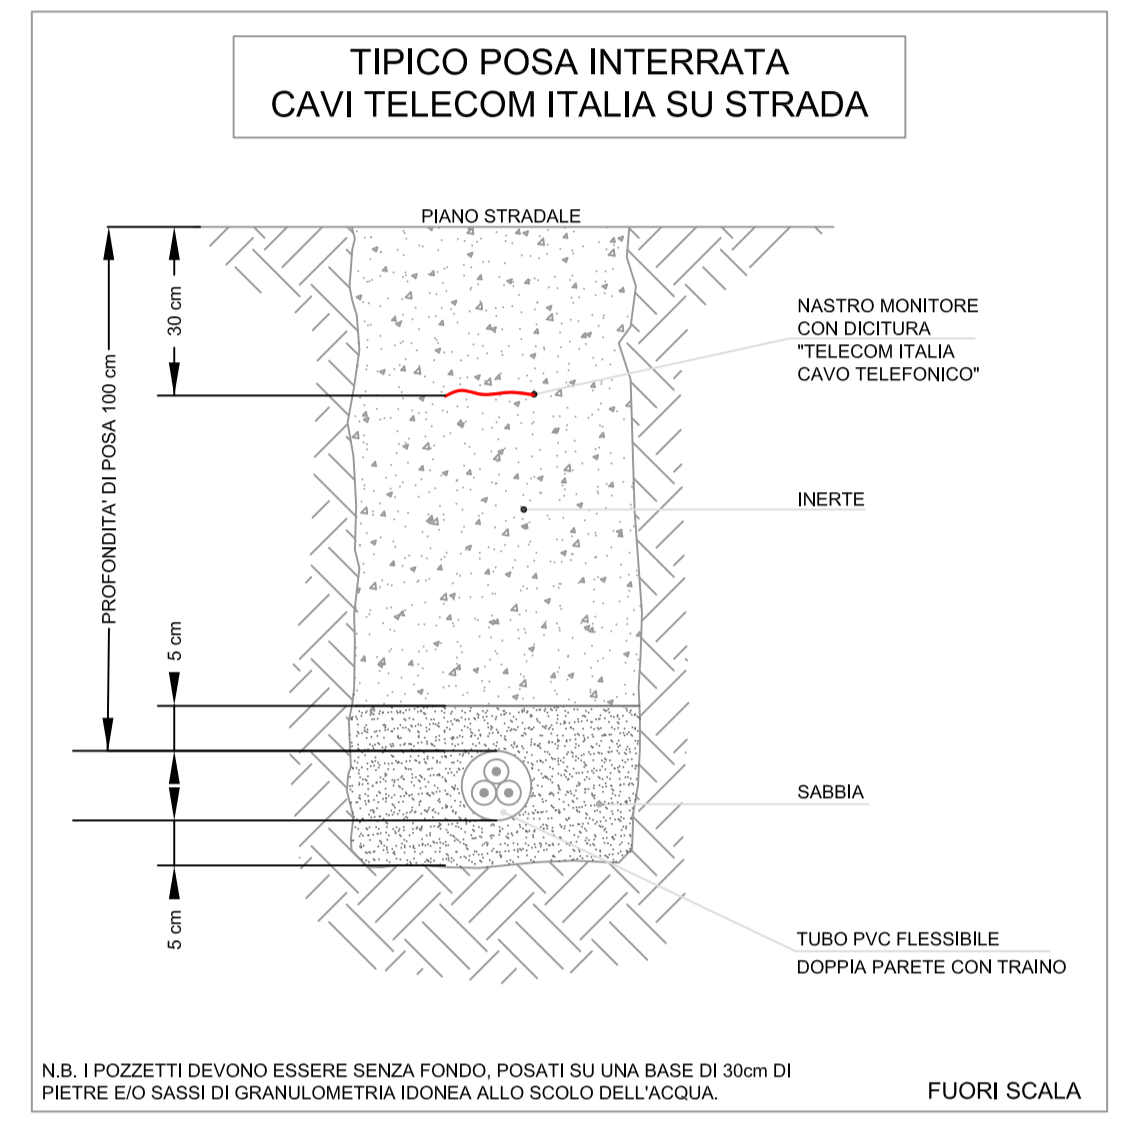
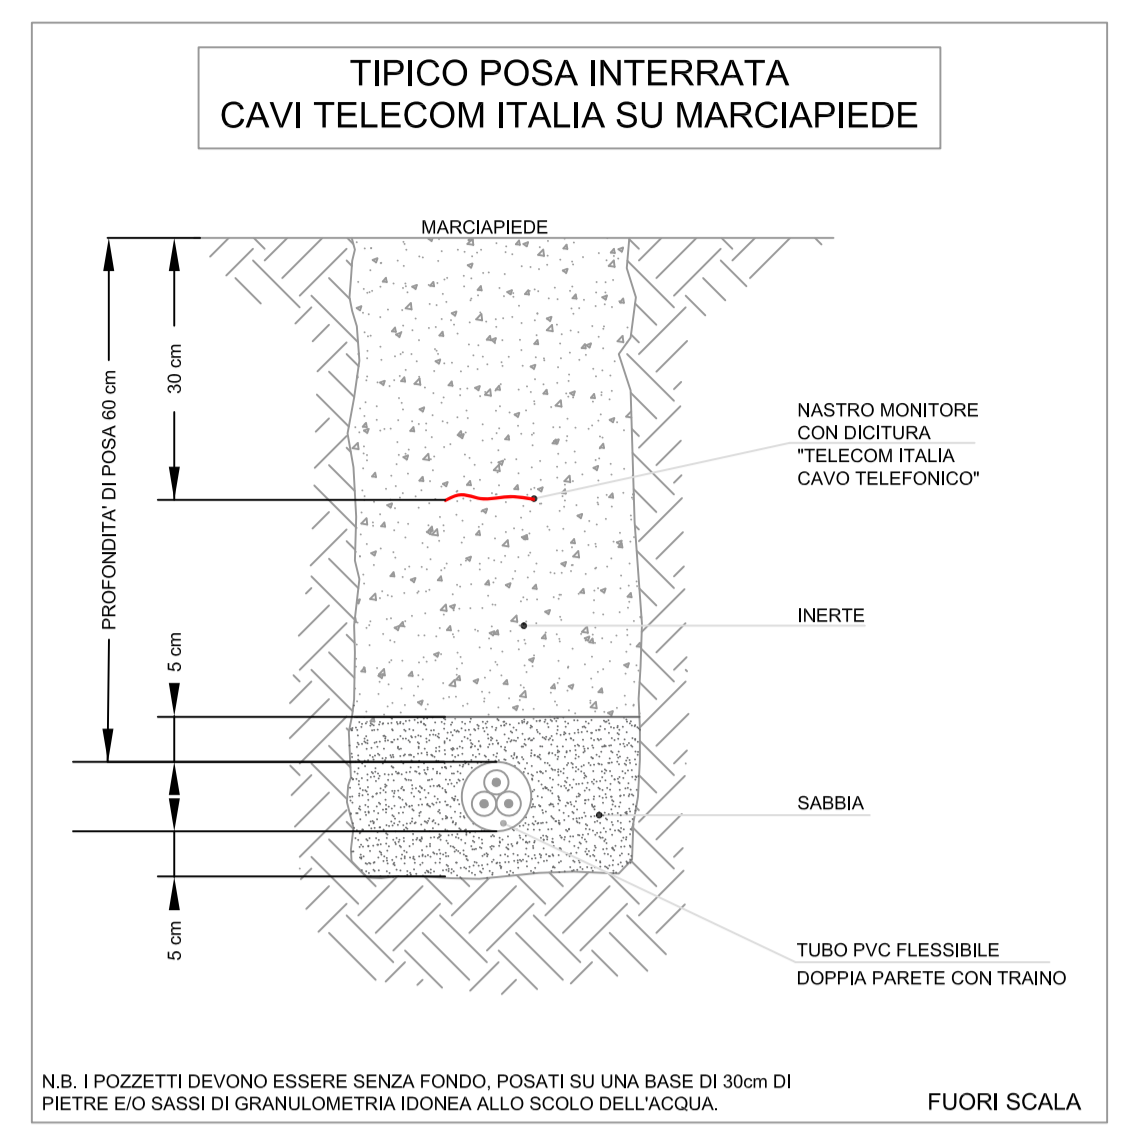
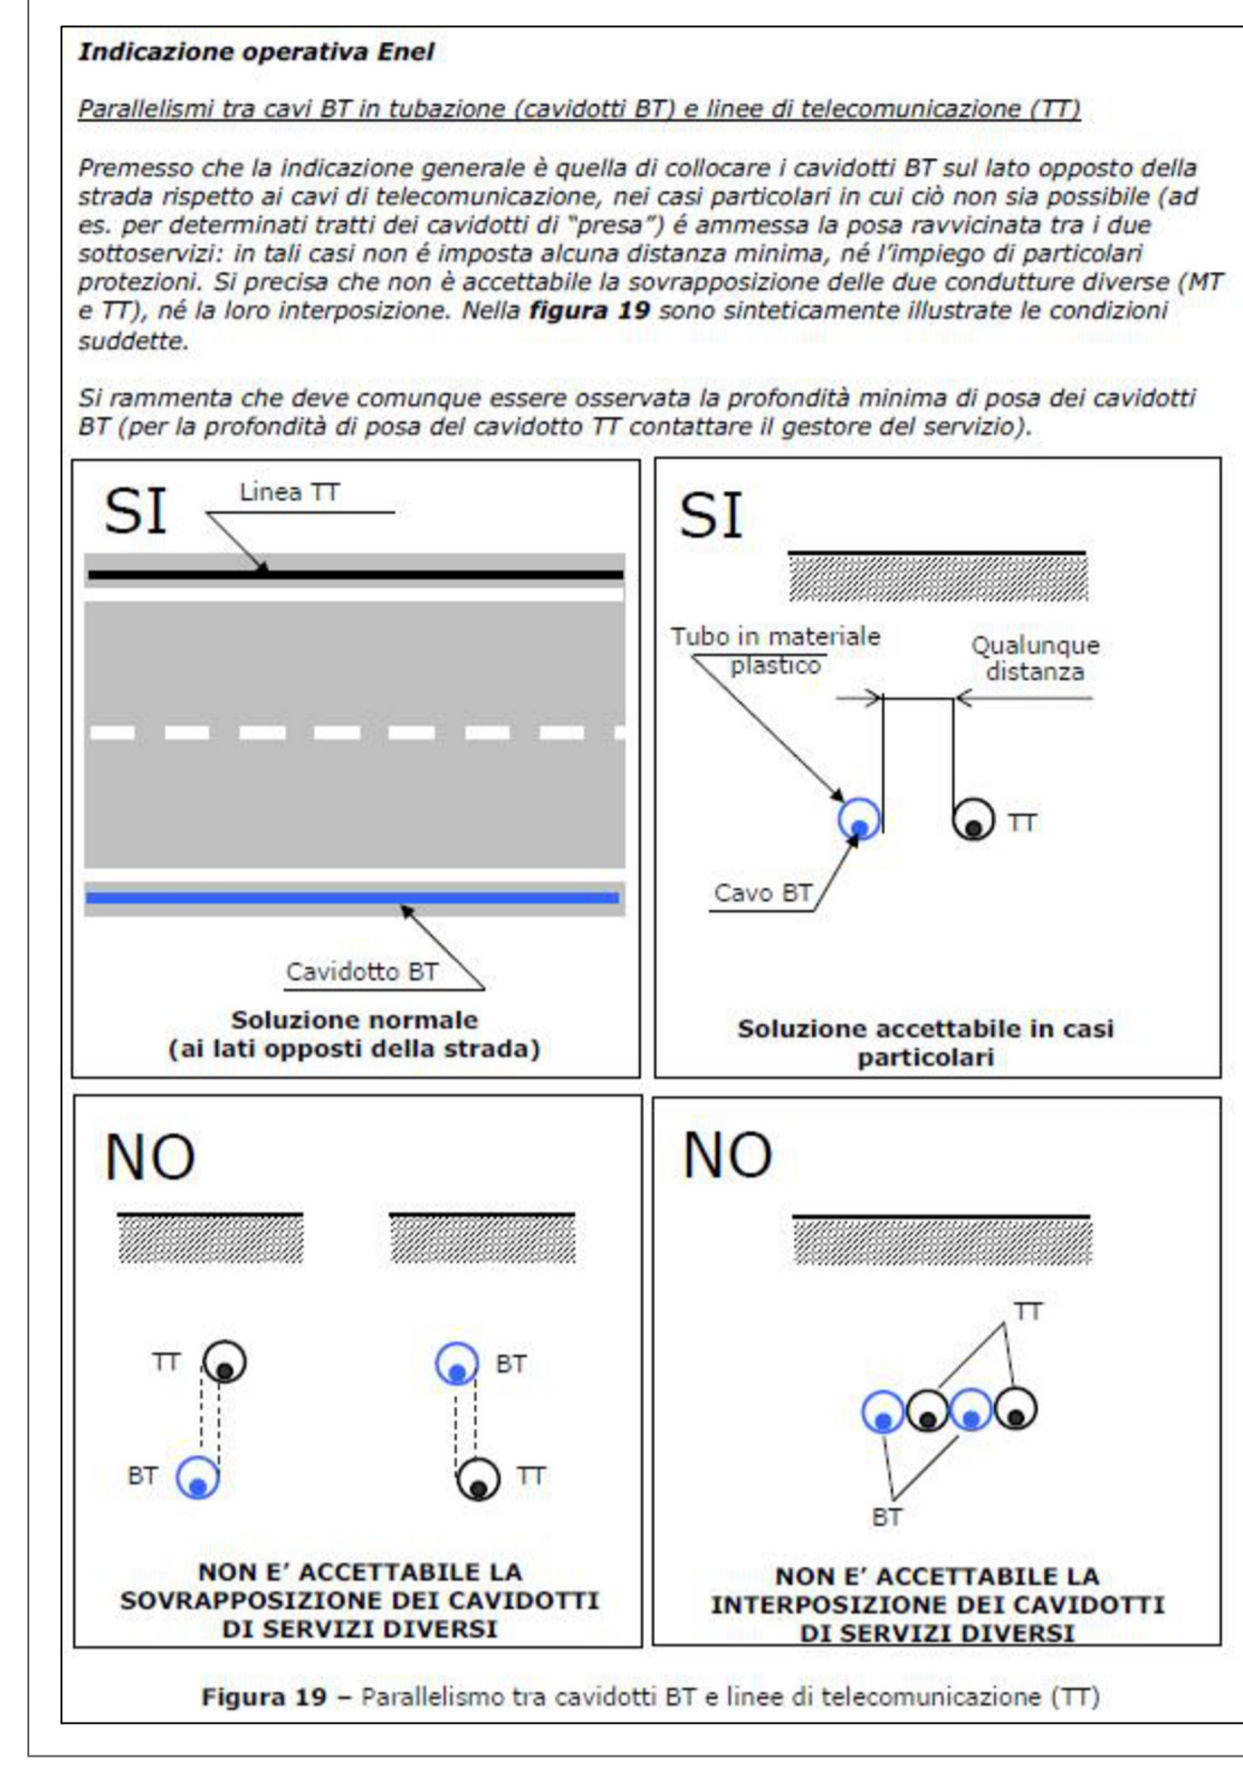


LEGGENDA  
 polifora interrata 1ø125  
 pozzetto interrato dimensioni 50x50

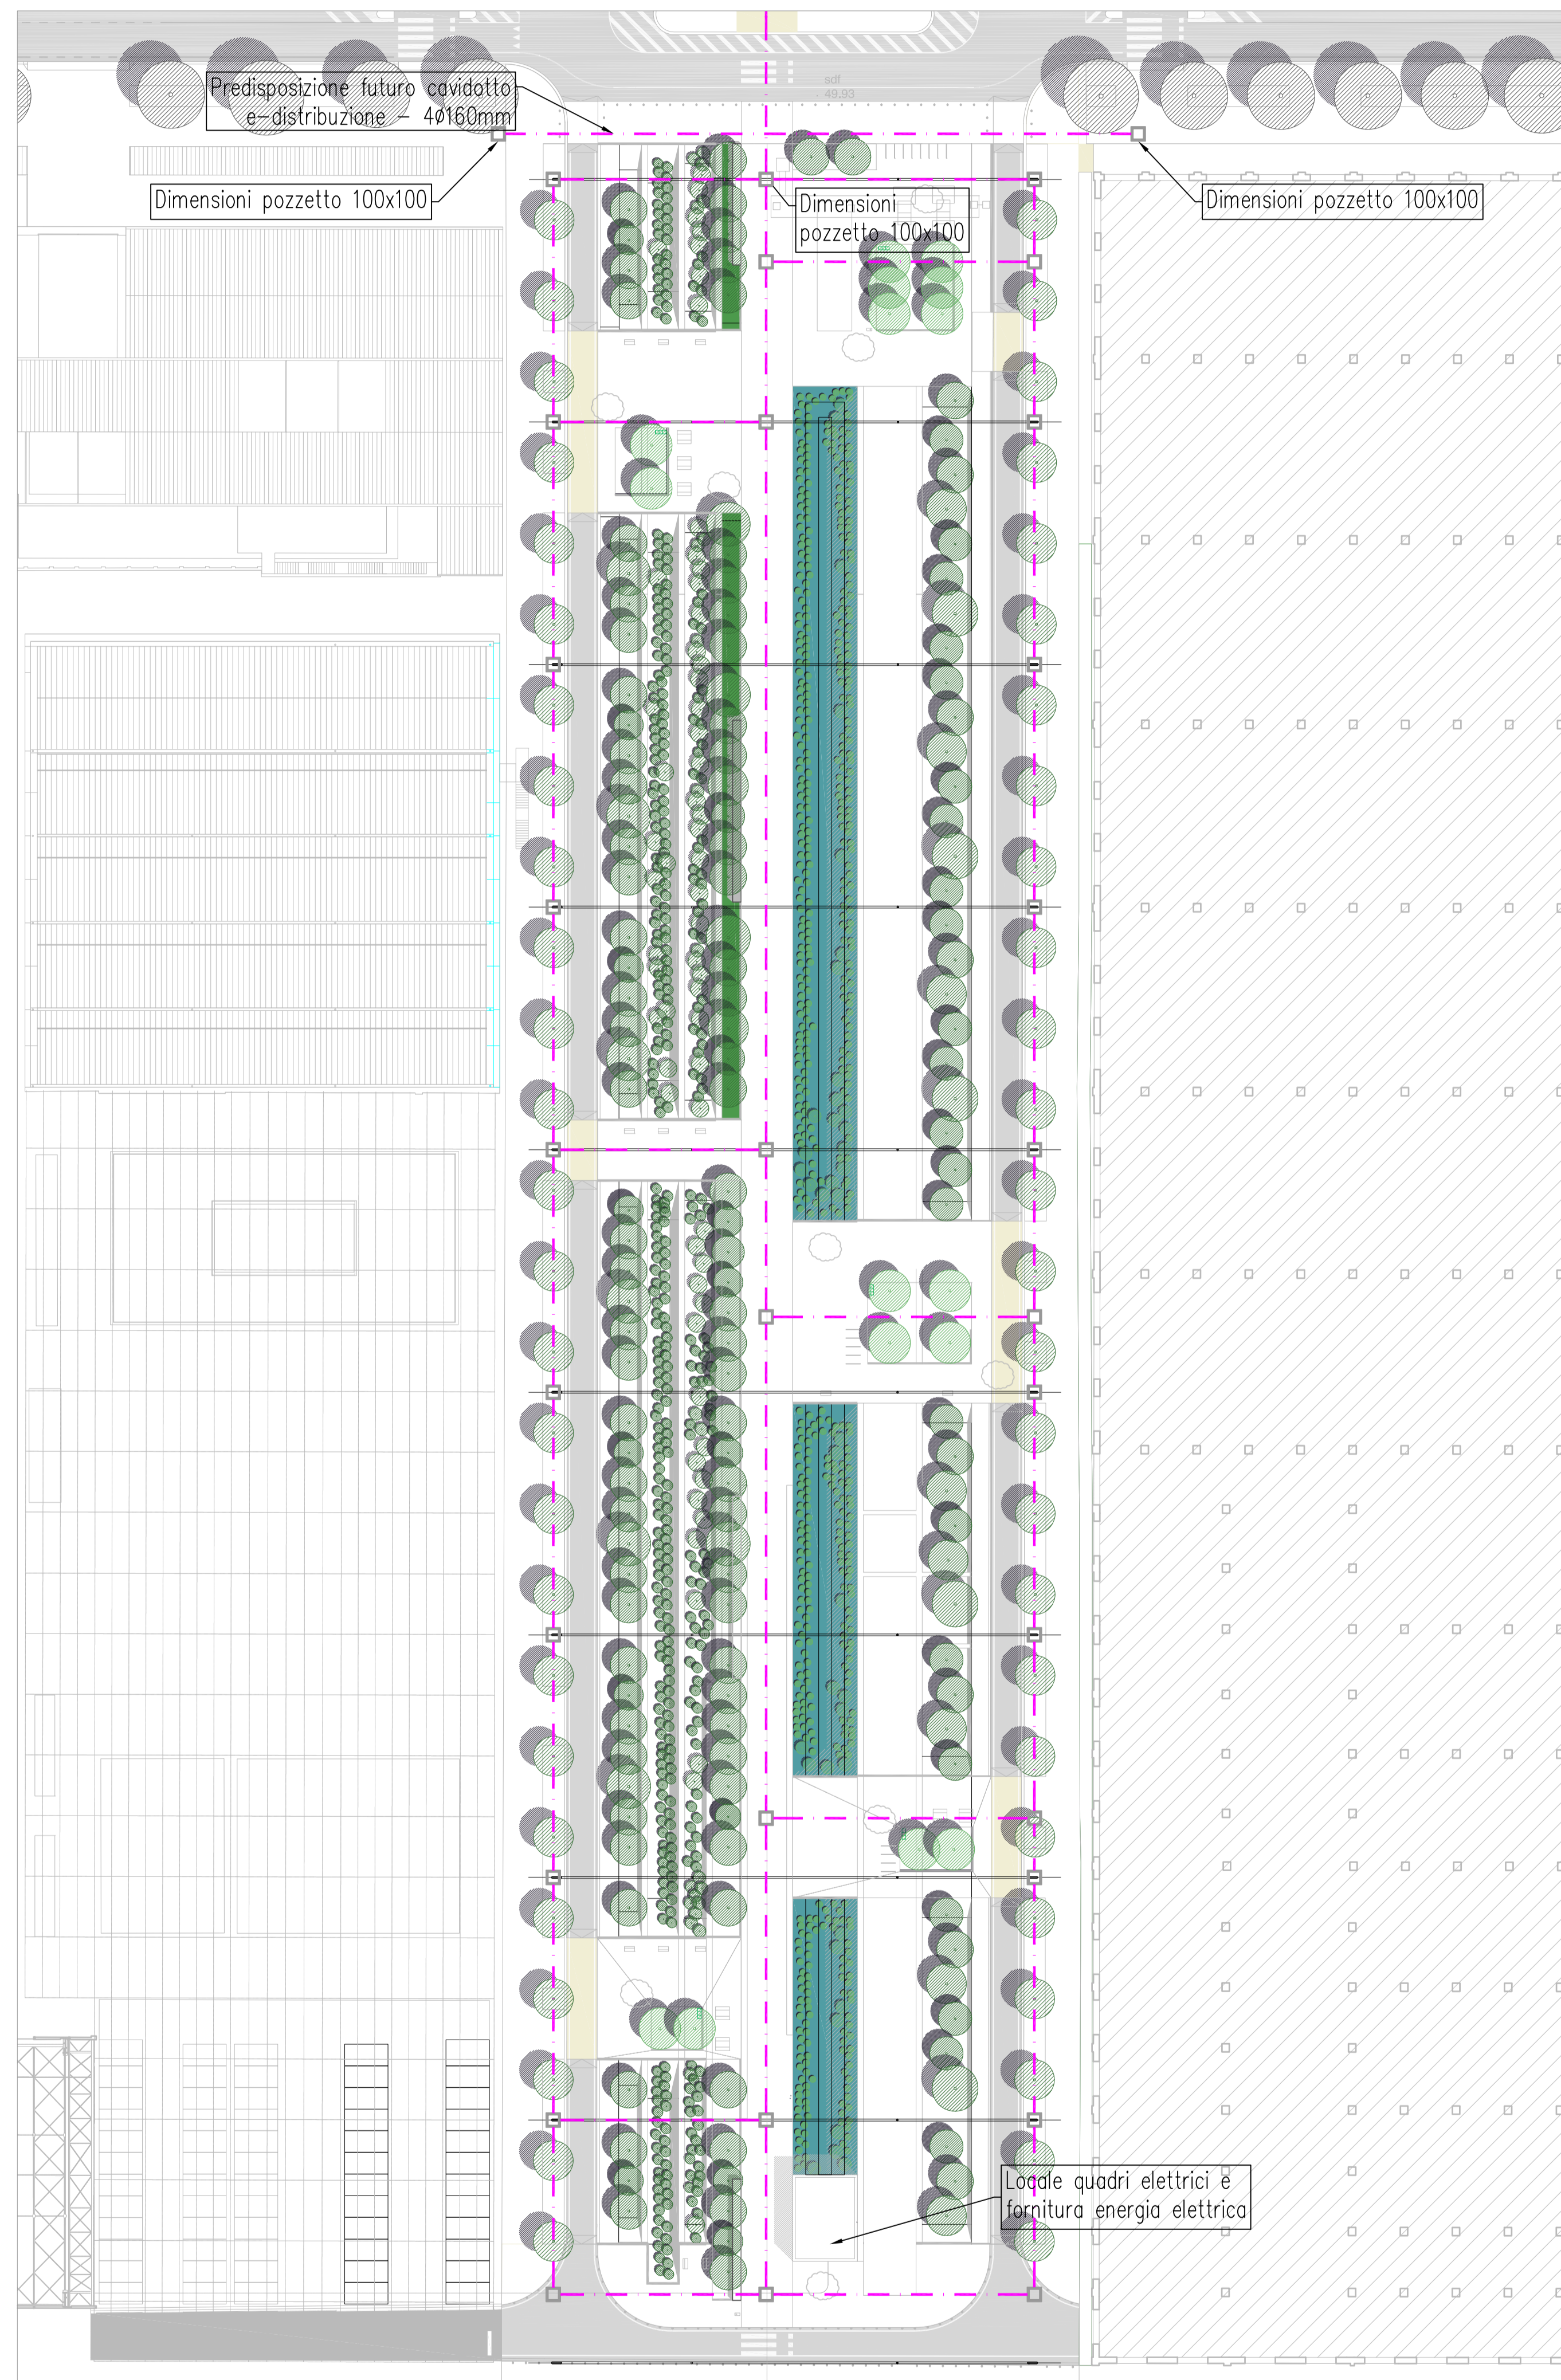

Comune di Reggio Emilia

Programma di Rigenerazione Urbana Ex Officine Meccaniche Reggiane - quartiere Santa Croce sviluppo del parco innovazione: potenziamento della "città pubblica"

**Realizzazione della rambla tratto SUD (ferrovia storica - viale Ramazzini)**

CUP: J8123000220006  
 codice progetto: C\_46401

PROGETTO DI FATTIBILITÀ TECNICA ED ECONOMICA

**STAZIONE APPALTANTE**  
 STU Reggiane Spa  
 Piazza Prampolini, 1 42121 Reggio Emilia  
 Codice fiscale / P. IVA: 02652420351

**R.U.P.**  
 Arch. Massimo Magnani  
 Area Programmazione territoriale e progetti speciali - Comune di Reggio Emilia

**PROGETTISTI**  
 Società di ingegneria, architettura e progettazione generale  
**CEAX - Ingegneri e Architetti**  
 Via G.B. Trilò 3, 42123 Reggio Emilia  
 info@ceax.it  
 Arch. Luca Emmanuelli  
 Arch. Gianni Lodiolo (consulente)  
 Dott. Arch. Fabrizio Venuesio

Partner e cura a valle  
**Giuseppe Baldi Studio**  
 Dr. Ing. Giuseppe Baldi

Partner e cura stradale  
**Studio T.En. - Technology & Environment**  
 Ing. Stefano Tempesti  
 Geom. Nicola Spallanzani  
 Ing. Giovanni Vigoriti

Partner identità e comunicazione  
**Electrolab Studio**  
 Proj. Arch. Marco Gregori

Cura studi  
**Ing. Sara Ganapini**

Coordinatore della Direzione in fase di Progettazione  
 Geom. Francesco Rangone  
 Ing. Giulia Chiappi (collaboratrice)

**ELABORATO**

**RMB-S-18**

Distribuzione fibra ottica rambla sud

0 5 20  
 1:500

DATA  
 27/09/2024