

LEGENDA


- Perimetro d'intervento
- ACQUEDOTTO IN PROGETTO : PE PN10 UNI EN 12201
- POZZETTO 50x50 cm DALL' ACQUEDOTTO
- PREPARAZIONE E FRESATURA DEL TERRENO MEDIANTE LAVORAZIONE MECCANICA FINO A 15-20CM E SUCCESSIVI PASSAGGI DI AFFINAMENTO. ELIMINAZIONE DEI CIOTTOLI, SASSI ED ERBE. COMPLETAMENTO MANUALE DELLE ZONE NON RAGGIUNGIBILI. SUCCESSIVA FORMAZIONE TAPPETO ERBOSO CON CONCIMAZIONE DI FONDO, SEMINA (30G/MQ) E RULLATURA

IMPIANTO DI IRRIGAZIONE (ESCLUSO DALL'APPALTO)

- TUBO INTERRATO PER IMPIANTO DI IRRIGAZIONE IN PEAD PN 12.5 Ø 32 CON SCAVO E RINFIANCO IN SABBIA. GLI ATTRAVERSAMENTI DELLE AREE CARRABILI SARANNO FATTI MEDIANTE POSA DI CONTRO TUBO CORRUGATO
- ANELLO CON TUBO GOCCIOLANTE Ø 20 AUTOCOMPENSANTE PER PIANTE AD ALTO FUSTO. LUNGHEZZA 1 M PER PIANTA. DOTATO DI N° 1 OGNI 30 CM PORTATA 2 LIT/ORA PER GOCCIOLATORE
- TUBO IN PEAD Ø 20 MM CON GOCCIOLATORI AUTOCOMPENSANTI OGNI 30 CM. PORTATA 2 LIT/ORA PER GOCCIOLATORE. PER INSTALLAZIONE SOPRA SUOLO PER IRRIGAZIONE ARBUSTI. COLLEGATO CON GIUNTO A "TEE" ALLA RETE DI DISTRIBUZIONE PRINCIPALE
- ELETTROVALVOLA CON PROGRAMMATORE A BATTERIA POSATO ENTRO POZZETTO INTERRATO IN P. P. DOTATO DI COPERCHIO

ALBERI E ARBUSTI (ESCLUSI DALL'APPALTO)

- PRUNUS CERASIFERA PISSANDRI
- LIGUSTRUM VULGARIS (2 PIANTINE AL METRO)

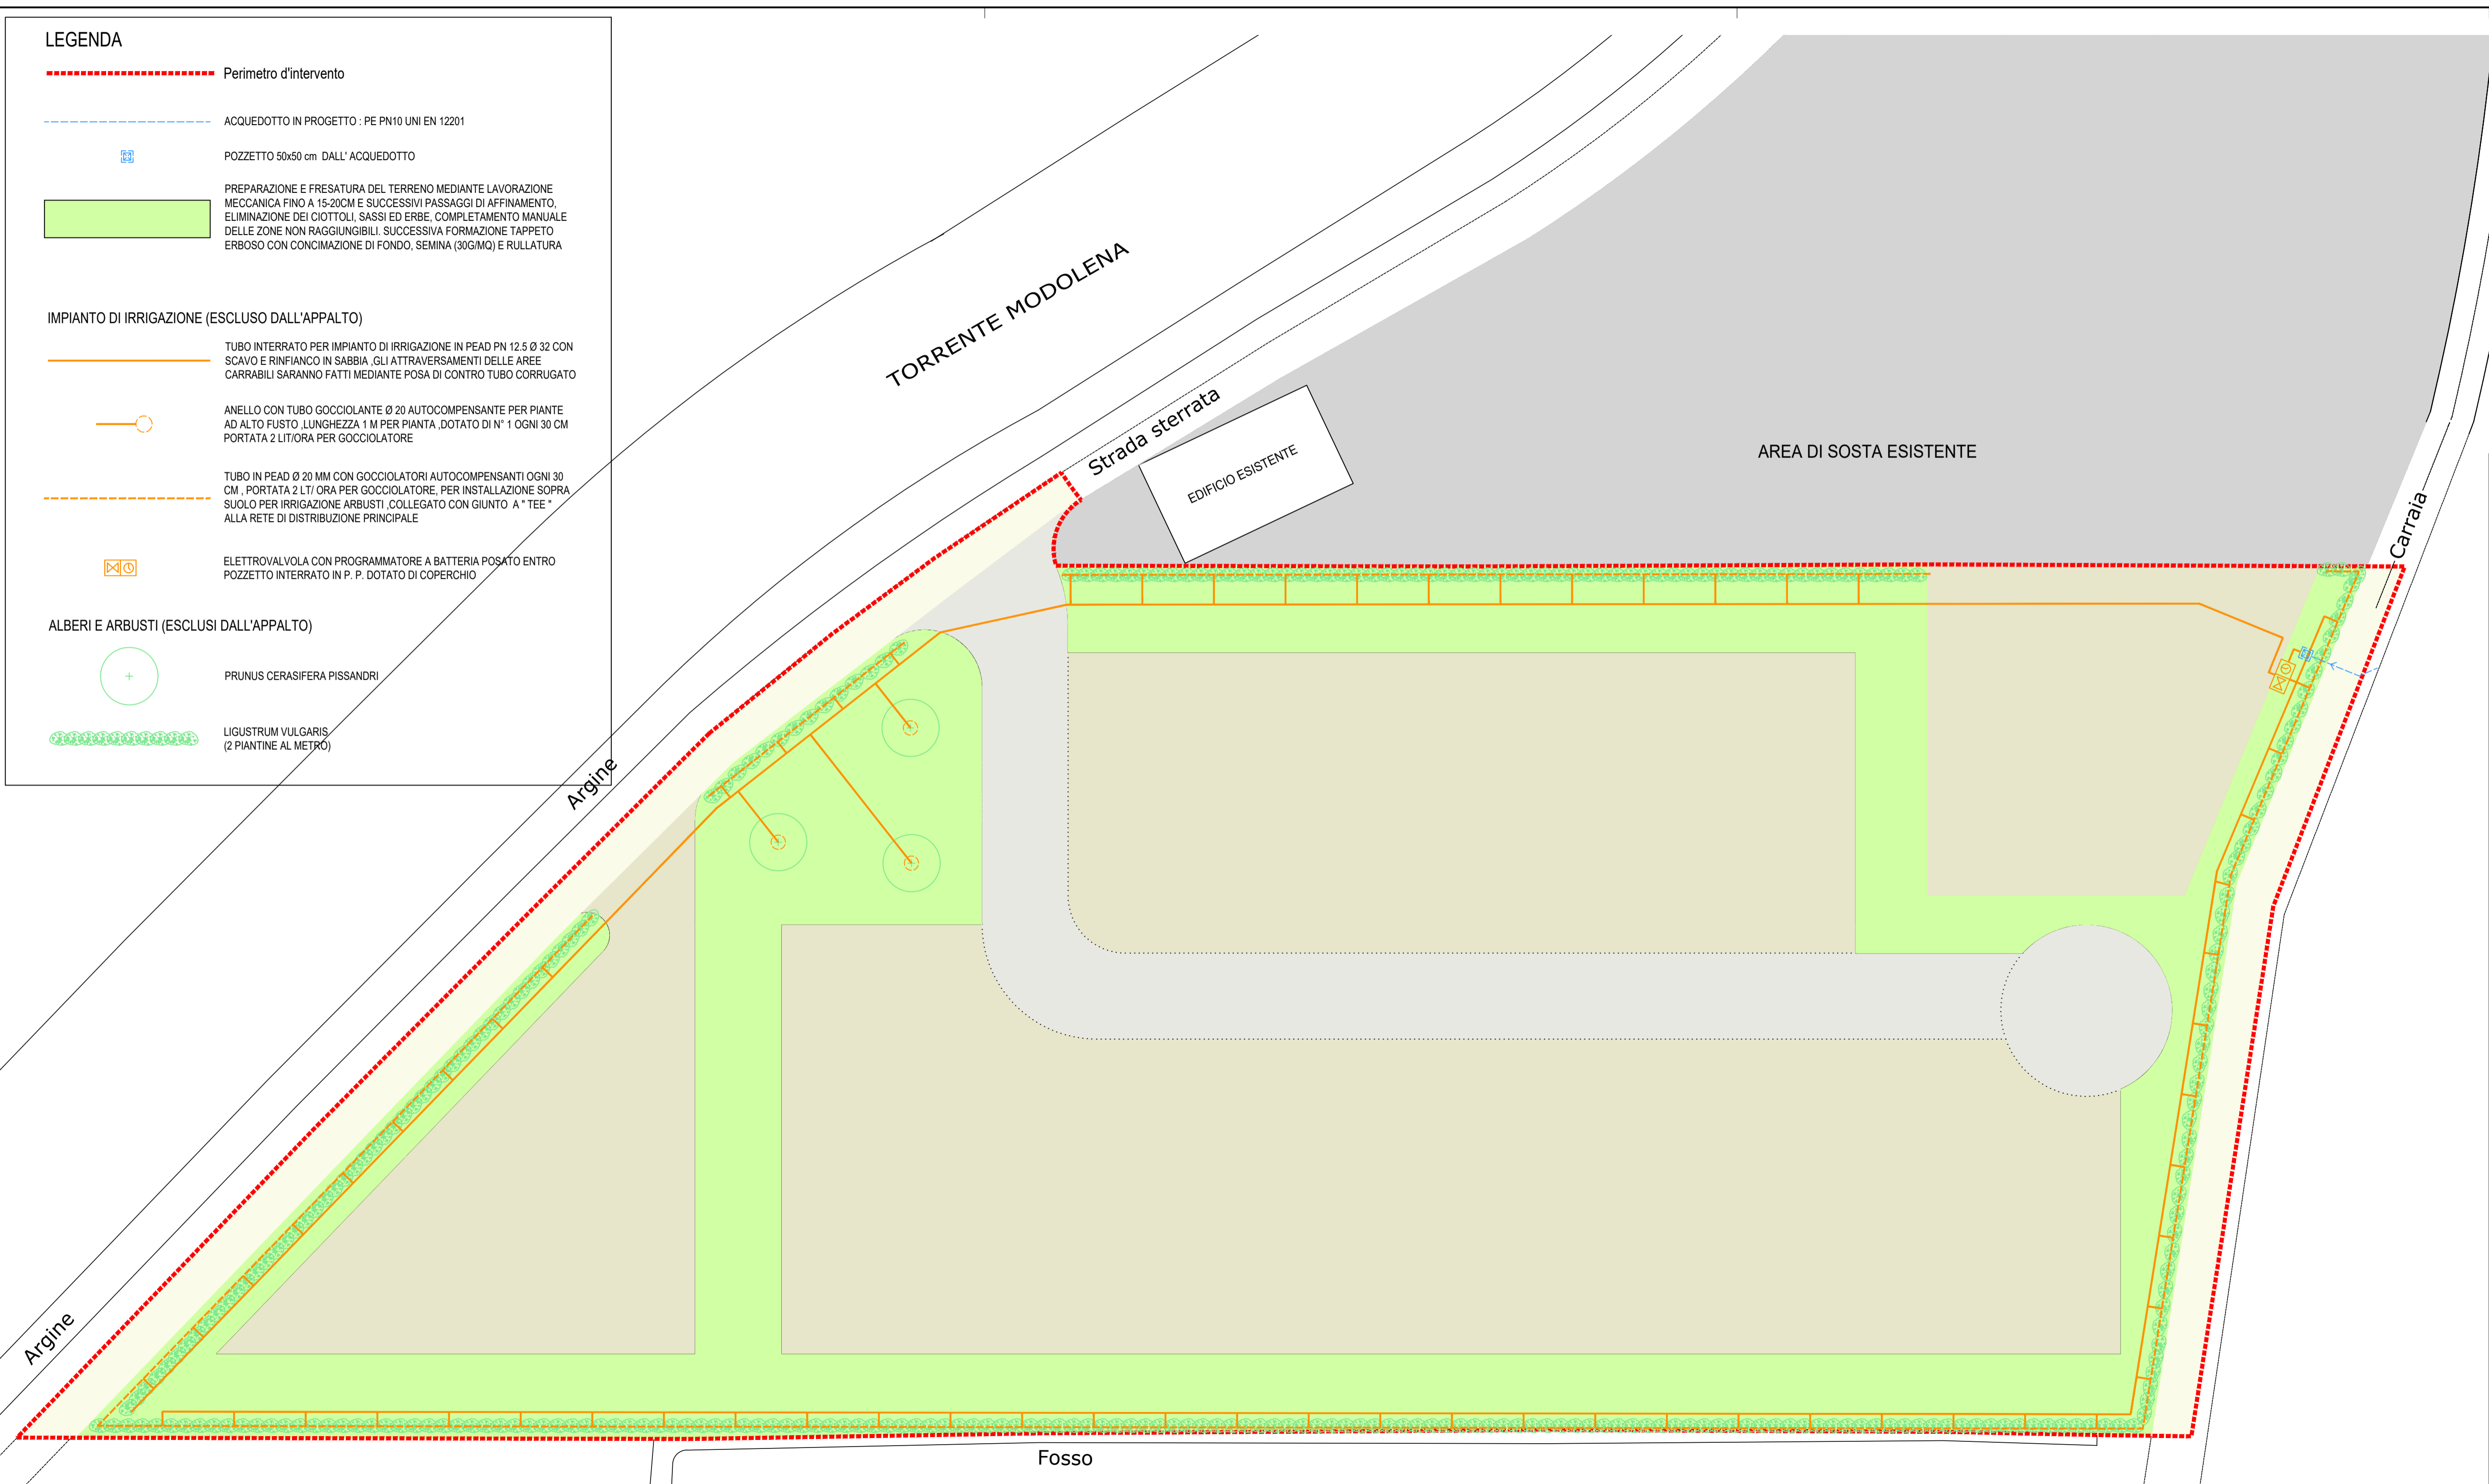

ccdp centro cooperativo di progettazione sc.
 architettura ingegneria urbanistica

Via Lombardia n. 7, 42124 Reggio Emilia
 tel 0522 920460 / fax 0522 920794
 www.ccdprog.com / e-mail: info@ccdprog.com
 C.F. P. IVA 00474840352

titolo del progetto

– PROGETTO DEFINITIVO ESECUTIVO DI RIQUALIFICAZIONE AREA SOSTA DI VIA ANCINI A SEGUITO DI PROLUNGAMENTO DELLA SS. 9 TANGENZIALE NORD DI REGGIO EMILIA TRATTO DA S. PROSPERO A CORTE TEGGE

committente

– COMUNE DI REGGIO EMILIA – Area Competitività, Innovazione Sociale, Territorio e Beni Comuni
 Servizio Mobilità, Housing Sociale e Progetti Speciali
 Via Emilia San Pietro, 12 – 42121 Reggio Emilia – RE

titolo della tavola

– SISTEMAZIONE A VERDE DELLE AREE ESTERNE (COMPRESA NELL'APPALTO)

IMPIANTO DI IRRIGAZIONE, SIEPI E ALBERATURE (ESCLUSI DALL'APPALTO)

num. pratica	data emissione	redatto da	rapp. disegni	layout	fase operativa	file
4475	FEBBRAIO 2020	G.F.	1:250	VERDE	ESECUTIVO	4475ETO3
rev.	data	descrizione	redatto da			
A						
B						
C						
D						
E						

Progettazione Architettonica

Ing. Andrea Albertini

collaboratori:
 Arch. Francesca Martini

N° tavola

8

orientamento