

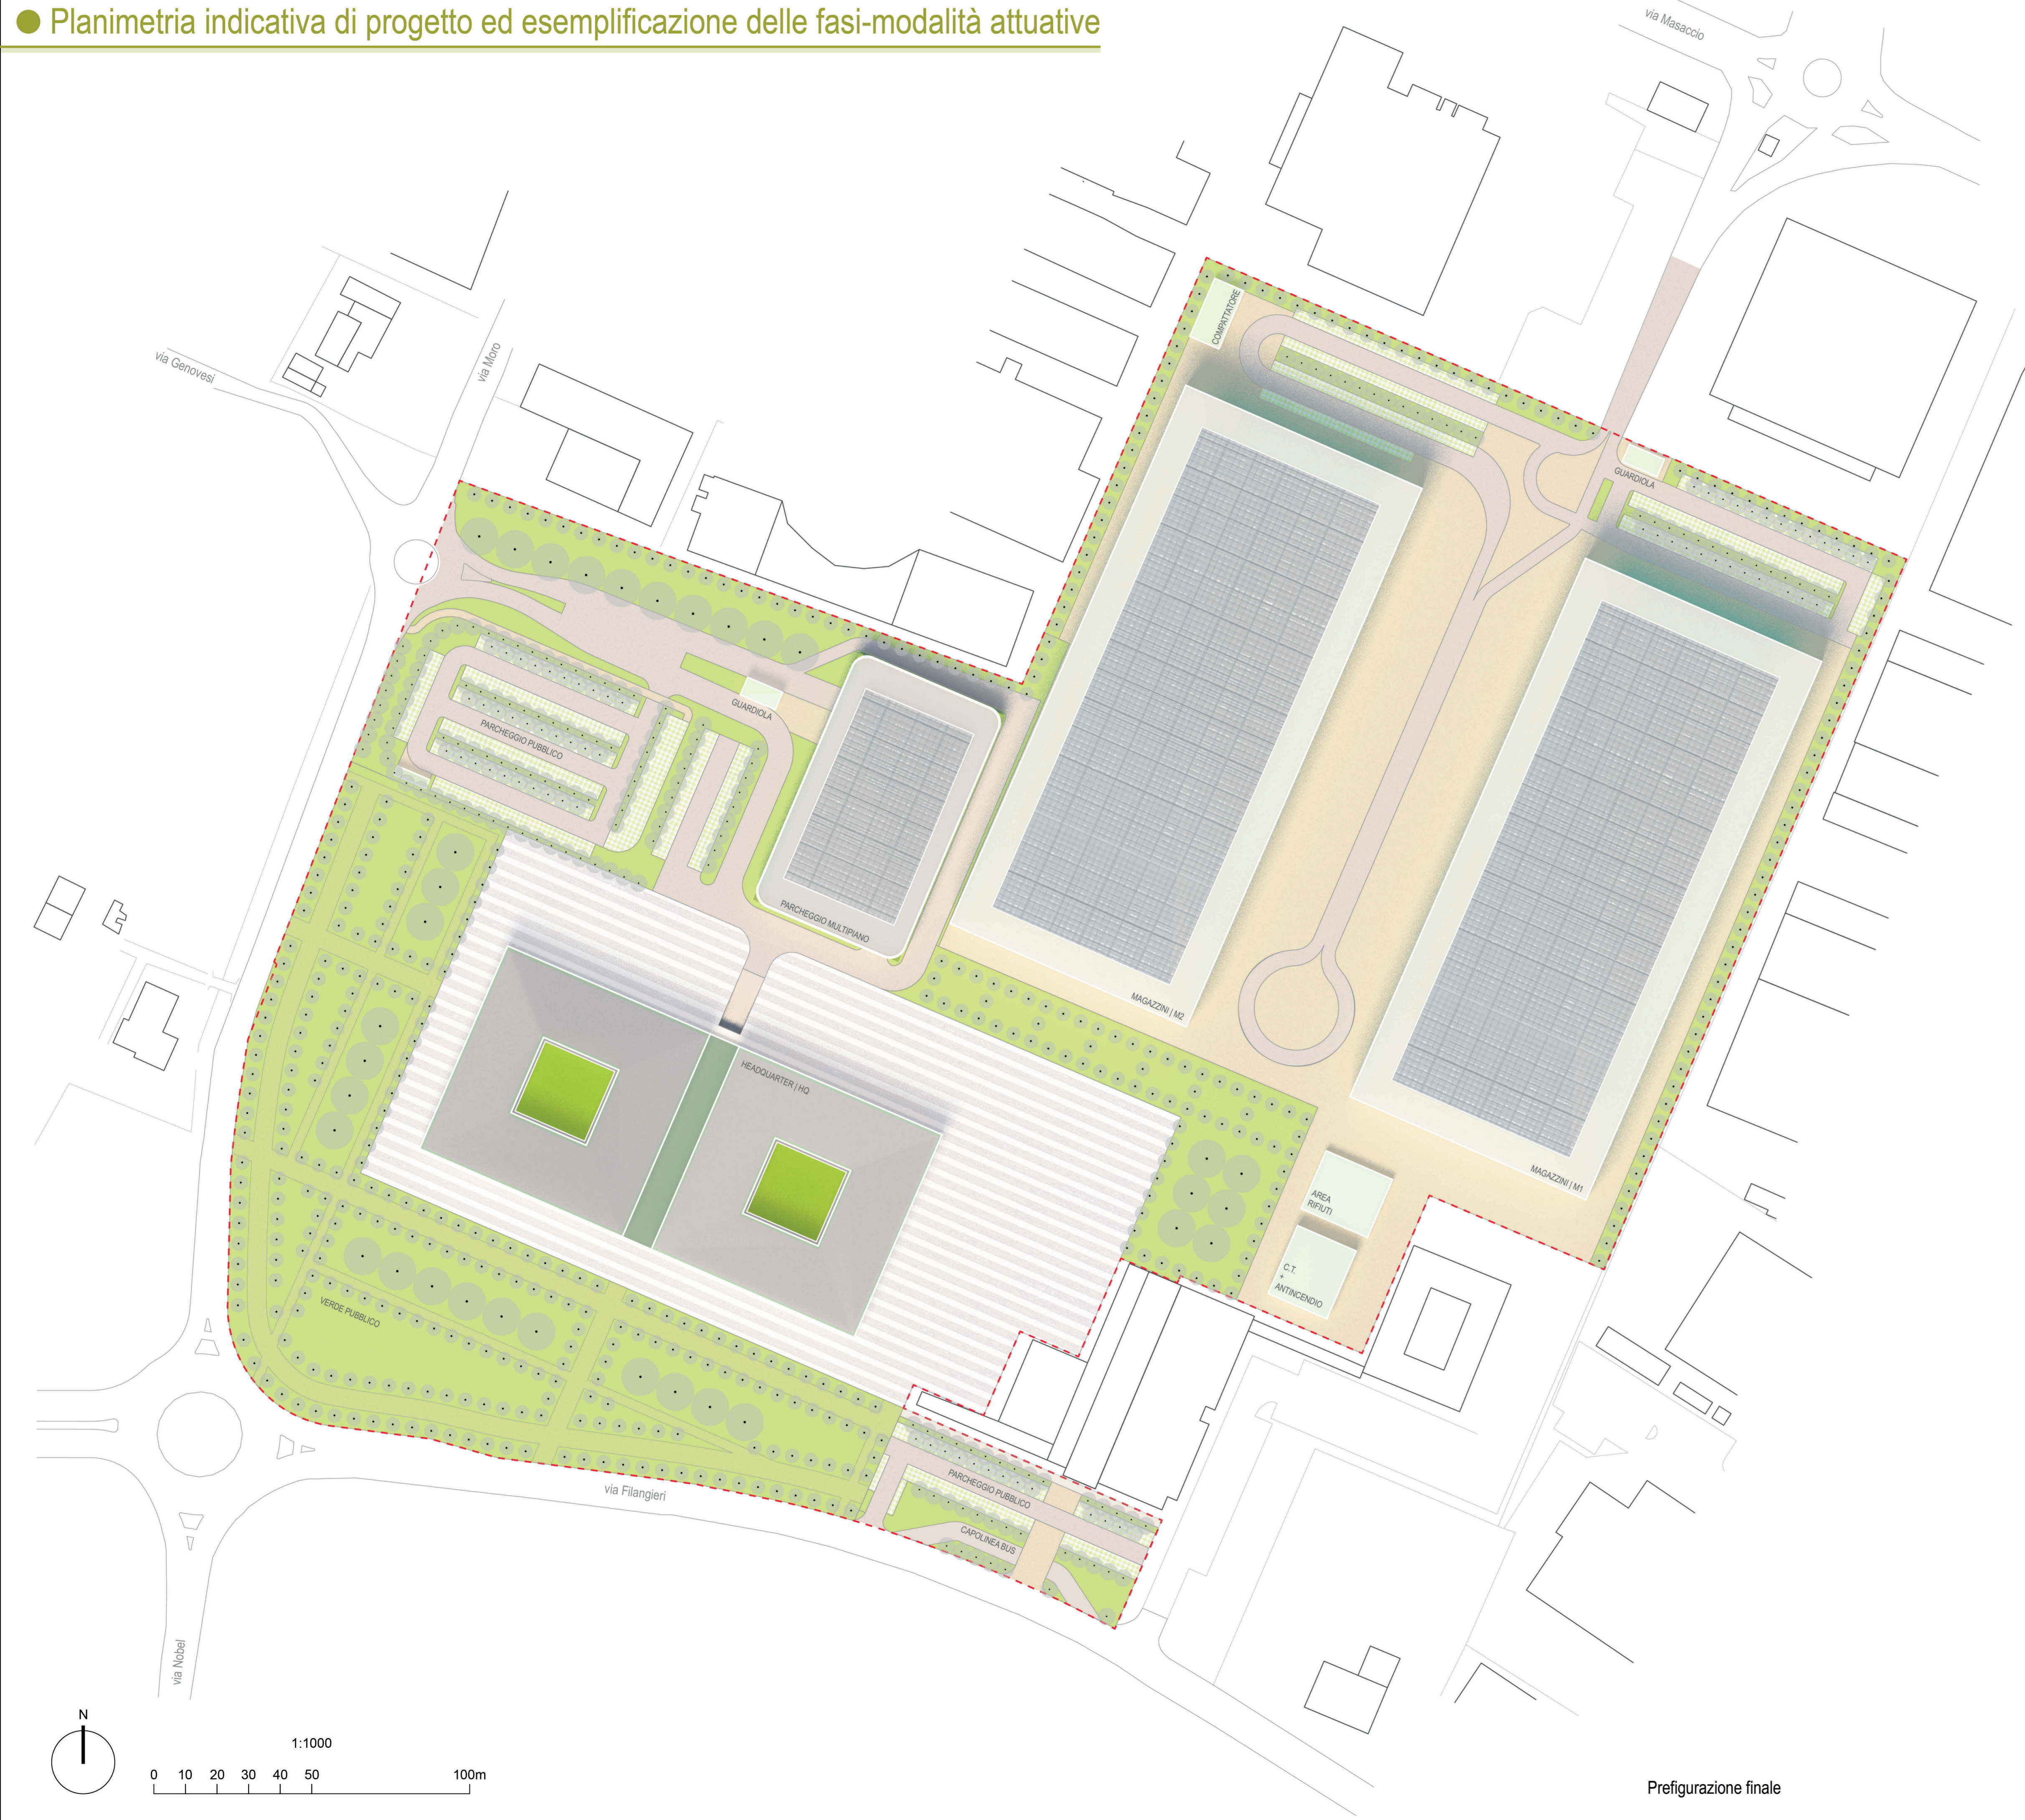
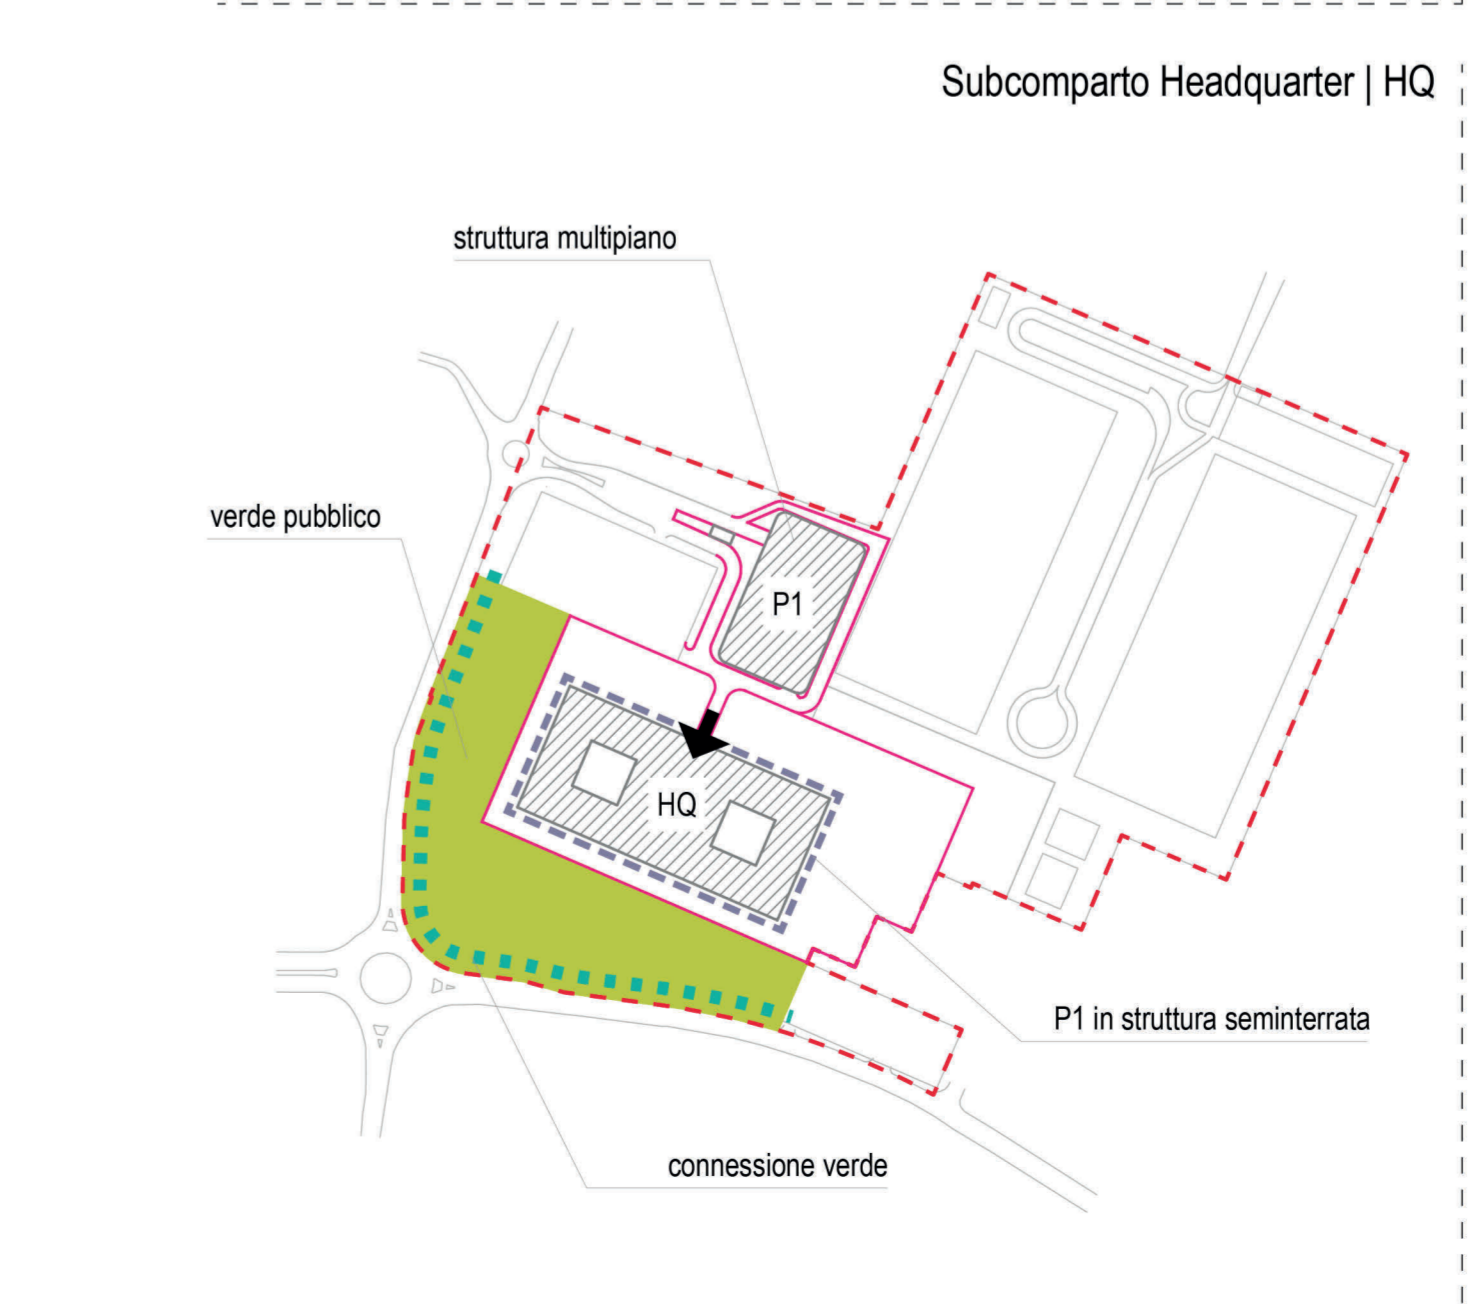
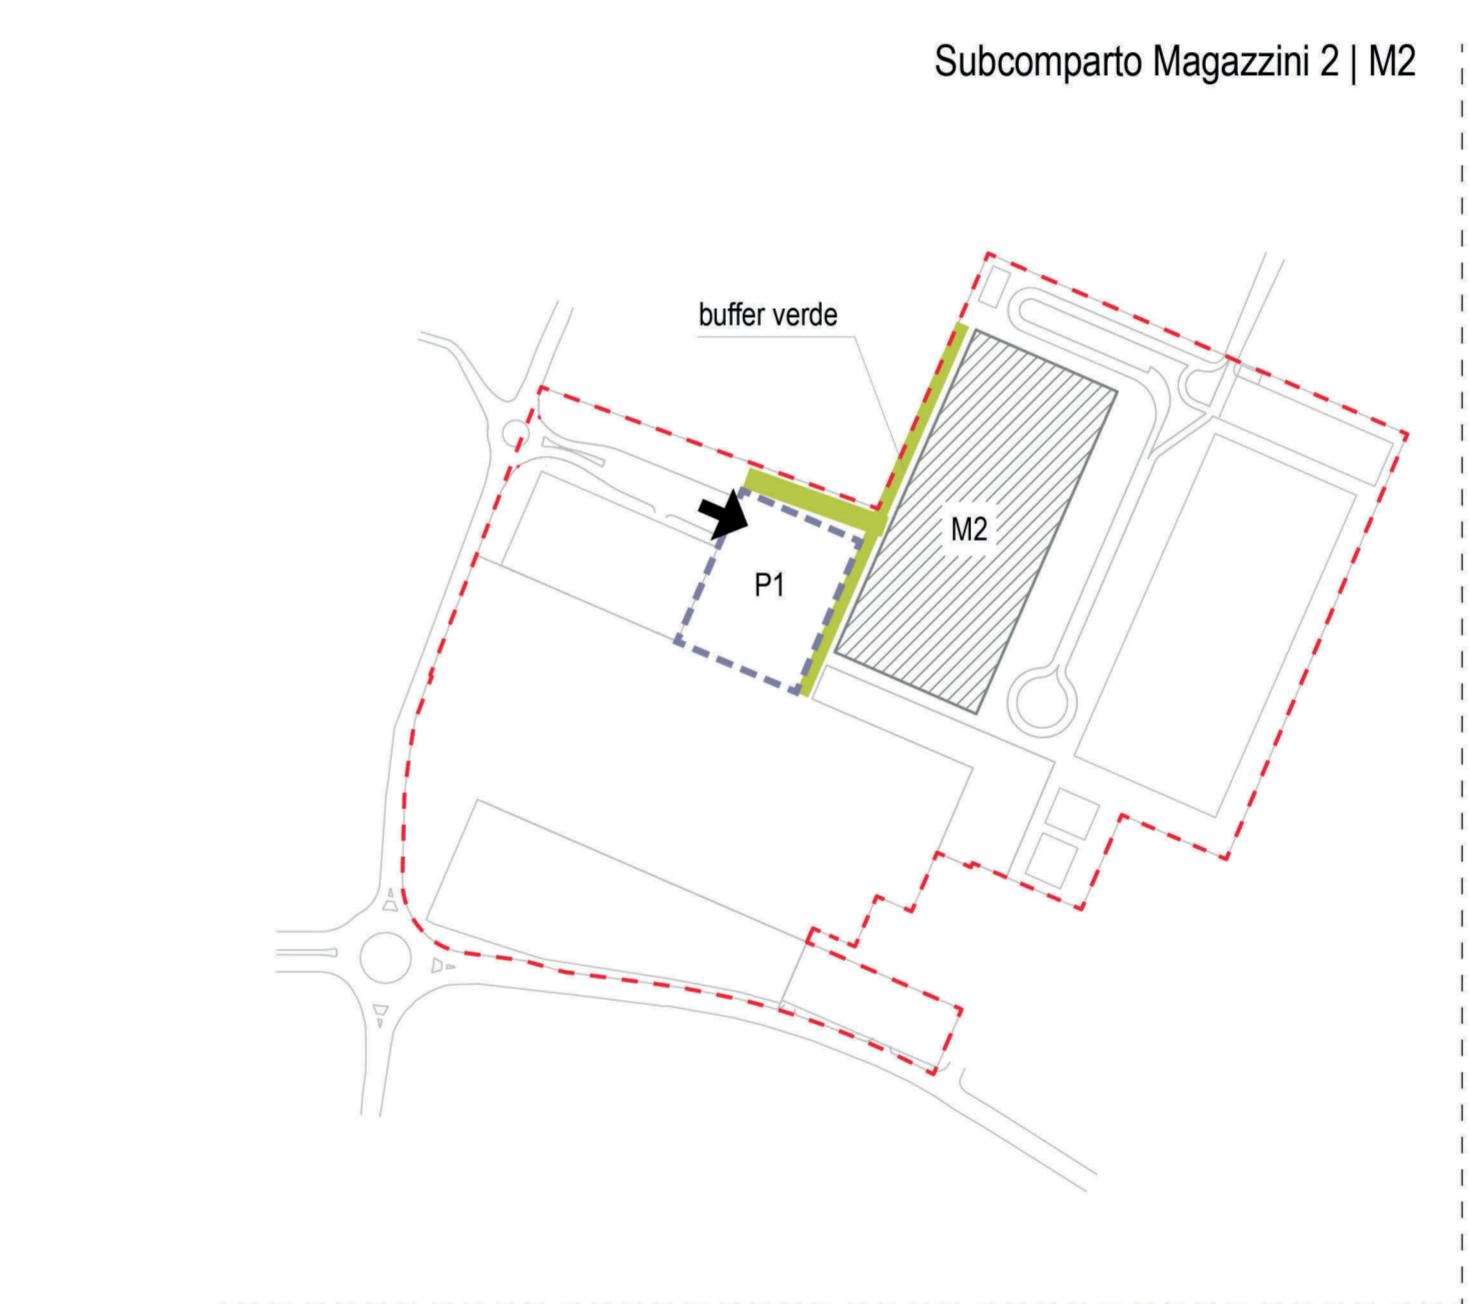


● Planimetria indicativa di progetto ed esemplificazione delle fasi-modalità attuative

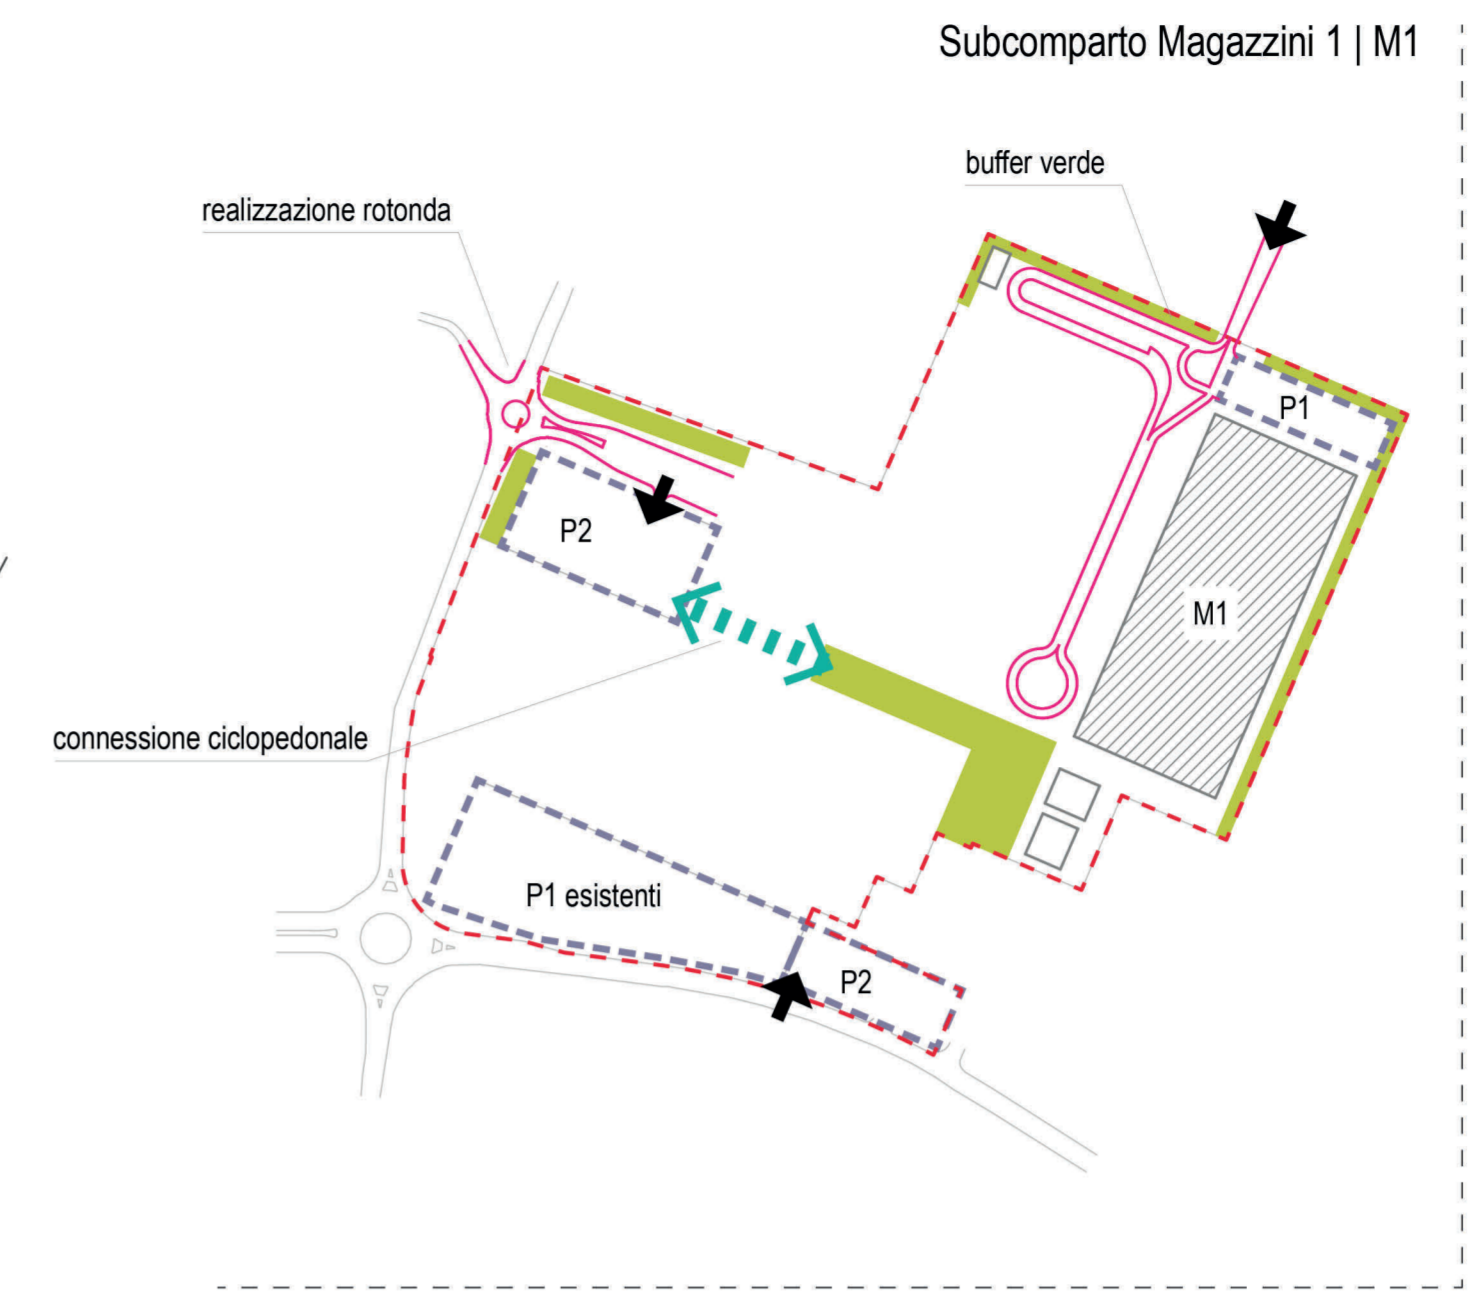

Prefigurazione finale

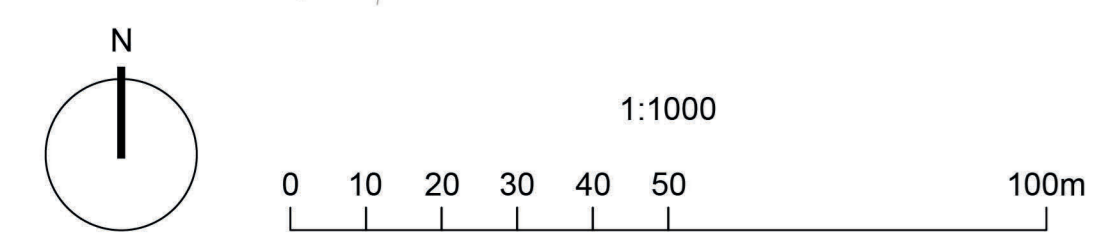

Reggio Emilia
Comune di Reggio nell'Emilia

PIANO ATTUATIVO DI INIZIATIVA PUBBLICA

PAIP_P.F.1-2 Polo della Moda

- Amministrazione Comunale**
Sindaco
Luca Vecchi
Vicesindaco e Assessore a Rigenerazione e Area Vasta
Alex Pratissoli
Responsabile Unico del Procedimento Urbanistico
Dirigente del Servizio Rigenerazione Urbana
Elisa Iori
Gruppo di Progettazione Servizio Rigenerazione Urbana
Andrea Anceschi, Matilde Bianchi, Giovanna Vellani
- Soggetto attuatore**
MaxMara Fashion Group
Direttore Generale
Michele Usuardi
- Progettazione urbanistica e coordinamento generale**
FOA
Aspetto urbano e paesaggio
FOA Studio Architetti Associati
Elena Stella Ottavia Rusconi con Jacopo Ascari, Marcello Solanti
- Gruppo di Progettazione**
Rapporto Ambientale VAS e Impatto acustico
Alfa Solution Spa
Matteo Cantagalli, Luigi Settembrini, Gabriella Alfano, Lorenzo Cervi (TCAA)
Valutazione trasportistica
Polinomia Srl
Stefano Battaiotto, Bianca Bozzi
Progettazione reti tecnologiche e infrastrutturali
Studio Guidetti Serri
Lorenzo Serri con Davide Bica, Francesco Ferraro
Rilievo e assetto catastale
SGT Associati
Silvia Piccinini
Indagini ambientali, geotecniche, microzonazione sismica
Geolog Studio Geologi Associati
Massimo Casali, Mario Mambriani, Gianvito Maria Cassinadri
Indagine archeologica
Archeosistemi
Piera Terenzi