




Struttura del verde e del paesaggio

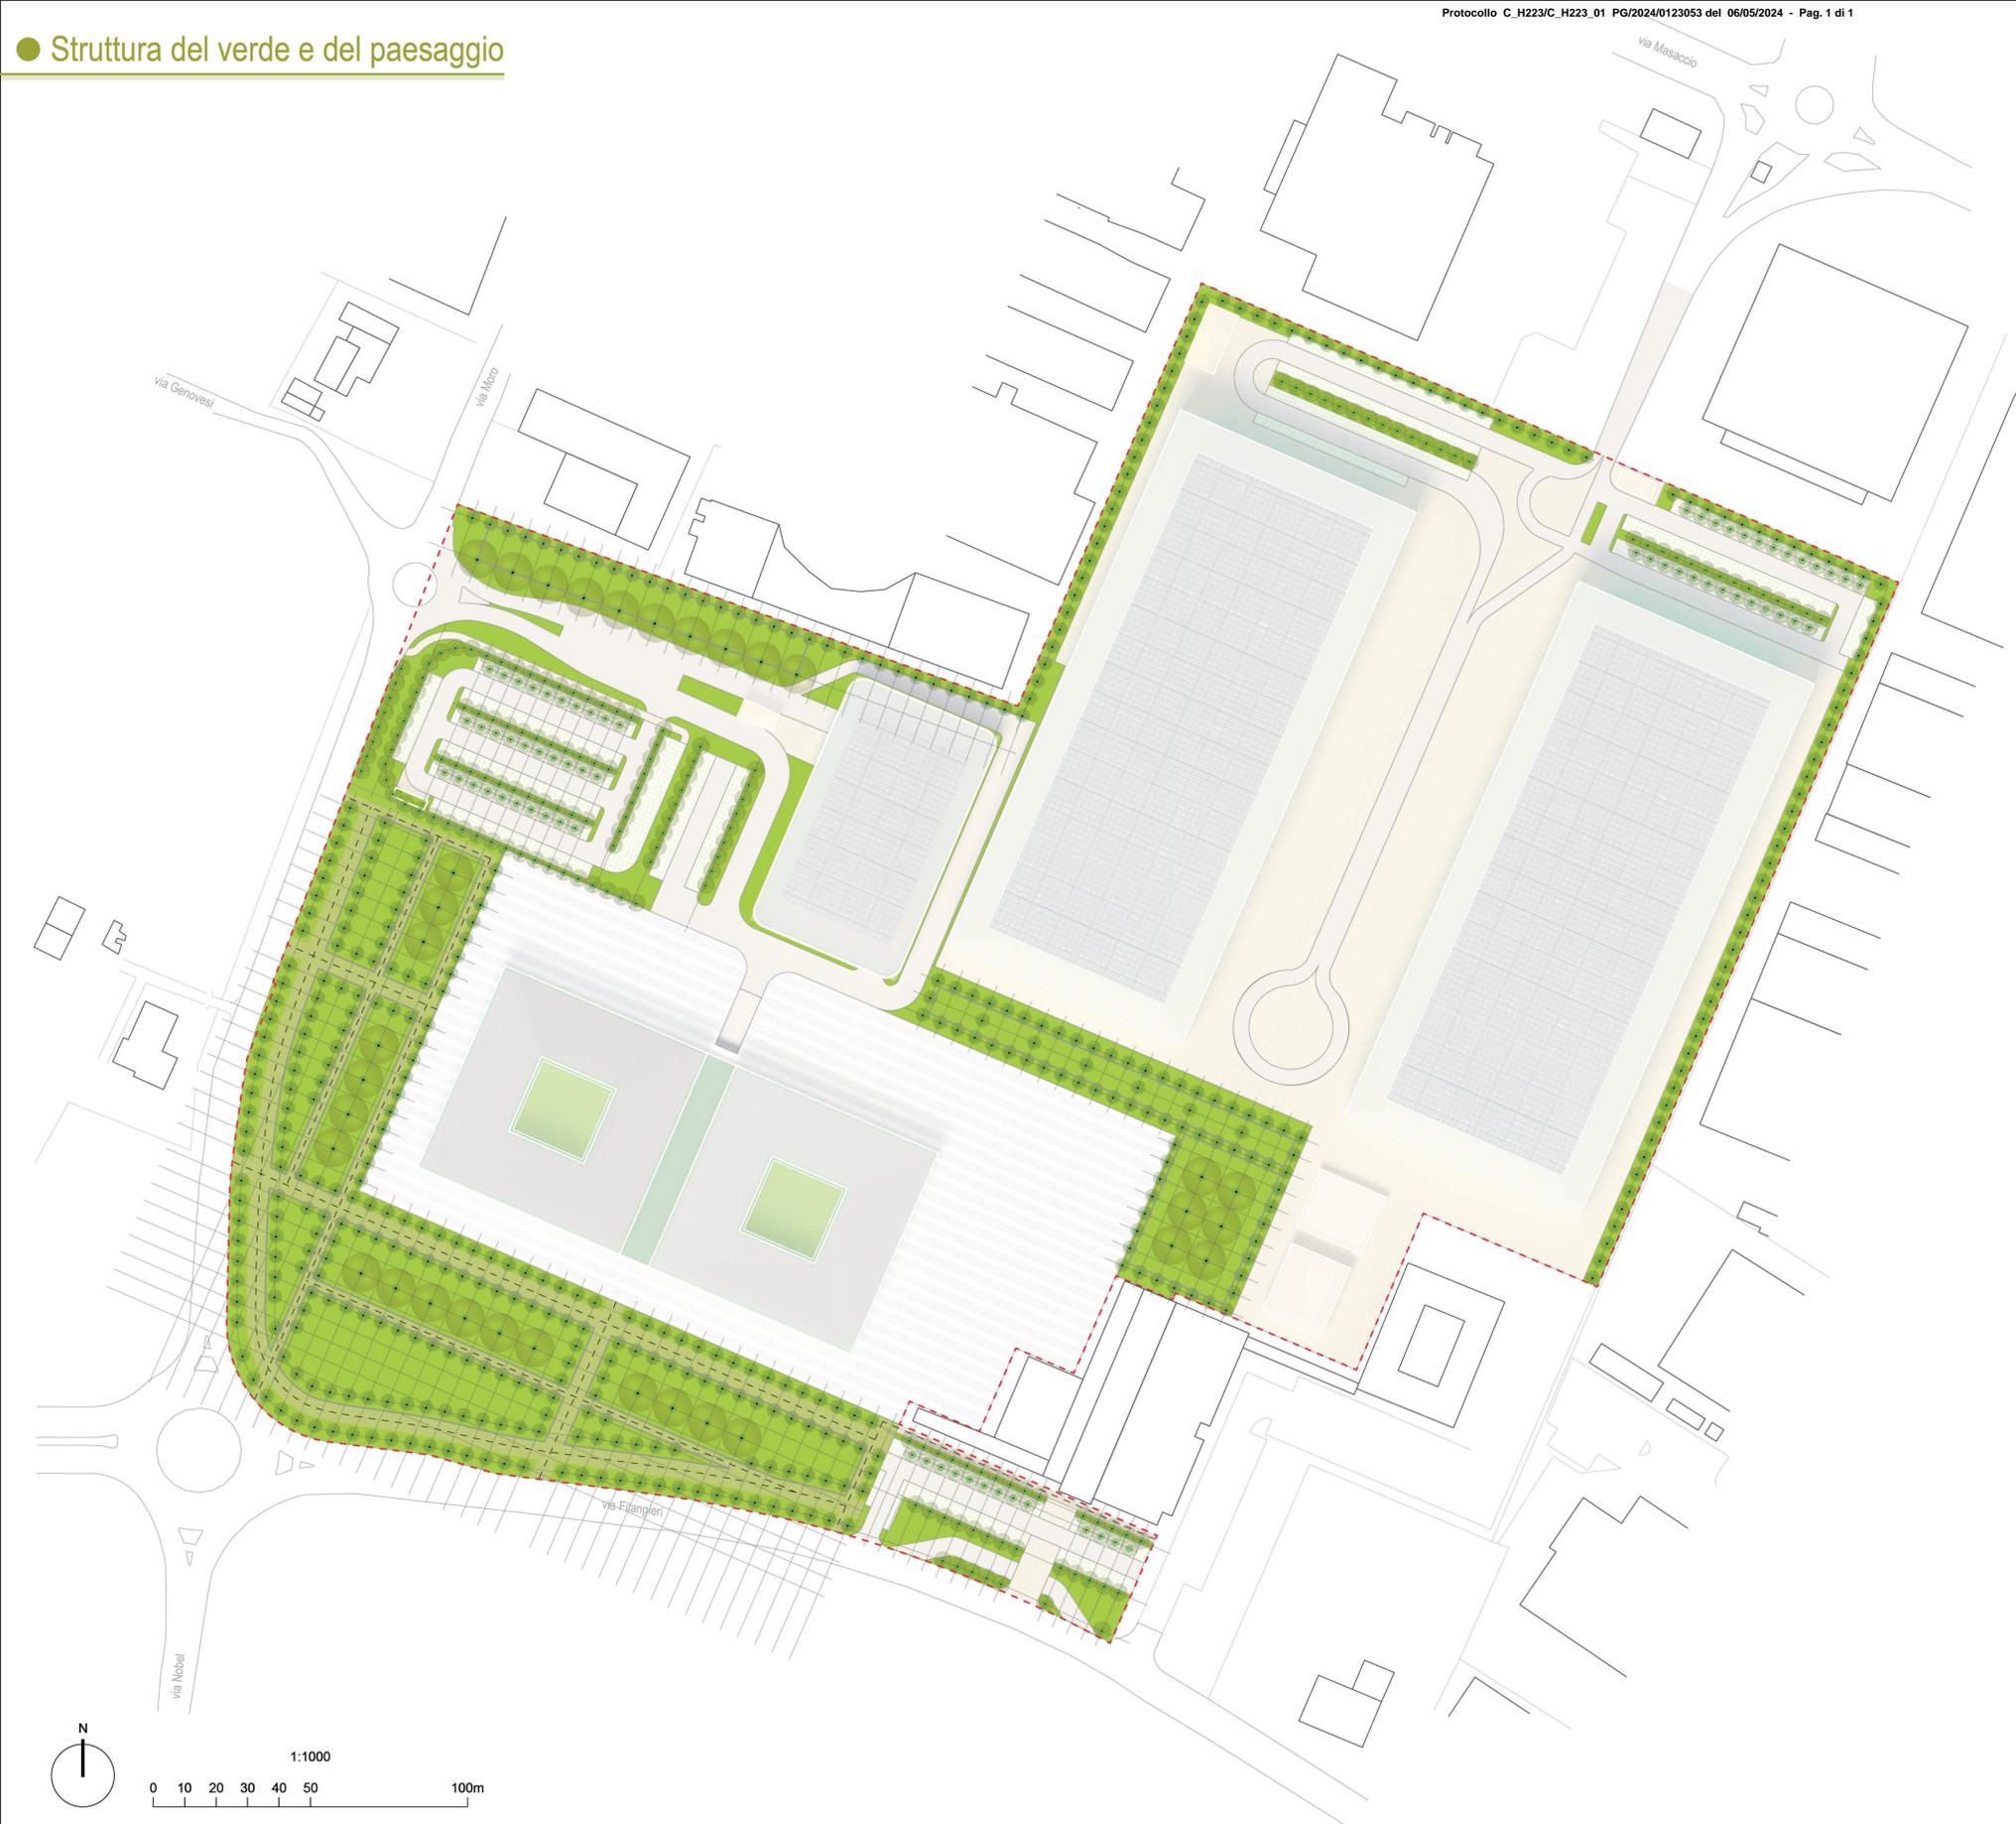


TIPOLOGIE ALBERATURE

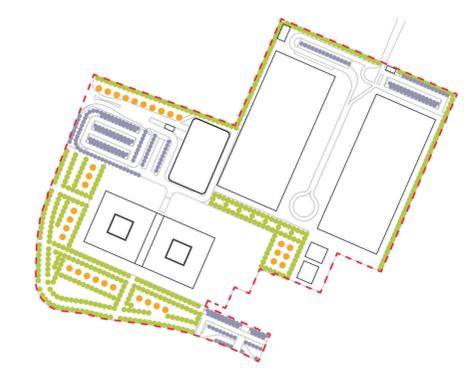

STANZE DEL PAESAGGIO

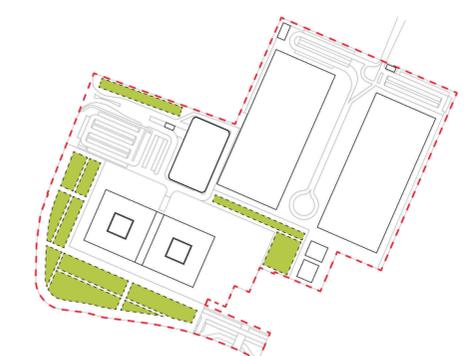

PERCORSI

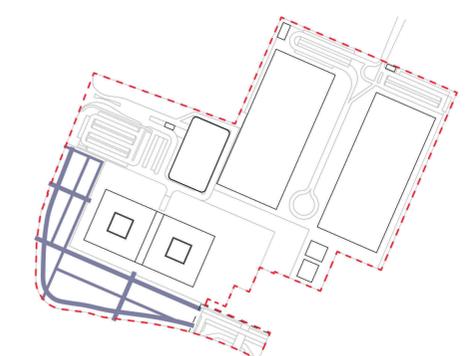

- Nota bene:
- Per il corretto posizionamento delle alberature e degli equipaggiamenti ambientali dei parcheggi P2, si rimanda agli elaborati di scala maggiore 24.2 e 24.3
 - La progettazione definitiva/esevutiva del verde dovrà rispettare la normativa vigente, nello specifico il Regolamento Edilizio (REd), l'Allegato A2 "Requisiti di qualità urbana, paesaggistica ed ecologica ambientale" e il Regolamento per il verde pubblico e privato. Si riportano in sintesi i seguenti dati prestazionali:
 - SUPERFICIE PERMEABILI (REd - art.1)**
 - A = 1 albero ogni 100 mq
 - Ar = 2 arbusti ogni 100 mq
 - Se l'area è inferiore a 100 mq: almeno 1 albero o arbusto
 - PARCHEGGI A RASO (REd - art.4)**
 - n. minimo 1 alberatura ogni 2 posti auto
 - CONNESSIONI ECOLOGICHE (REd - Allegato 2)**
 - n.2 alberi e n.2 arbusti ogni 10m di connessione ecologica lineare
 - per via Moro e via Filangieri n.4 alberi e n.4 arbusti ogni 10m di connessione ecologica lineare
 - ALBERATURE - DISTANZE MINIME NEI NUOVI IMPIANTI E NELLE SOSTITUZIONI (Regolamento per il verde pubblico e privato - art. 12)**
 - per le tipologie di alberature indicate - alberi a portamento frastagliato o piramidale
 - sesto di impianto minimo = 6m

Reggio Emilia
Comune di REGGIO NELL'EMILIA

Reggio Emilia
città delle persone

PIANO ATTUATIVO DI INIZIATIVA PUBBLICA

PAIP_PF.1-2 Polo della Moda

- Amministrazione Comunale**
 - Sindaco: Luca Vecchi
 - Vicesindaco e Assessore a Rigenerazione e Area Vasta: Alex Pratisoli
 - Responsabile Unico del Procedimento Urbanistico: Dirigente del Servizio Rigenerazione Urbana, Elisa Iori
 - Gruppo di Progettazione Servizio Rigenerazione Urbana: Andrea Anceschi, Matilde Bianchi, Giovanna Vellani
- Soggetto attuatore**
 - MaxMara Fashion Group
 - Direttore Generale: Michele Usuardi
- Progettazione urbanistica e coordinamento generale**
 - Assetto urbano e paesaggio: FOA Studio Architetti Associati, Elena Stella, Ottavia Rusconi, con Jacopo Ascari, Marcello Solanti
- Gruppo di Progettazione**
 - Rapporto Ambientale VAS e Impatto acustico: Alfa Solution Spa, Matteo Cantagalli, Luigi Settembrini, Gabriella Alfano, Lorenzo Cervi (TCAA)
 - Valutazione trasportistica: Polinomia Srl, Stefano Battaiotto, Bianca Bozzi
 - Progettazione reti tecnologiche e infrastrutturali: Studio Guidetti Serri, Lorenzo Serri con Davide Bica, Francesco Ferraro
 - Rilievo e assetto catastale: SGT Associati, Silvia Piccinini
 - Indagini ambientali, geotecniche, microzonazione sismica: Geolog Studio Geologi Associati, Massimo Casali, Mario Mambriani, Gianvito Maria Cassinadri
 - Indagine archeologica: Archeosistemi, Piera Terenzi