


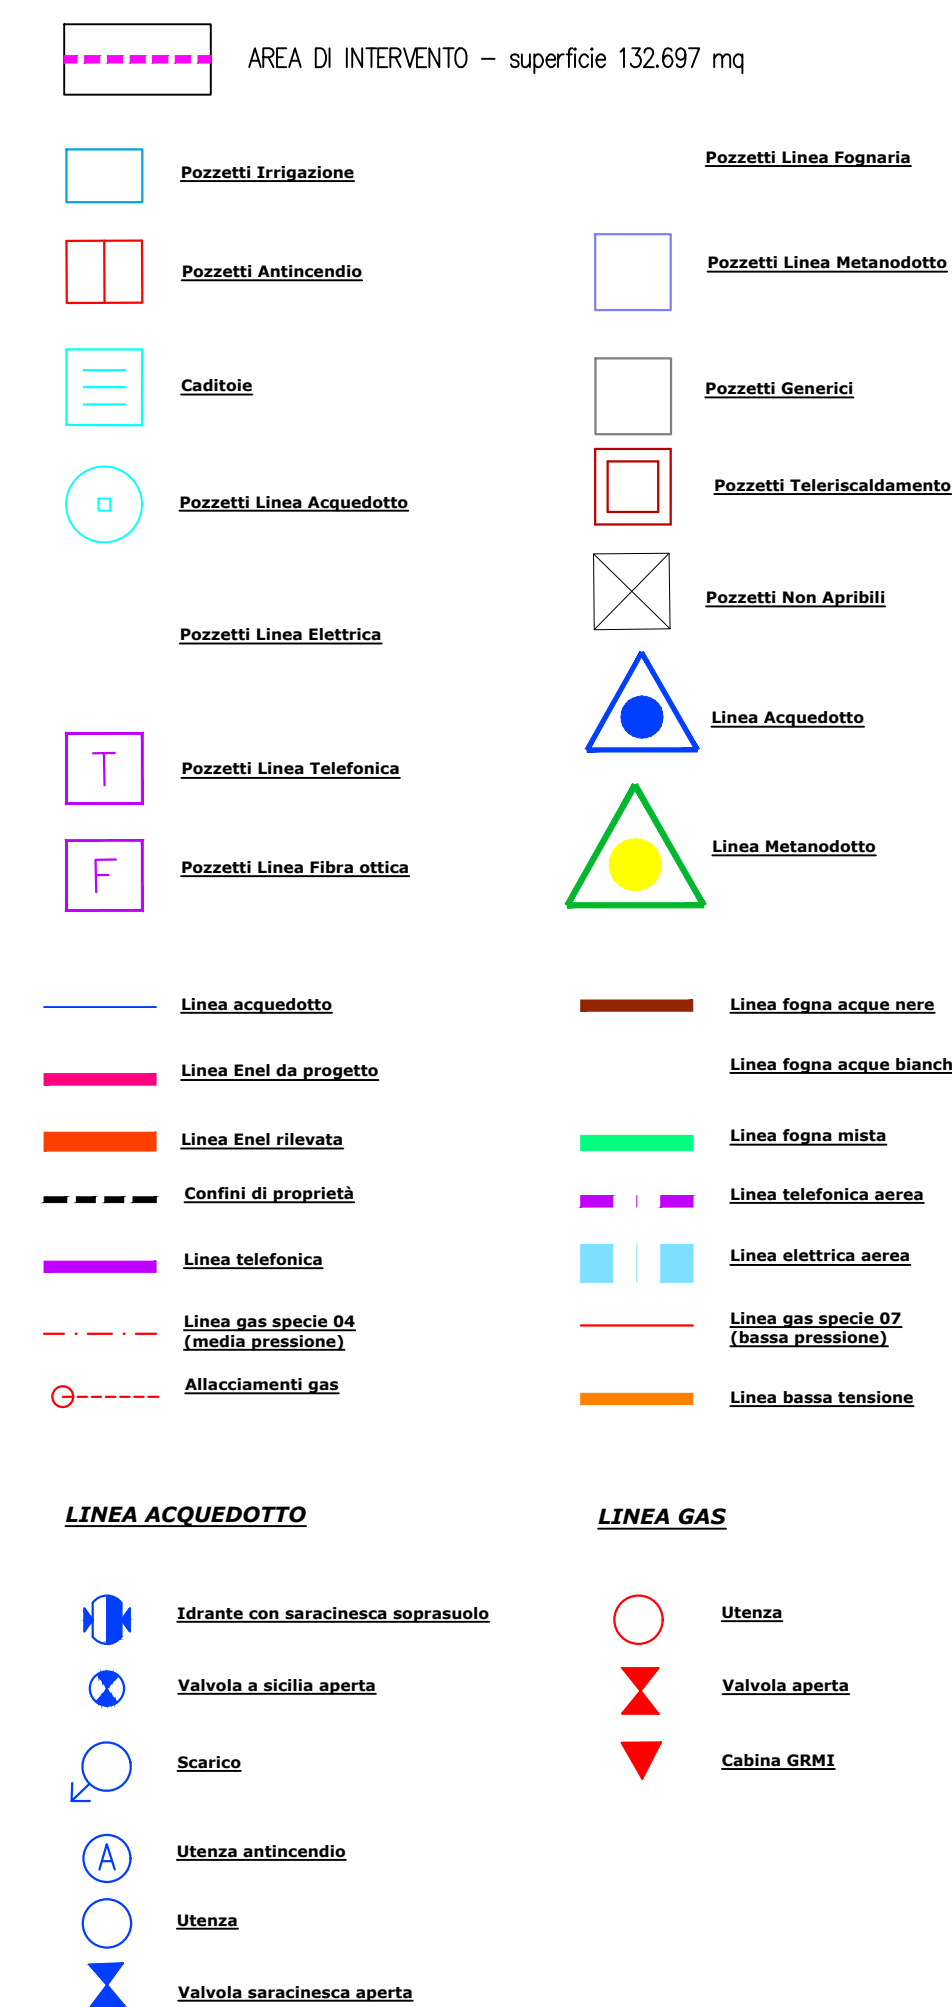

PIANO ATTUATIVO DI INIZIATIVA PUBBLICA

PAIP_PF.1-2
Polo della Moda

ARS
ARCHEOSISTEMI

Indagine archeologica
Archeosistemi
Piera Terenzi

adozione
elaborato 17

Rilievo sottoservizi e reti tecnologiche esistenti

marzo 2025

scala 1:1.000