

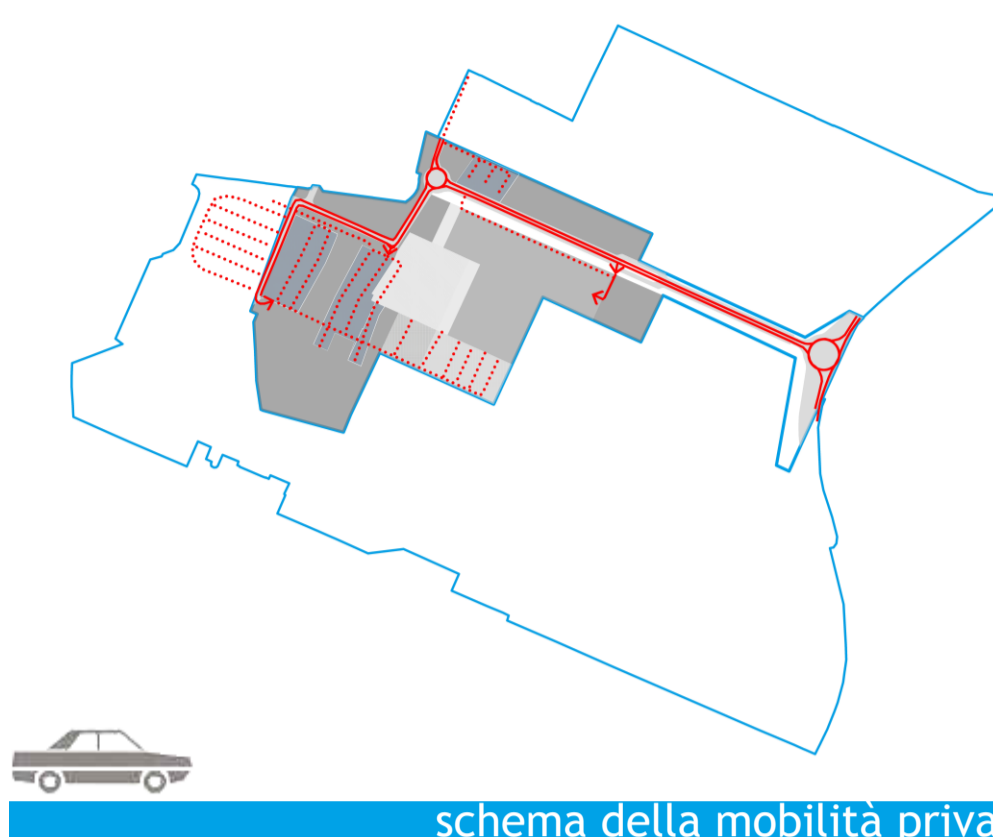
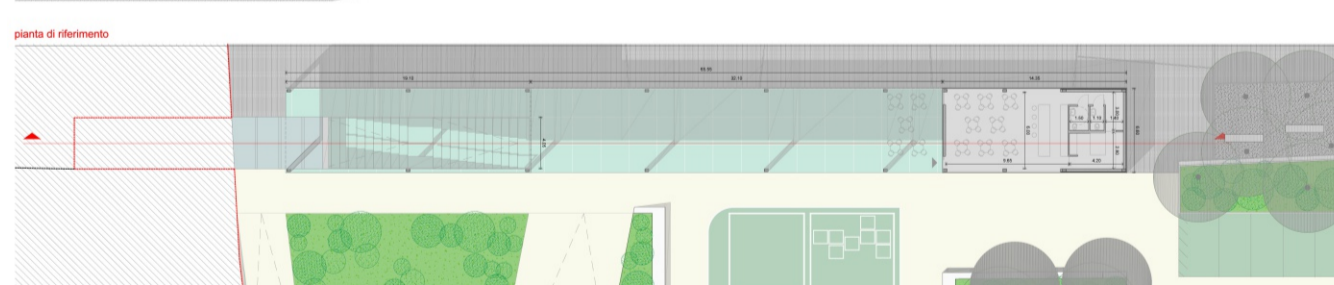
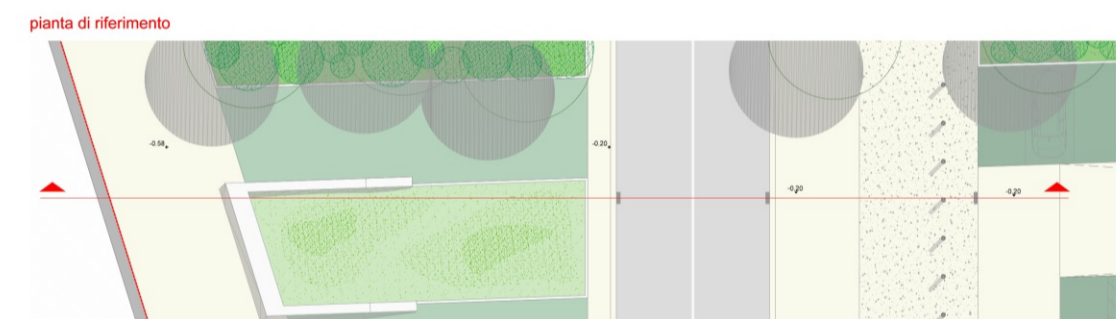
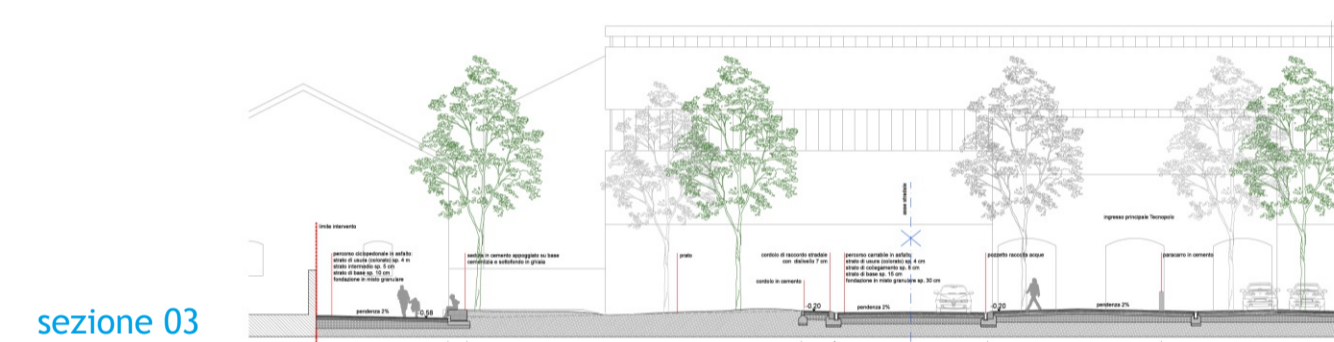



riferimento linee di sezione

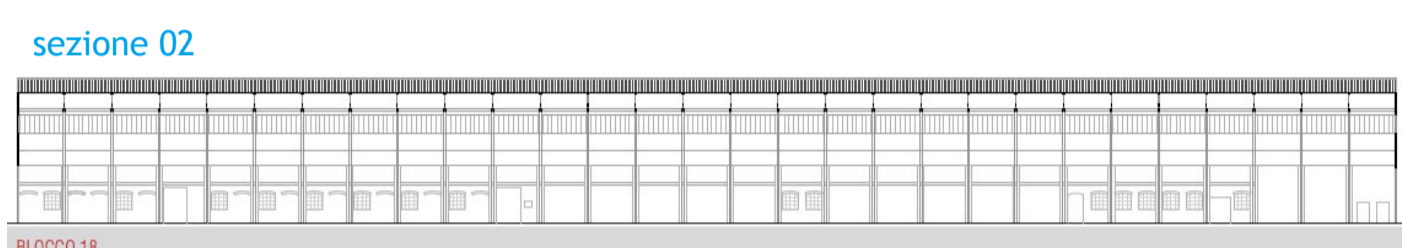


schema della mobilità privata

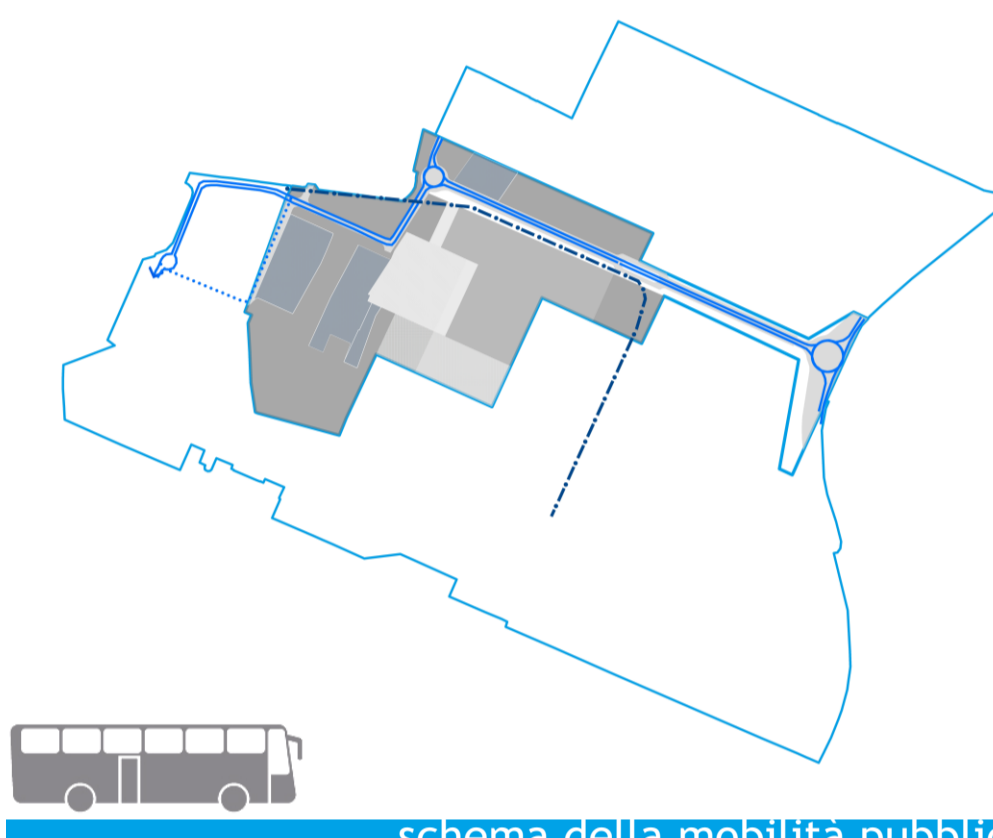

schema della mobilità pubblica

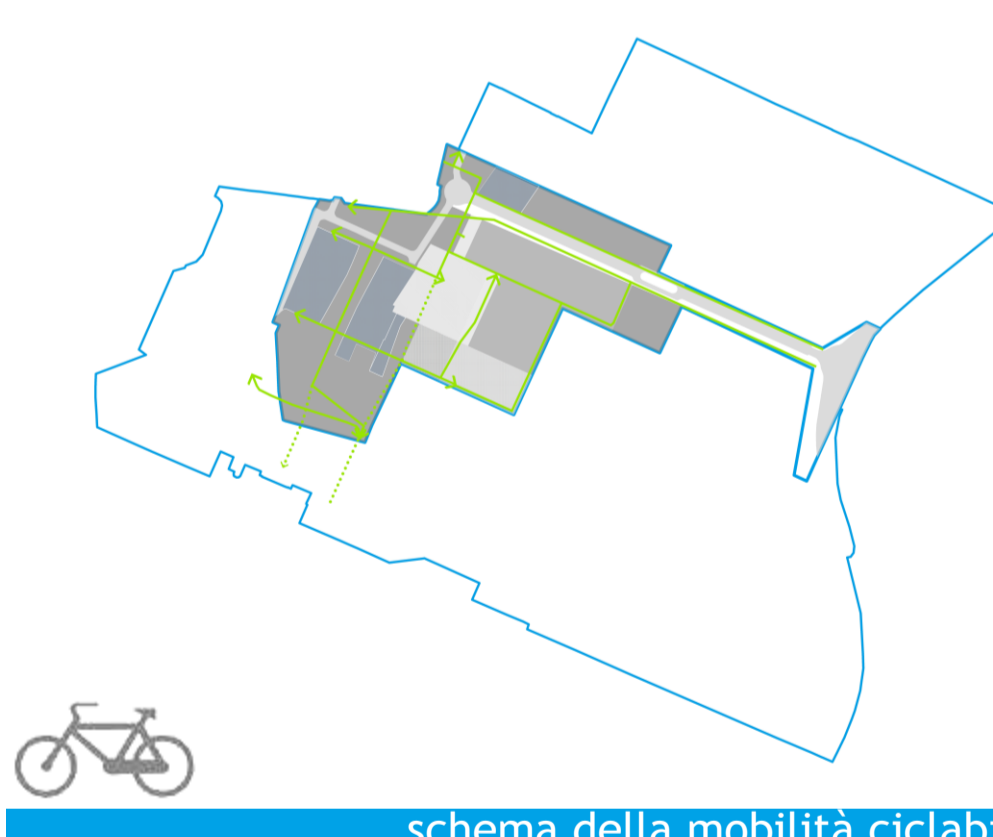

schema della mobilità ciclabile

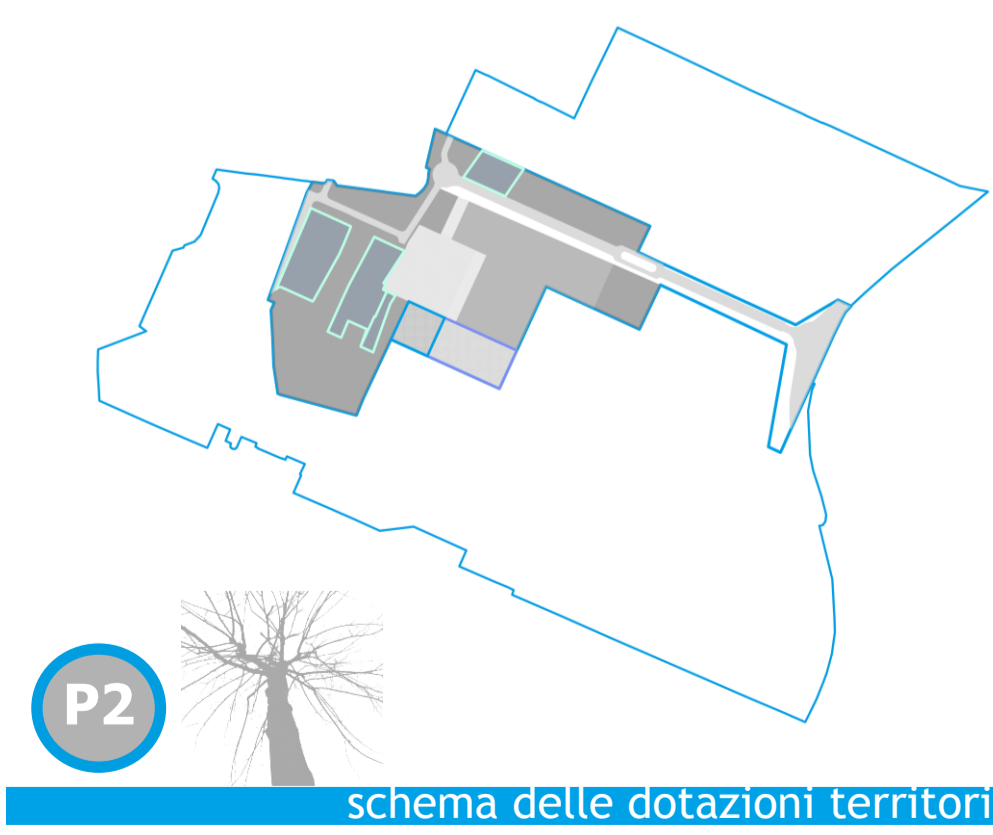

schema delle dotazioni territoriali




sezione A-A



sezione B-B




sezione C-C

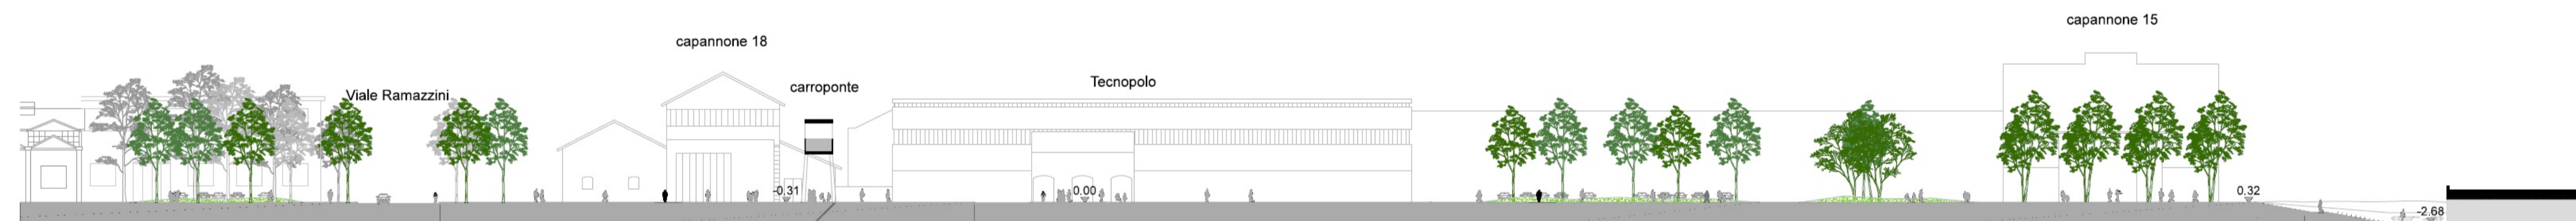


sezione D-D



sezione E-E

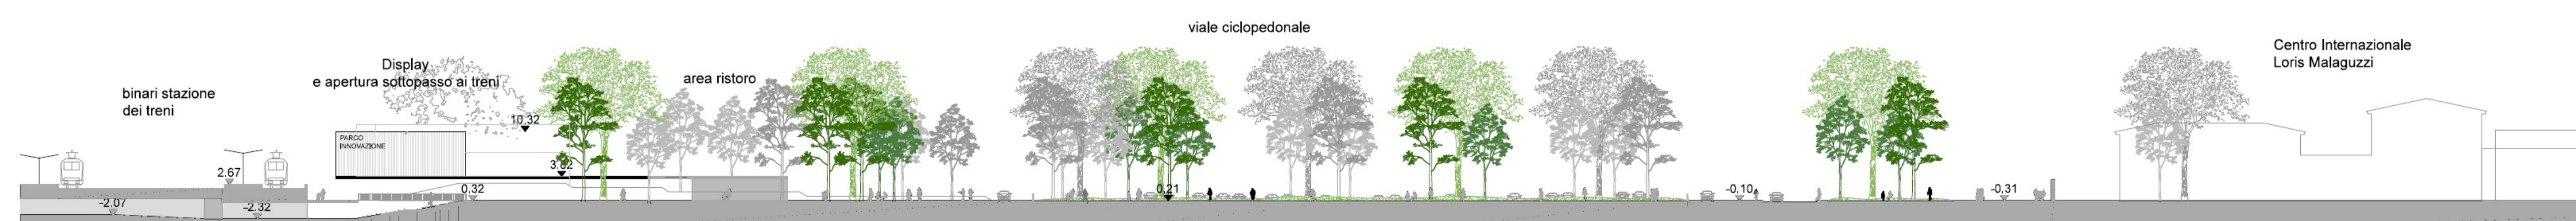

sezione F-F

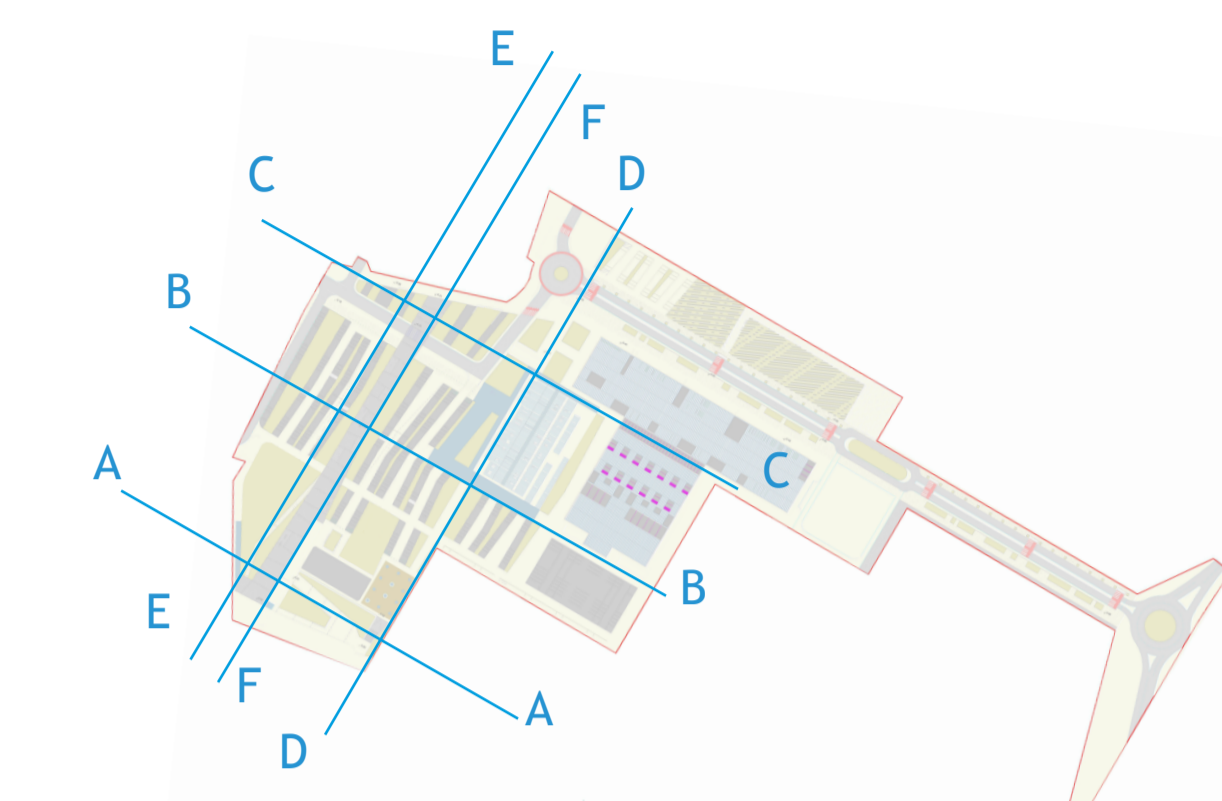

riferimento linee di sezione

