

Bito del progetto

P.R.U. IP-6 OSPIZIO
 Variante al PUA approvato dal Consiglio Comunale di Reggio Emilia con Delibera di Consiglio Comunale P.G. n. 18745/218 del 9/10/2006
 Via Emilia Ospizio – Comune di Reggio Emilia (RE)

committente
 – CONAD CENTRO NORD via Kennedy, 5 Campegine (RE) P.IVA 01751820356

titolo della tavola
 – PLANIMETRIA CON SEGNALETICA STRADALE DI PROGETTO
 SCHEMA DELLA VIABILITA'

num. pratica	data emissione	redatto da	rapp. disegni	lay-out	fase operativa	file
3854	OTTOBRE 2015	AA	1:1000	STAMPA	DEFINITIVO	3854D_A05-REV24.DWG
rev.	data	descrizione	redatto da			
A	LUGLIO 2016	RECEPIMENTO DELLE OSSERVAZIONI INDICATE DAL COMUNE CON LETTERA DEL 09/02/2016	O.G.			
B	OTTOBRE 2019	AGGIORNAMENTO FUNZIONI				
C	MAGGIO 2023	AGGIORNAMENTO PLANIMETRICO				
D	OTTOBRE 2023	AGGIORNAMENTO INGRESSI				
E	APRILE 2024	AGGIORNAMENTO				

Il responsabile della progettazione

Progettista

N°, tavola

orientamento




Arch. Andrea Malaguzzi

Ing. Tidano Ferri


Progettisti:
 Geom. Libero Bedogni
 Ing. Davide Bedogni
 Ing. Simone Galli
 Ing. Albertini Andrea

19

riferimento

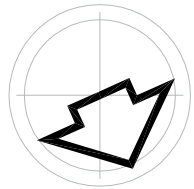

SCHEMA DEI PERCORSI PEDONALI E CICLABILI

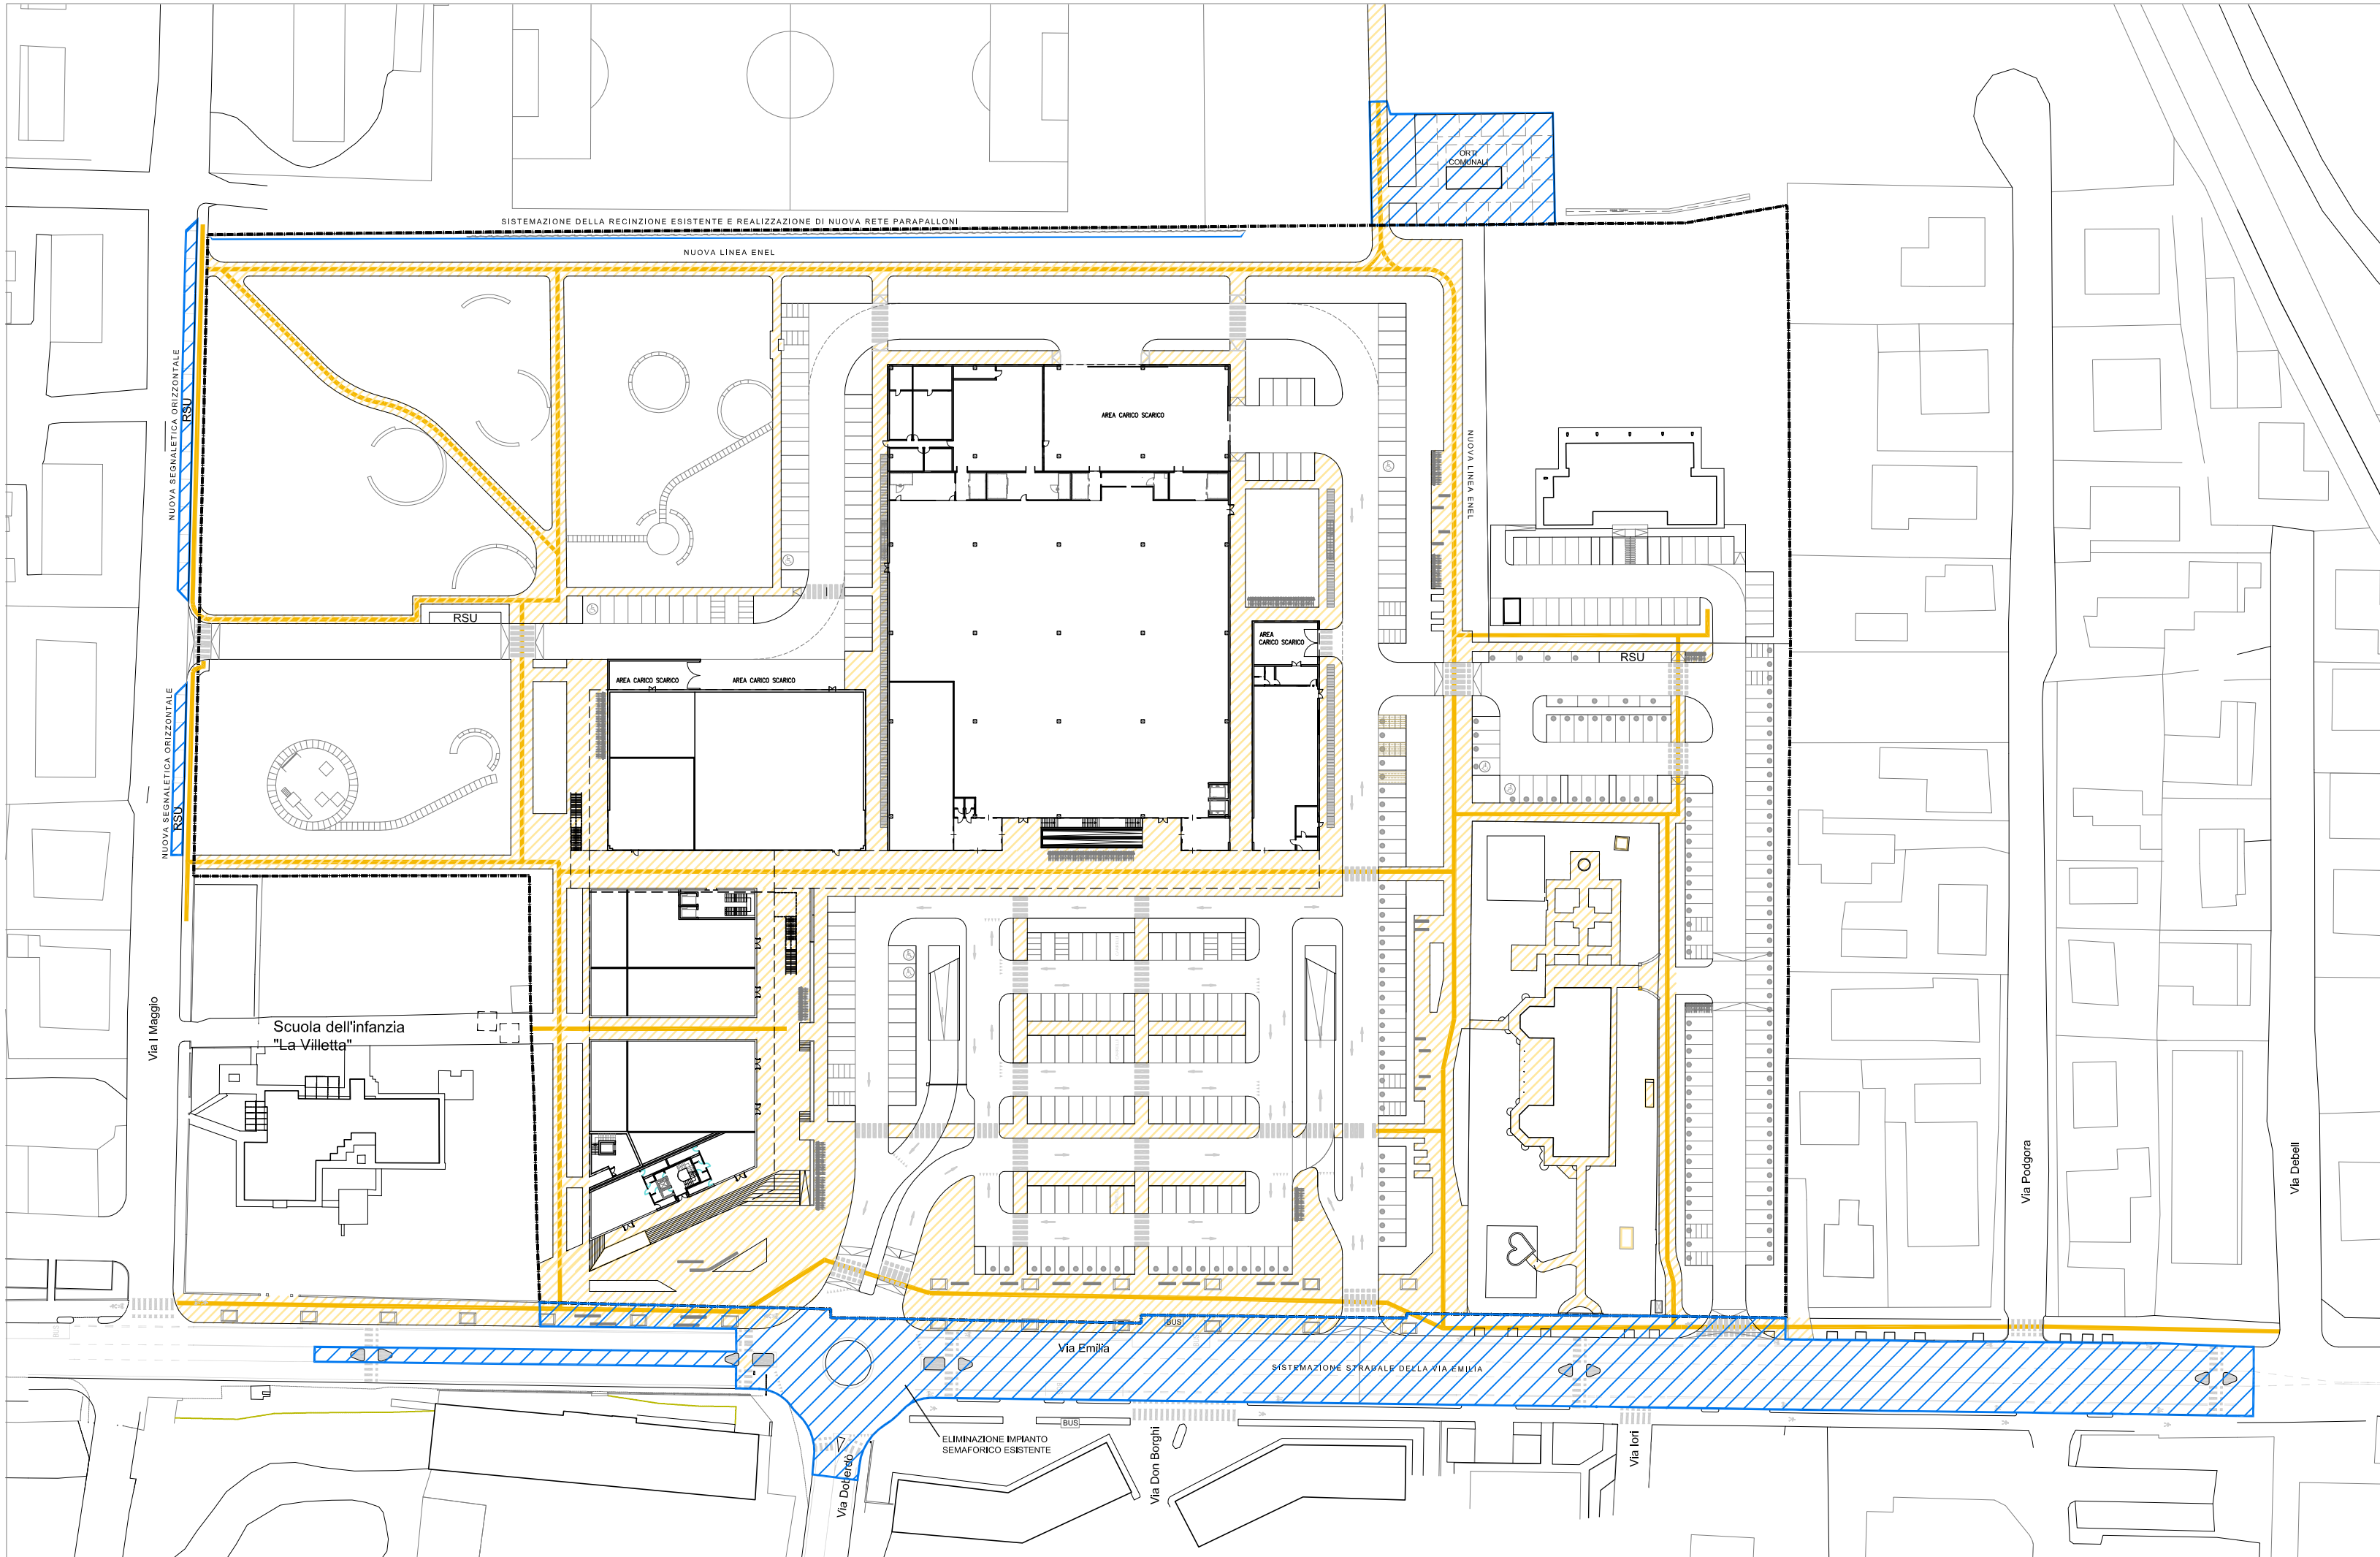

LEGENDA

- PERIMETRO DEL COMPARTO
- AREE D'INTERVENTO FUORI DAL PERIMETRO DI COMPARTO
- PERCORSI VEICOLARI E SENSI DI MARCIA
- PERCORSI DI INGRESSO ALLE RAMPE
- PERCORSI MEZZI DI APPROVVIGIONAMENTO
- PERCORSI PEDONALI E CICLABILI

PRINCIPALE SEGNALETICA STRADALE

- PRECEDENZA
- SENSO VIETATO
- SENSO UNICO
- ROTATORIA
- DIREZIONE OBBLIGATA

IL PROGETTO DEFINITIVO DELLE OPERE DI URBANIZZAZIONE SVILUPPERA' NEL DETTAGLIO IL PROGETTO DELLA SEGNALETICA STRADALE

SCHEMA DELLA VIABILITA' E DELLA SEGNALETICA STRADALE

