

titolo del progetto

**P.R.U. IP-6 OSPIZIO**

Variante al PUA approvato dal Consiglio Comunale di Reggio Emilia con Delibera di Consiglio Comunale  
P.G. n. 18745/218 del 9/10/2006

Via Emilia Ospizio - Comune di Reggio Emilia (RE)

committente

- CONAD CENTRO NORD via Kennedy, 5 Campegine (RE)

P.IVA 01751820356

titolo della tavola

- STATO DI FATTO PLANIMETRICO E ALTIMETRICO DELLA ZONA, PRIMA E DOPO L'INTERVENTO,  
CON L'INDIVIDUAZIONE DI UN CAPOSALDO FISSO PERMANENTE DA RIFERIRE ALLE CURVE DI LIVELLO  
ALLA MEDESIMA SCALA DELLA PLANIMETRIA DI PROGETTO

num. pratica	data emissione	redatto da	rapp. disegni	lay-out	fase operativa	file
3854	OTTOBRE 2015	A.A.	1: 500	Tav.5 Ril	DEFINITIVO	3854D R01-REVA.DWG


rev.	data	descrizione	redatto da
A	LUGLIO 2016	RECEPIMENTO DELLE OSSERVAZIONI INDICATE DAL COMUNE CON LETTERA DEL 09/02/2016	A.A.
B			
C			
D			
E			

Il responsabile della progettazione

Progettista

N°. tavola

orientamento

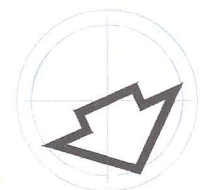

riferimento  
d

Progettisti:

Geom. Libero Bedogni  
Ing. Davide Bedogni  
Ing. Simone Caiti  
Ing. Albertini Andrea



**Titolo del progetto**  
**P.R.U. IP-6 OSPIZIO**  
 Variante al PUA approvato dal Consiglio Comunale di Reggio Emilia con Delibera di Consiglio Comunale  
 P.G. n. 18745/218 del 9/10/2006  
 Via Emilia Ospizio - Comune di Reggio Emilia (RE)

**committente**  
 CONAD CENTRO NORD via Kennedy, 5 Compagine (RE) P.IVA 01751820356

**Stato della tavola**  
 STATO DI FATTO PLANIMETRICO E ALTIMETRICO DELLA ZONA, PRIMA E DOPO L'INTERVENTO,  
 CON L'INDIVIDUAZIONE DI UN CAPOSALDO FISSO PERMANENTE DA RIFERIRE ALLE CURVE DI LIVELLO  
 ALLA MEDESIMA SCALA DELLA PLANIMETRIA DI PROGETTO

num. pratica	data emissione	redatto da	repr. disegno	lay-out	fase operativa	file
3854	OTTOBRE 2015	A.A.	1:500	Tov5 R8	DEFINITIVO	38540 ROT-REVA.DWG

rev.	data	descrizione	redatto da
A	LUGLIO 2016	RECEPIMENTO DELLE OSSERVAZIONI INDICATE DAL COMUNE CON LETTERA DEL 09/02/2016	A.A.
B			
C			
D			
E			

**il responsabile della progettazione**

Arch. Andrea Magazzini  
 Ing. Tiziano Ferri

**Progettisti:**  
 Geom. Libero Bredoge  
 Ing. Davide Bologni  
 Ing. Simone Cusi  
 Ing. Alberto Andrea

**N° tavola**  
 5

**orientamento**




**MONOGRAFIA DEL CAPOSALDO**

Caposaldo N. ST1  
 Coordinate  
 X (Est) = 49.980  
 Y (Nord) = -118.740  
 Z (Quota) = 50.80



**NOTE:**  
 CHIODO TOPOGRAFICO IN ACCIAIO INFISSO  
 NEL MANTO STRADALE DELLA PISTA CICLO-PEDONALE

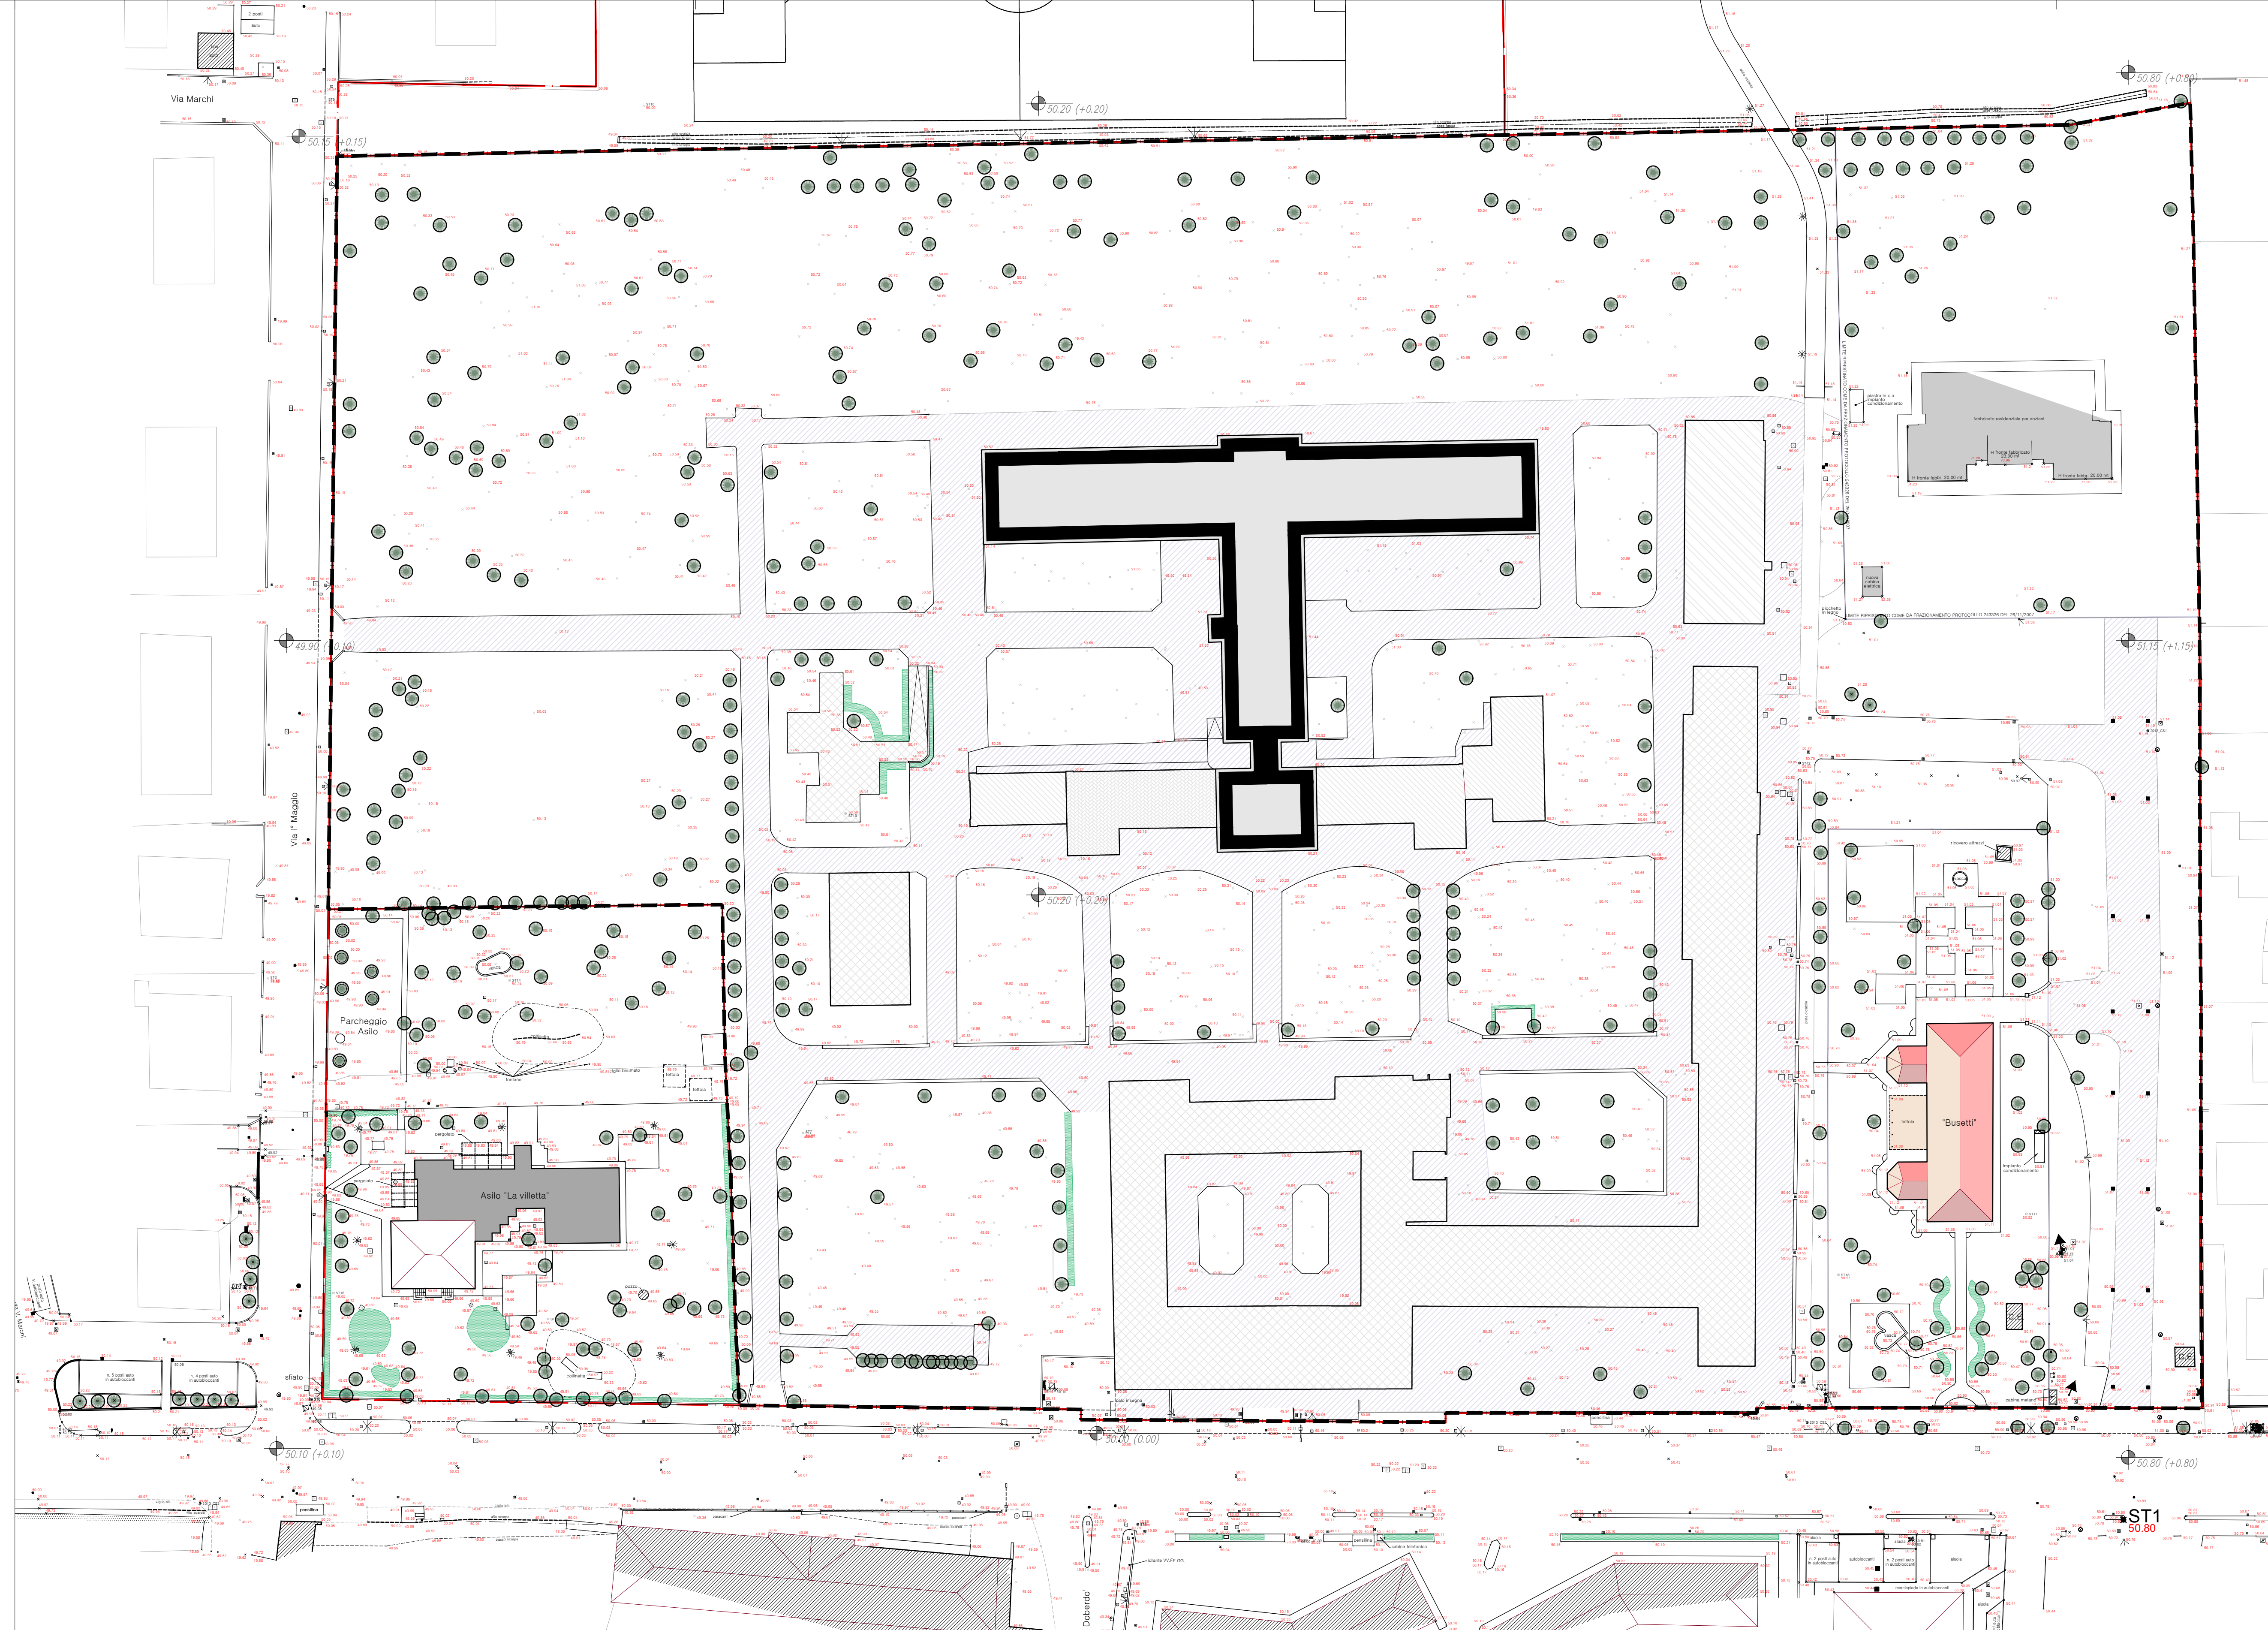

- |   |   |                                 |                               |
|---|---|---------------------------------|-------------------------------|
| PORZIONE DI CORPO DI FABBRICA CON PRESENZA DEL LIVELLO INTERRATO  | ZONA DOVE SI RISCONTRA LA PRESENZA PARZIALE DI CORDOLI, ASFALTO, PIASTRE IN CEMENTO, CORPI ILLUMINANTI E POZZETTI | LINEE DI DISCONTINUITA' TERRENO | POZZETTI OPERATORI TELEFONICI |
| PORZIONE DI CORPO DI FABBRICA CON PRESENZA DI CORDOLI E STRUTTURE CHE NE CONSENTONO ANCORA LA TOTALE O PARZIALE IDENTIFICAZIONE | FABBRICATI  | POZZETTI GENERICI               | IMPIANTISTICA RETE TELEFONICA |
| PORZIONE DI CORPO DI FABBRICA CON PRESENZA DEL PAVIMENTO DEL PIANO TERRA  | MURETTI E RECIZIONI   | POZZETTI FOGNATURA              | ESSENZE E SIEPI               |
| CORPO DI FABBRICA CON PRESENZA DEL SOLAIO RELATIVO AL PRIMO IMPALCATO   | CORDOLI   | CADITOIE E GRIGLIE              | PALINA TELERISCALDAMENTO      |
| CORPI DI FABBRICA NON PIU' IDENTIFICABILI   | MANUFATTI   | POZZETTI TELERISCALDAMENTO      | LAMPIONI E PASTORALI          |
|   |   |                                 | PUNTI DI RILIEVO              |

