

titolo del progetto

P.R.U. IP-6 OSPIZIO
Variante al PUA approvato dal Consiglio Comunale di Reggio Emilia con Delibera di Consiglio Comunale
P.G. n. 18745/218 del 9/10/2006
Via Emilia Ospizio - Comune di Reggio Emilia (RE)

committente

- CONAD CENTRO NORD via Kennedy, 5 Campegine (RE) P.IVA 01751820356

titolo della tavola

- PLANIMETRIA CON SEGNALETICA STRADALE DI PROGETTO
SCHEMA DELLA VIABILITA'


num. pratica	data emissione	redatto da	rapp. disegni	lay-out	fase operativa	file
3854	OTTOBRE 2015	AA	1:1000	STAMPA	DEFINITIVO	3854D_A05-REV22.DWG
rev.	data	descrizione	redatto da			
A	LUGLIO 2016	RECEPIMENTO DELLE OSSERVAZIONI INDICATE DAL COMUNE CON LETTERA DEL 09/02/2016	O.G.			
B	OTTOBRE 2019	AGGIORNAMENTO FUNZIONI				
C	MAGGIO 2023	AGGIORNAMENTO PLANIMETRICO				
D						
E						

Il responsabile della progettazione


Progettista

N. tavola

orientamento

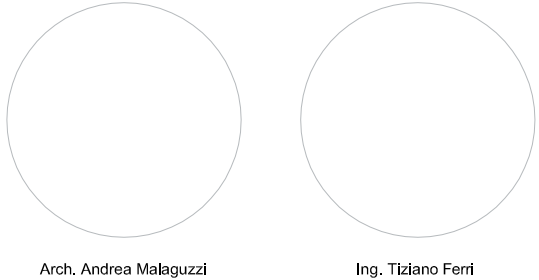

19

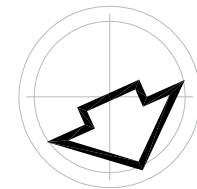


referimento

Arch. Andrea Malaguzzi

Ing. Tiziano Ferri

Progettisti:
Geom. Libero Bedogni
Ing. Davide Bedogni
Ing. Simone Cali
Ing. Albertini Andrea

SCHEMA DEI PERCORSI PEDONALI E CICLABILI

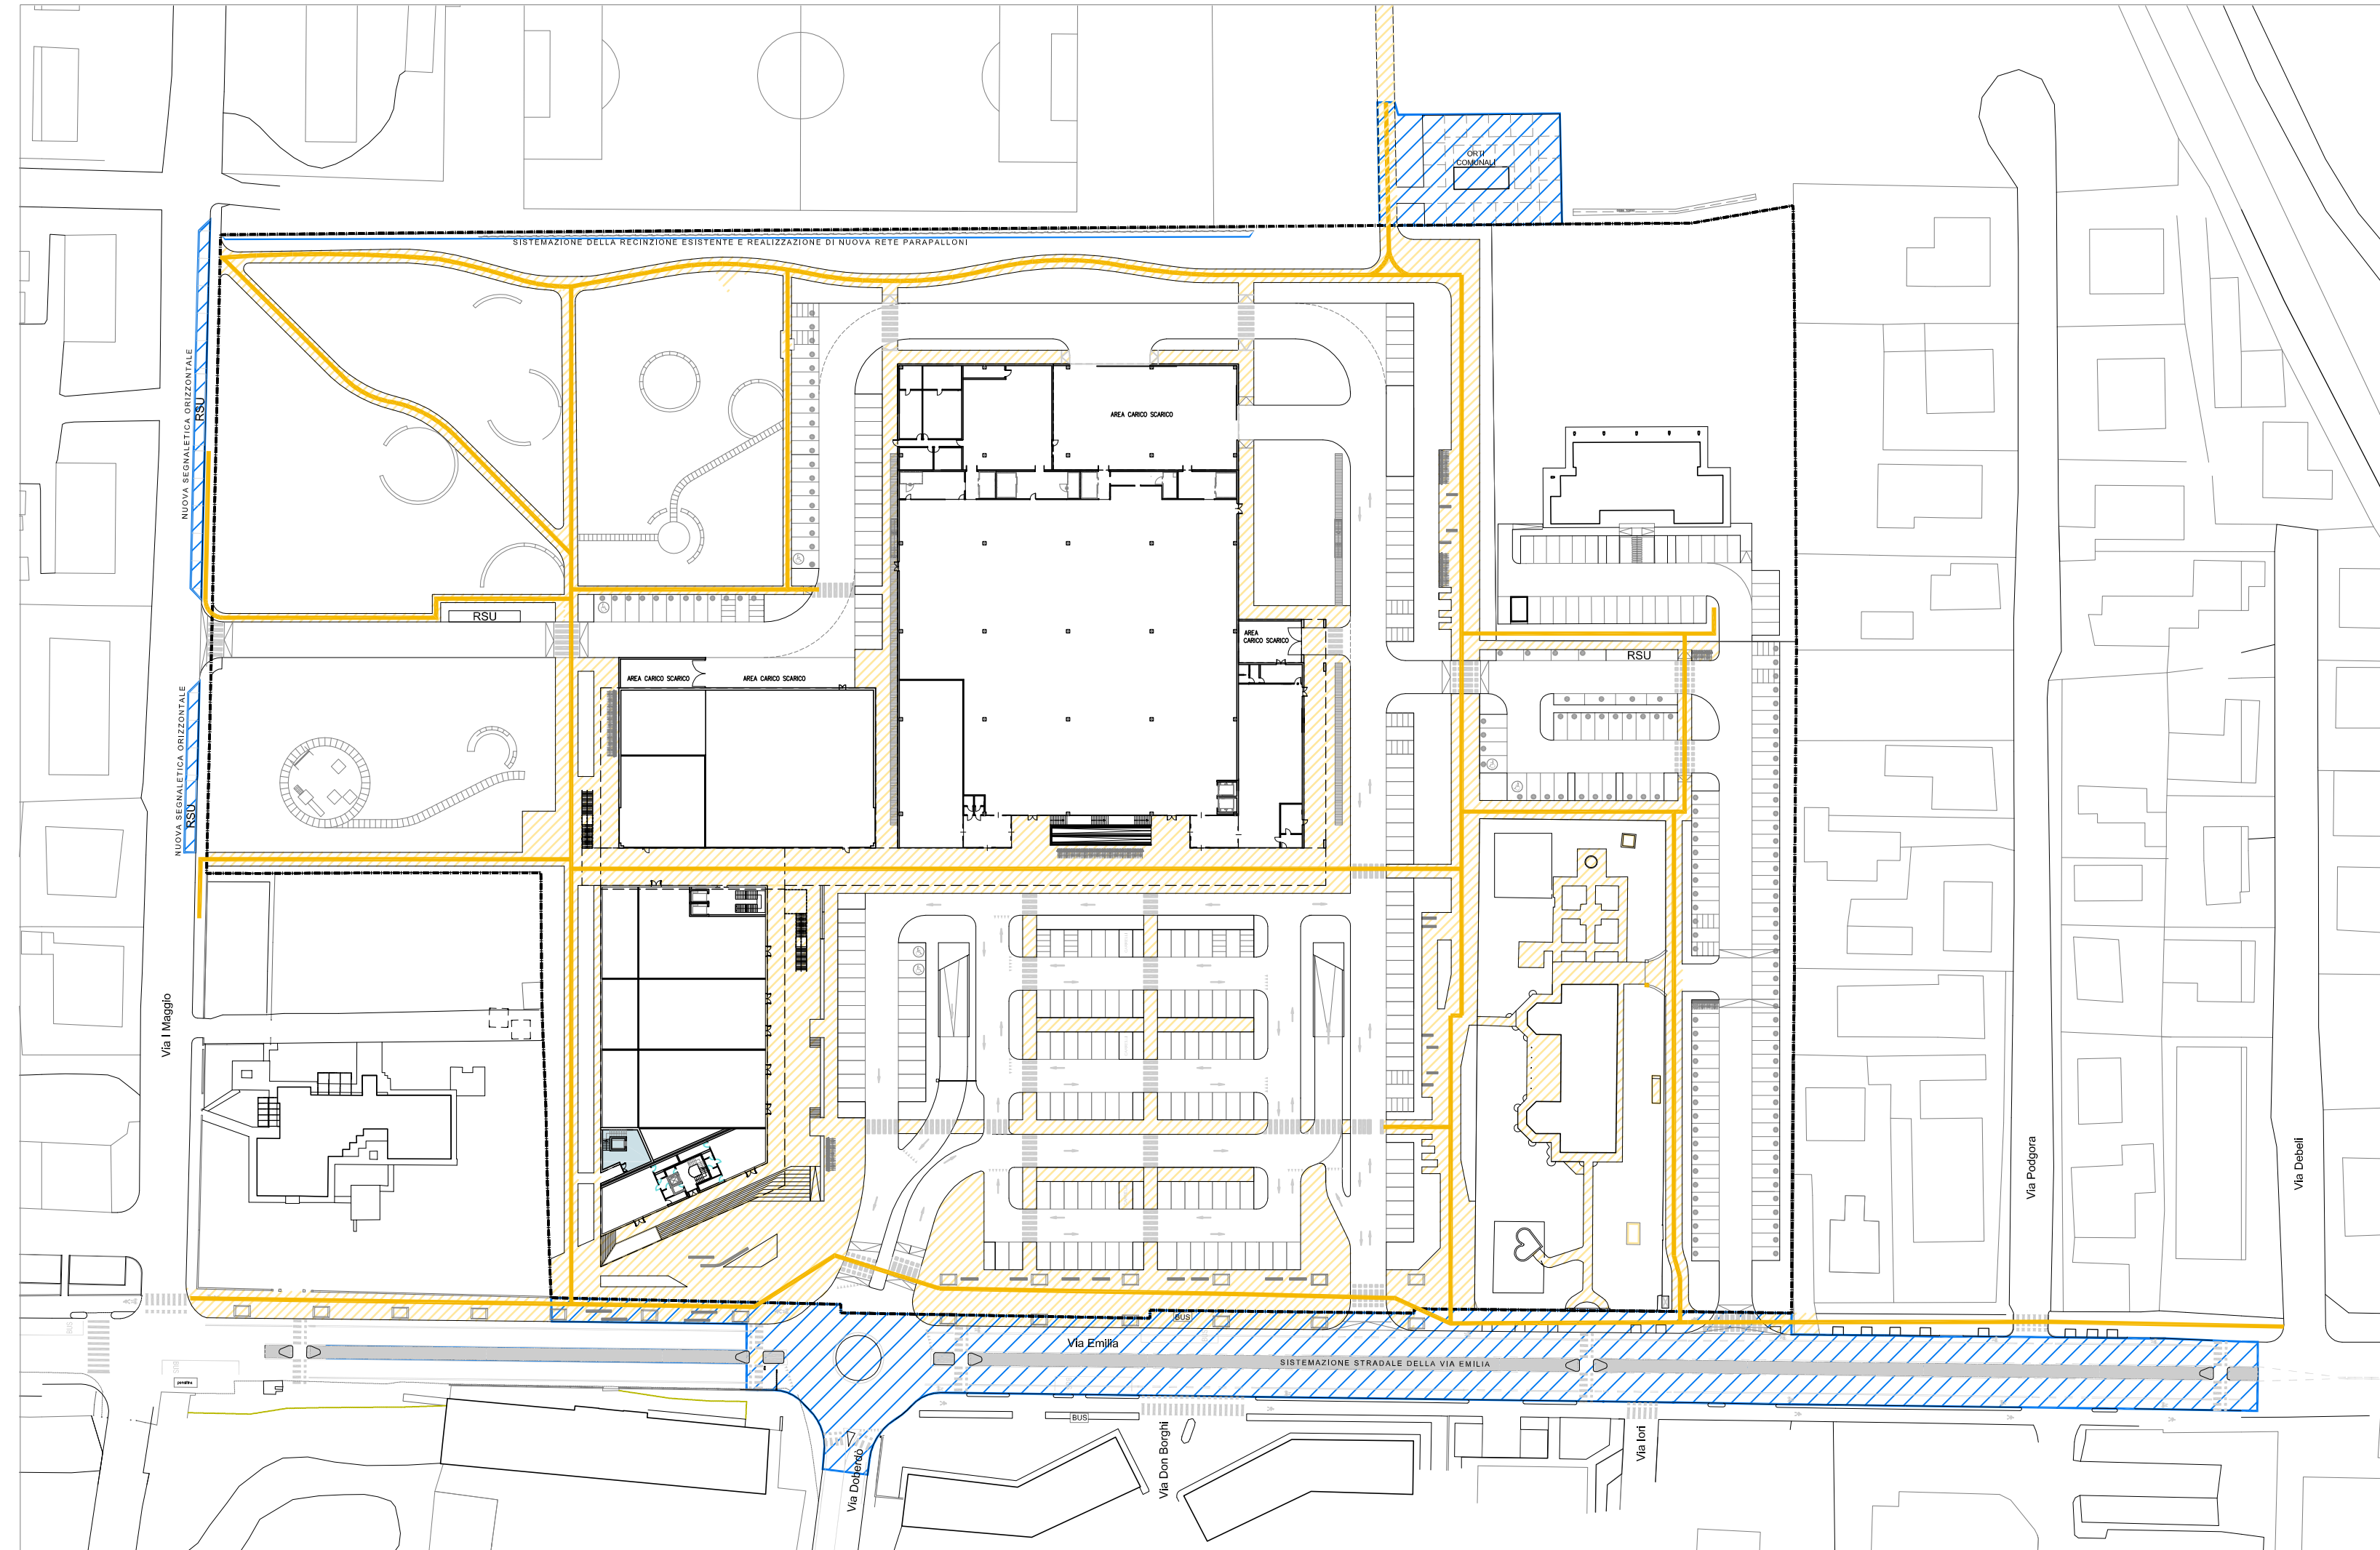

LEGENDA

- PERIMETRO DEL COMPARTO
- AREE D'INTERVENTO FUORI DAL PERIMETRO DI COMPARTO
- PERCORSI VEICOLARI E SENSI DI MARCIA
- PERCORSI DI INGRESSO ALLE RAMPE
- PERCORSI MEZZI DI APPROVVIGIONAMENTO
- PERCORSI PEDONALI E CICLABILI

PRINCIPALE SEGNALETICA STRADALE

- PRECEDENZA
- SENSO VIETATO
- SENSO UNICO
- ROTATORIA
- DIREZIONE OBBLIGATA

IL PROGETTO DEFINITIVO DELLE OPERE DI URBANIZZAZIONE SVILUPPERA' NEL DETTAGLIO IL PROGETTO DELLA SEGNALETICA STRADALE

SCHEMA DELLA VIABILITA' E DELLA SEGNALETICA STRADALE

