

titolo del progetto

P.R.U. IP-6 OSPIZIO

Variante al PUA approvato dal Consiglio Comunale di Reggio Emilia con Delibera di Consiglio Comunale
P.G. n. 18745/218 del 9/10/2006

Via Emilia Ospizio - Comune di Reggio Emilia (RE)

committente

- CONAD CENTRO NORD via Kennedy, 5 Campegine (RE)

P.IVA 01751820356

titolo della tavola

- PROGETTO DI MASSIMA DELL'IMPIANTO DI ILLUMINAZIONE PUBBLICA

num. pratica	data emissione	redatto da	rapp. disegni	lay-out	fase operativa	file
3854	OTTOBRE 2015	AA	1:1000	Tav.21 I.P.	DEFINITIVO	3854D T01-REVA.DWG


rev.	data	descrizione	redatto da
A	LUGLIO 2016	RECEPIMENTO DELLE OSSERVAZIONI INDICATE DAL COMUNE CON LETTERA DEL 09/02/2016	A.A.
B			
C			
D			
E			

Il responsabile della progettazione

Progettista

N°. tavola

orientamento

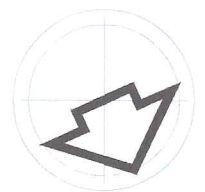

riferimento

m

Progettisti:

Geom. Libero Bedogni
Ing. Davide Bedogni
Ing. Simone Caiti
Ing. Albertini Andrea

titolo del progetto

P.R.U. IP-6 OSPIZIO

Variante al PUA approvato dal Consiglio Comunale di Reggio Emilia con Delibera di Consiglio Comunale
P.G. n. 18745/218 del 9/10/2006

Via Emilia Ospizio - Comune di Reggio Emilia (RE)

committente

- CONAD CENTRO NORD via Kennedy, 5 Campegine (RE)

P.IVA 01751820356

titolo della tavola

- PROGETTO DI MASSIMA DELL'IMPIANTO DI ILLUMINAZIONE PUBBLICA

num. pratica	data emissione	redatto da	rapp. disegni	lay-out	fase operativa	file
3854	OTTOBRE 2015	AA	1:1000	Tov.21 I.P.	DEFINITIVO	38540 T01-REVA.DWG




rev.	data	descrizione	redatto da
A	LUGLIO 2016	RECEPIMENTO DELLE OSSERVAZIONI INDICATE DAL COMUNE CON LETTERA DEL 09/02/2016	A.A.
B			
C			
D			
E			

Il responsabile della progettazione

Progettista

N°. tavola

orientamento

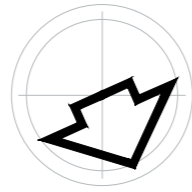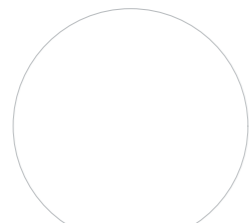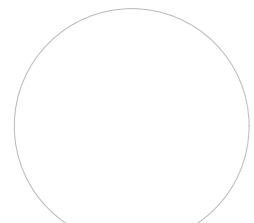


Arch. Andrea Malaguzzi

Ing. Tiziano Ferri

Progettisti:

Geom. Libero Bedogni
Ing. Davide Bedogni
Ing. Simone Caiti
Ing. Albertini Andrea

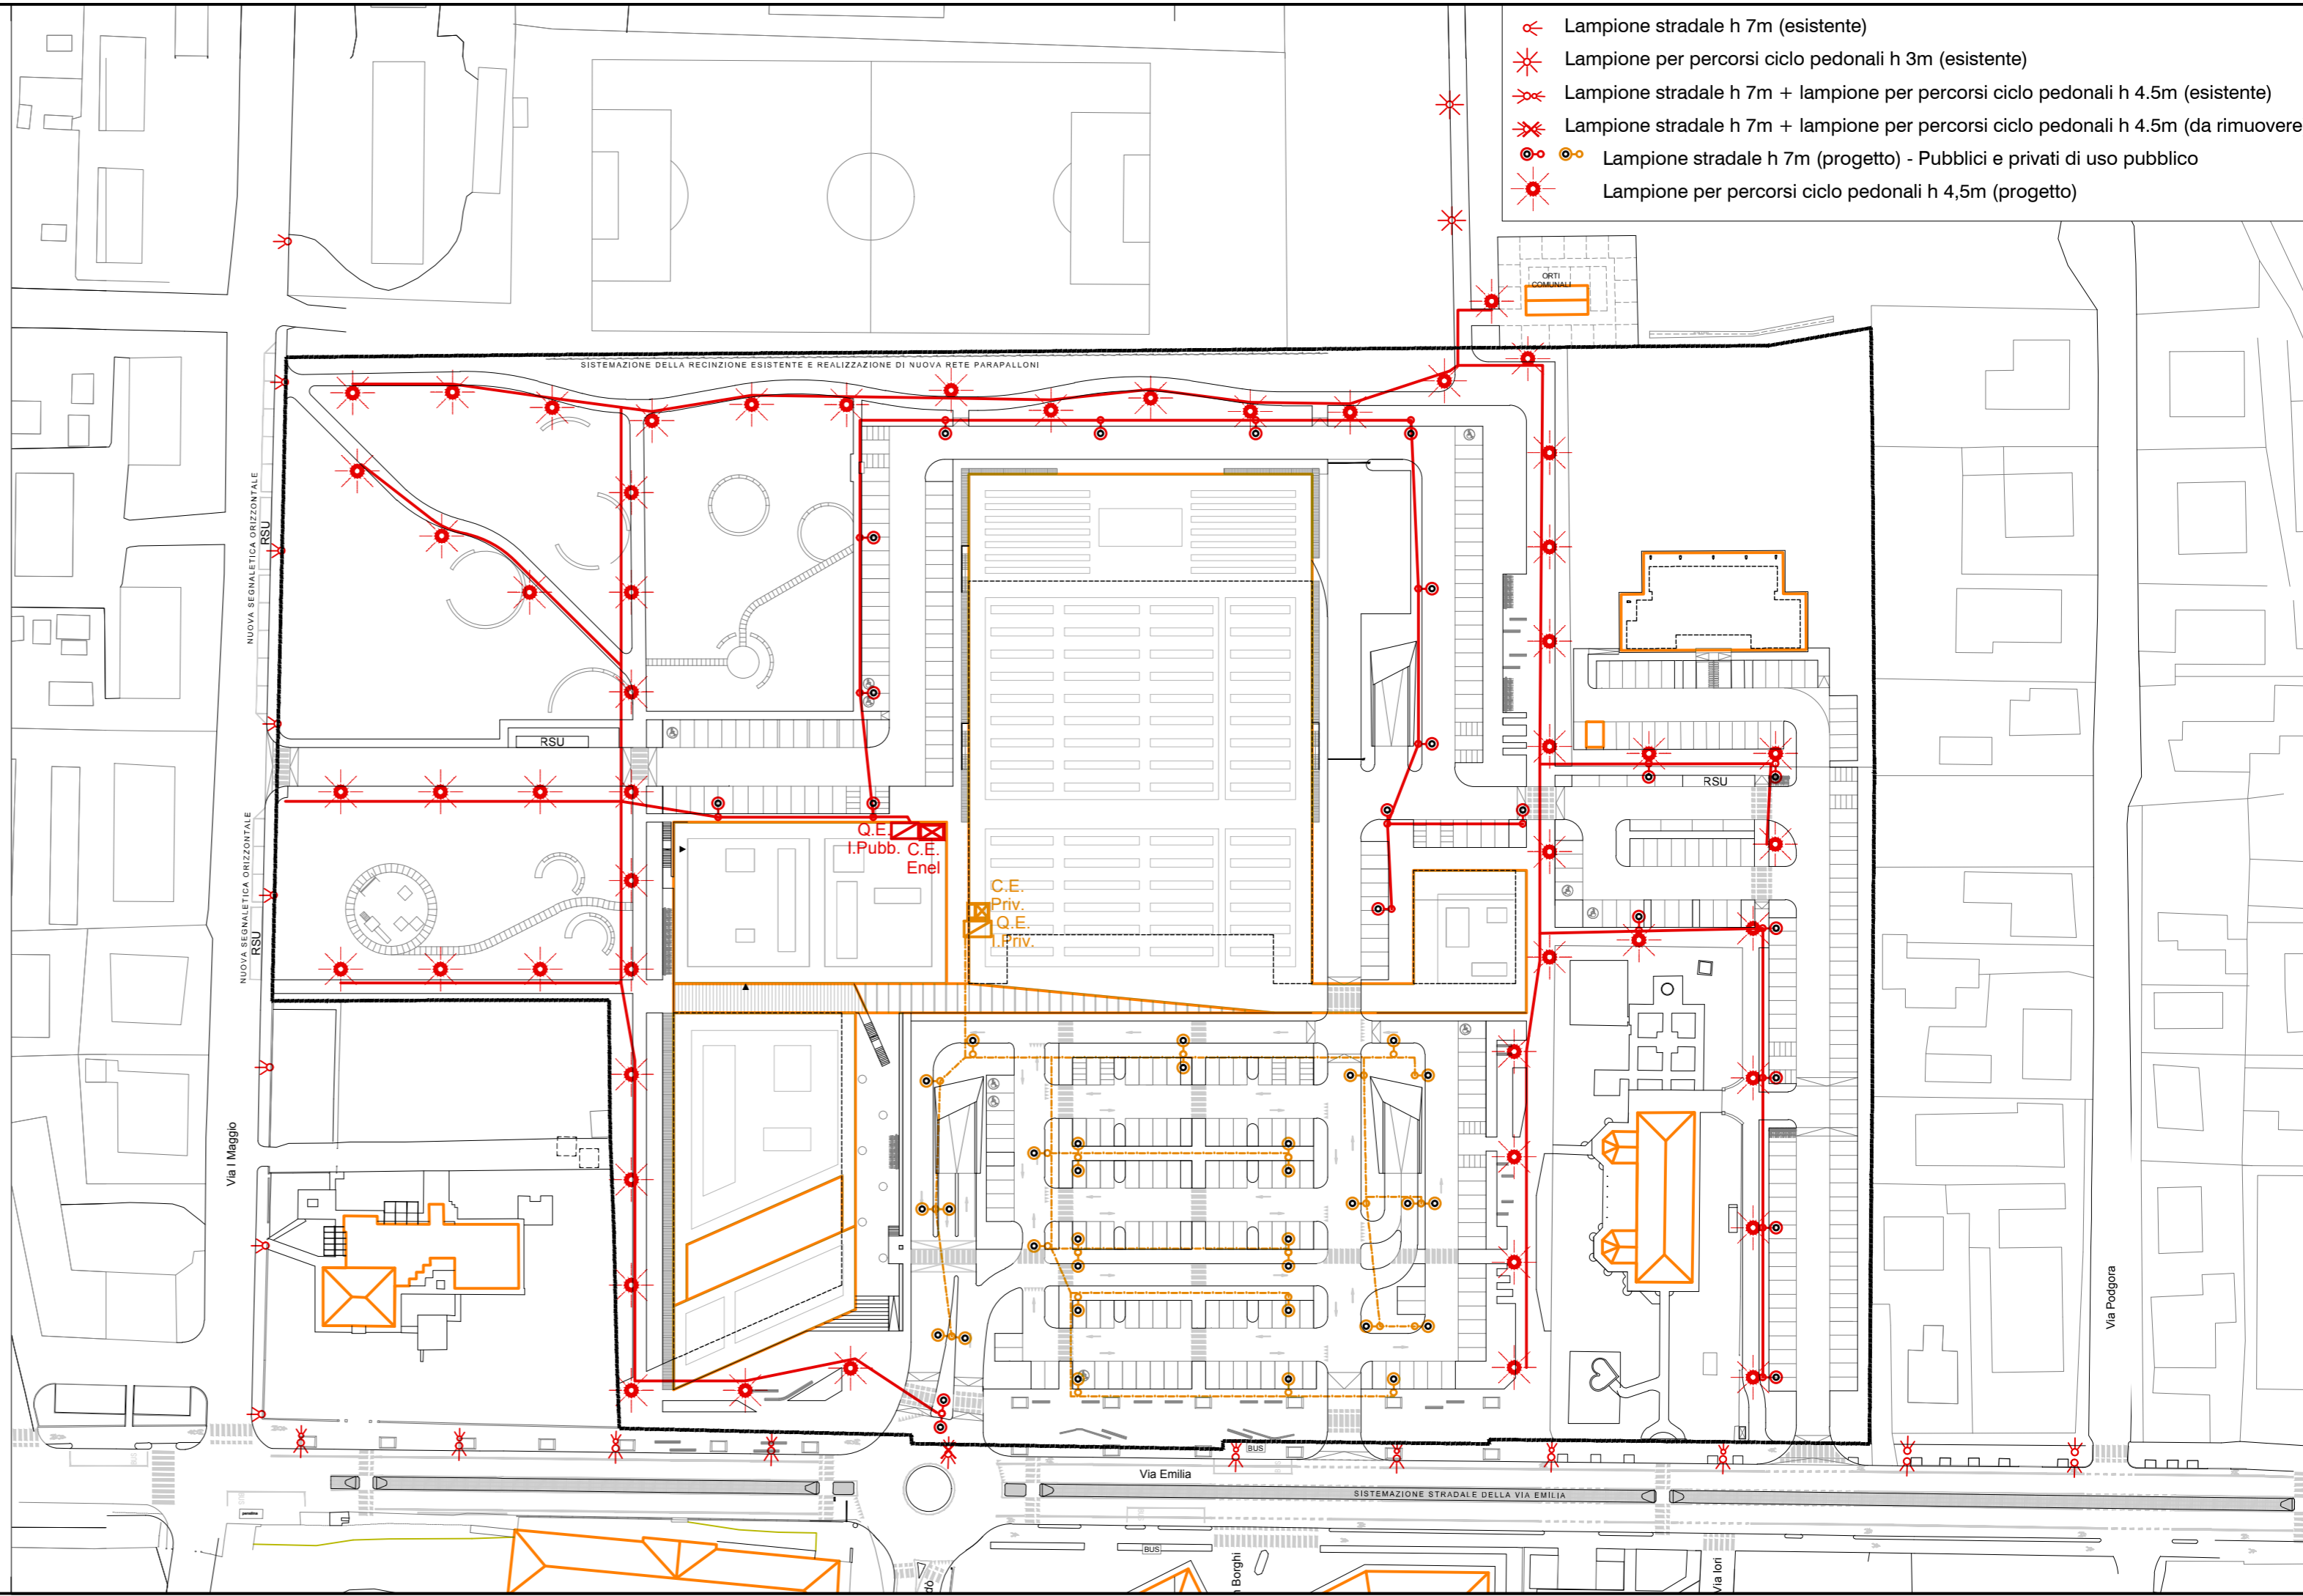

- Lampione stradale h 7m (esistente)
- Lampione per percorsi ciclo pedonali h 3m (esistente)
- Lampione stradale h 7m + lampione per percorsi ciclo pedonali h 4.5m (esistente)
- Lampione stradale h 7m + lampione per percorsi ciclo pedonali h 4.5m (da rimuovere)
- Lampione stradale h 7m (progetto) - Pubblici e privati di uso pubblico
- Lampione per percorsi ciclo pedonali h 4,5m (progetto)

Via I Maggio

Via Podgora

Via Emilia

Borgh

Via Iori

RSU

RSU

O.E.I.
I.Pubb. C.E.
Enel

C.E.
Priv.
O.E.
I.Priv.

SISTEMAZIONE DELLA RECINZIONE ESISTENTE E REALIZZAZIONE DI NUOVA RETE PARAPALLONI

SISTEMAZIONE STRADALE DELLA VIA EMILIA