



COMUNE DI REGGIO EMILIA
ATTUAZIONE DEL POC 2014-2018

PIANO URBANISTICO ATTUATIVO DI INIZIATIVA PRIVATA

COMPARTO ANS 2-2a
Viale Luxemburg

COMMITTENTE: CONAD CENTRO NORD s.c.
via Kennedy n°5
42040 Campegine (RE)


PROGETTO: Lauro Sacchetti Associati

PROGETTO
PAESAGGISTICO: dott. Giuseppe Baldi
landscape_garden design


descrizione	data:	scala:	cdx:
	23 - 04 - 2015	1:500	A1430
	aggiornamenti: 19 - 10 - 2015 21 - 01 - 2016	orientamento	tavola n.
PROGETTO PRELIMINARE DEL VERDE E DI AMBIENTAZIONE PAESAGGISTICA			6.1

Lauro Sacchetti Associati
studio tecnico di progettazione e consulenza

Via del Chionso, 28/a - 42122 Reggio Emilia - E-Mail: info@studiosla.it
Tel. 0522-271401 - Fax 0522-923700 - P.I. 01612630358

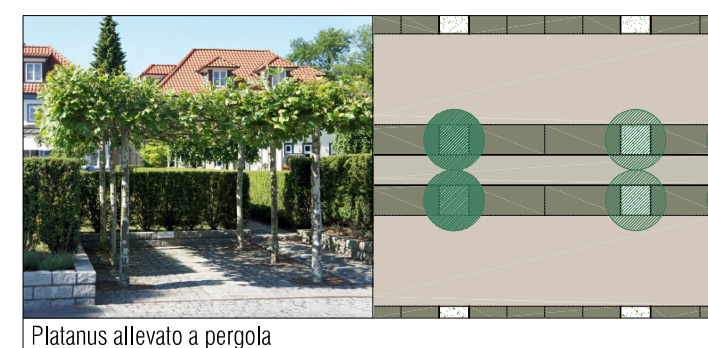


Platanus allevato a pergola

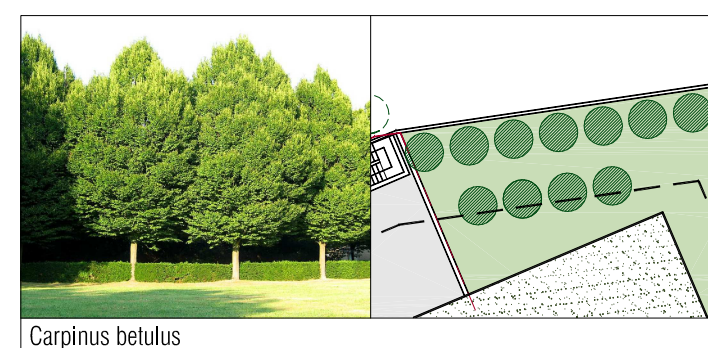


Carpinus betulus



Morus plataniifolia "Fruitless"

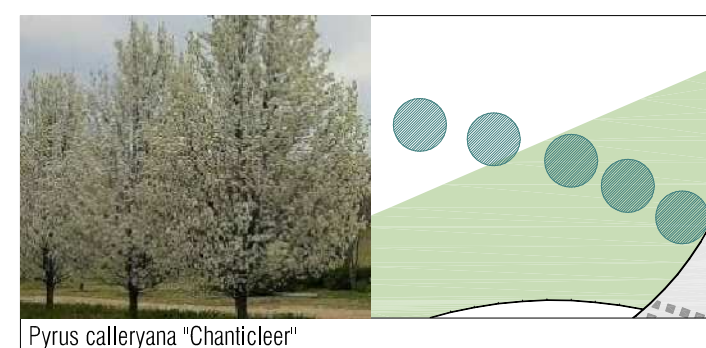

Pyrus calleryana "Chanticleer"

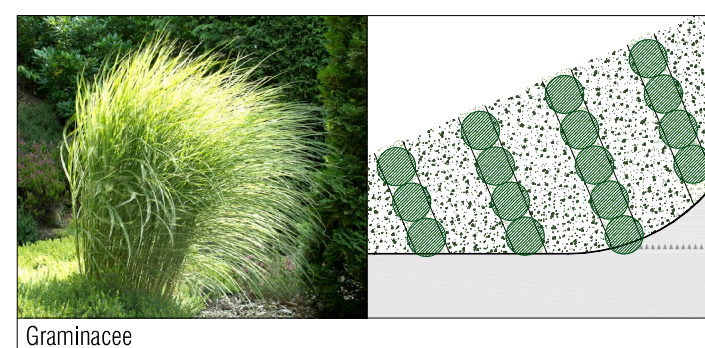


Graminacee




Quercus robur


Dieci esemplari di Quercus robur già adulti, messi a dimora in sostituzione delle querce abbattute in Via Rosa Luxemburg.

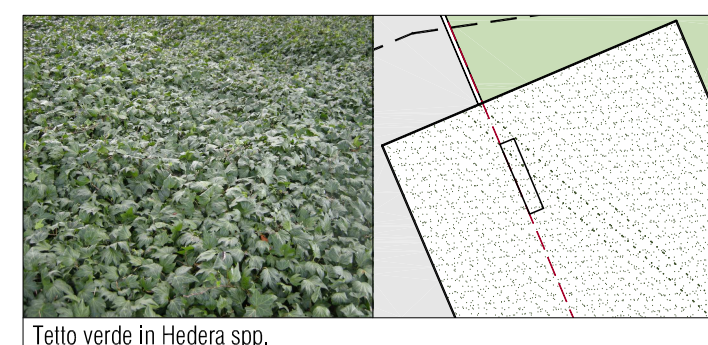

Tetto verde in Hedera spp.

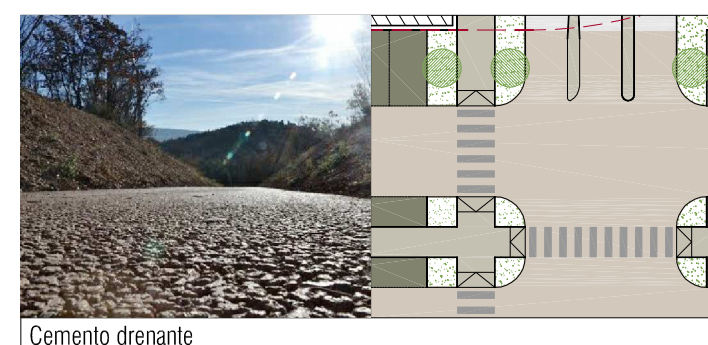


Cemento drenante

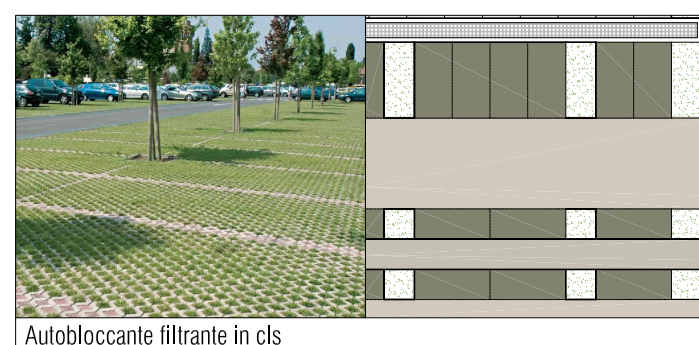

Autobloccante filtrante in cls



Prato

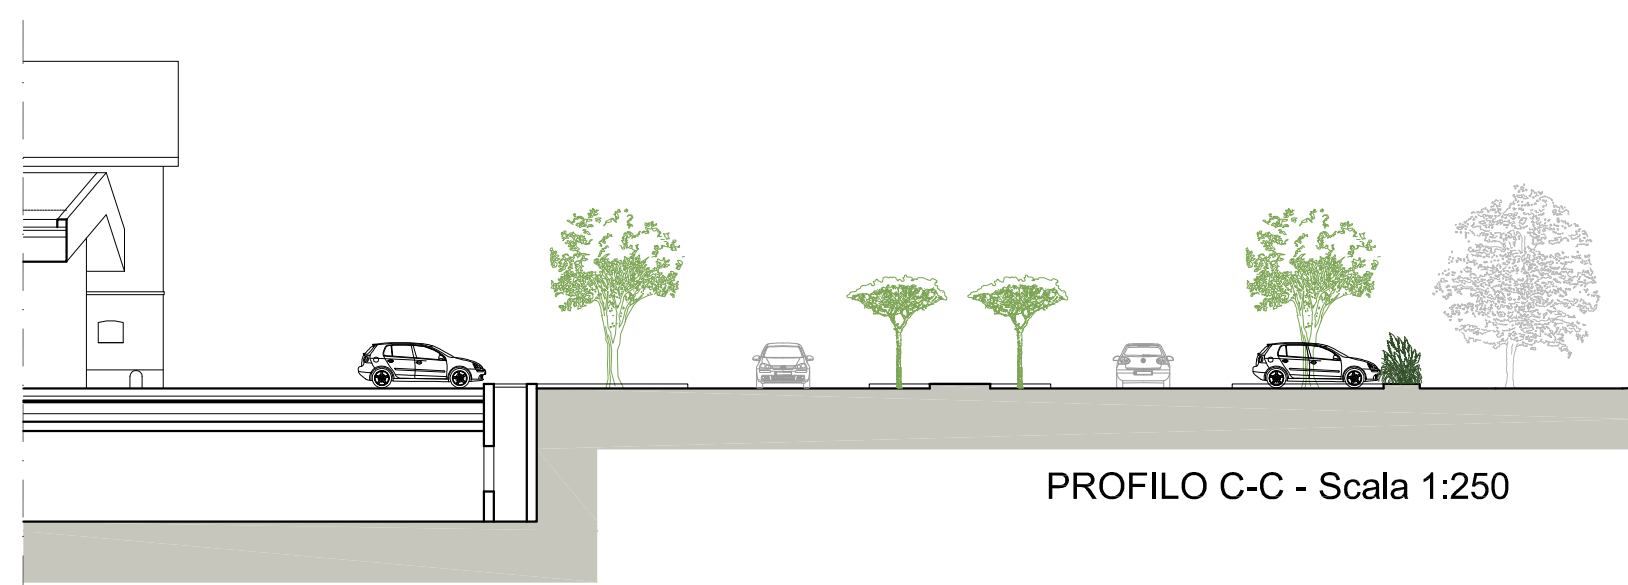


PROFILO C-C - Scala 1:250

SPECIE	QUANTITA'
Platanus a pergola	48
Carpinus betulus	63
Morus plataniifolia "Fruitless"	73
Pyrus calleryana "Chanticleer"	42
Quercus robur	10
TOTALE IN PROGETTO	236
Alberature esistenti	9
TOTALE	245

Densità arborea richiesta (55 A/ha) = 164 A
Densità arbustiva richiesta (80 Ar/ha) = 238 Ar

Dieci esemplari di Quercus robur già adulti, messi a dimora in sostituzione delle querce abbattute in Via Rosa Luxemburg.

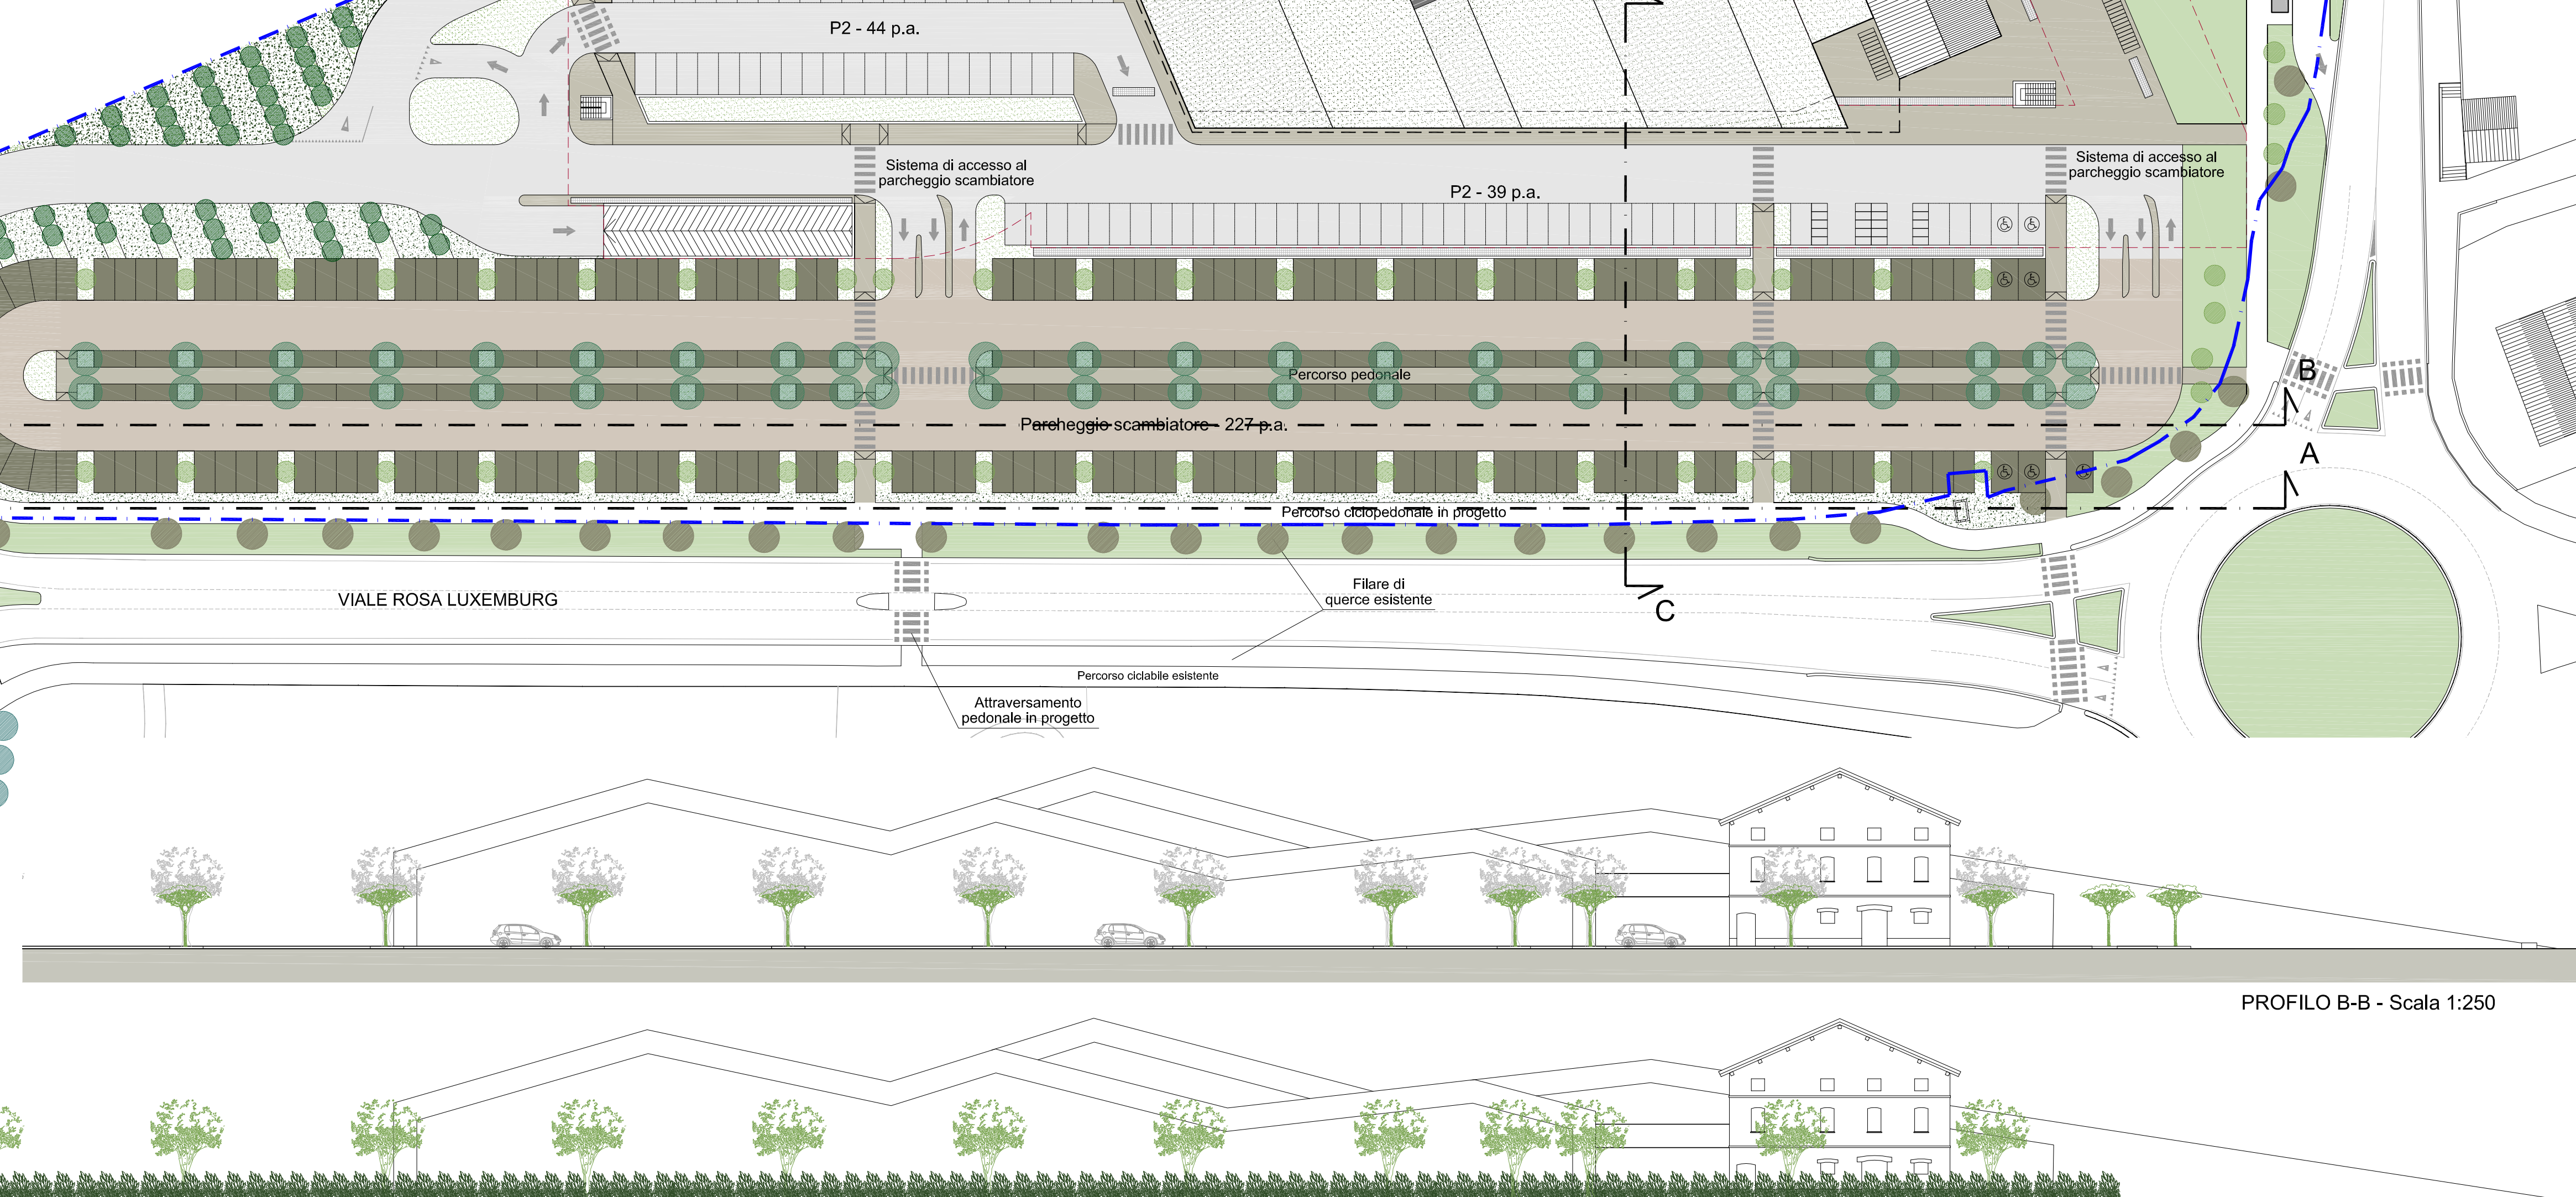

PROFILO B-B - Scala 1:250

PROFILO A-A - Scala 1:250