


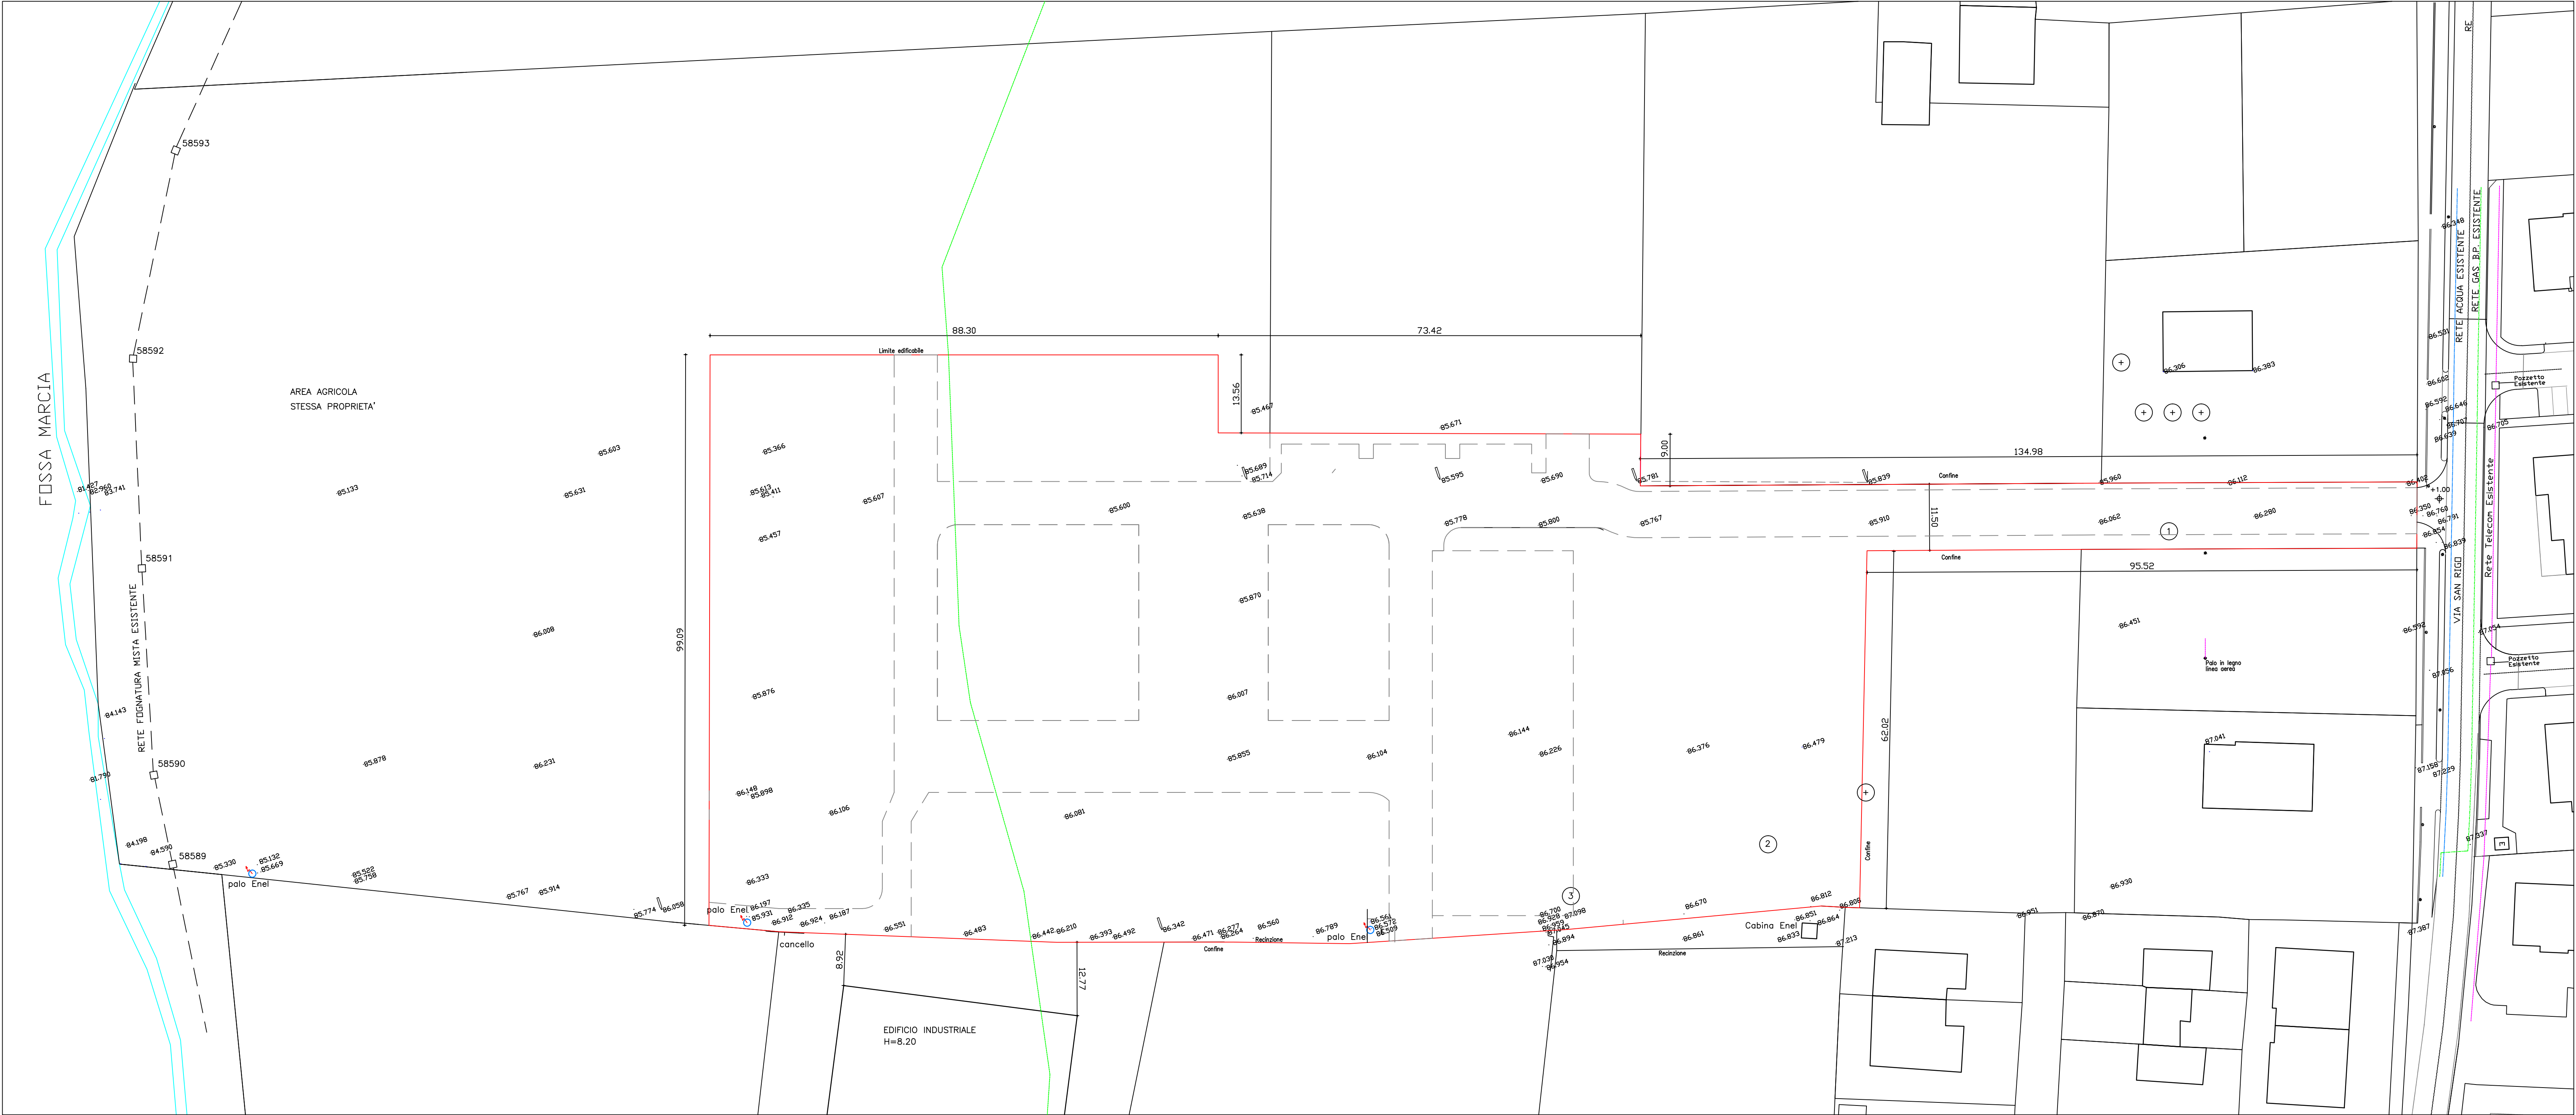

LEGENDA:

Caposaldo
(+1.00 = 86.70)


PERIMETRO St Intervento PUA
MO. 19338

LIMITE FASCIA DI VALENZA
DEL VINCOLO " GALASSO"

ALBERI ESISTENTI

- 1 - Prunus diam. 7cm
2 - Cydonia oblonga diam. 8cm
3 - Prunus diam. 22cm

ALBERI ESISTENTI
ESTERNI AL COMPARTO

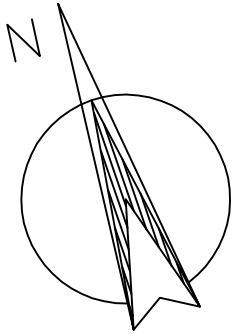

Titolo: PIANO URBANISTICO ATTUATIVO Intervento ANS 4-6a in Via San Rigo SAN RICO - REGGIO EMILIA		Progetto: ARCHITETTO UGO CARAPEZZI VIA ALEARDI 30/1 - REGGIO EMILIA INGEGNERE GIUSEPPE HERMAN VIA 1° MAGGIO - CASTELNOVO MONTI (RE)	
Proprietà: EDIL BELLI s.r.l. Via Oberdan 1/5 MONTECAVOLO - RE		agg.:	25.07.2024
Disegno: RILIEVO PLANIALTIMETRICO		Rit.: 2401 ug	Revisione: data: 20.03.2023
		File: AggPUA rilievo	1.3
		scala: 1:500	taxN: