



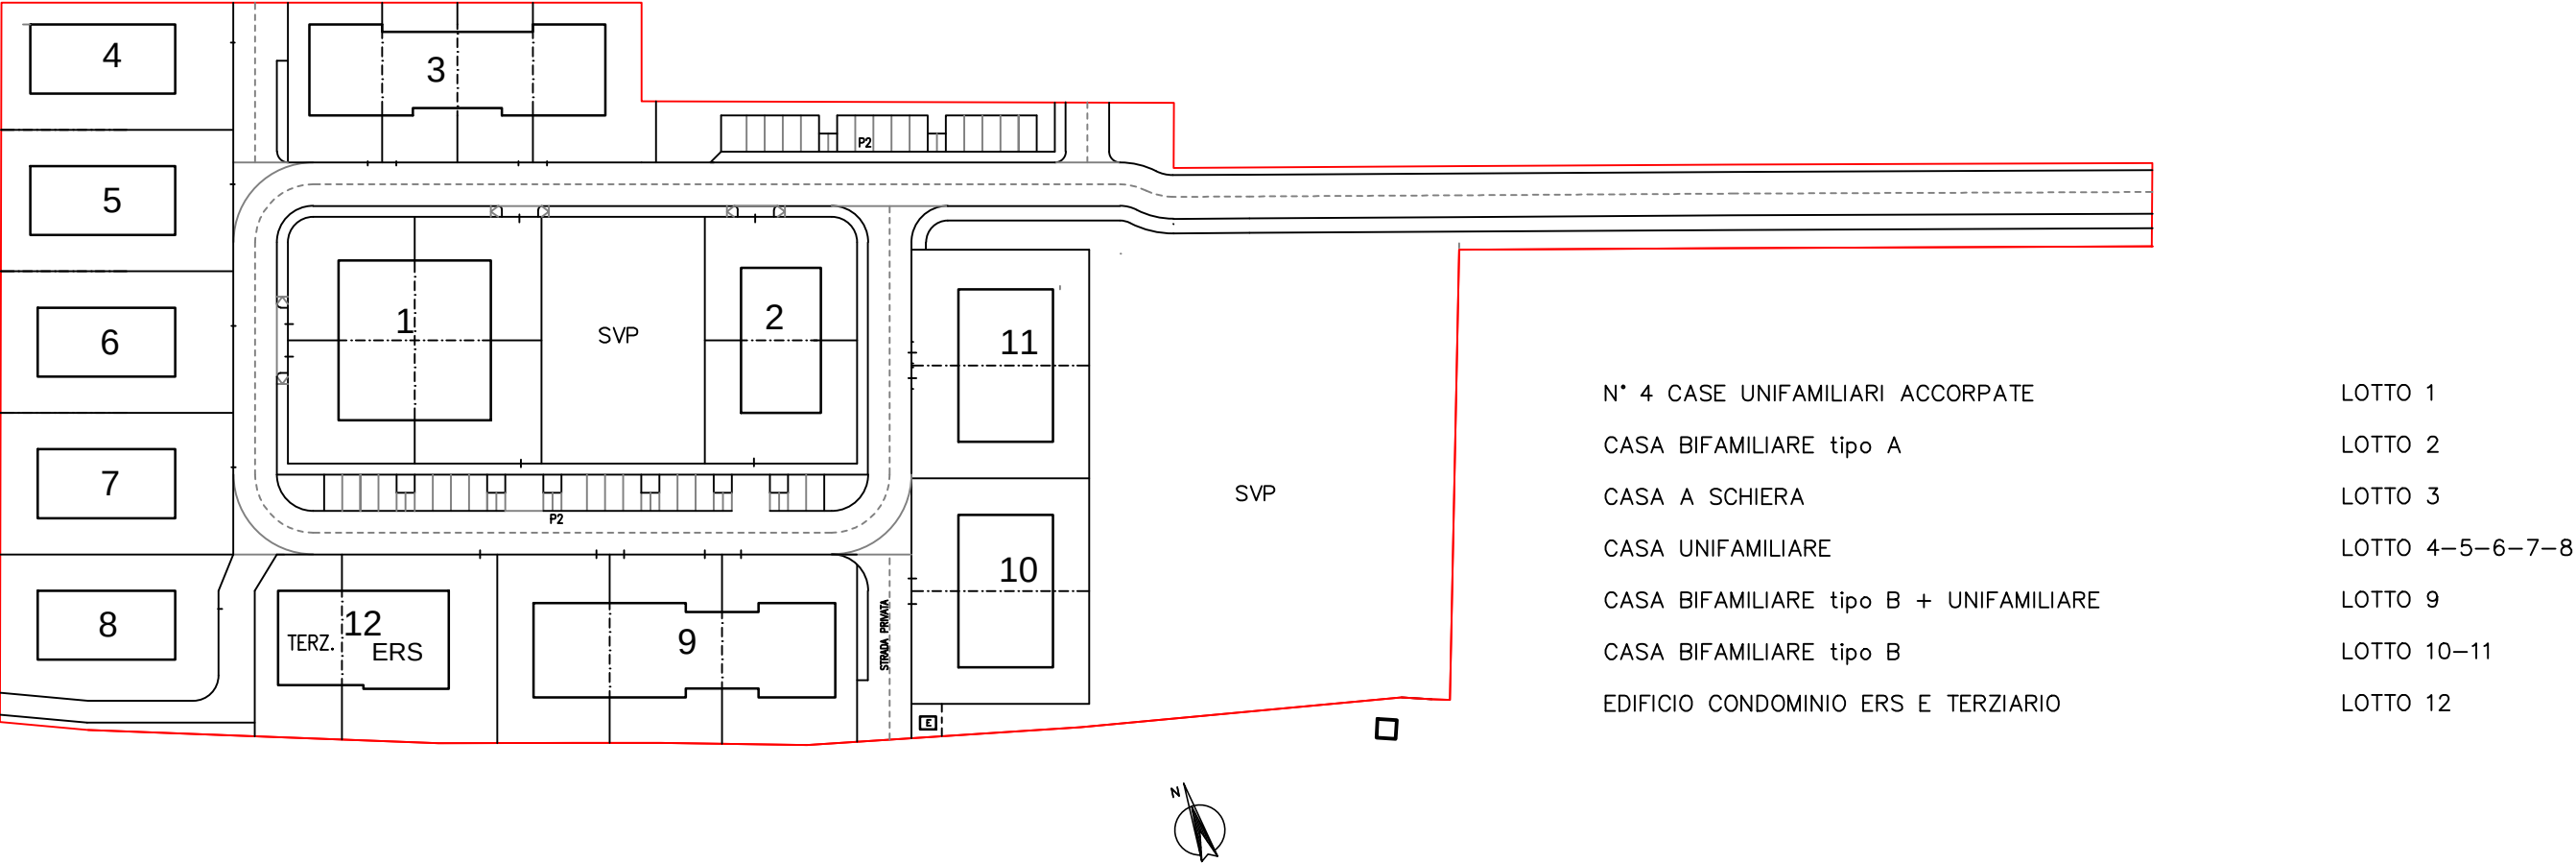

LEGENDA


Superficie utile (Su)	Superficie accessoria (Sa)
K - CUCINA	- PORTICO
SP - SOGGIORNO PRANZO	- TERRAZZA-LOGGIA
D - DISIMPEGNO	- VANO SCALA
B - BAGNO	- CANTINA
L1 - LETTO SINGOLO	- P1 AUTORIMESSA
L2 - LETTO MATRIMONIALE	- DEPOSITO ATTREZZI
S - STUDIO	- STENDITOIO-STIRERIA
G - GUARDAROBA	- RIFIUTI RACC. DIF.- LOC. TECNICO
Lv - LAVANDERIA	- DEPOSITO BICICLETTE-CARROZ.


Titolo: PIANO URBANISTICO ATTUATIVO Intervento ANS 4-6a in via San Rigo SAN RIGO - REGGIO EMILIA		Progetto ARCHITETTO UGO CARAPEZZI VIA ALEARDI 30/1 - REGGIO EMILIA INGEGNERE GIUSEPPE HERMAN VIA 1° MAGGIO - CASTELNOVO MONTI (RE)	
Proprietà: EDIL BELLI s.r.l. Via Oberdan 1/5 MONTECAVOLO - RE	agg.:	agg.: 25.07.2024	
	Rif. 2401 ug	Revisione data: 20.03.2023	
Disegno PLANIMETRIA TIPOLOGIE EDIFICI	File AggPUA tip200	4.3	
	scala: 1:200	tav.N.	

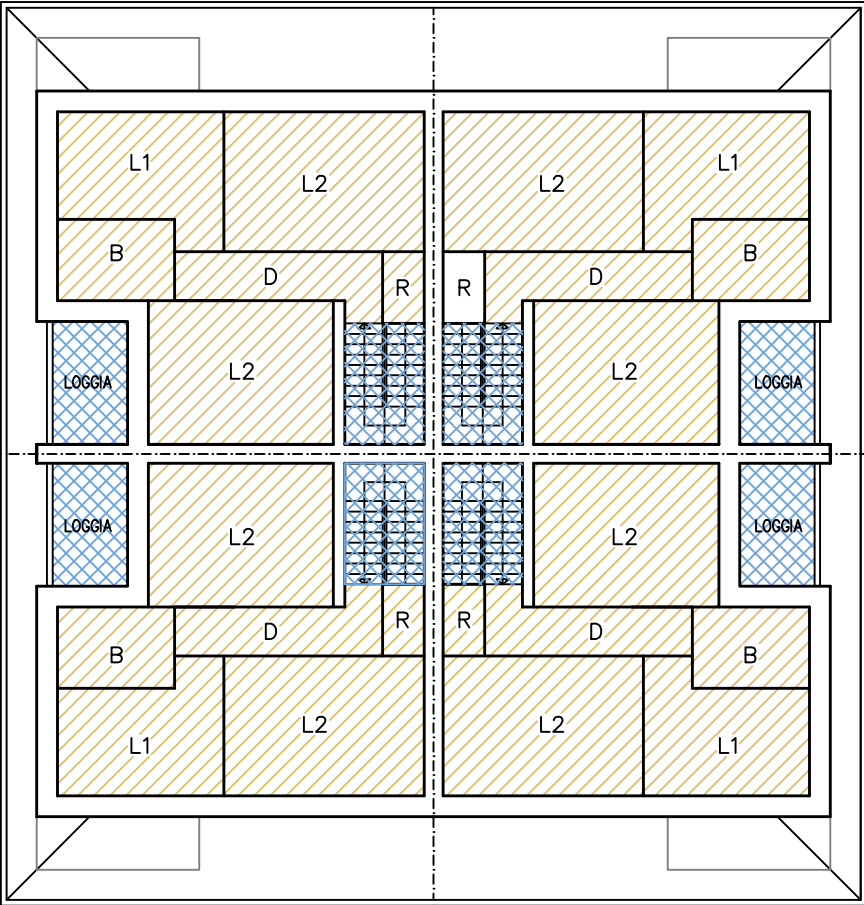

PIANO PRIMO


N° 4 CASE UNIFAMILIARI ACCORPATE
LOTTO 1

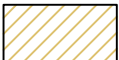 Superficie utile (Su)	Mq 488		
 Superficie accessoria (Sa)	Mq 186	60%	Mq 112
Superficie Complessiva (SC)		MQ 600	

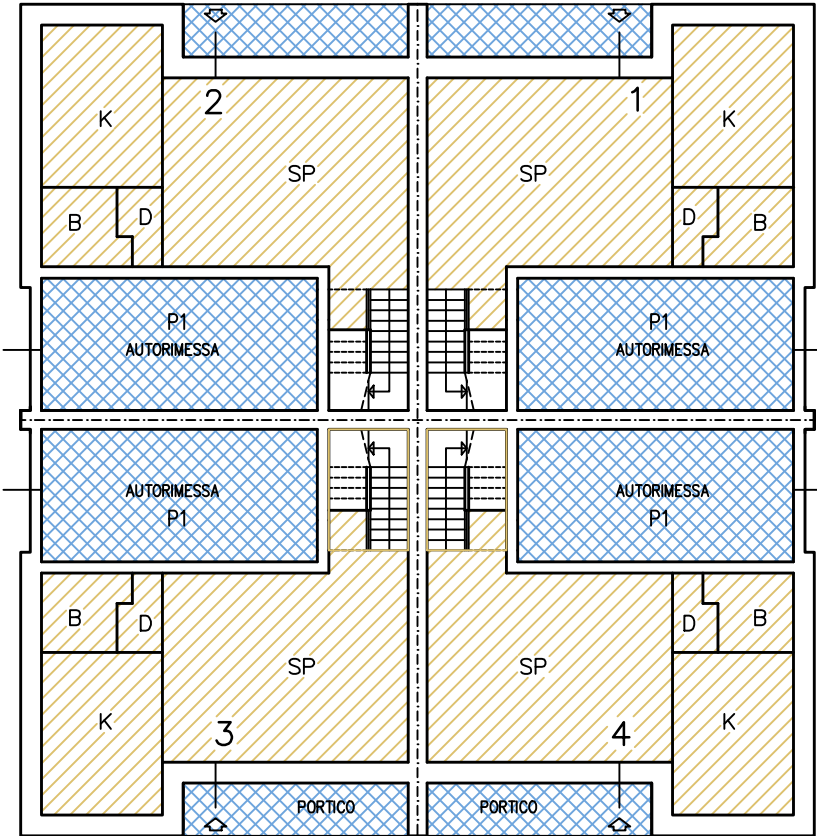


PIANO TERRA

CASA BIFAMILIARE TIPO A
LOTTI 2

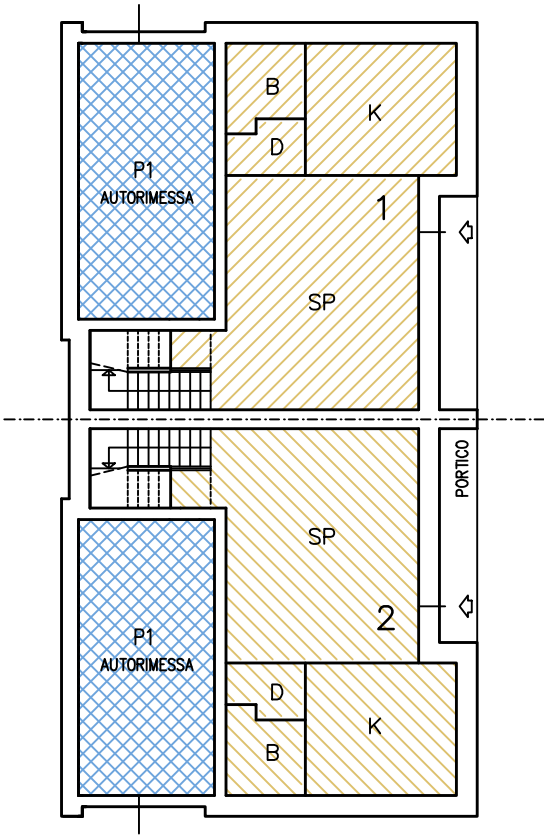


PIANO TERRA

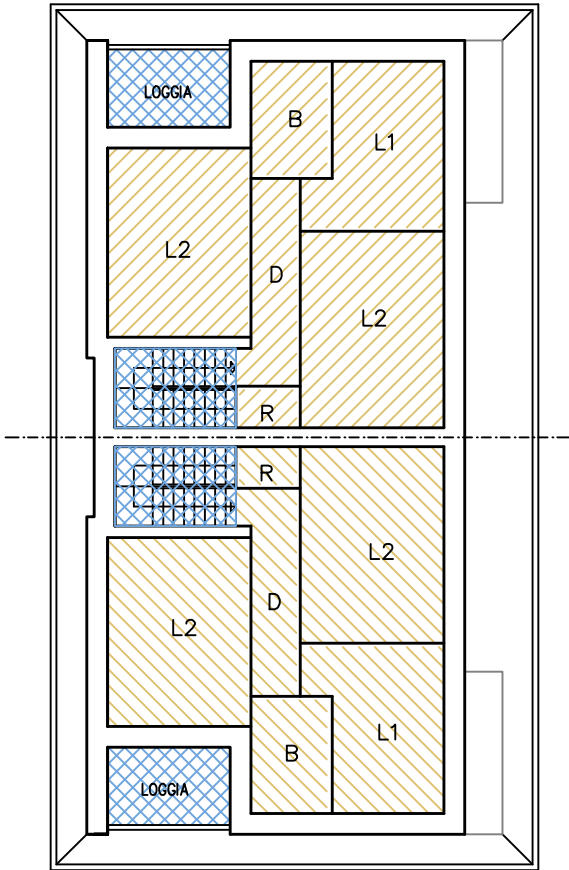


PIANO PRIMO

 Superficie utile (Su)	Mq 242		
 Superficie accessoria (Sa)	Mq 80	60%	Mq 48
Superficie Complessiva (SC)		MQ 290	


CASA A SCHIERA
LOTTI 3

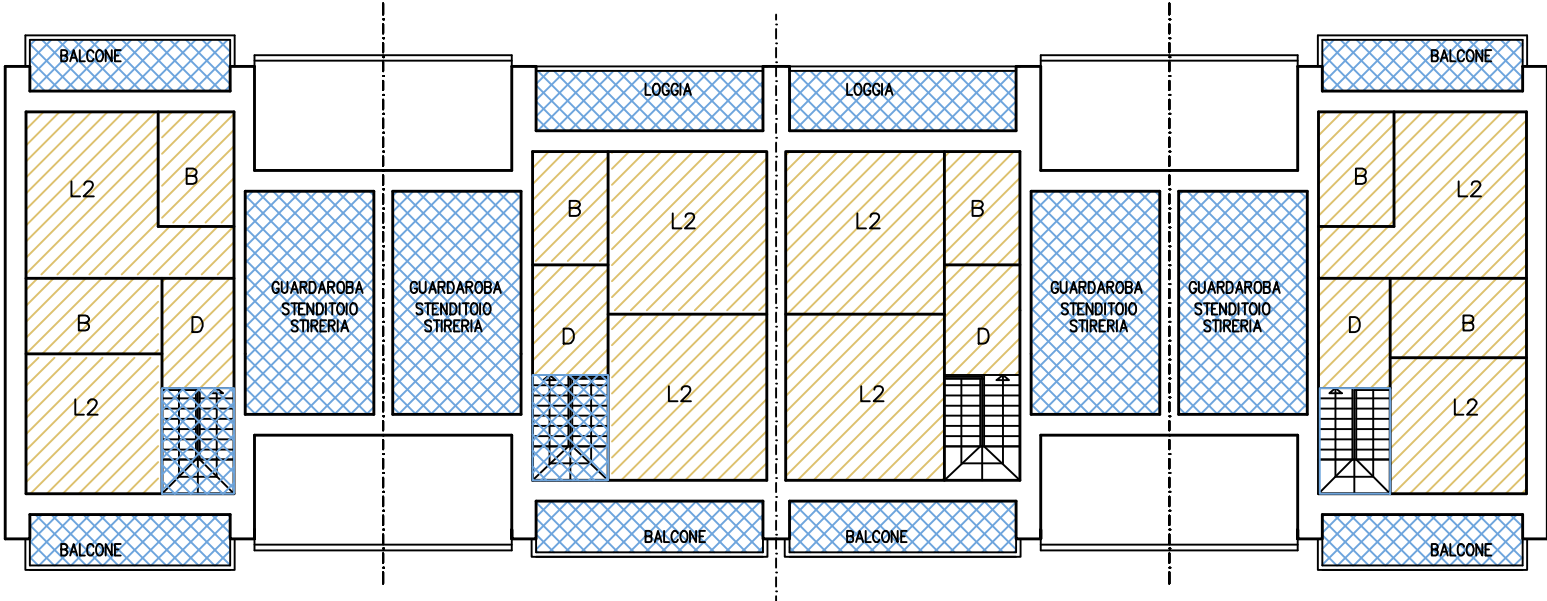


PIANO PRIMO

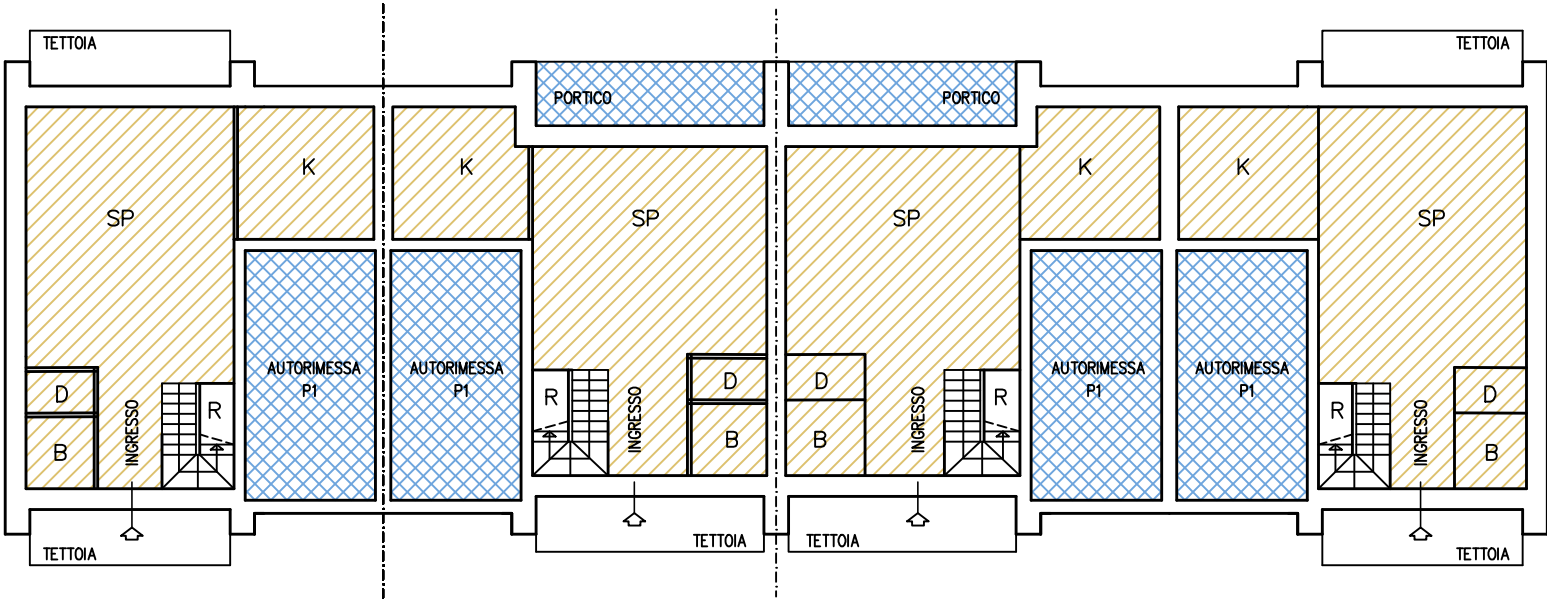


PIANO TERRA

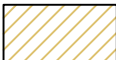 Superficie utile (Su)	Mq 434		
 Superficie accessoria (Sa)	Mq 277	60%	Mq 166
Superficie Complessiva (SC)		MQ 600	

UNIFAMILIARE con N° 1 ALLOGGIO
LOTTE 4-5-6-7-8

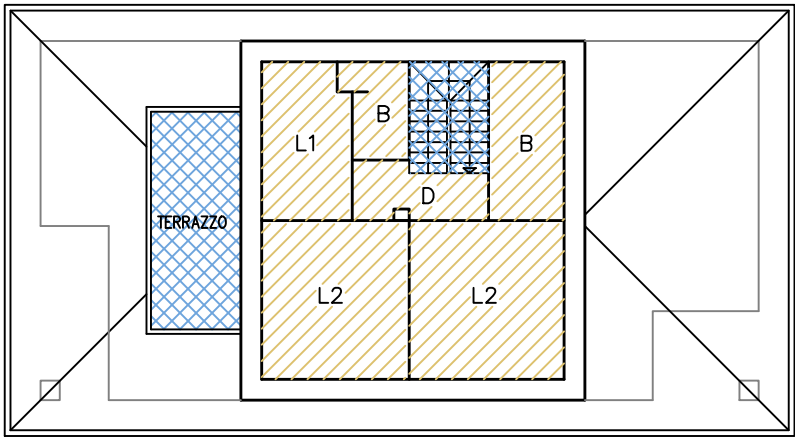


PIANO PRIMO

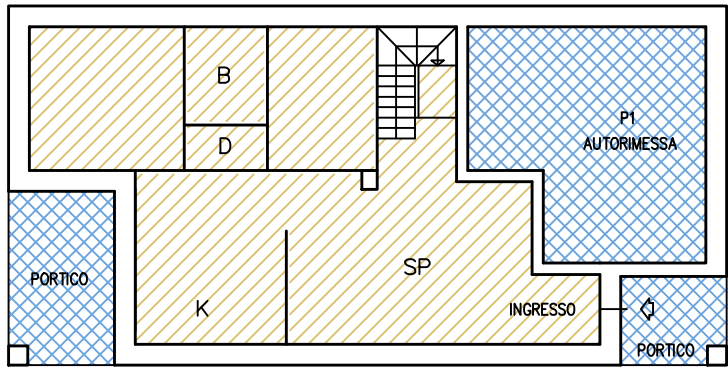


PIANO TERRA

 Superficie utile (Su)	Mq 146		
 Superficie accessoria (Sa)	Mq 73	60%	Mq 44
Superficie Complessiva (SC)		MQ 190	

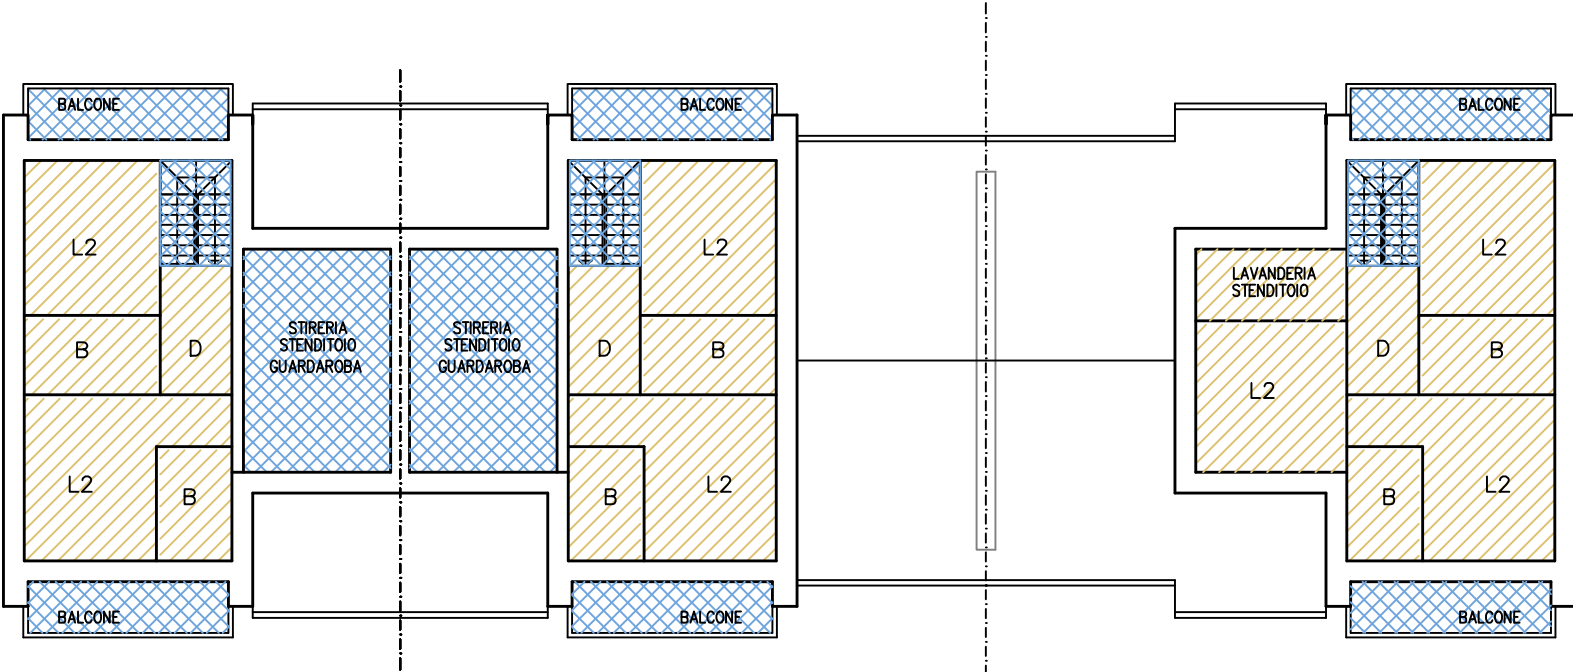

PIANO PRIMO

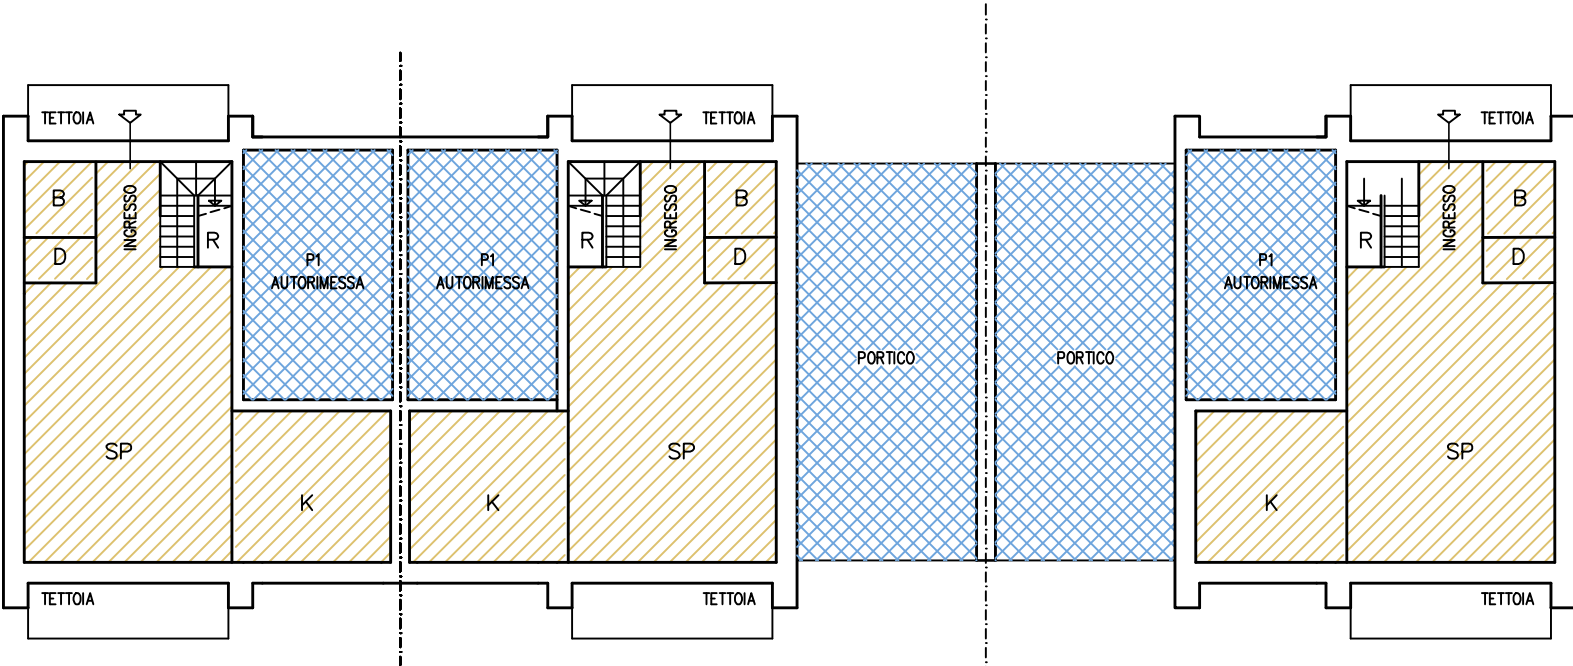


PIANO TERRA


CASA BIFAMILIARE TIPO B E CASA UNIFAMILIARE
LOTTO 9

 Superficie utile (Su)	Mq 381		
 Superficie accessoria (Sa)	Mq 281	60%	Mq 169
Superficie Complessiva (SC)		MQ 550	


CASA BIFAMILIARE TIPO B
LOTTE 10 – 11

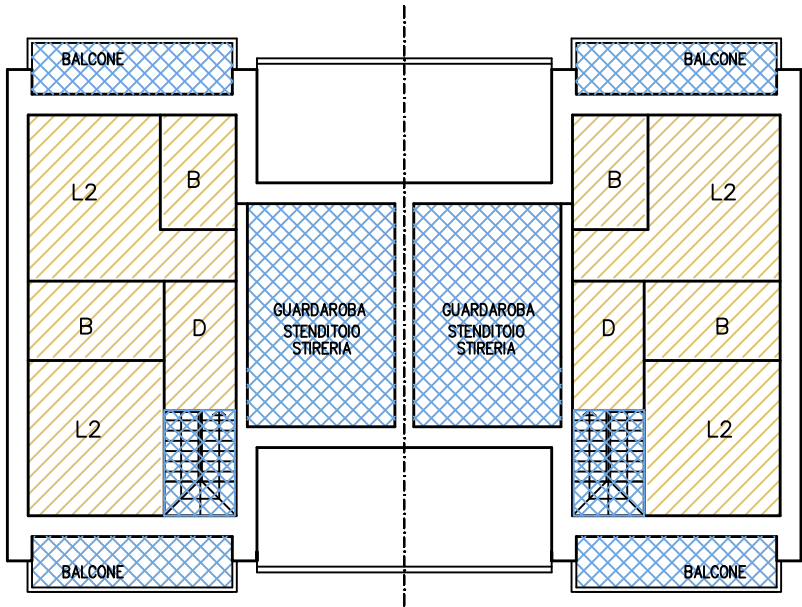


PIANO PRIMO

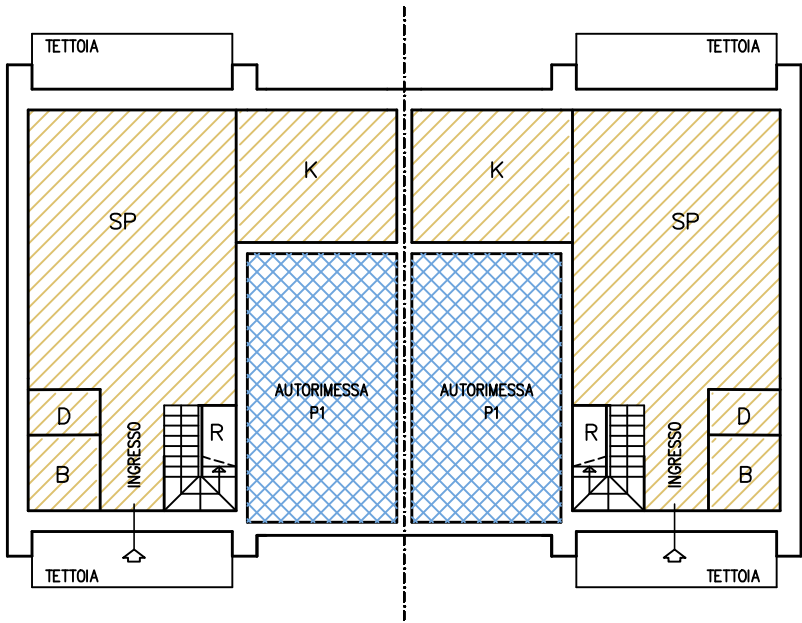


PIANO TERRA

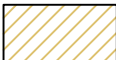
 Superficie utile (Su)	Mq 236		
 Superficie accessoria (Sa)	Mq 140	60%	Mq 84
Superficie Complessiva (SC)		MQ 320	

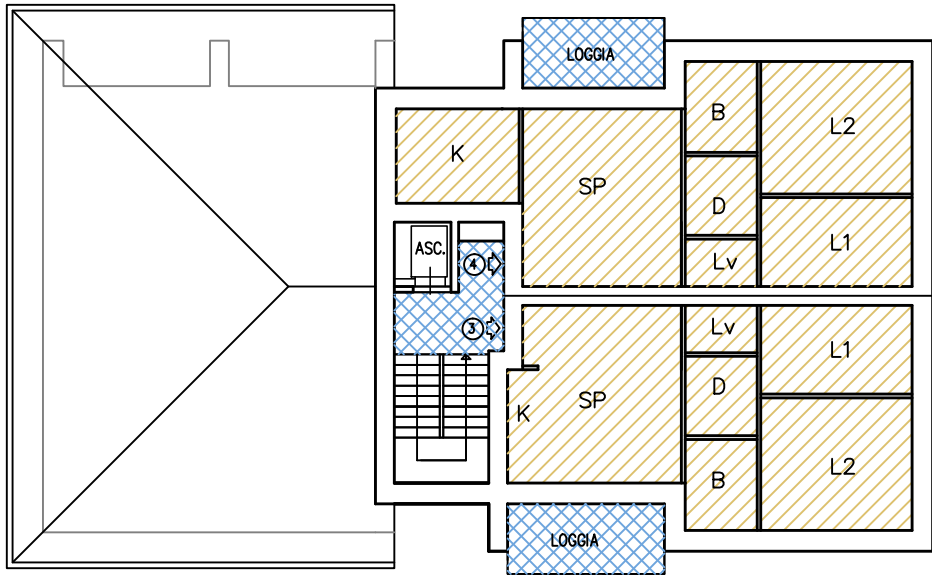

PIANO SECONDO

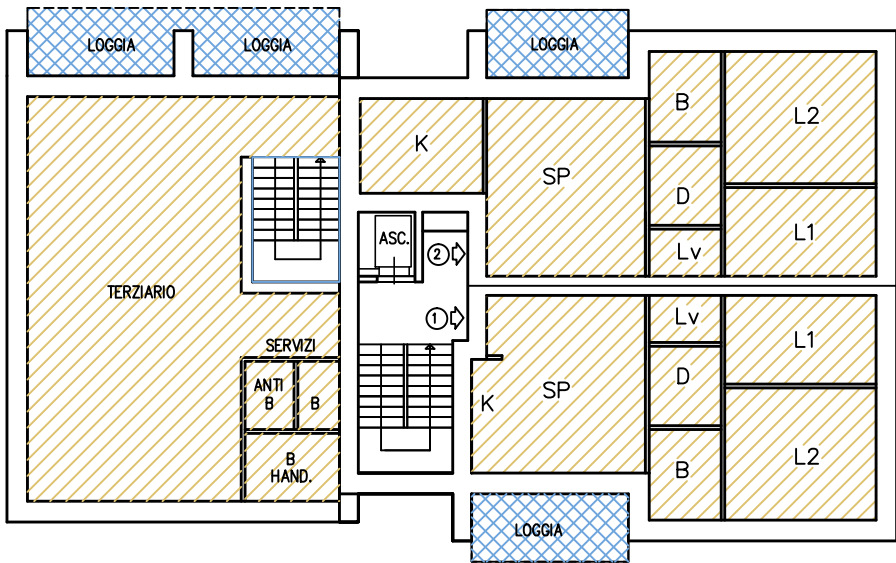

PIANO PRIMO

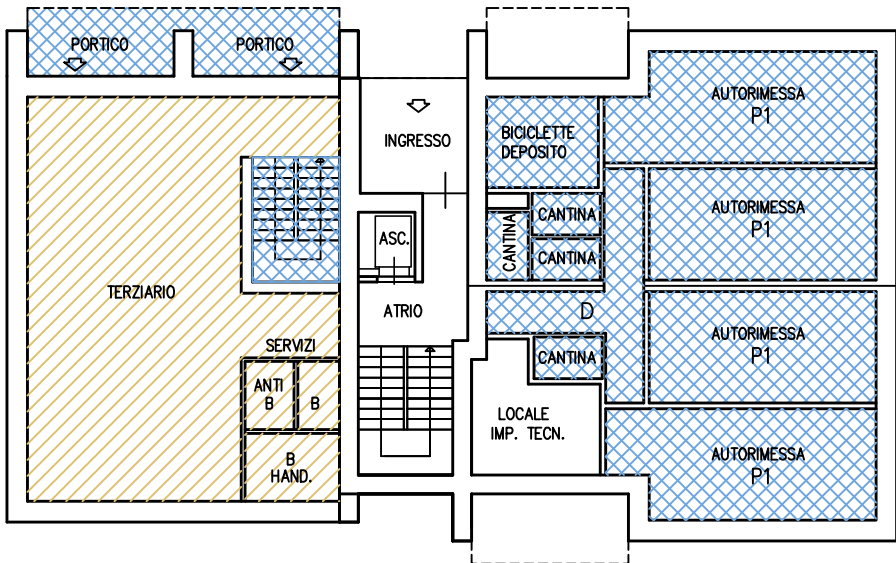

PIANO TERRA

ERS – CONDOMINIO con N° 4 ALLOGGI
LOTTO 12

 Superficie utile (Su)	Mq 235		
 Superficie accessoria (Sa)	Mq 142	60%	Mq 85
Superficie Complessiva (SC)		MQ 320	

TERZIARIO
LOTTO 12

 Superficie utile (Su)	Mq 156		
 Superficie accessoria (Sa)	Mq 36	60%	Mq 22
Superficie Complessiva (SC)		MQ 178	