
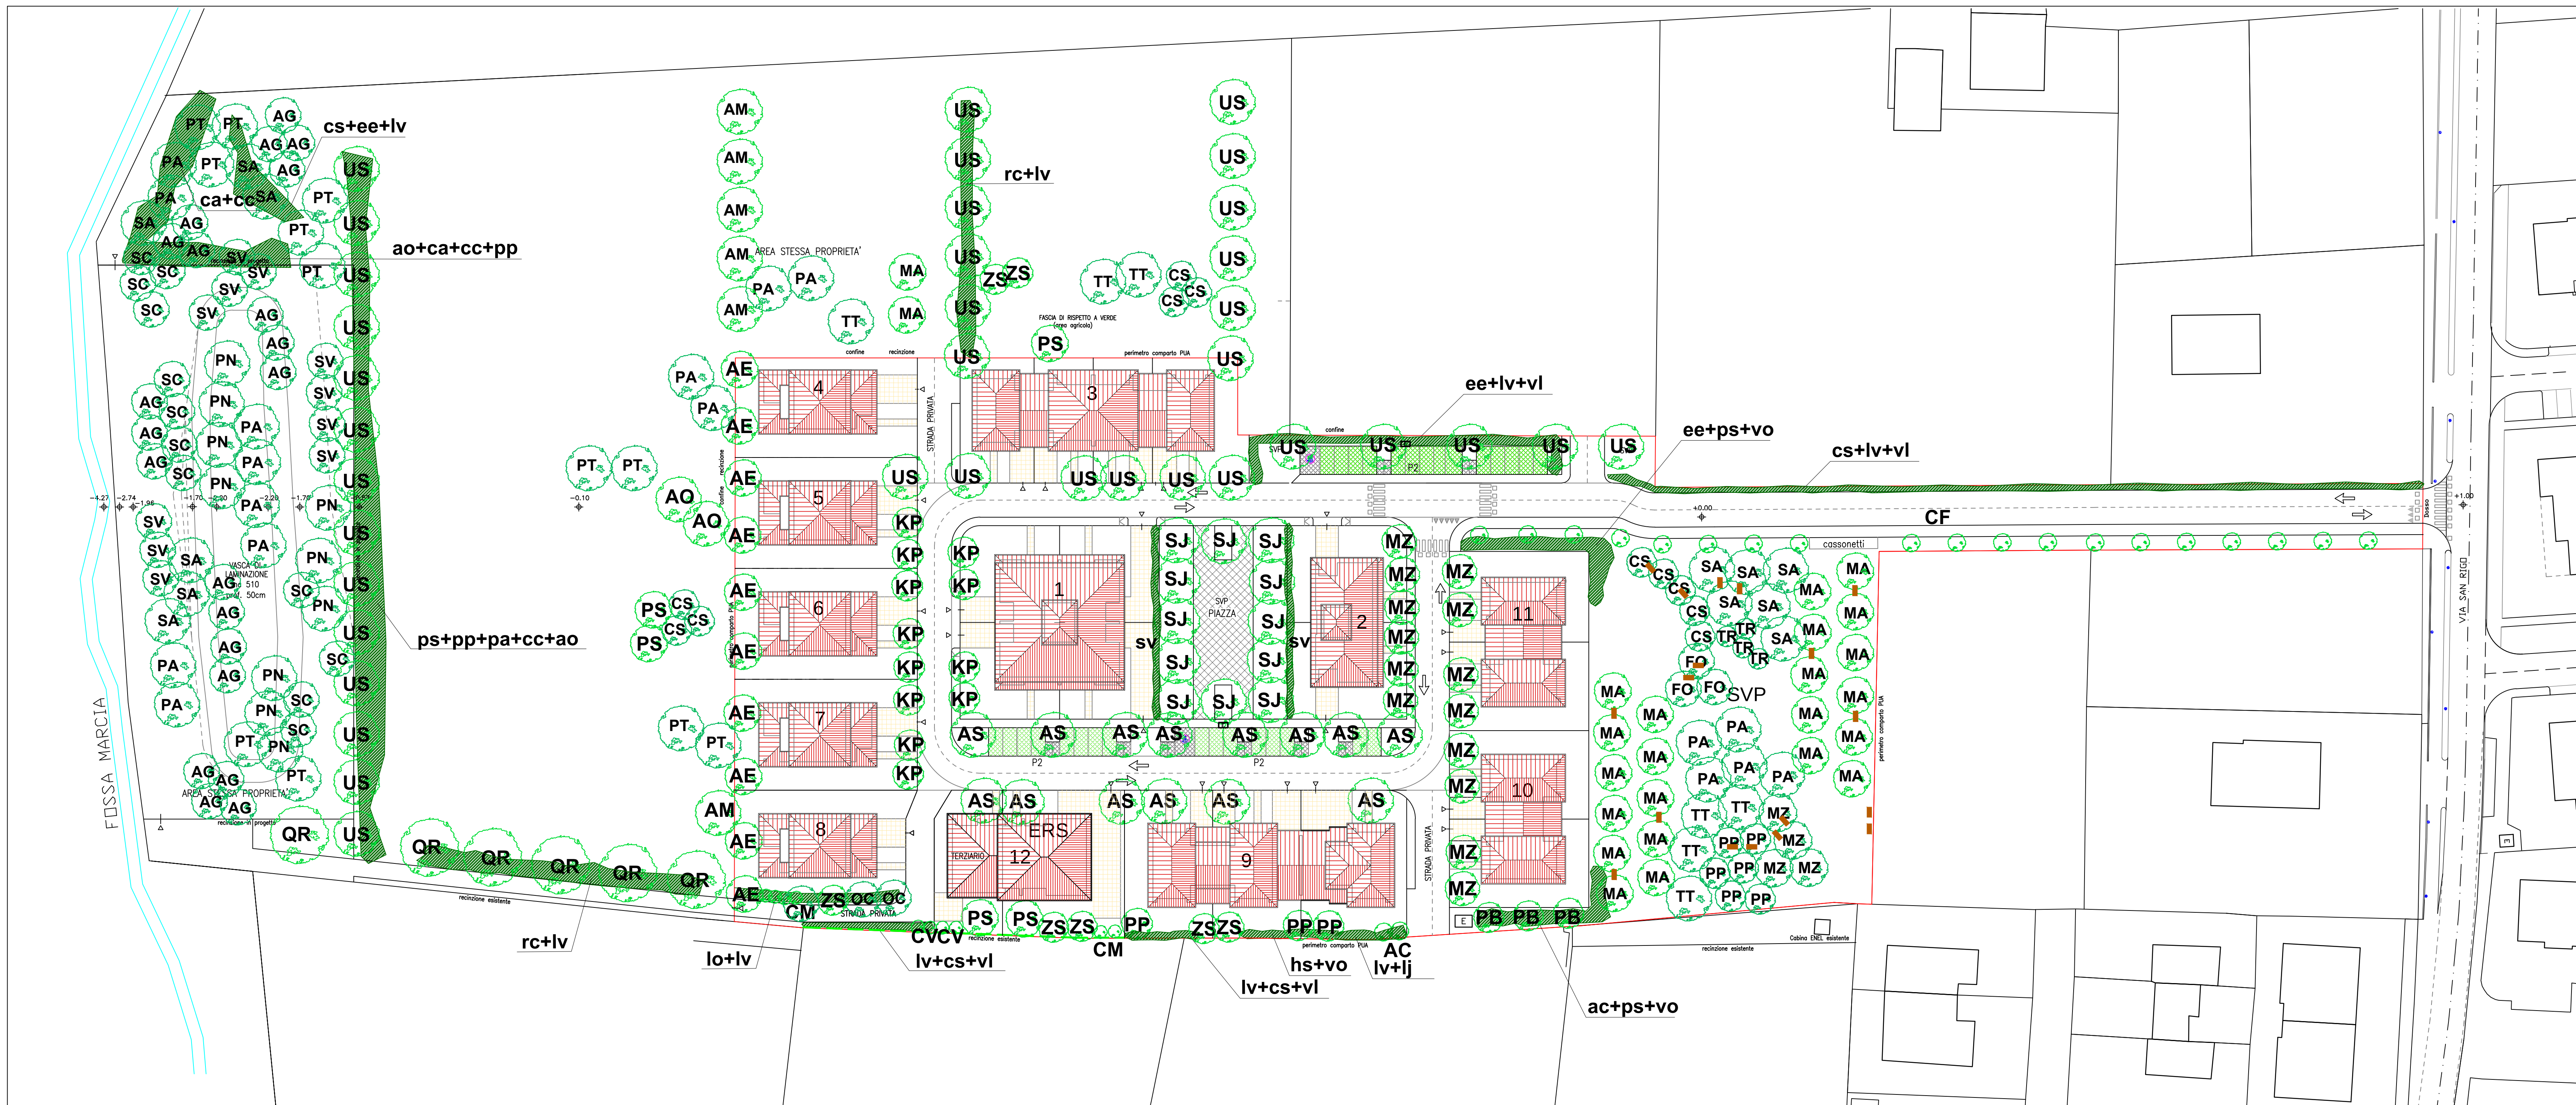


LEGENDA

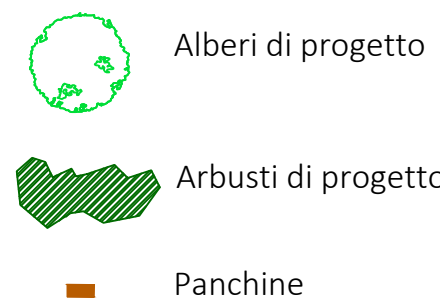

LEGENDA VEGETAZIONE

ALBERI

AM *Acer campestre*
AE *Acer campestre* 'Elsrijk'
AO *Acer opalus*
AC *Acer pl. Crimson Sentry*
AG *Alnus glutinosa*
AS *Alnus x spaethii*
CF *Carpinus betulus* 'Frans Fontaine'
CM *Carpinus betulus* Monumentalis
CS *Cercis siliquastrum*
CV *Cupressus sempervirens* Stricta
FO *Fraxinus ornus*
KP *Koeleruteria panicula* 'Coral Sun'
MA *Morus alba*
MZ *Melia azedarach*
OC *Ostrya carpinifolia*
PA *Populus alba*
PB *Populus boleana*
PN *Populus nigra*
PT *Populus tremula*

PP *Prunus avium* 'Plena'
PS *Prunus padus*
QR *Quercus robur*
SA *Salix alba*
SC *Salix caprea*
SV *Salix viminalis*
SI *Sophora japonica*
TR *Tamarix ramosissima*
TT *Tilia tomentosa*
US *Ulmus Sapporo 'Autumn gold'*
ZS *Zelkova serrata* Green Vase

ARBUSTI

ac *Acer campestre*
ao *Amelanchier ovalis*
ca *Colutea arborescens*
cs *Cornus sanguinea*
cc *Cotinus coggygria*
ee *Euonymus europaeus*
lj *Ligustrum japonica*
lv *Ligustrum vulgare*
lo *Ligustrum ovalifolium*
hs *Hibiscus syriacus*
pp *Paliurus spinacristi*
pa *Phillyrea angustifolia*
ps *Prunus spinosa*
rc *Rosa canina*
vi *Viburnum lantana*
vo *Viburnum opulus*



Titolo: PIANO URBANISTICO ATTUATIVO Intervento ANS 4-6a in Via San Rigo SAN RIGO - REGGIO EMILIA	Progetto del VERDE DOTT. AGR. MARCELLA MINELLI Via Toschi 35 - REGGIO EMILIA	Progetto ARCHITETTO UGO CARAPEZZI Via Aleardi 30/1 - REGGIO EMILIA INGEGNERE GIUSEPPE HERMAN Via F. MAGGIO - CASTELNOVO MONTI (RE)
Proprietà: EDIL BELLI s.r.l. Via Oberdan 1/5 MONTECAVOLO - RE	agg.: Rif. 2401 ug	agg.: 25.07.2024 Revisione data: 03.04.2023
Disegno PLANIMETRIA GENERALE PROGETTO DELLA VEGETAZIONE	File: AggPUA pla044 scala: 1:500	4.4