



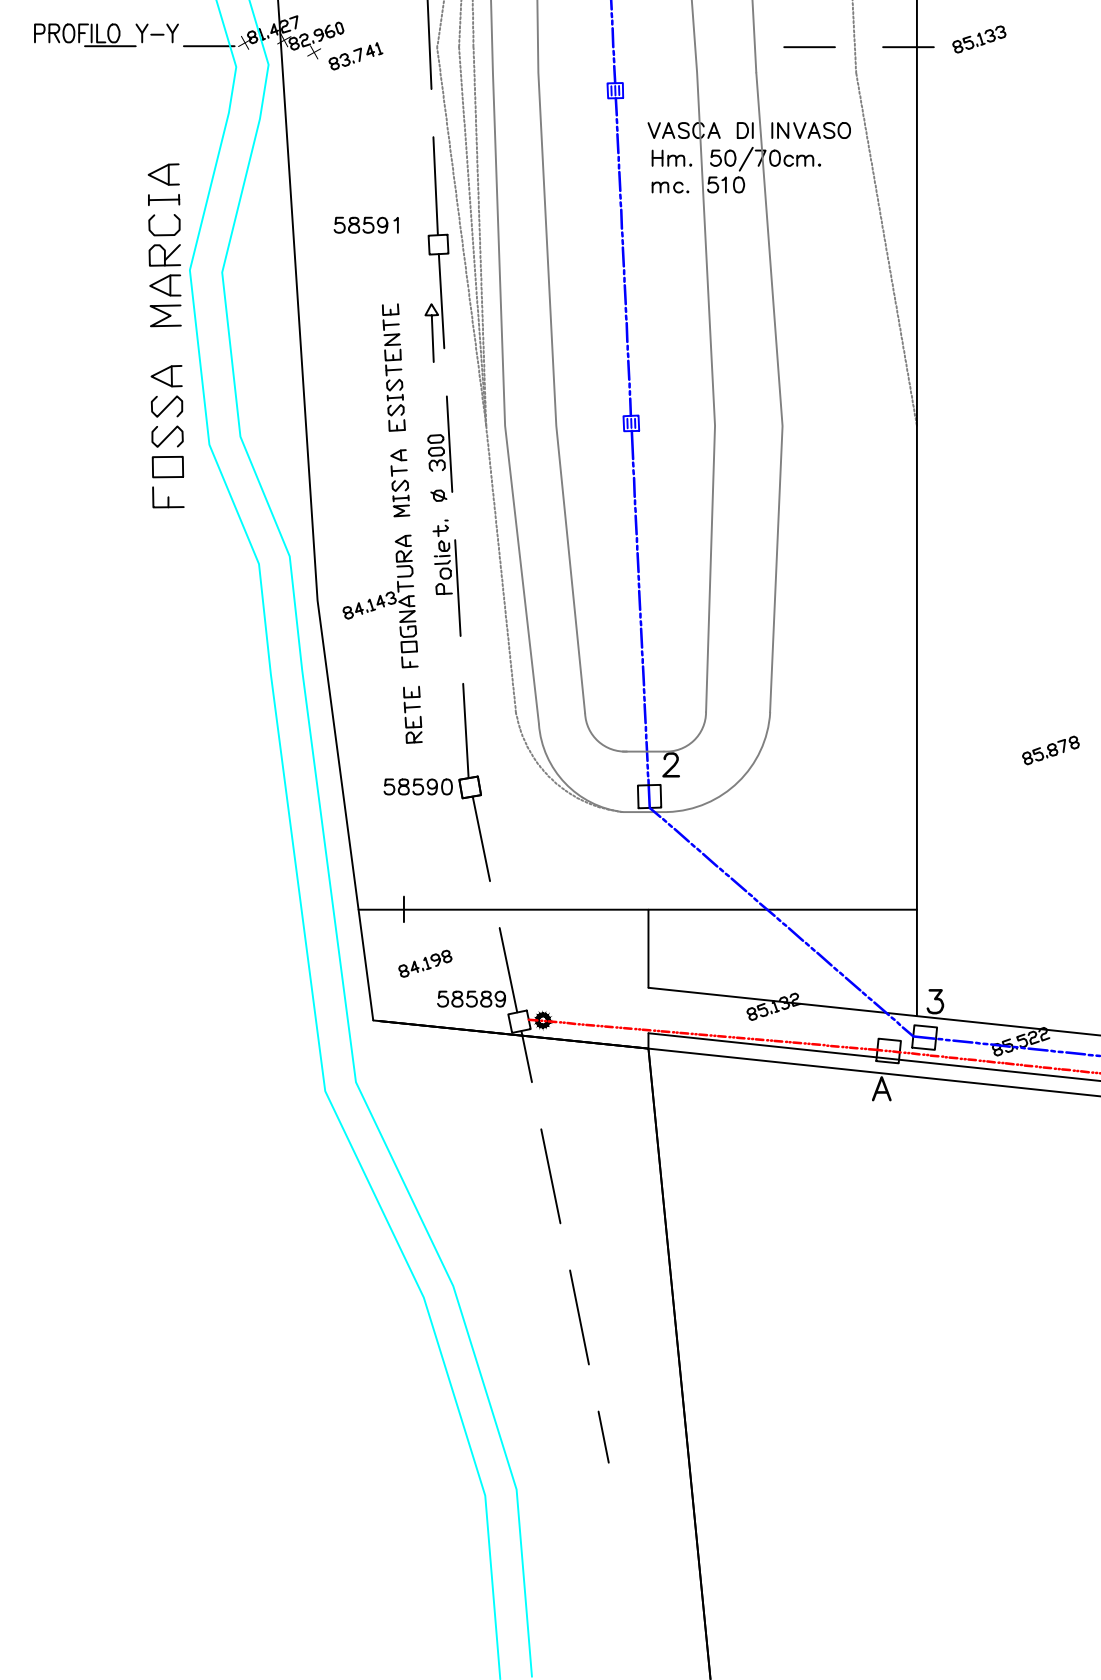

PROGETTO					
LOTTO	TIPOLOGIA EDIFICIO	N. PIANI	USO	N. alloggi	N. abitanti
1	4 unifamiliari accorpate	2p	Residenziale	4	24
2	bifamiliare	2p	"	2	10
3	4 unifamiliari schiera	2p	"	4	20
4	unifamiliare	2p	"	1/2	6
5	unifamiliare	2p	"	1/2	6
6	unifamiliare	2p	"	1/2	6
7	unifamiliare	2p	"	1/2	6
8	unifamiliare	2p	"	1	5
9	3 unifamiliari schiera	2p	"	3	15
10	bifamiliare	2p	"	2	10
11	bifamiliare	2p	"	2	10
12	condominio ERS	3p	"	4	12
	Terz.	2p	Terziario	-	-
Totale unità				30	130

- LEGENDA
- FOGNATURA ACQUE NERE
 - FOGNATURA ACQUE BIANCHE
 - POZZETTI DI ISPEZIONE IN CLS
 - POZZETTI IN CLS CON CADITOIA IN GHISA DA CARREGGIATA
 - BOCCA DI LUPO
 - POZZETTO CON SIFONE TIPO "FIRENZE"
 - PUNTO DI ALLACCIO

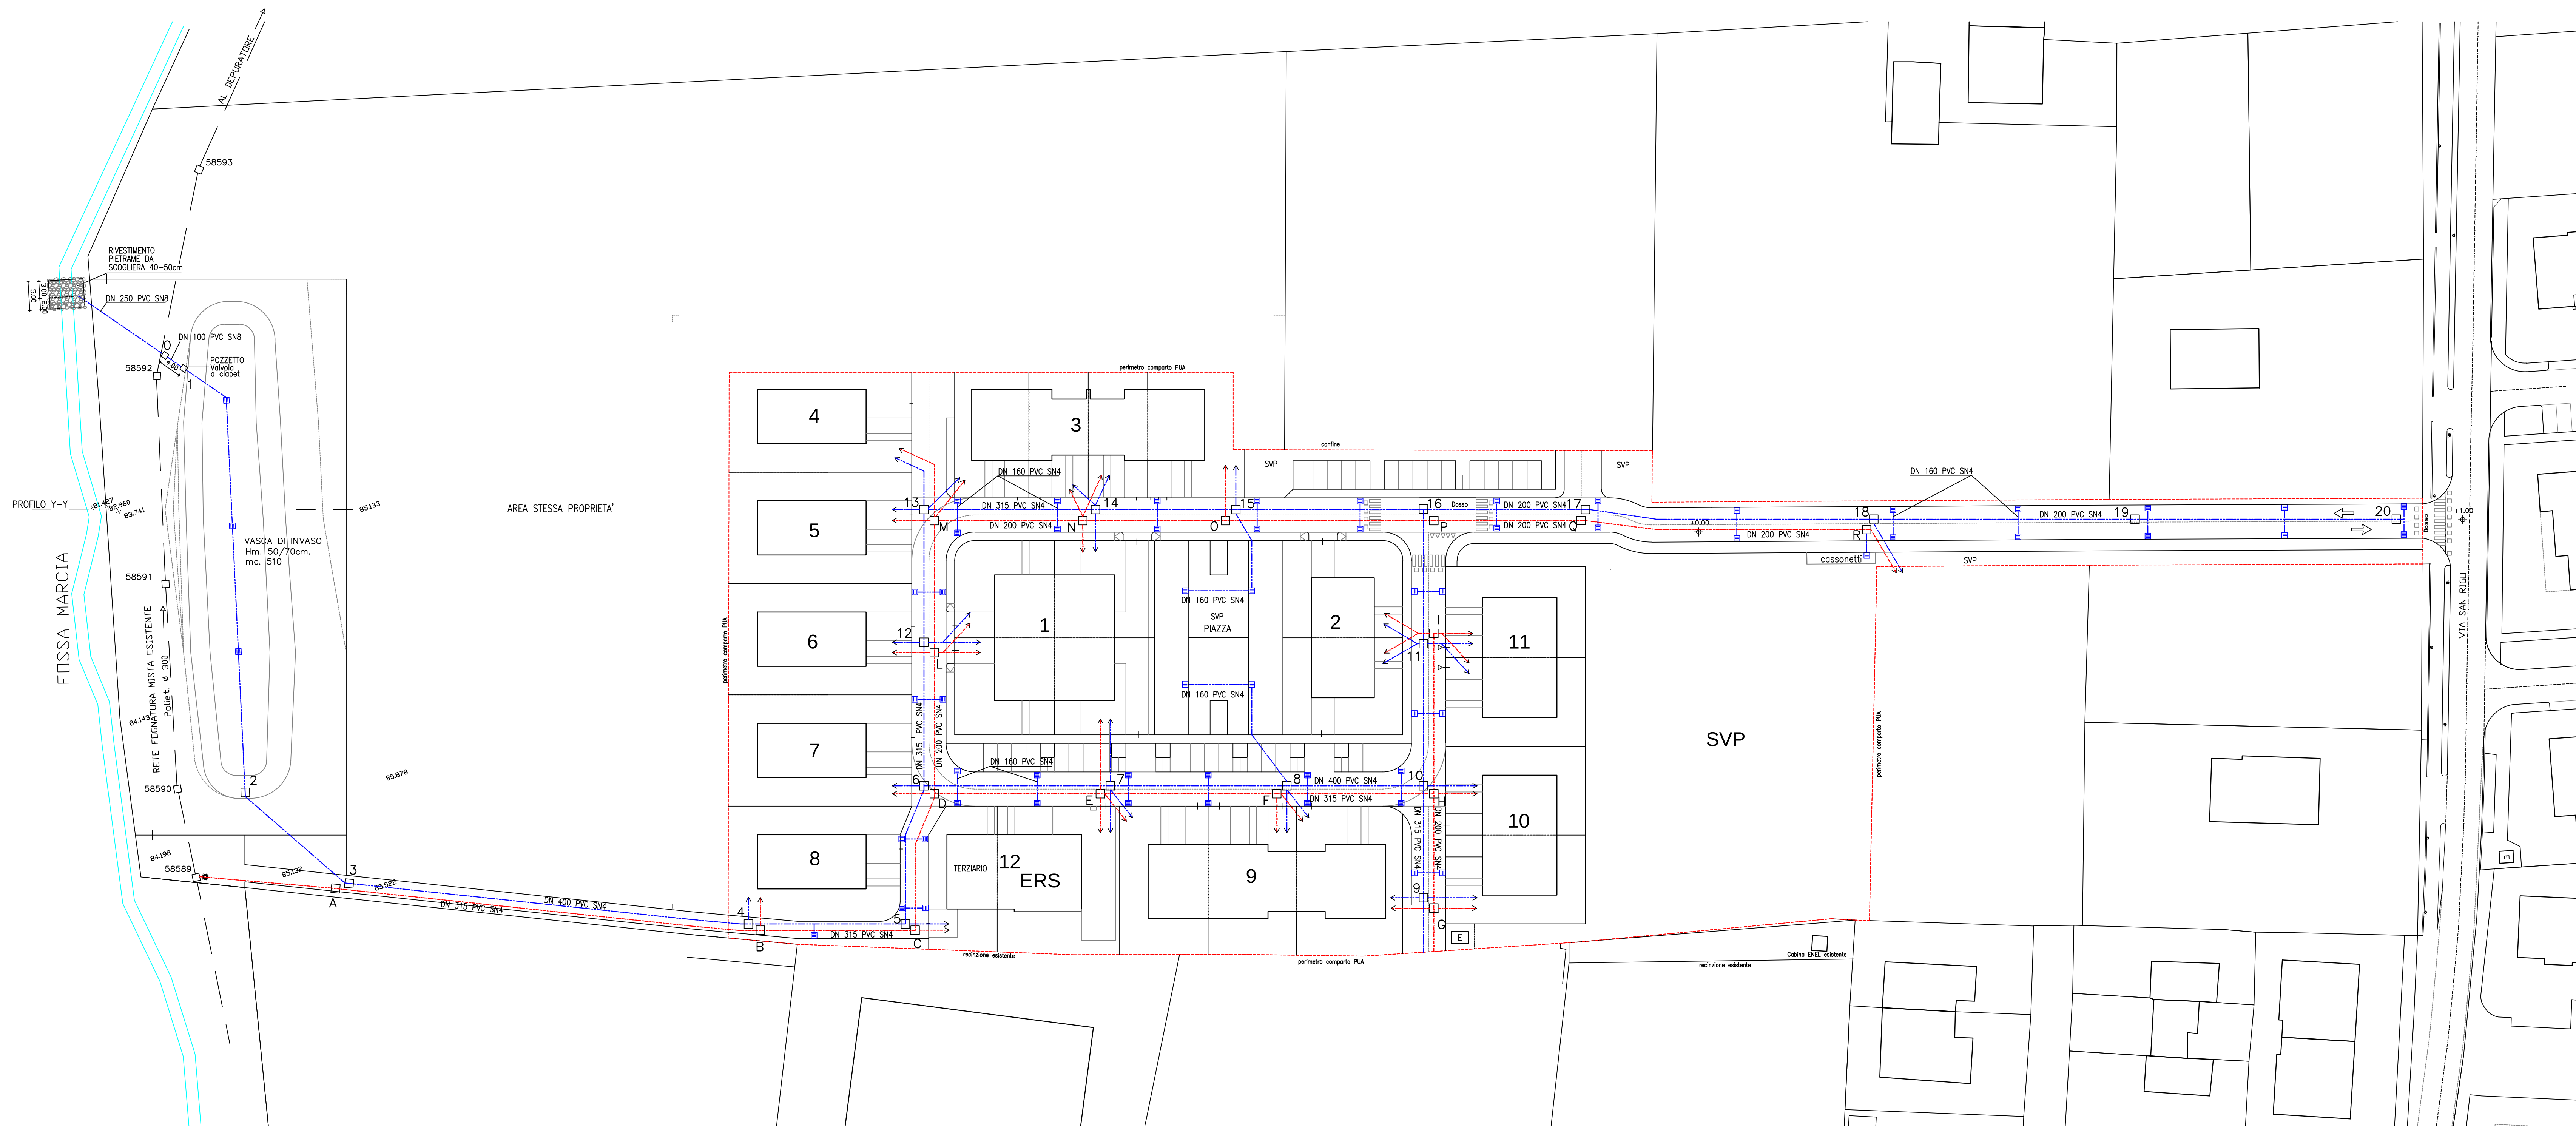

Titolo: PIANO URBANISTICO ATTUATIVO Intervento ANS 4-6a in via San Rigo SAN RIGO - REGGIO EMILIA		Progetto: ARCHITETTO UGO CARAPEZZI VIA ALEARDI 30/1 - REGGIO EMILIA INGEGNERE GIUSEPPE HERMAN VIA 1° MAGGIO - CASTELNUOVO MONTI (RE)	
Proprietà: EDIL BELLI s.r.l. Via Oberdan 1/5 MONTECAVOLO - RE		agg.: Rif. 2401 ug	agg.: 25.07.2024 Revisione: data: 20.03.2023
Disegno: PLANIMETRIA SCHEMA RETE DI FOGNATURA		File: AggPUA planfog scala: 1:500	5.1 LAVN