


AREA STESSA PROPRIETA'

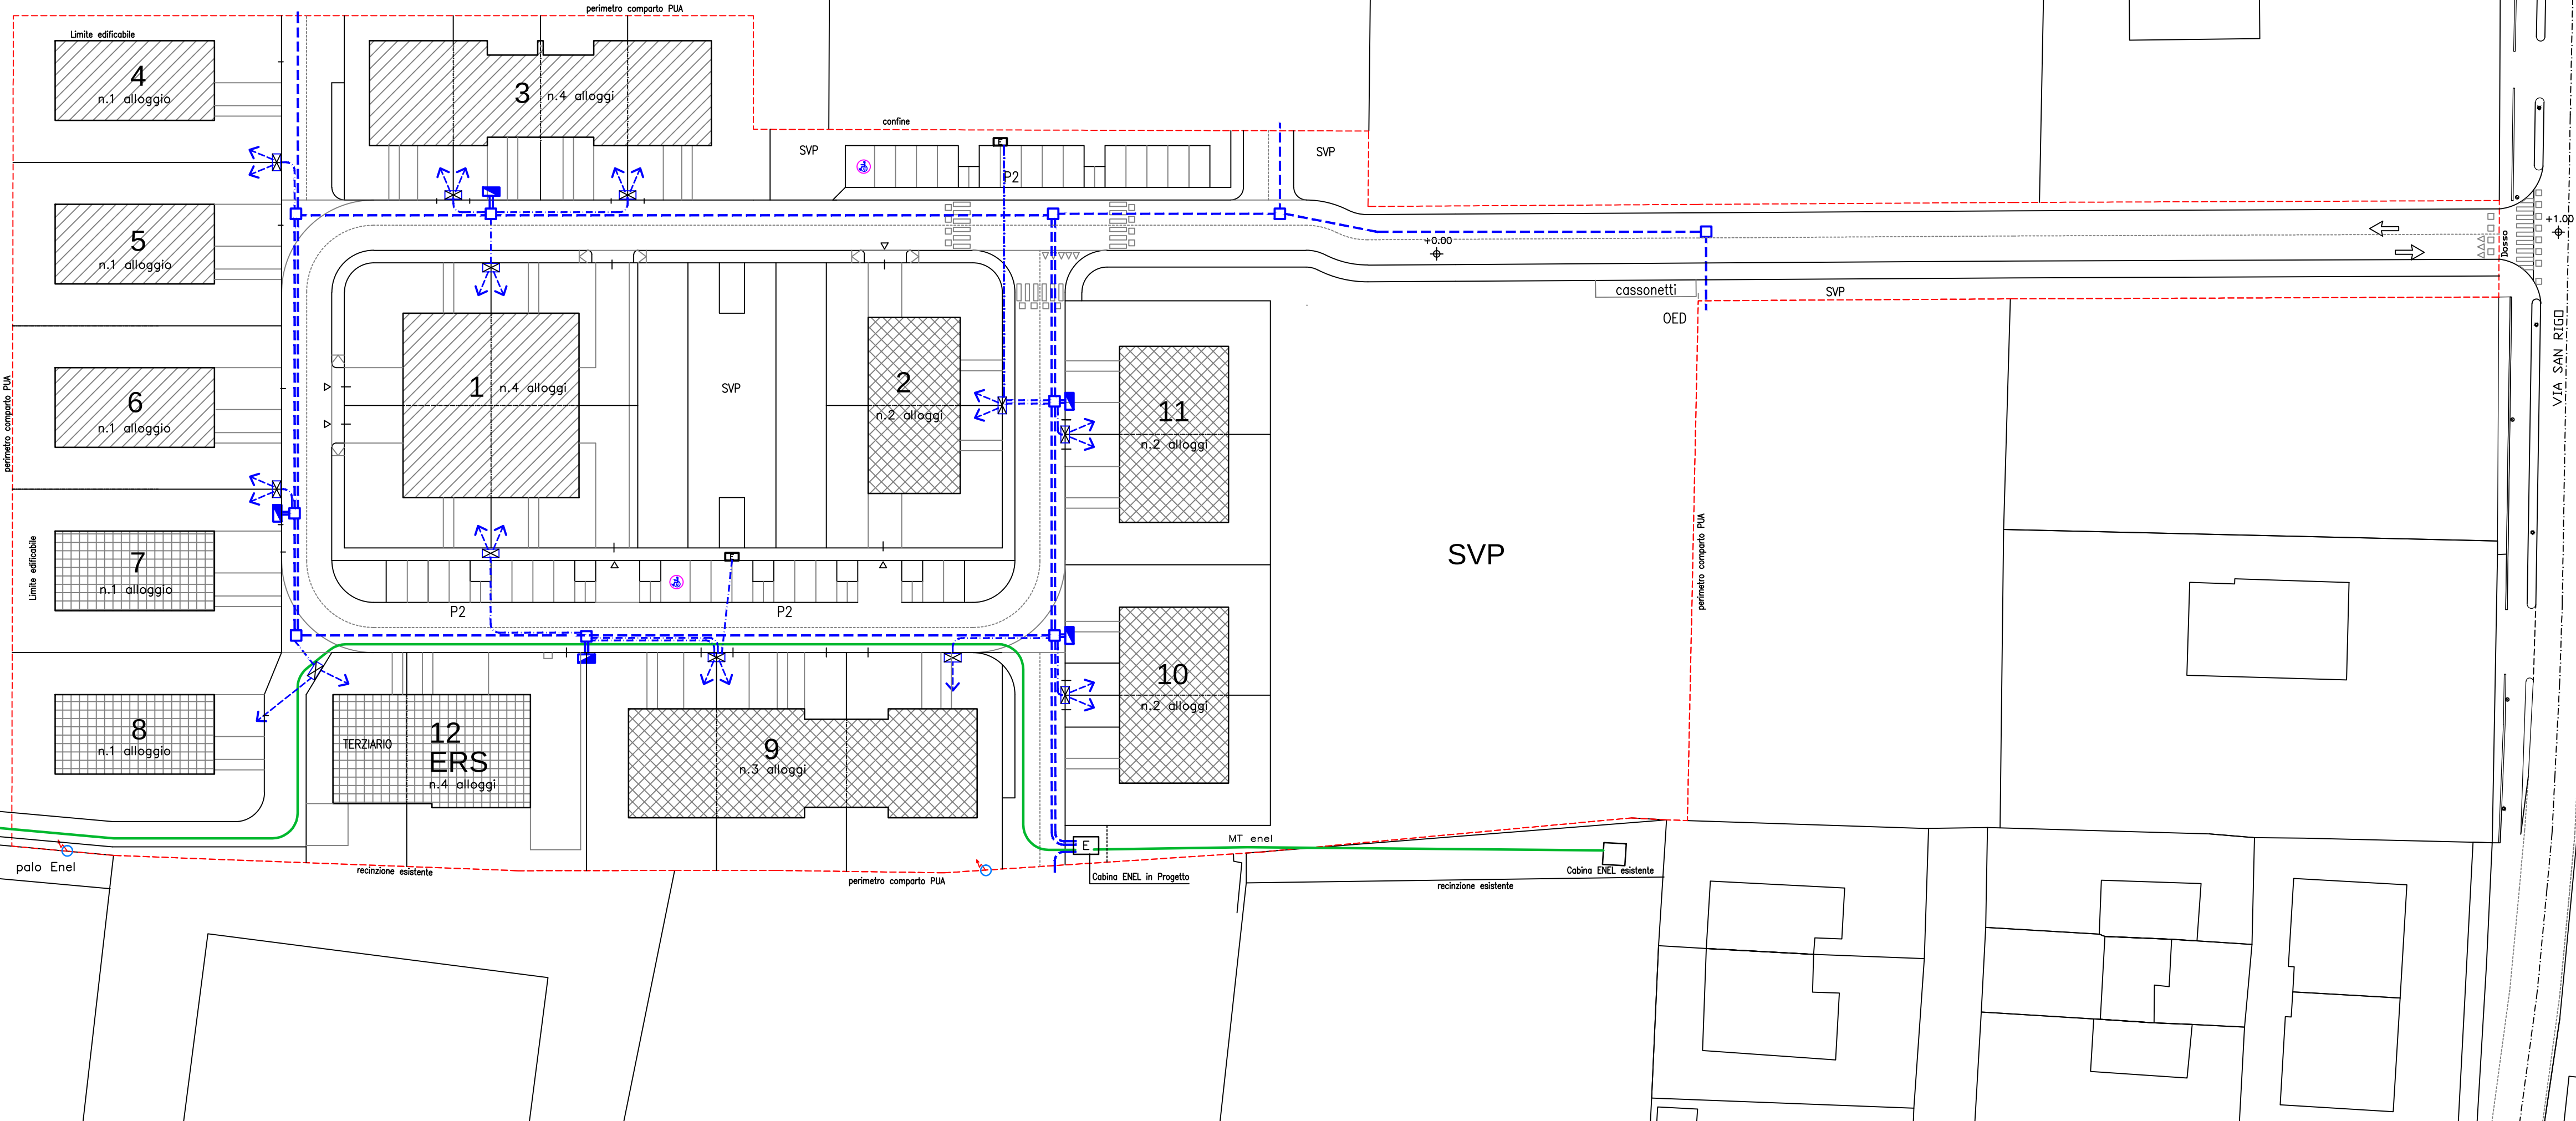

PROGETTO					
LOTTO	TIPOLOGIA EDIFICIO	N.PIANI	USO	N. alloggi	N. abitanti
1	4 unifamiliari accorpate	2p	Residenziale	4	24
2	bifamiliare	2p	*	2	10
3	4 unifamiliari schiera	2p	*	4	20
4	unifamiliare	2p	*	1/2	6
5	unifamiliare	2p	*	1/2	6
6	unifamiliare	2p	*	1/2	6
7	unifamiliare	2p	*	1/2	6
8	unifamiliare	2p	*	1	5
9	3 unifamiliari schiera	2p	*	3	15
10	bifamiliare	2p	*	2	10
11	bifamiliare	2p	*	2	10
12	condominio ERS	3p	*	4	12
	Terz.	2p	Terzario	-	-
Totali unità				30	130

STRALCI FUNZIONALI

- 1° STRALCIO
- 2° STRALCIO
- 3° STRALCIO

LEGENDA

- E

CABINA ENEL MT - DG2081 Ed. 05
DIM. ESTERNE 210 x 300
- ARMADIETTO ENEL TIPO CONCHIGLIA
- ARMADIETTO ENEL CONTATORI
- LINEE ESISTENTE MT IN CUNICOLO CON TUBO IN P.V.C. Ø160 mm
TIPO PESANTE
- LINEE BT IN CUNICOLO CON TUBO IN P.V.C. Ø125 mm
TIPO PESANTE
- LINEE BT IN CUNICOLO CON TUBO IN P.V.C. CORRUGATO Ø82mm
- POZZETTO IN CEMENTO, CM 60x60 CON COPERCHIO IN GHISA
- LINEE PRIVATE TUBO IN P.V.C. CORRUGATO Ø63mm
- COLONNINA RICARICA AUTO ELETTRICHE



Titolo: PIANO URBANISTICO ATTUATIVO Intervento ANS 4-6a in via San Rigo SAN RIGO - REGGIO EMILIA		Progetto ARCHITETTO UGO CARAPEZZI VIA ALEARDI 30/1 - REGGIO EMILIA INGEGNERE GIUSEPPE HERMAN VIA 1° MAGGIO - CASTELNOVO MONTI (RE)	
Proprietà: EDIL BELLI s.r.l. Via Oberdan 1/5 MONTECAVOLO - RE		agg.: * Rif. 2401 ug	agg.: 25.07.2024 Revisione data: 20.03.2023
PLANIMETRIA SCHEMA RETE DI DISTRIBUZIONE ENERGIA ELETTRICA		File AggPUA retimp. scala: 1:500	fax N. 6.1