


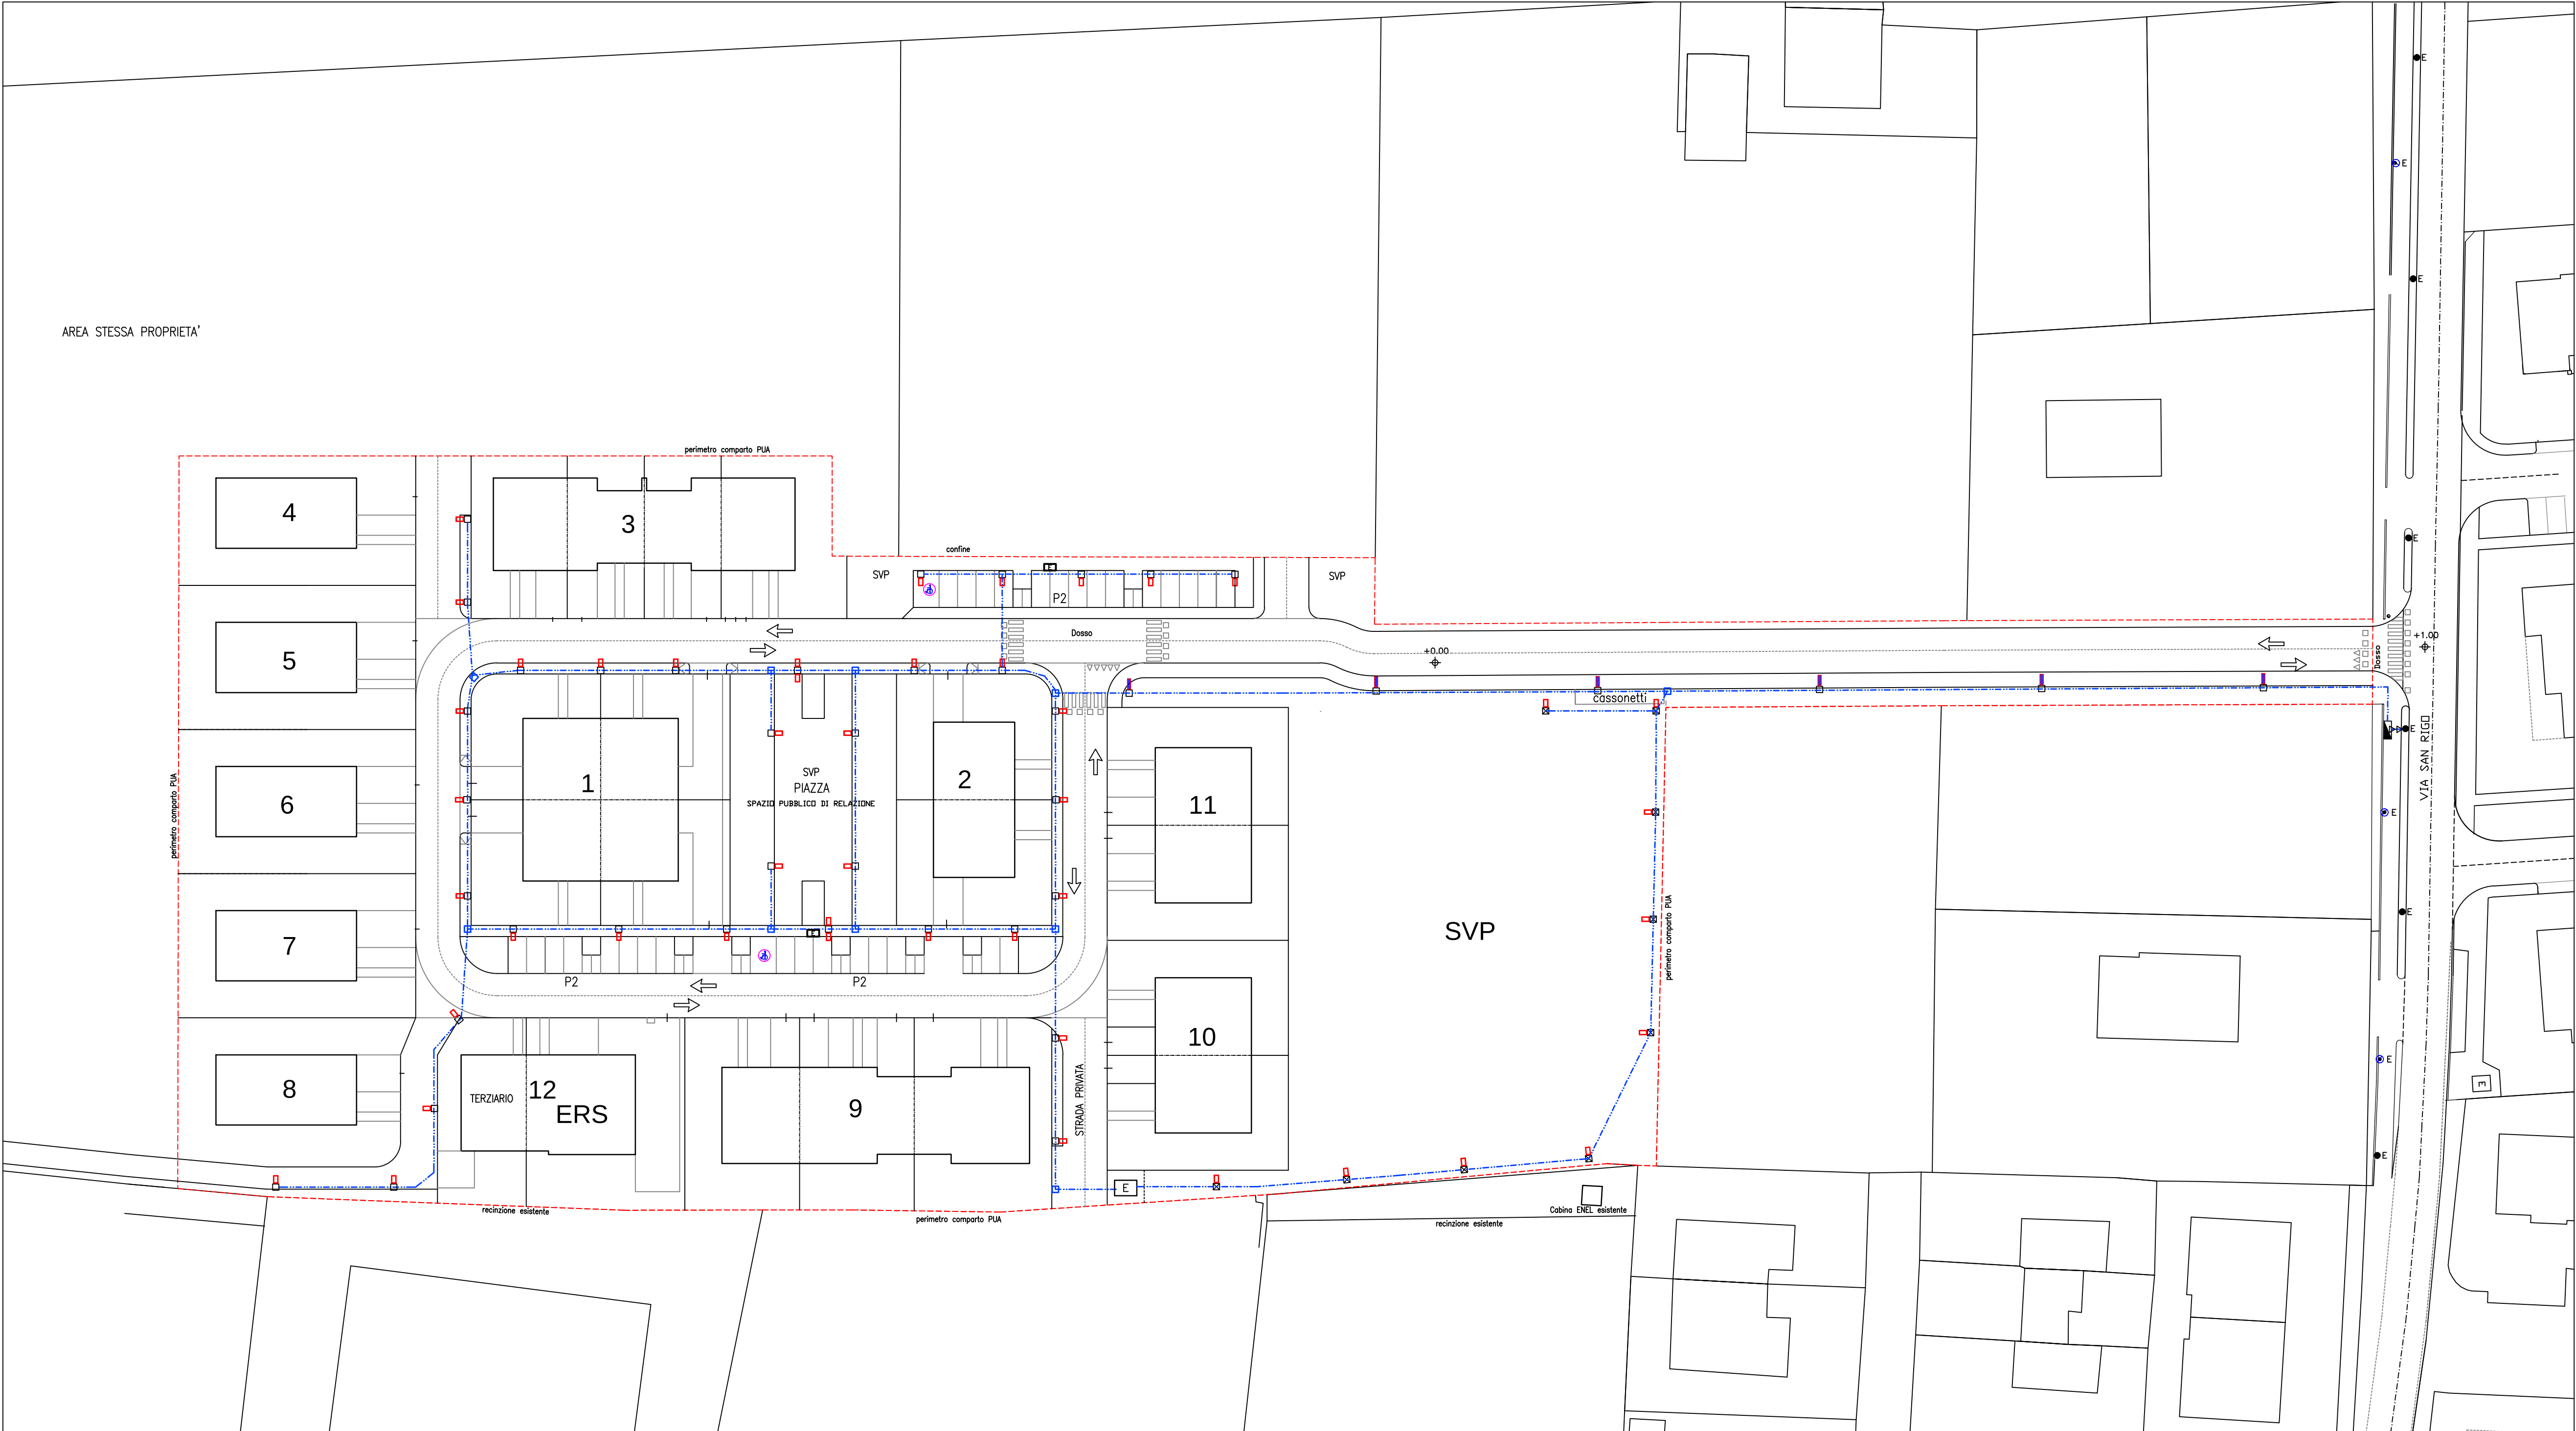

LEGENDA

-
- CAVIDOTTO IN TUBO DI PVC Ø100 MM
-
- ARMADIETTO DI SEZIONAMENTO ED ALIMENTAZIONE ENERGIA ELETTRICA PER QUADRO DI COMANDO RETE ILLUMINAZIONE PUBBLICA
-
- POZZETTO DI DERIVAZIONE E RACCORDO IN CEMENTO, CM 36X36 CON COPERCHIO IN GHISA
-
- PUNTO LUCE SU PALO, H. ML. 8.00, MODELLO TP "XMOD 2.0 URBAN", REF. 8M-MOD2.0 ST - 950 in ACCIAIO, PALO Ø102, LED 3000 K, 5600lm, OTTICA STU-M
-
- PUNTO LUCE SU PALO, H. ML. 5.00, MODELLO TP "XMOD 2.0 URBAN", REF. 5M-MOD2.0 ST - 650 in ACCIAIO, PALO Ø102, LED 3000 K, 2800lm, OTTICA STU-M
-
- PUNTO LUCE SU PALO, H. ML. 5.00, MODELLO DOPPIO TP "XMOD 2.0 URBAN", REF. 5M-MOD2.0 ST - 650 in ACCIAIO, PALO Ø102, LED 3000 K, 2800lm, OTTICA STU-M
-
- PUNTO LUCE SU PALO, H. ML. 3.00, MODELLO TP "XMOD 2.0 URBAN", REF. 3M-MOD2.0 ST - 650 in ACCIAIO, PALO Ø102, LED 3000 K, 2800lm, OTTICA STU-M
-
- PUNTO LUCE ESISTENTE
-
- PUNTO LUCE ESISTENTE
-
- ALLACCIO IMPIANTO ILLUM. PUBBL.
-
- COLONNINA RICARICA AUTO ELETTRICHE



Titolo: PIANO URBANISTICO ATTUATIVO Intervento ANS 4-6a in via San Rigo SAN RIGÒ - REGGIO EMILIA		Progetto ARCHITETTO UGO CARAPEZZI VIA ALEARDI 30/1 - REGGIO EMILIA INGEGNERE GIUSEPPE HERMAN VIA 1° MAGGIO - CASTELNOVO MONTI (RE)	
Proprietà: EDIL BELLI s.r.l. Via Oberdan 1/5 MONTECAVOLO - RE	agg.:	agg.: 25.07.2024	
	Rif. 2401 ug	Revisione data: 20.03.2023	
PLANIMETRIA SCHEMA RETE DI ILLUMINAZIONE PUBBLICA		File AggPUA retimp.	6.2
scala: 1:500		tav.N.	