


PROFILO

scala 1:500

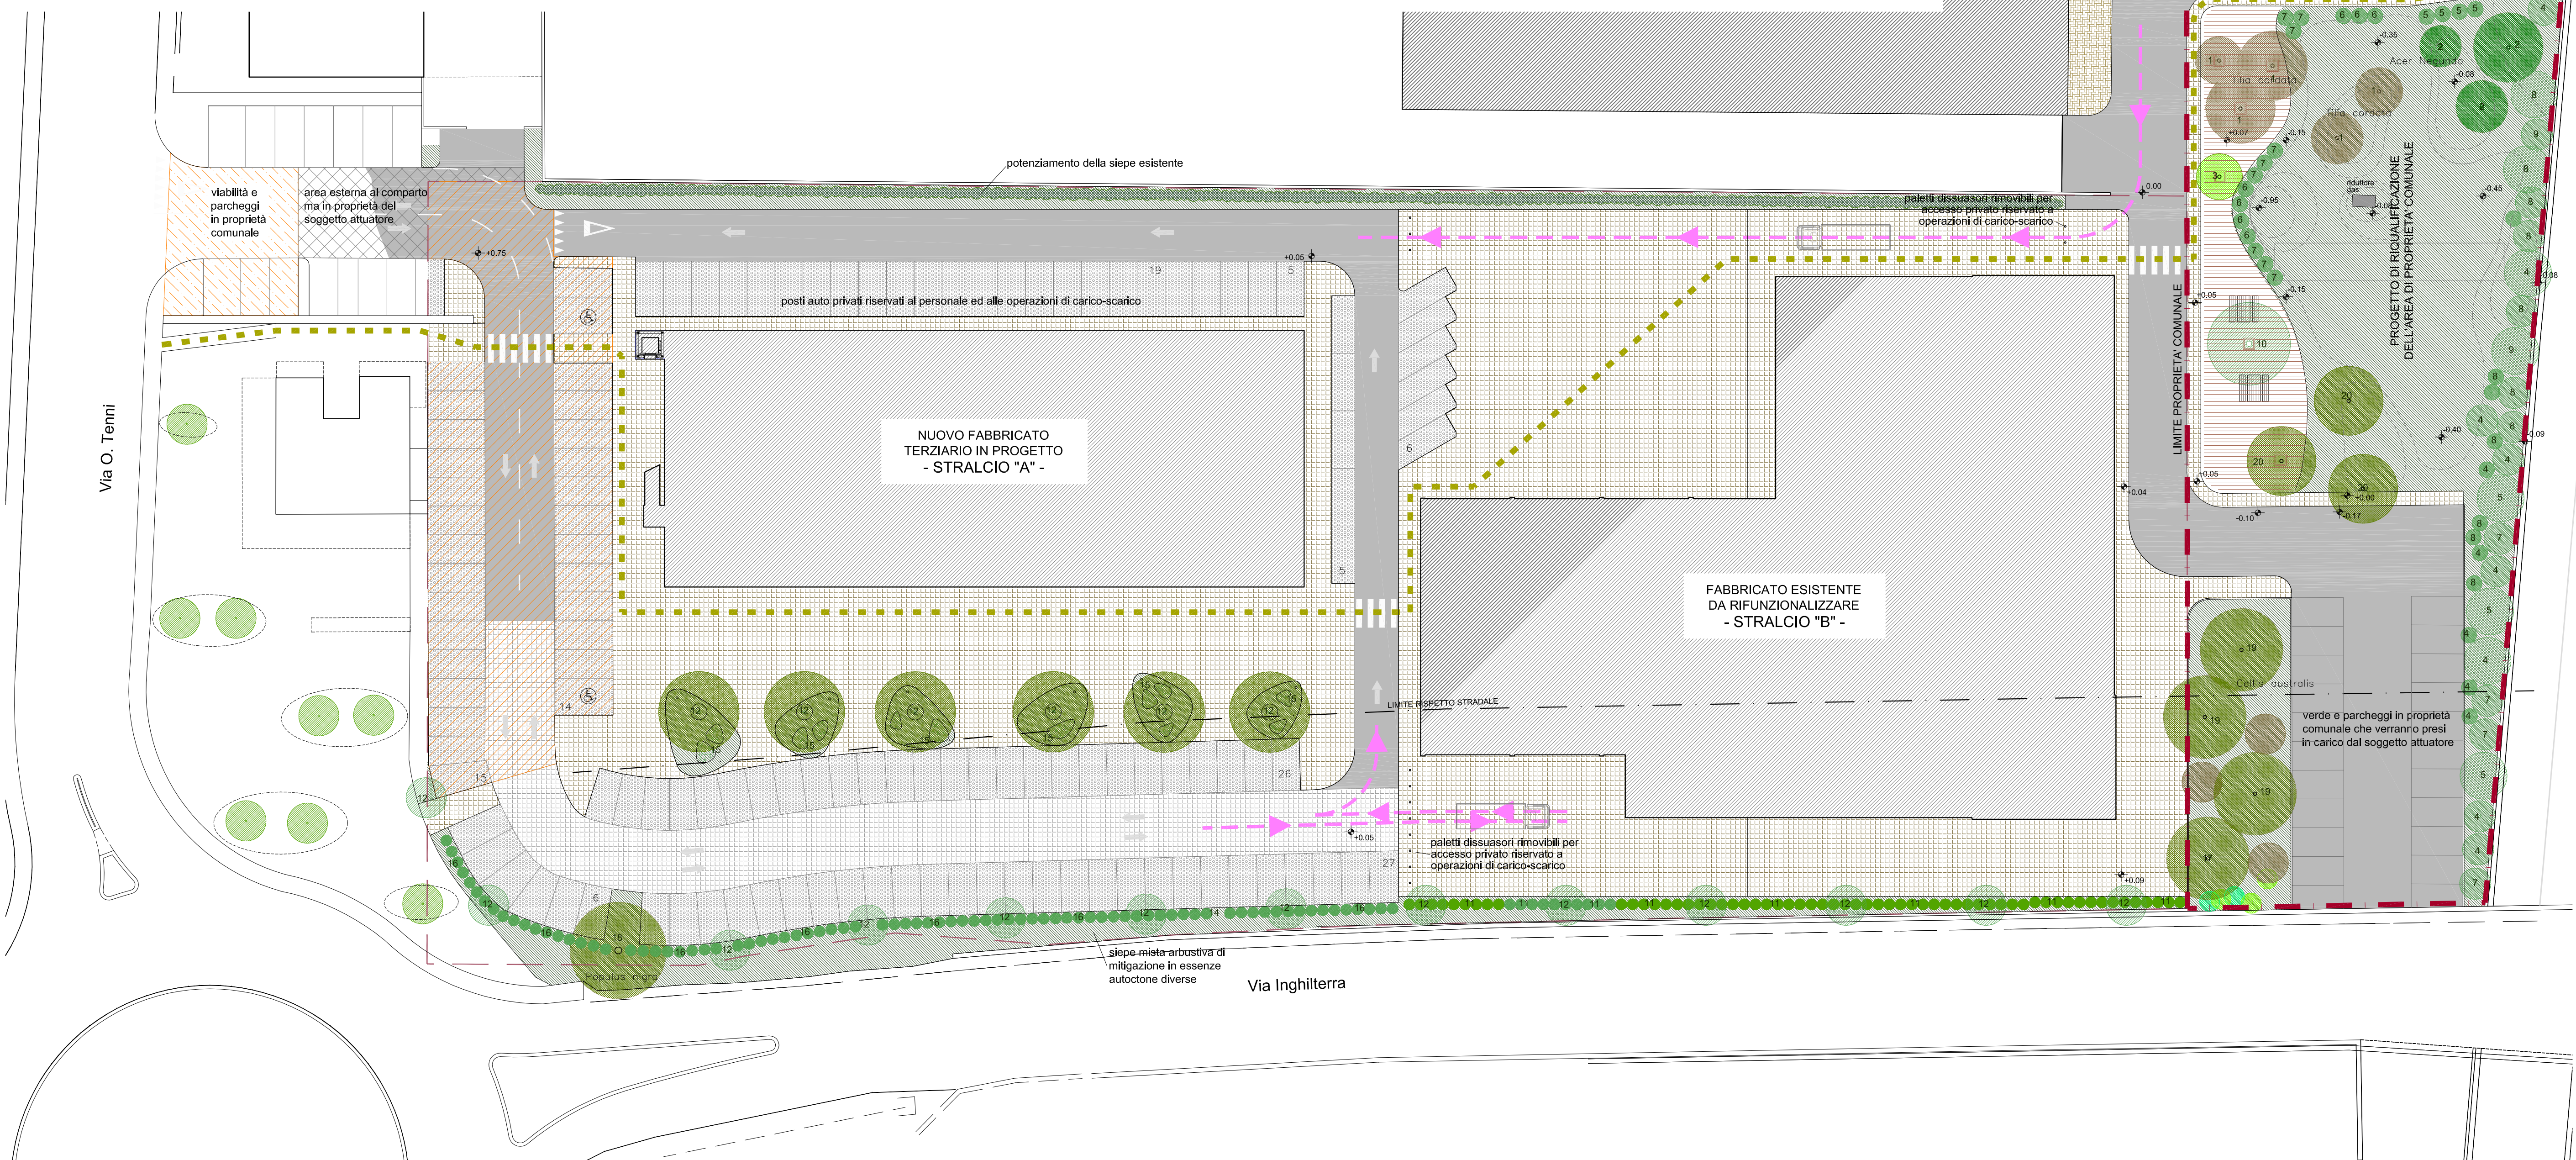

PLANIMETRIA GENERALE - PROGETTO DEL VERDE

LEGENDA

- PERIMETRO COMPARTO ASP_N1-27
- PARCHEGGI P2 ASSERVITI ALL'USO PUBBLICO
- SUPERFICIE SVP MONETIZZATO A PERMEABILITA' TOTALE
- CARREGGiate STRADALI IN PAVIMENTAZIONE BITUMINOSA
- POSTI AUTO IN AUTOBLOCCANTE FILTRANTE (PAVIMENTAZIONI DRENANTI)
- PAVIMENTAZIONE CARRABILE IN MASSELI DRENANTI
- PAVIMENTAZIONI PEDONALI IN MASSELI DRENANTI
- PERCORSO PEDONALE DI COLLEGAMENTO VIA TENNI - VIA GUITONE D'AREZZO
- PERCORSI MEZZI PER OPERAZIONI DI CARICO - SCARICO
- SUPERFICIE A VERDE
- ALBERATURE ESISTENTI
- ALBERATURE IN PROGETTO
- siepe mista arbustiva in essenze autoctone

LEGENDA ALBERI E ARBUSTI

- ALBERI ESISTENTI
- 1 Tilia cordata
 - 2 Acer negundo
 - 3 Prunus pissardi
 - 17 Fraxinus excelsior
 - 18 Populus nigra
 - 19 Celtis australis
 - 20 Aesculus hippocastanum
- ALBERI IN PROGETTO
- 4 Prunus cerasus n° 13
 - 5 Prunus spinosa n° 7
 - 6 Rosa canina n° 7
 - 7 Cornus mas n° 13
 - 8 Carpinus betulus n° 12
 - 9 Morus alba n° 2
 - 10 Morus platanioides "Fruitless"
 - 11 Carpinus betulus (siepe)
 - 12 Quercus pyramidalis ad alberello n° 19
- PIANTE ERBACEE IN PROGETTO
- 15 Miscanthus sinensis "Morning light"
 - 16 Miscanthus sinensis "Adagio"



scala 1:300

Lauro Sacchetti Associati
studio tecnico di progettazione e consulenza
Ing. L. Sacchetti - Ing. G. Borelli - Arch. A. Sassi - Arch. G. Altana
Geom. A. Bulgarelli - Ing. E. Panciroli - Geom. A. Tonelli

Via Del Chiostro, 28/a - 42122 Reggio Emilia - E-Mail: info@studioss.it
Tel. 0522-271401 - Fax 0522-923700 - P.I. 01612630358

committente:
IMMOBILIARE BARAGALLA s.r.l.
Via O. Tenni, 128/b
42123 Reggio Emilia

titolo:
**PROGETTO PLANIVOLUMETRICO CONVENZIONATO
DI ATTUAZIONE DELLA SCHEDA POC ASP_N1-27
TRA VIA G. D'AREZZO E VIA O. TENNI:
RIFUNZIONALIZZAZIONE DELL'EX-BOWLING
E REALIZZAZIONE DI NUOVO FABBRICATO
TERZIARIO**

fase:
Progetto definitivo

serie:
PLANIVOLUMETRICO CONVENZIONATO

descrizione:

**PLANIMETRIA DI PROGETTO
PROGETTO DEL VERDE
PROFILO**

orientamento

tavola n.
3

data:
22-09-2014
scala:
varie

aggiornamenti:

n°	data	contenuto
1	10-04-2015	prescrizioni
2	18-06-2015	urbanizzazioni

gruppo di progetto:
Arch. Giuseppe Altana

cdx
A1412
rp
GA
file
PPC_2015.04.10.dwg

PROGETTO DEL VERDE :

landscape, garden design
studio
via carlino 17
reggio emilia, italia
t+39 0522 171 38.46
info@giuseppesabaldi.com
www.giuseppesabaldi.com