



COMUNE DI REGGIO EMILIA
ATTUAZIONE DEL POC 2014-2018


PPIP ASP_N1-5a
LOCALITA' MANCAsALE

REVISIONE GENERALE DEL PUA


COMMITTENTE: BAGNACANI FRANCO
EDIL GRISENDI SpA
MEDICI GIANNI snc di Medici e Cattani
OGNIBENE SpA
REGESIM srl

PROGETTO: LAURO SACCHETTI ASSOCIATI
Arch. Antonio Sassi

descrizione	data: 18 - 12 - 2023	scala: 1:1500 1:1000	cdx: A2310
OPERE DI URBANIZZAZIONE: - RETE TELEFONICA - RETE ENERGIA ELETTRICA - ILLUMINAZIONE PUBBLICA	orientamento: 	aggiornamenti: 30-09-2024	tavola n.
LAURO SACCHETTI ASSOCIATI Via Del Chionso, 28/s - 42122 Reggio Emilia tel. 0522-271401 - fax 0522-493700 - P.I. 01612630358 www.studioit.it - info@studioit.it - info@pec.studioit.it			

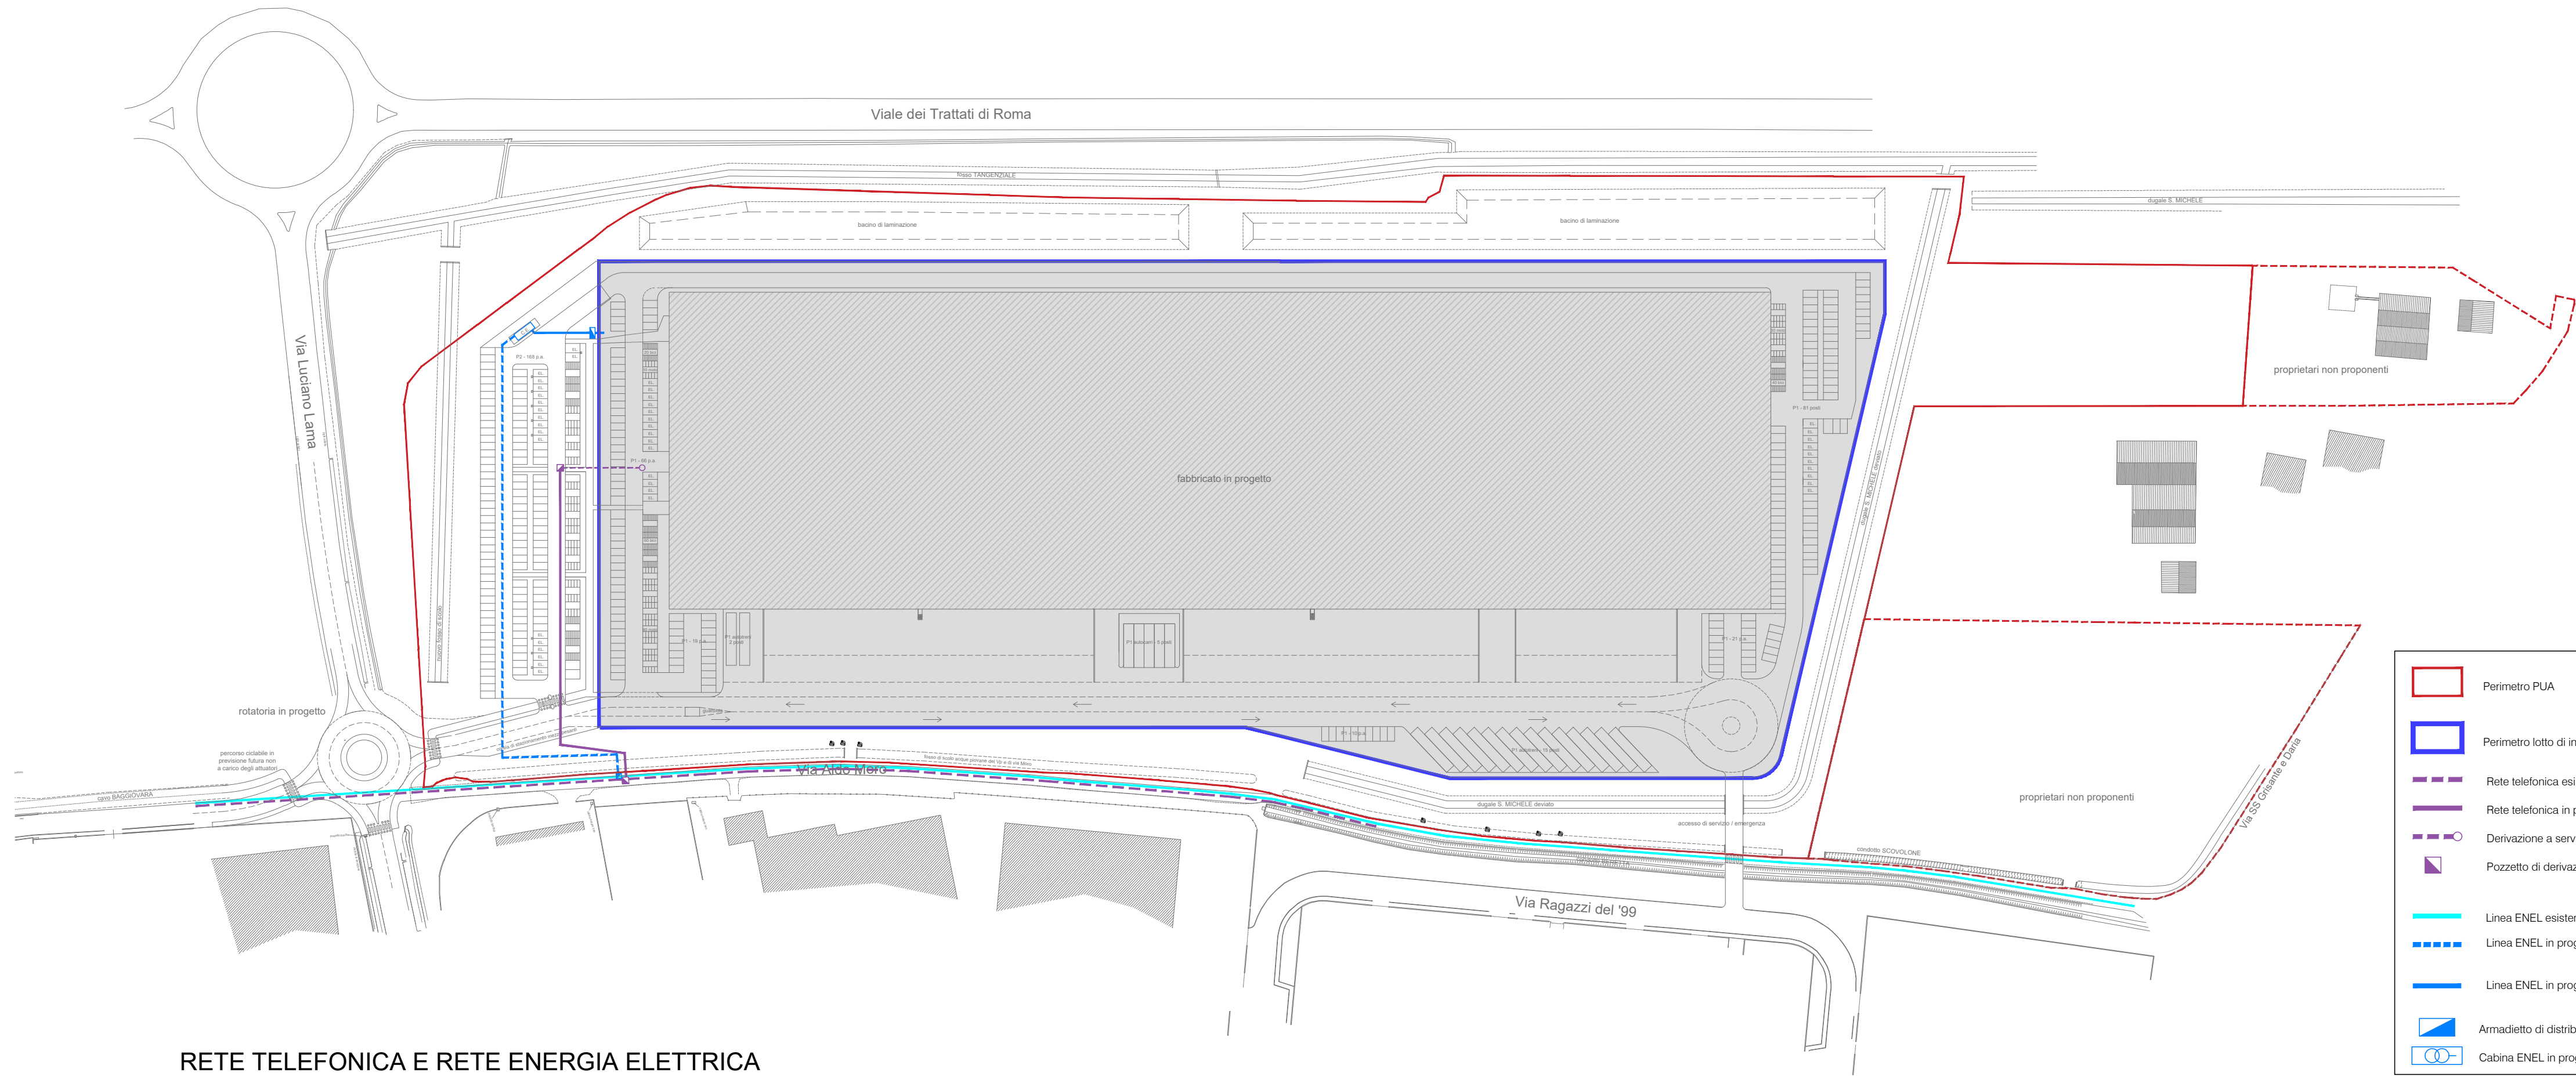

RETE TELEFONICA E RETE ENERGIA ELETTRICA

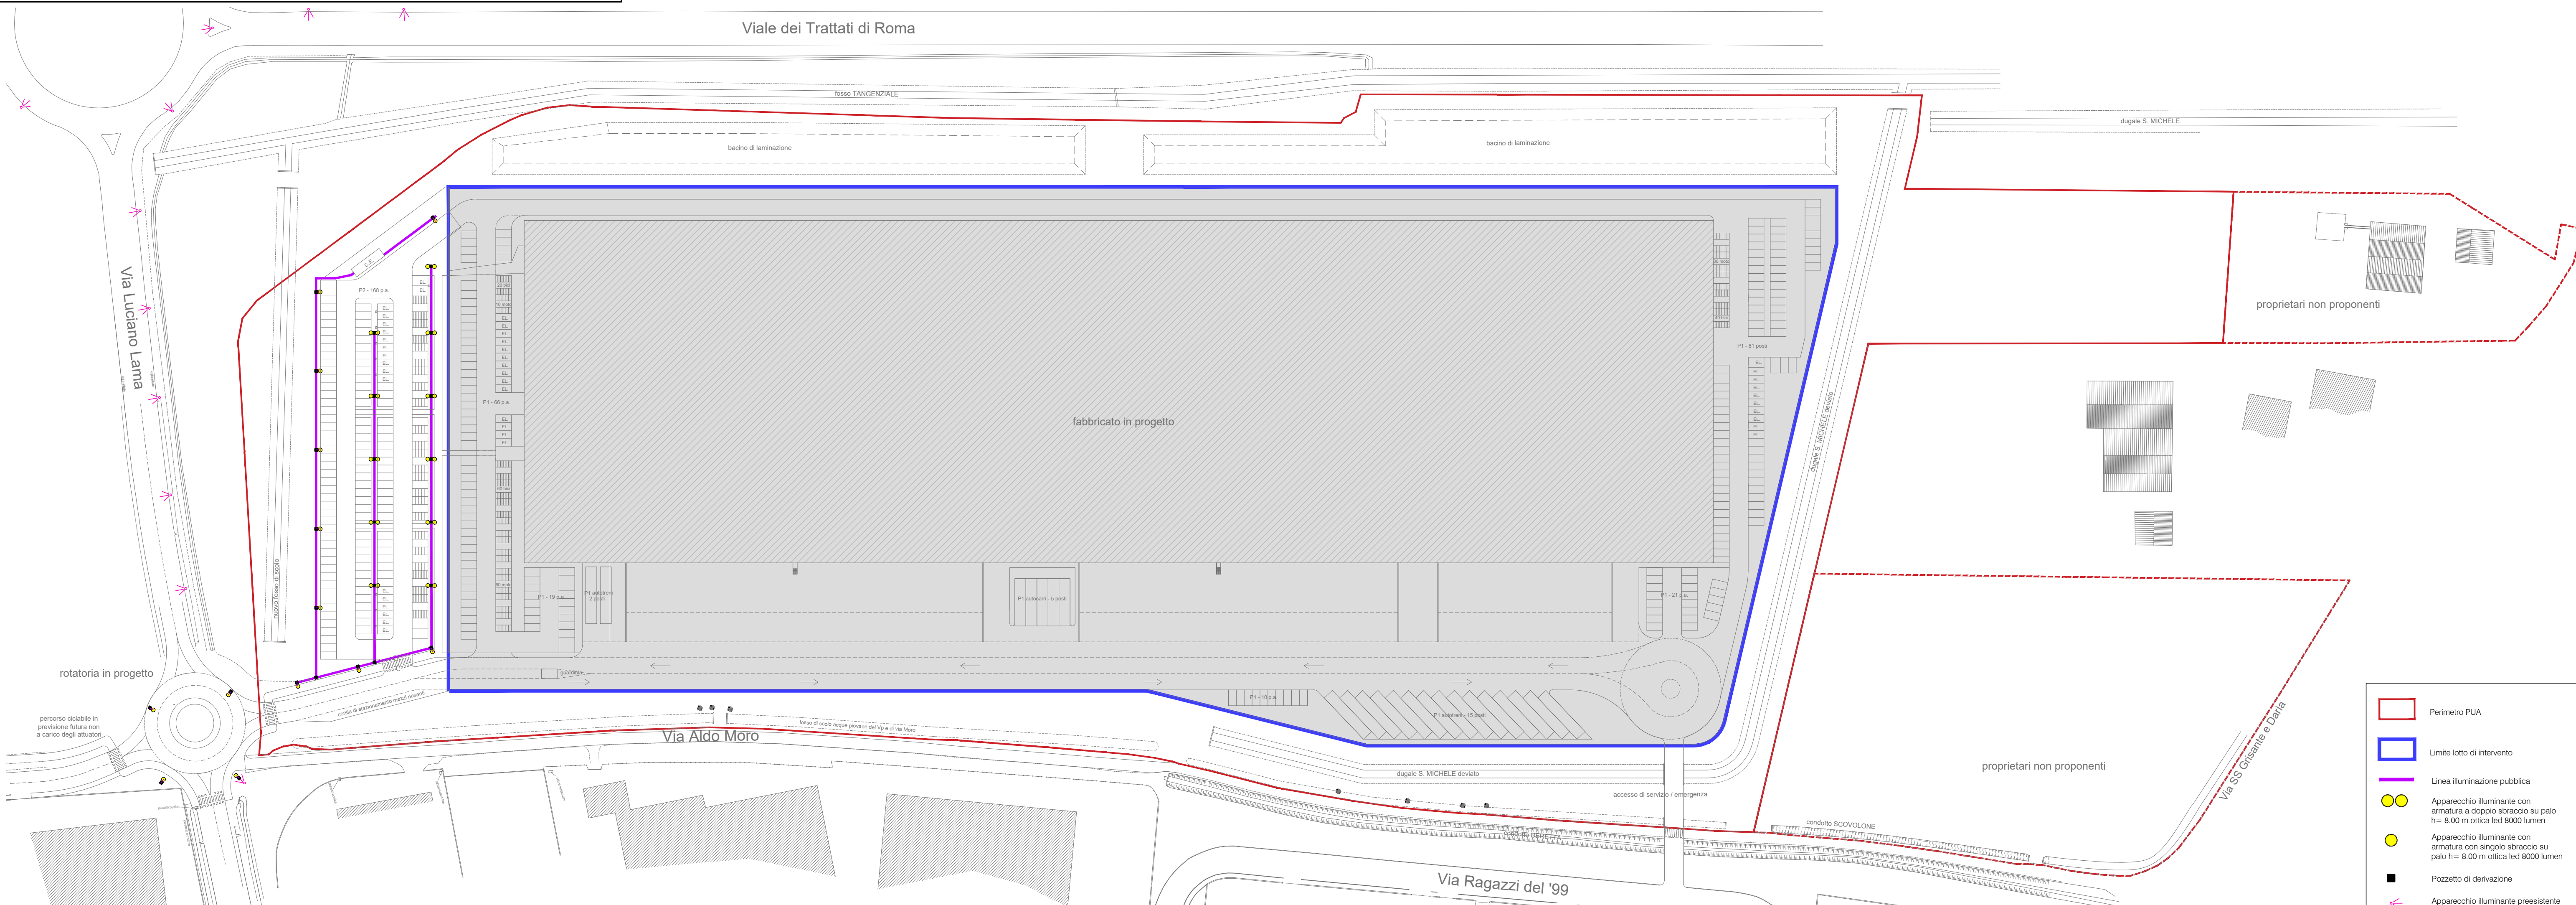

RETE ILLUMINAZIONE PUBBLICA