



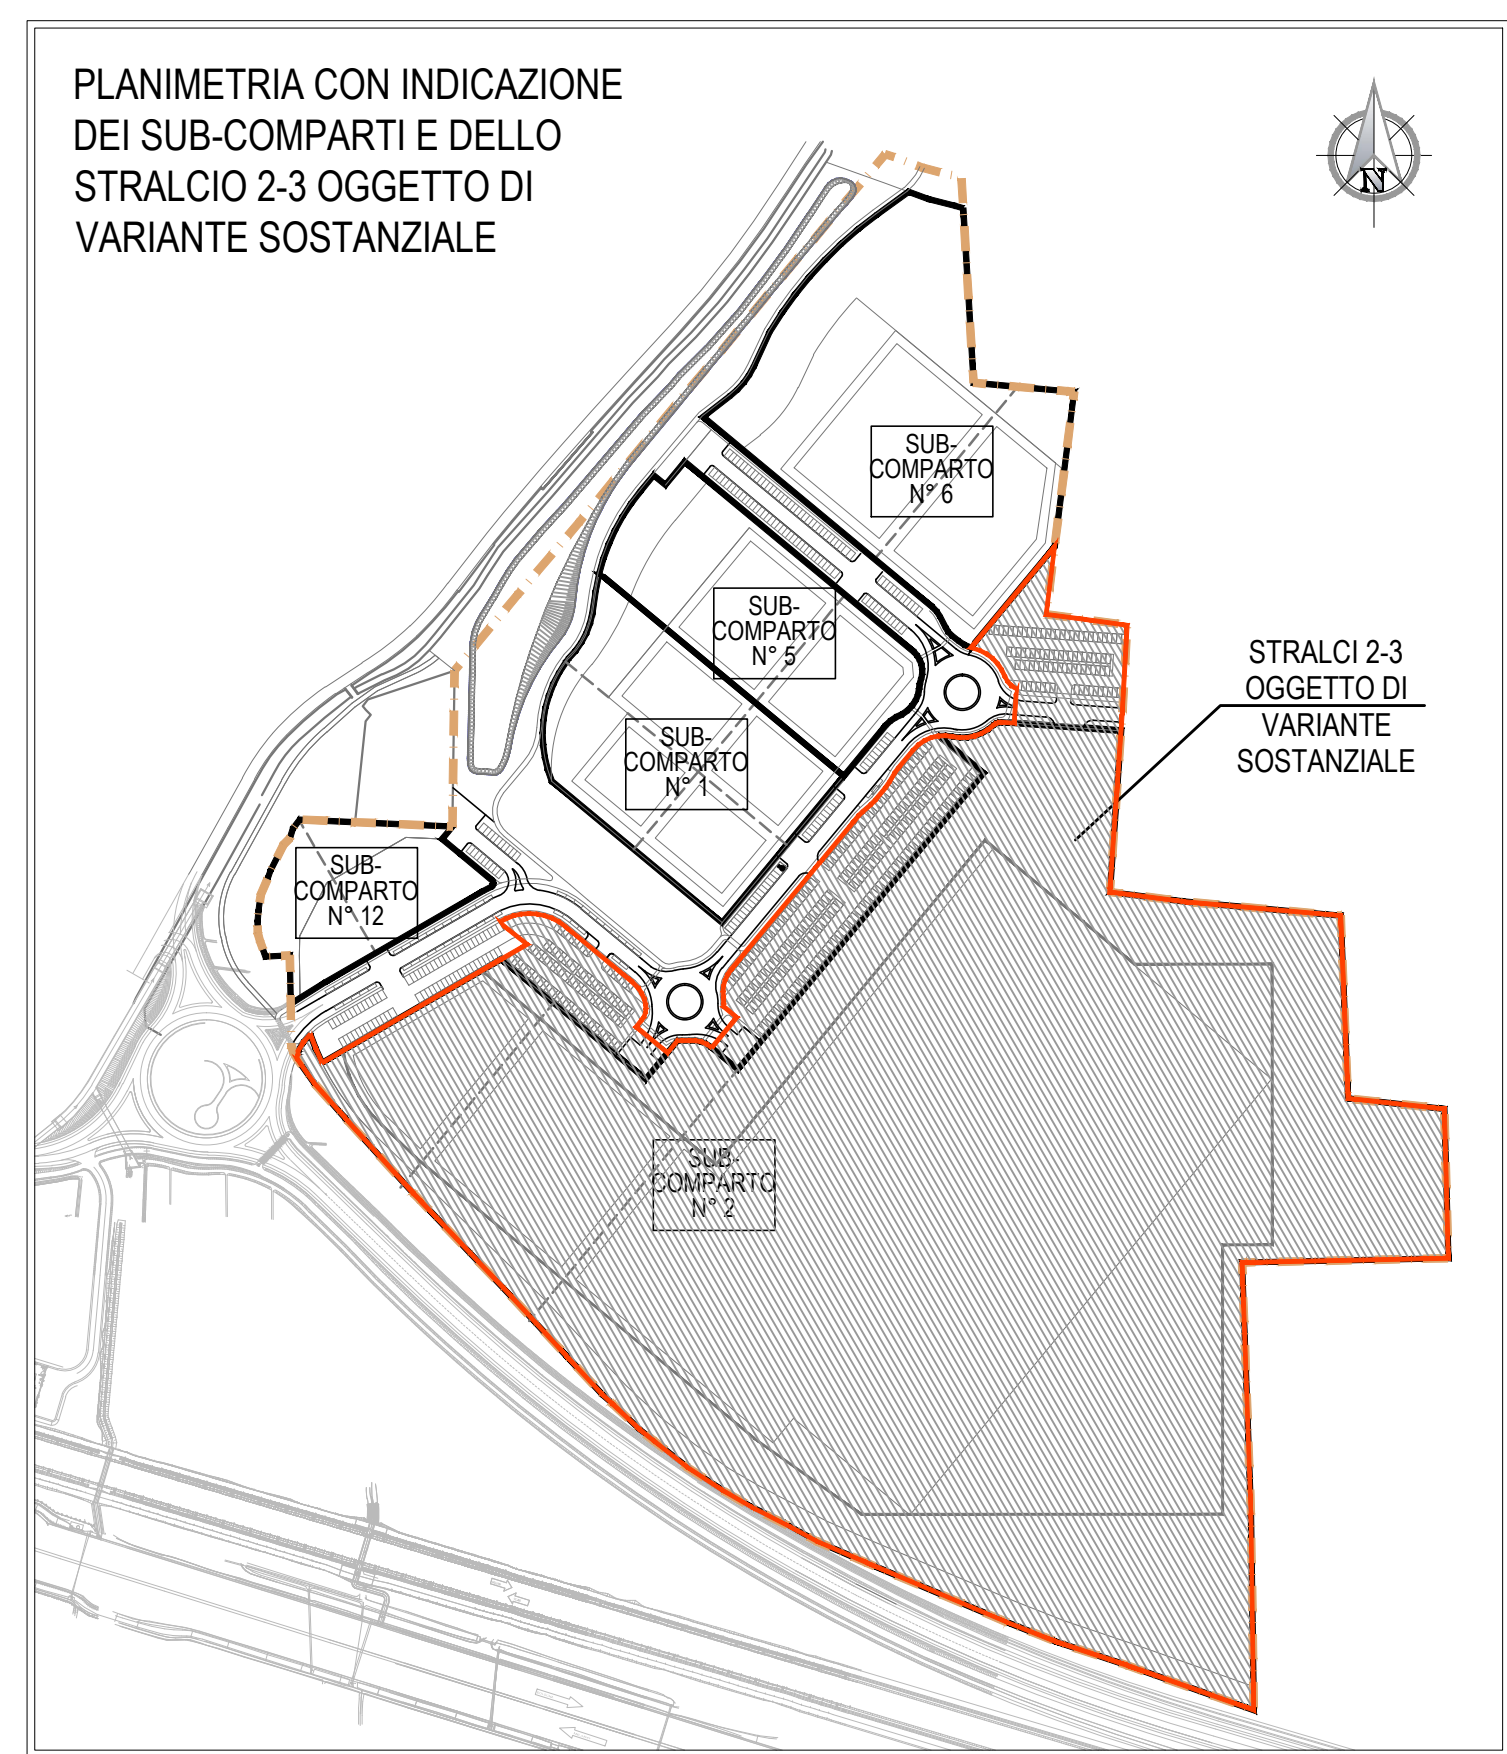

AL COLLETTORE FOGNARIO ESISTENTE Ø630 POSTO IN VIA BEETHOVEN DI COLLEGAMENTO CON DEPURATORE DI MANCASALE


ALLACCIO ALLA RETE FOGNARIA ACQUE NERE APPROVATA DA ENIA CON LETTERA PROT. N. 08557 del 29.04.2005 E CON LETTERA PROT. N.27499 DEL 26.07.2006

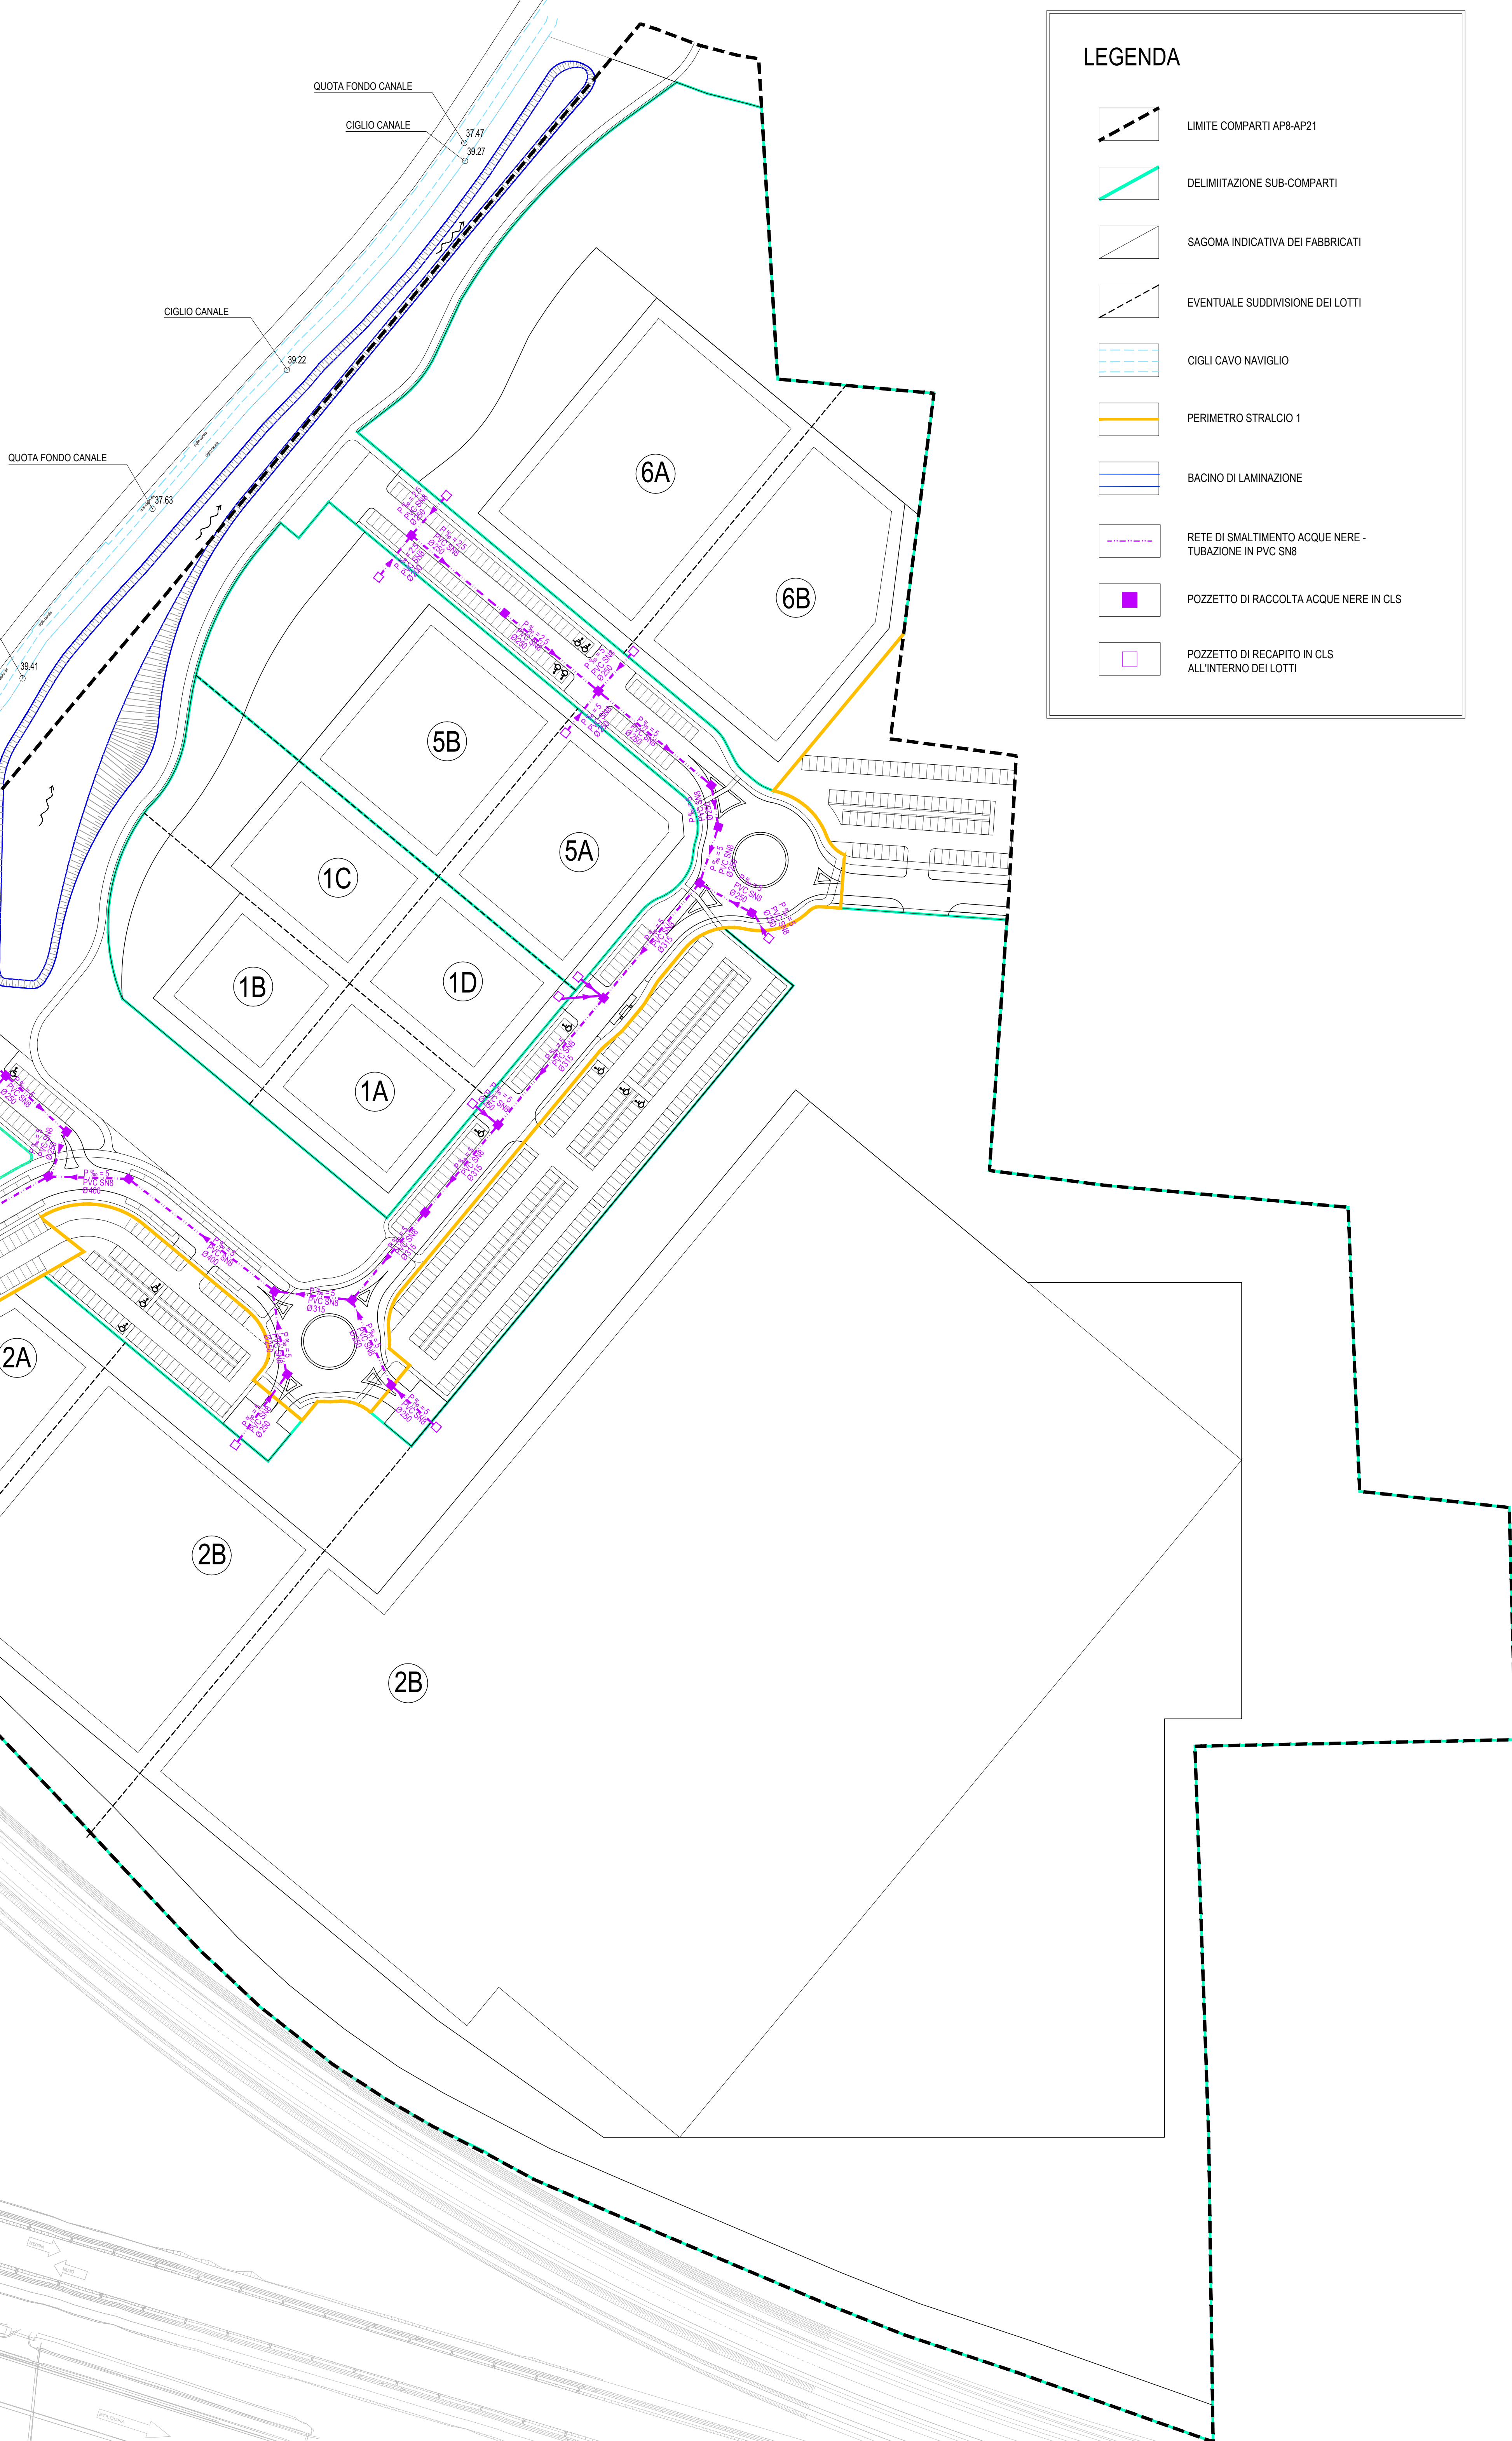


LEGENDA

- LIMITE COMPARTI AP8-AP21
- DELIMITAZIONE SUB-COMPARTI
- SAGOMA INDICATIVA DEI FABBRICATI
- EVENTUALE SUDDIVISIONE DEI LOTTI
- CIGLI CAVO NAVIGLIO
- PERIMETRO STRALCIO 1
- BACINO DI LAMINAZIONE
- RETE DI SMALTIMENTO ACQUE NERE - TUBAZIONE IN PVC S16
- POZZETTO DI RACCOLTA ACQUE NERE IN CLS
- POZZETTO DI RECAPITO IN CLS ALL'INTERNO DEI LOTTI


PARTICOLARE 2: VASCA DI RACCOLTA E DI SOLLEVAMENTO PER COMPARTI AP8/AP21 E AP4/AP6/AP7 CON POZZETTO COLLETTORE ACQUE NERE

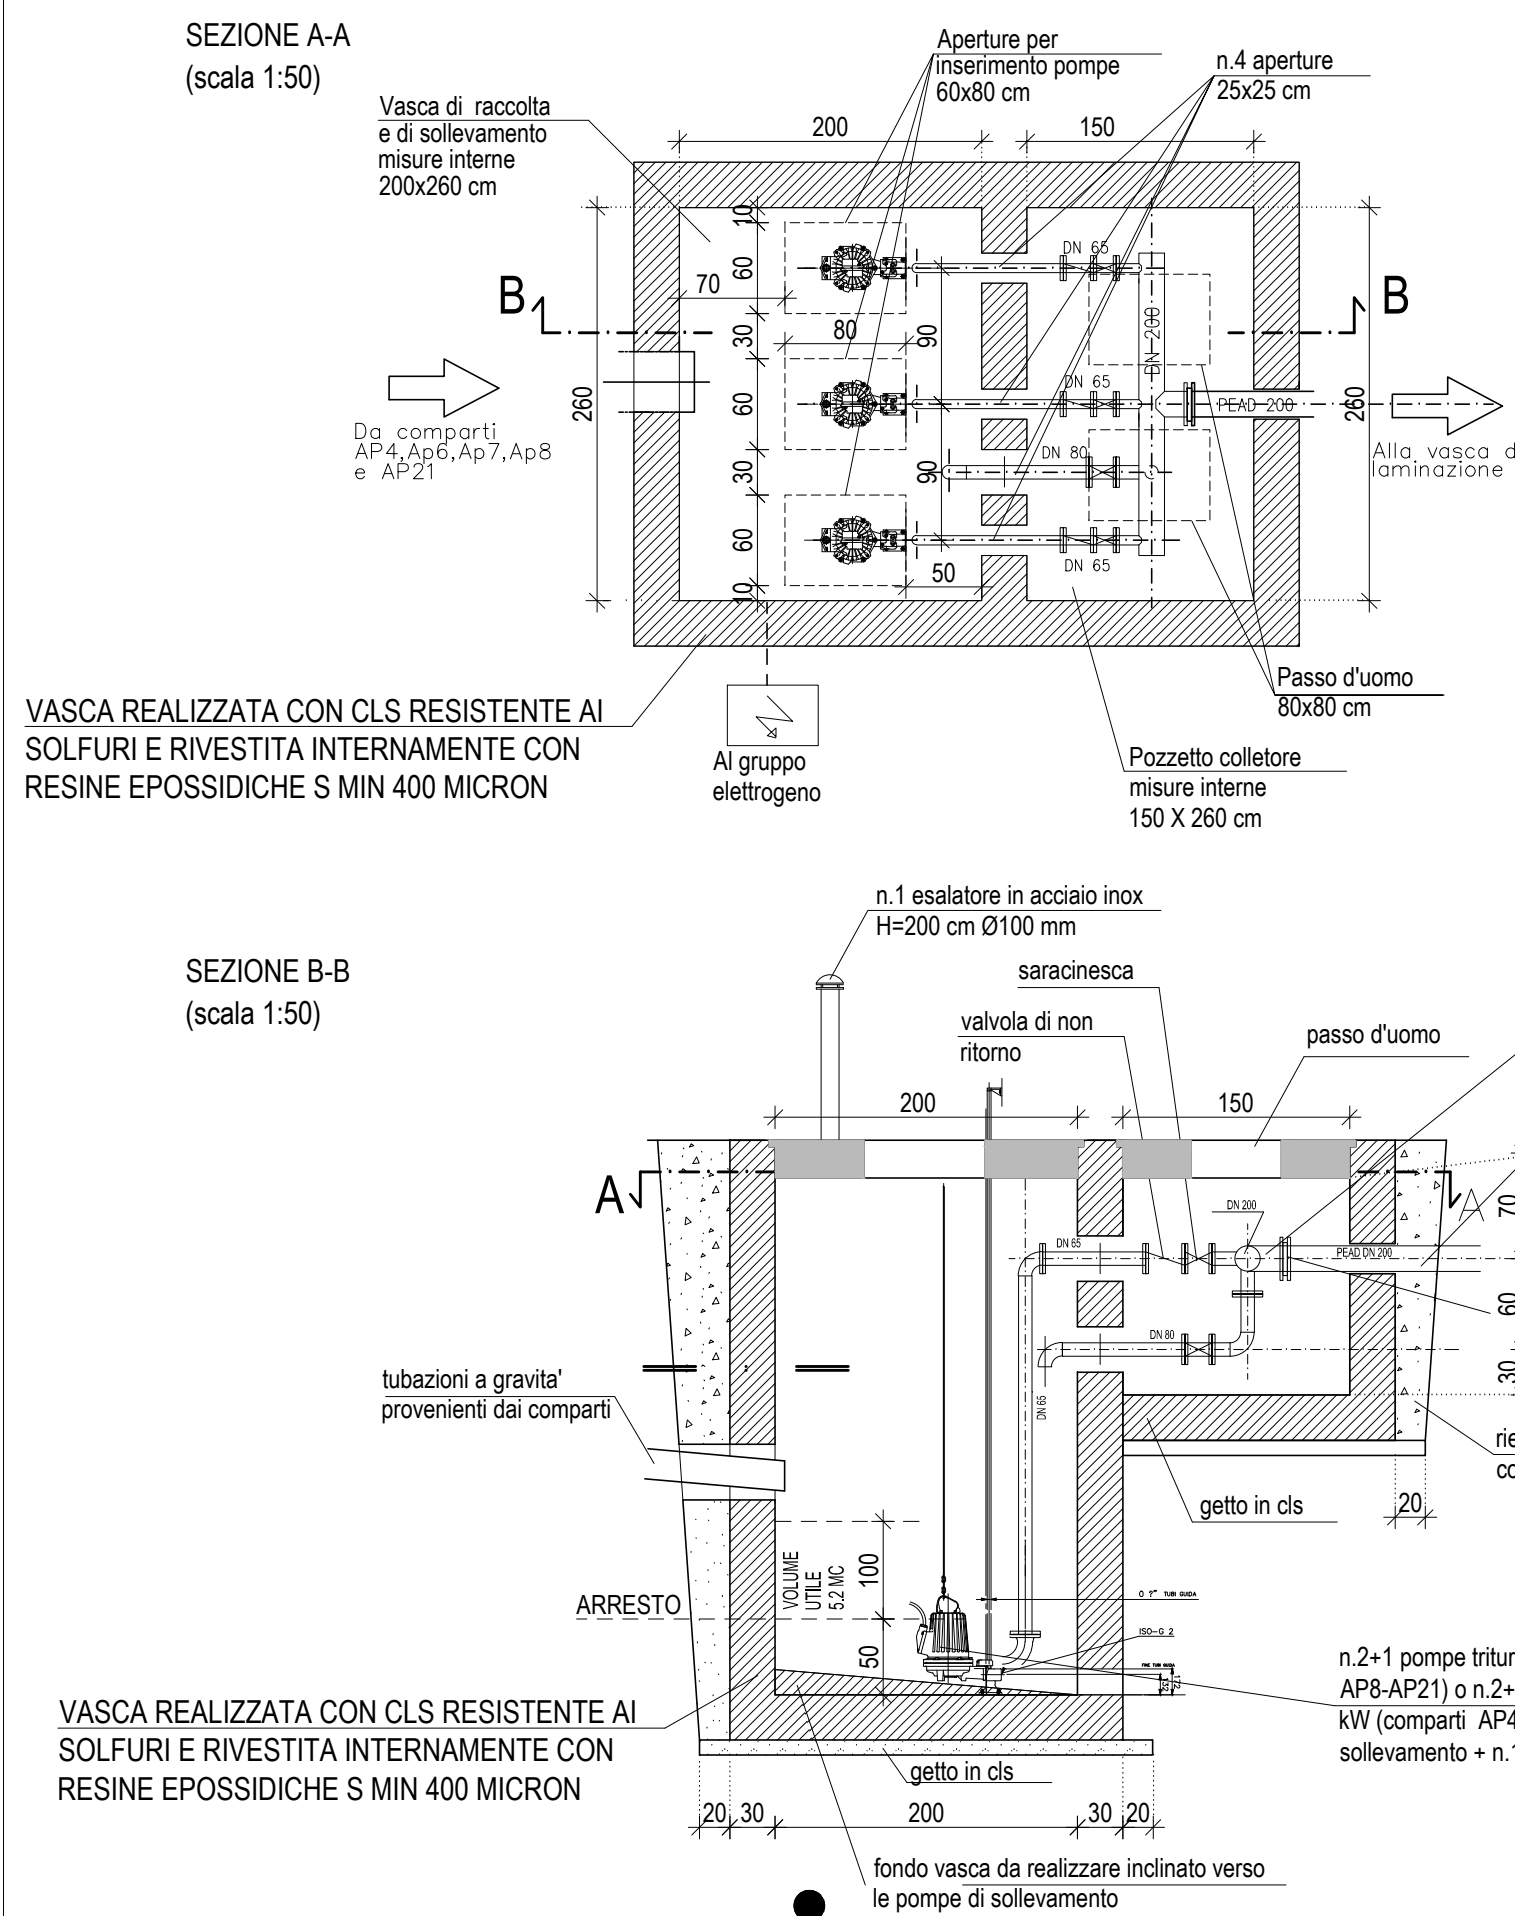


NOTE:
LA VASCA DI RACCOLTA E DI SOLLEVAMENTO IN C.A. DOVRÀ ESSERE IN GRADO DI RESISTERE A CARICHI DI PRIMA CATEGORIA COME MEGLIO SPECIFICATO NELLA RELAZIONE TECNICA.
GLI SPESSORI INDICATI SARANNO DA VERIFICARE IN SEDE DI CALCOLO ESECUTIVO
LA QUOTA DI INGRESSO DELLE TUBAZIONI DEI DUE COMPARTI PRODUTTIVI SONO STATE RICAVATE IPOTIZZANDO UNA DISTANZA MAX DALLA VASCA ED UNA PENDENZA MEDIA DELLA TUBAZIONE PARI AL 0.3%

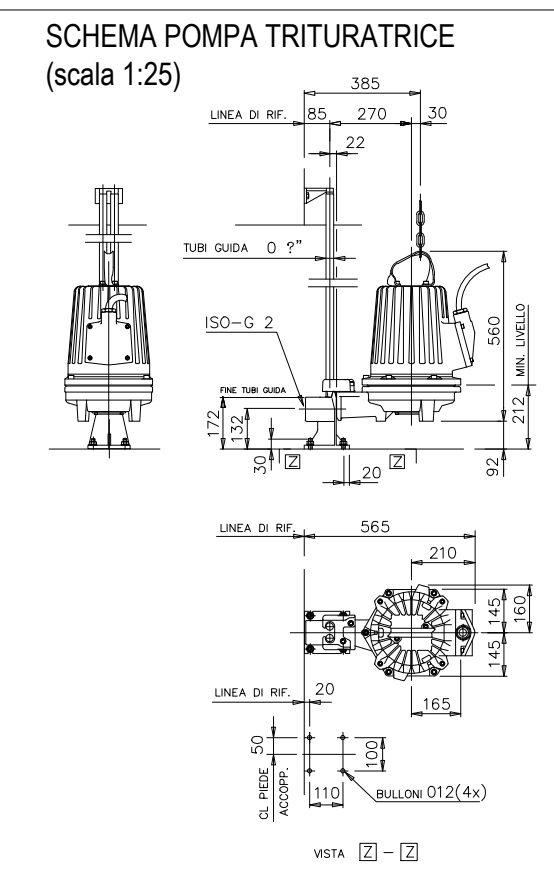


STRALCIO DEL PROGETTO APPROVATO DA ENIA S.P.A. CON APPROVAZIONE N.08557 DEL 29.04.2005 E N.27499 DEL 26.07.2006 INERENTE LA REALIZZAZIONE DI OPERE FOGNARIE A SERVIZIO DEI COMPARTI PRODUTTIVI IN LOCALITA' GAVASSA DI REGGIO EMILIA

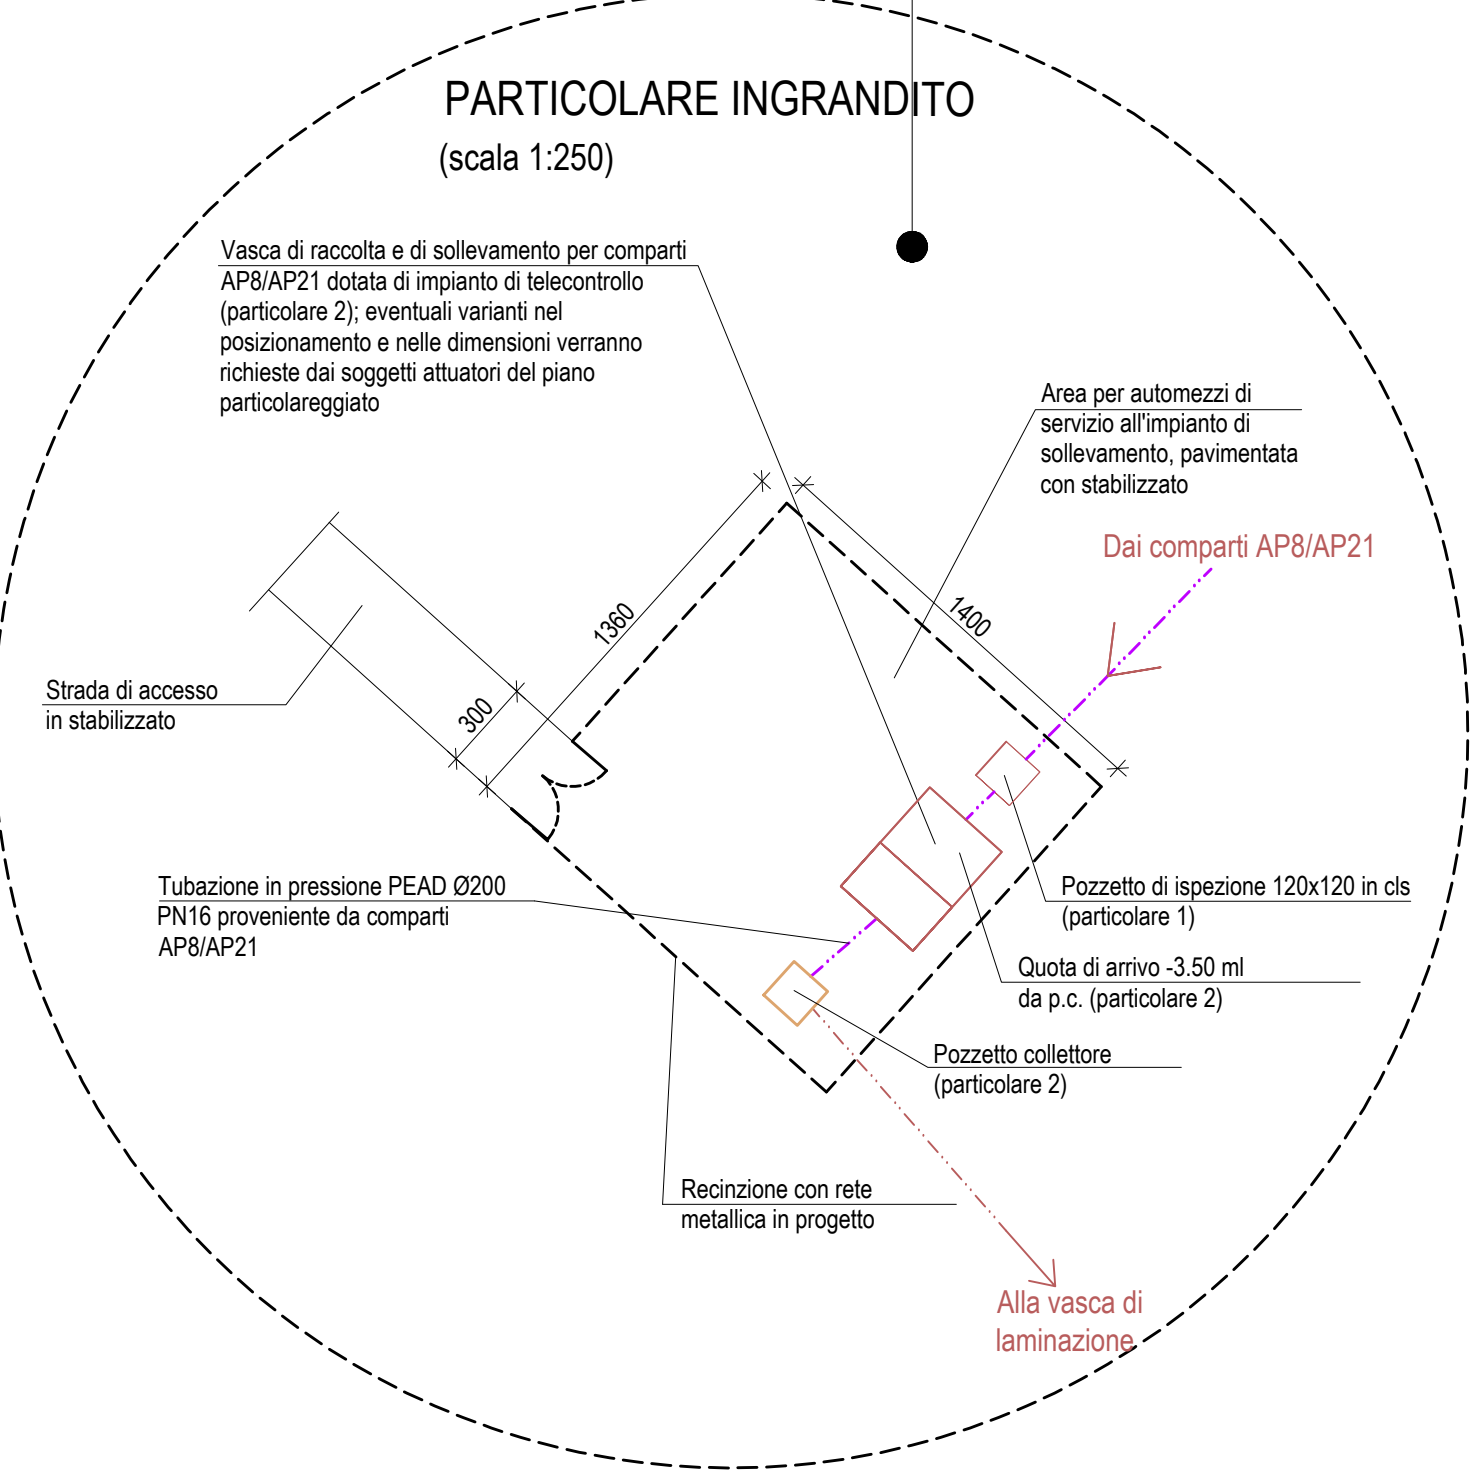

PARTICOLARE 1: POZZETTO DI ISPEZIONE FOGNATURA A GRAVITA' ACQUE NERE

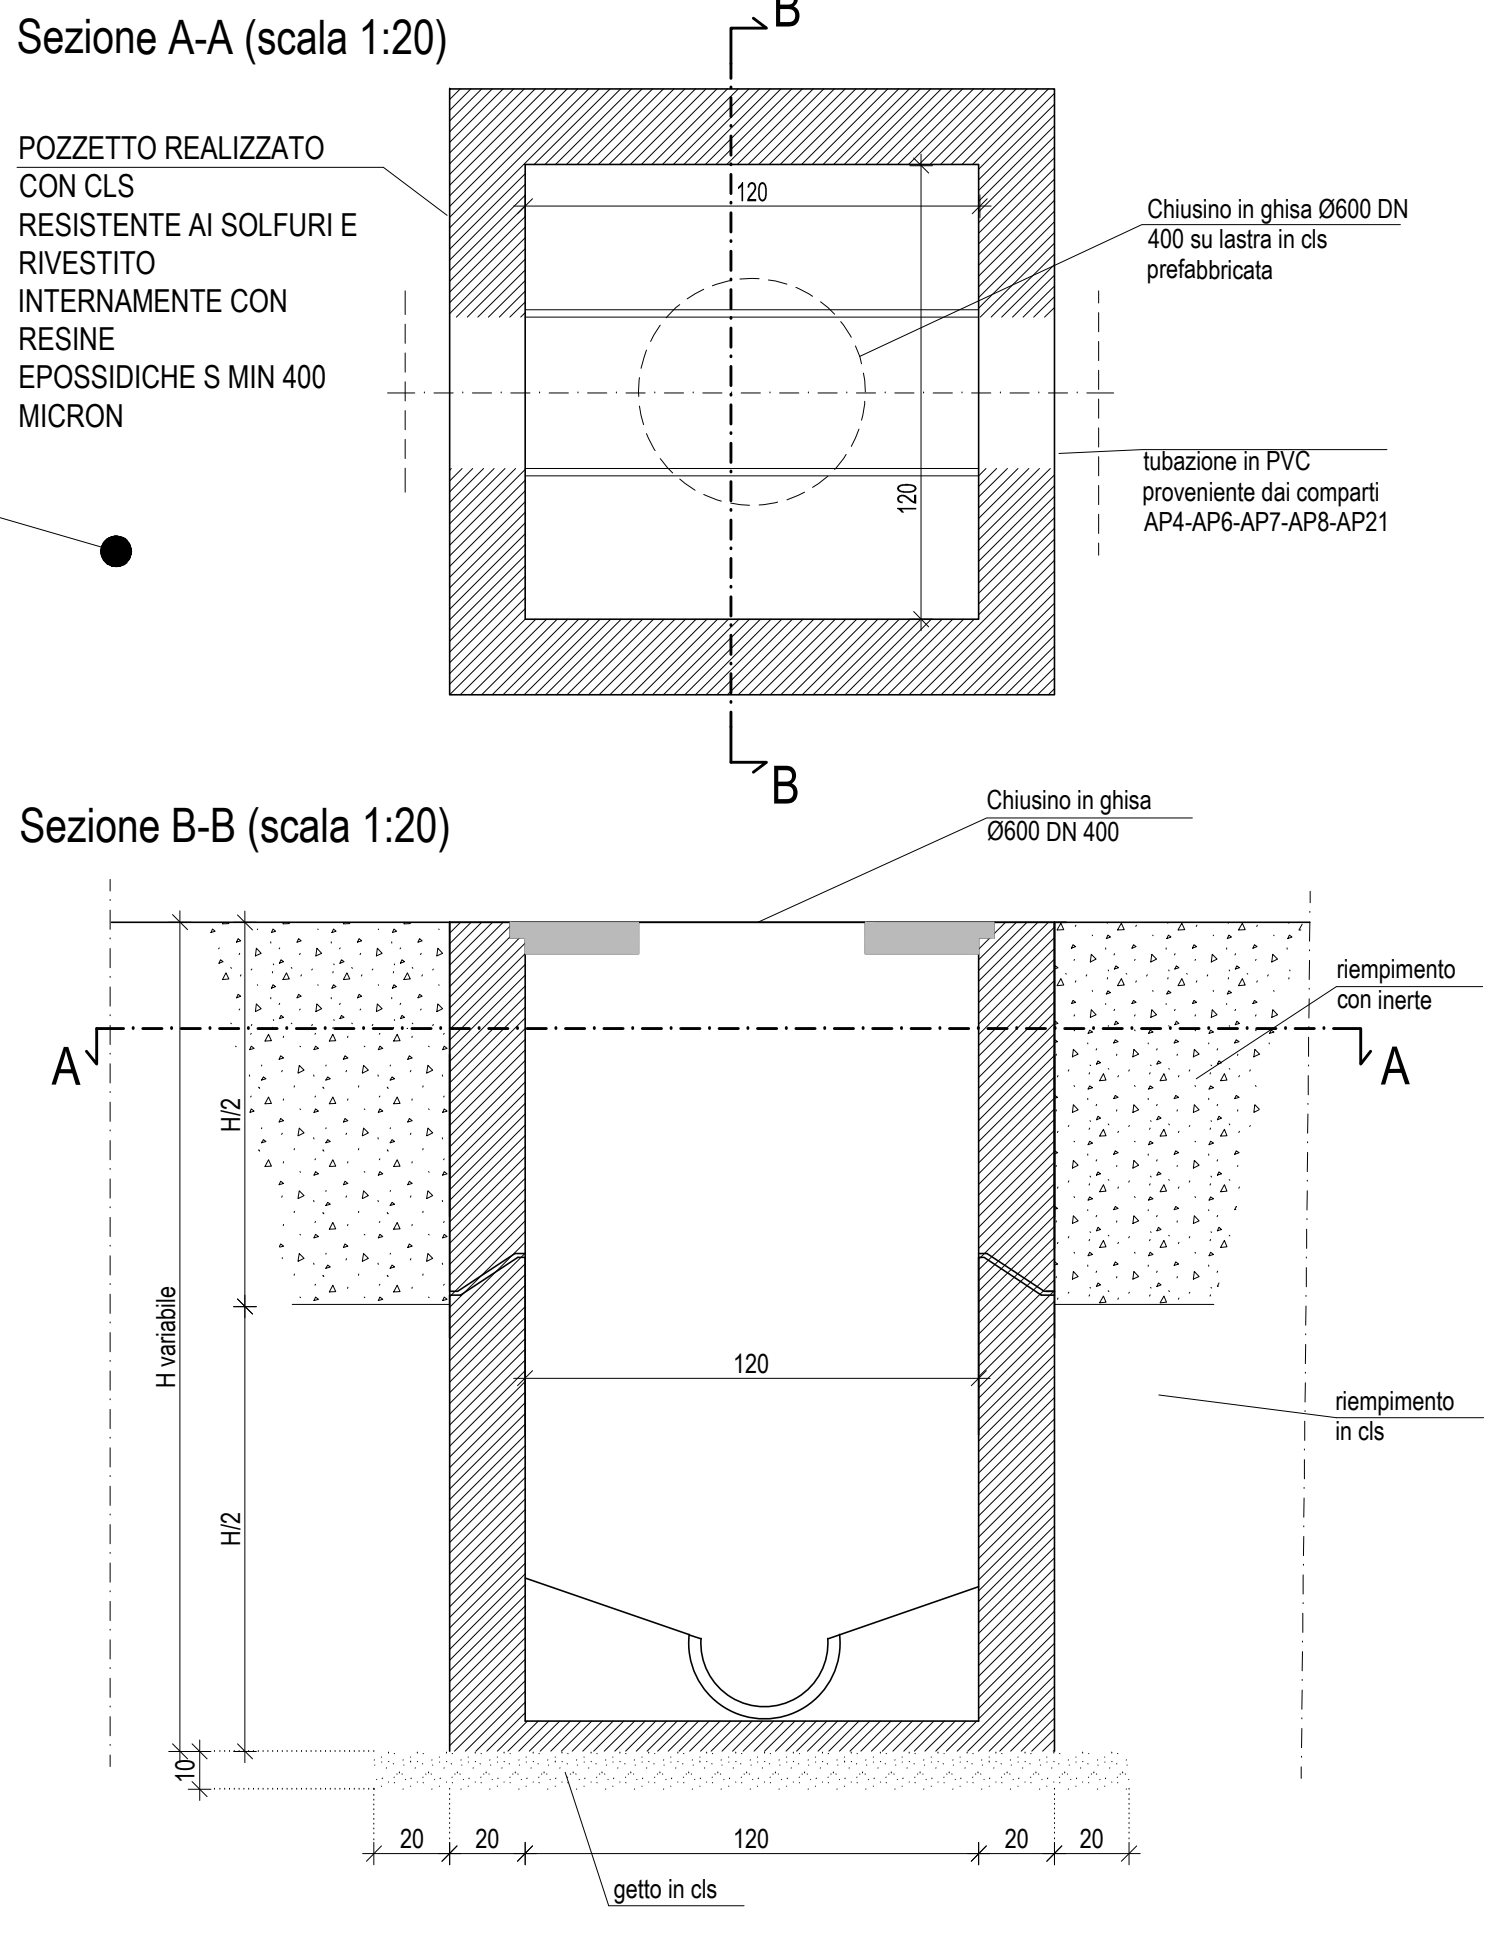

SEZIONE TIPO TUBAZIONE PVC Ø400/315/200 (Scala 1:20)

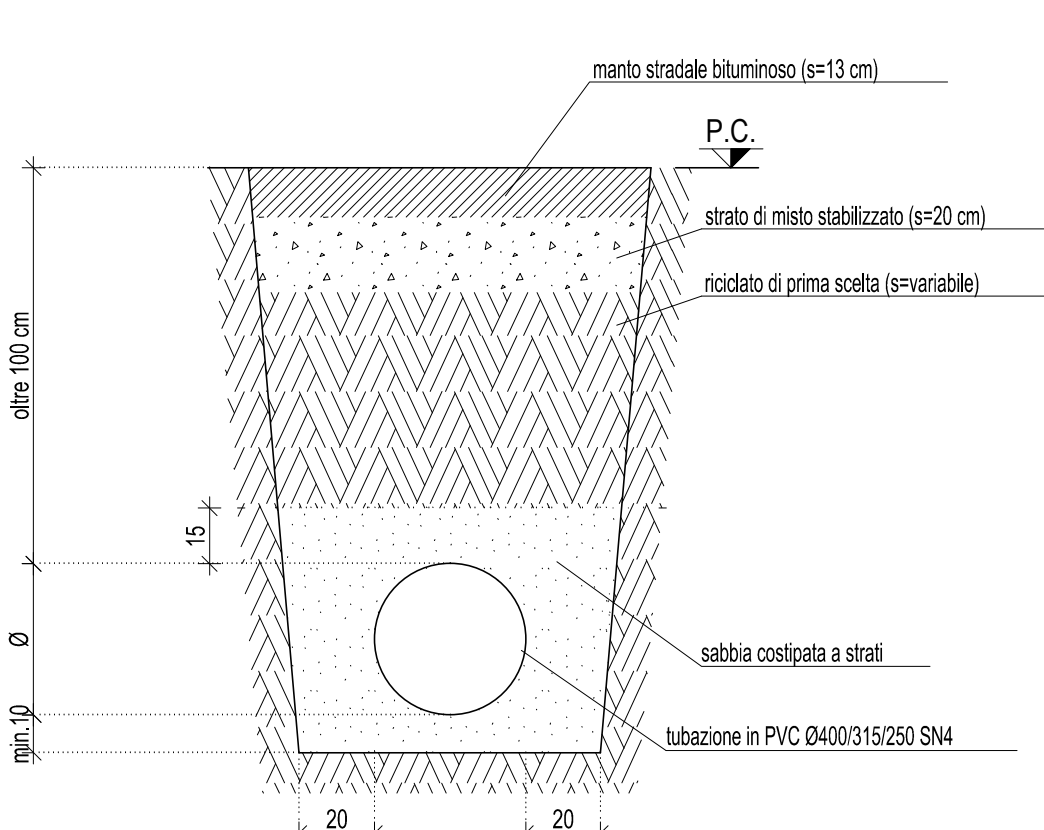

DS
GUIDETTISERRI
STUDIO INGEGNERIA
Via Pier Carlo Cadoppi, 14
42124 Reggio Emilia
C.F. e P.IVA 01934740356

APRENDA CON SISTEMA
A GESTIONE QUALITÀ
CERTIFICATO DA UNI EN ISO 9001
E ISO 14001
E-mail: info@studiocsg.it
Web: www.guidettiserris.it
Tel. 0522 439724
Fax 0522 580006

COMMITTENTE
SOCIETA' AGRICOLA GAVASSA S.R.L.
Via Marcello Finzi, 597
Comune di Modena

PROGETTISTA
Ing. Paolo Guidetti
COLLABORATORE
Ing. Paolo Guidetti

FASE DI PROGETTO
VARIANTE PIANO PARTICOLAREGGIATO

DATA EMISSIONE
27/12/2016

SCALA
**1:1000
1:25 / 1:20**

PRATICA
P61/2015

AVVISO
11V

PROGETTO
VARIANTE AGLI STRALCI 2 e 3 del PIANO PARTICOLAREGGIATO Ap8-Ap21 sito in località Gavassa nel Comune di Reggio Emilia

ELABORATO
Refe di smaltimento ACQUE NERE Planimetria generale e particolari costruttivi

H					
C					
F					
E					
C					
B	26/05/18	AGG. RICHIESTO DA PROV. RE	CANOVI G.	GUIDETTI P.	
A	27/12/16	EMISSIONE	BENEVELLI J.	GUIDETTI P.	
REV.	DATA	DESCRIZIONE	REDAZIONE	CONTROLLATO	
FILE					

A TERMINI DI LEGGE CI RISERVIAMO LA PROPRIETÀ DI QUESTO ELABORATO CON DIVIETO DI RIPRODURRE E DI RENDERSI NOTO A TERZI SENZA LA NOSTRA AUTORIZZAZIONE SCRITTA.

9/10/2016 10:00:00