
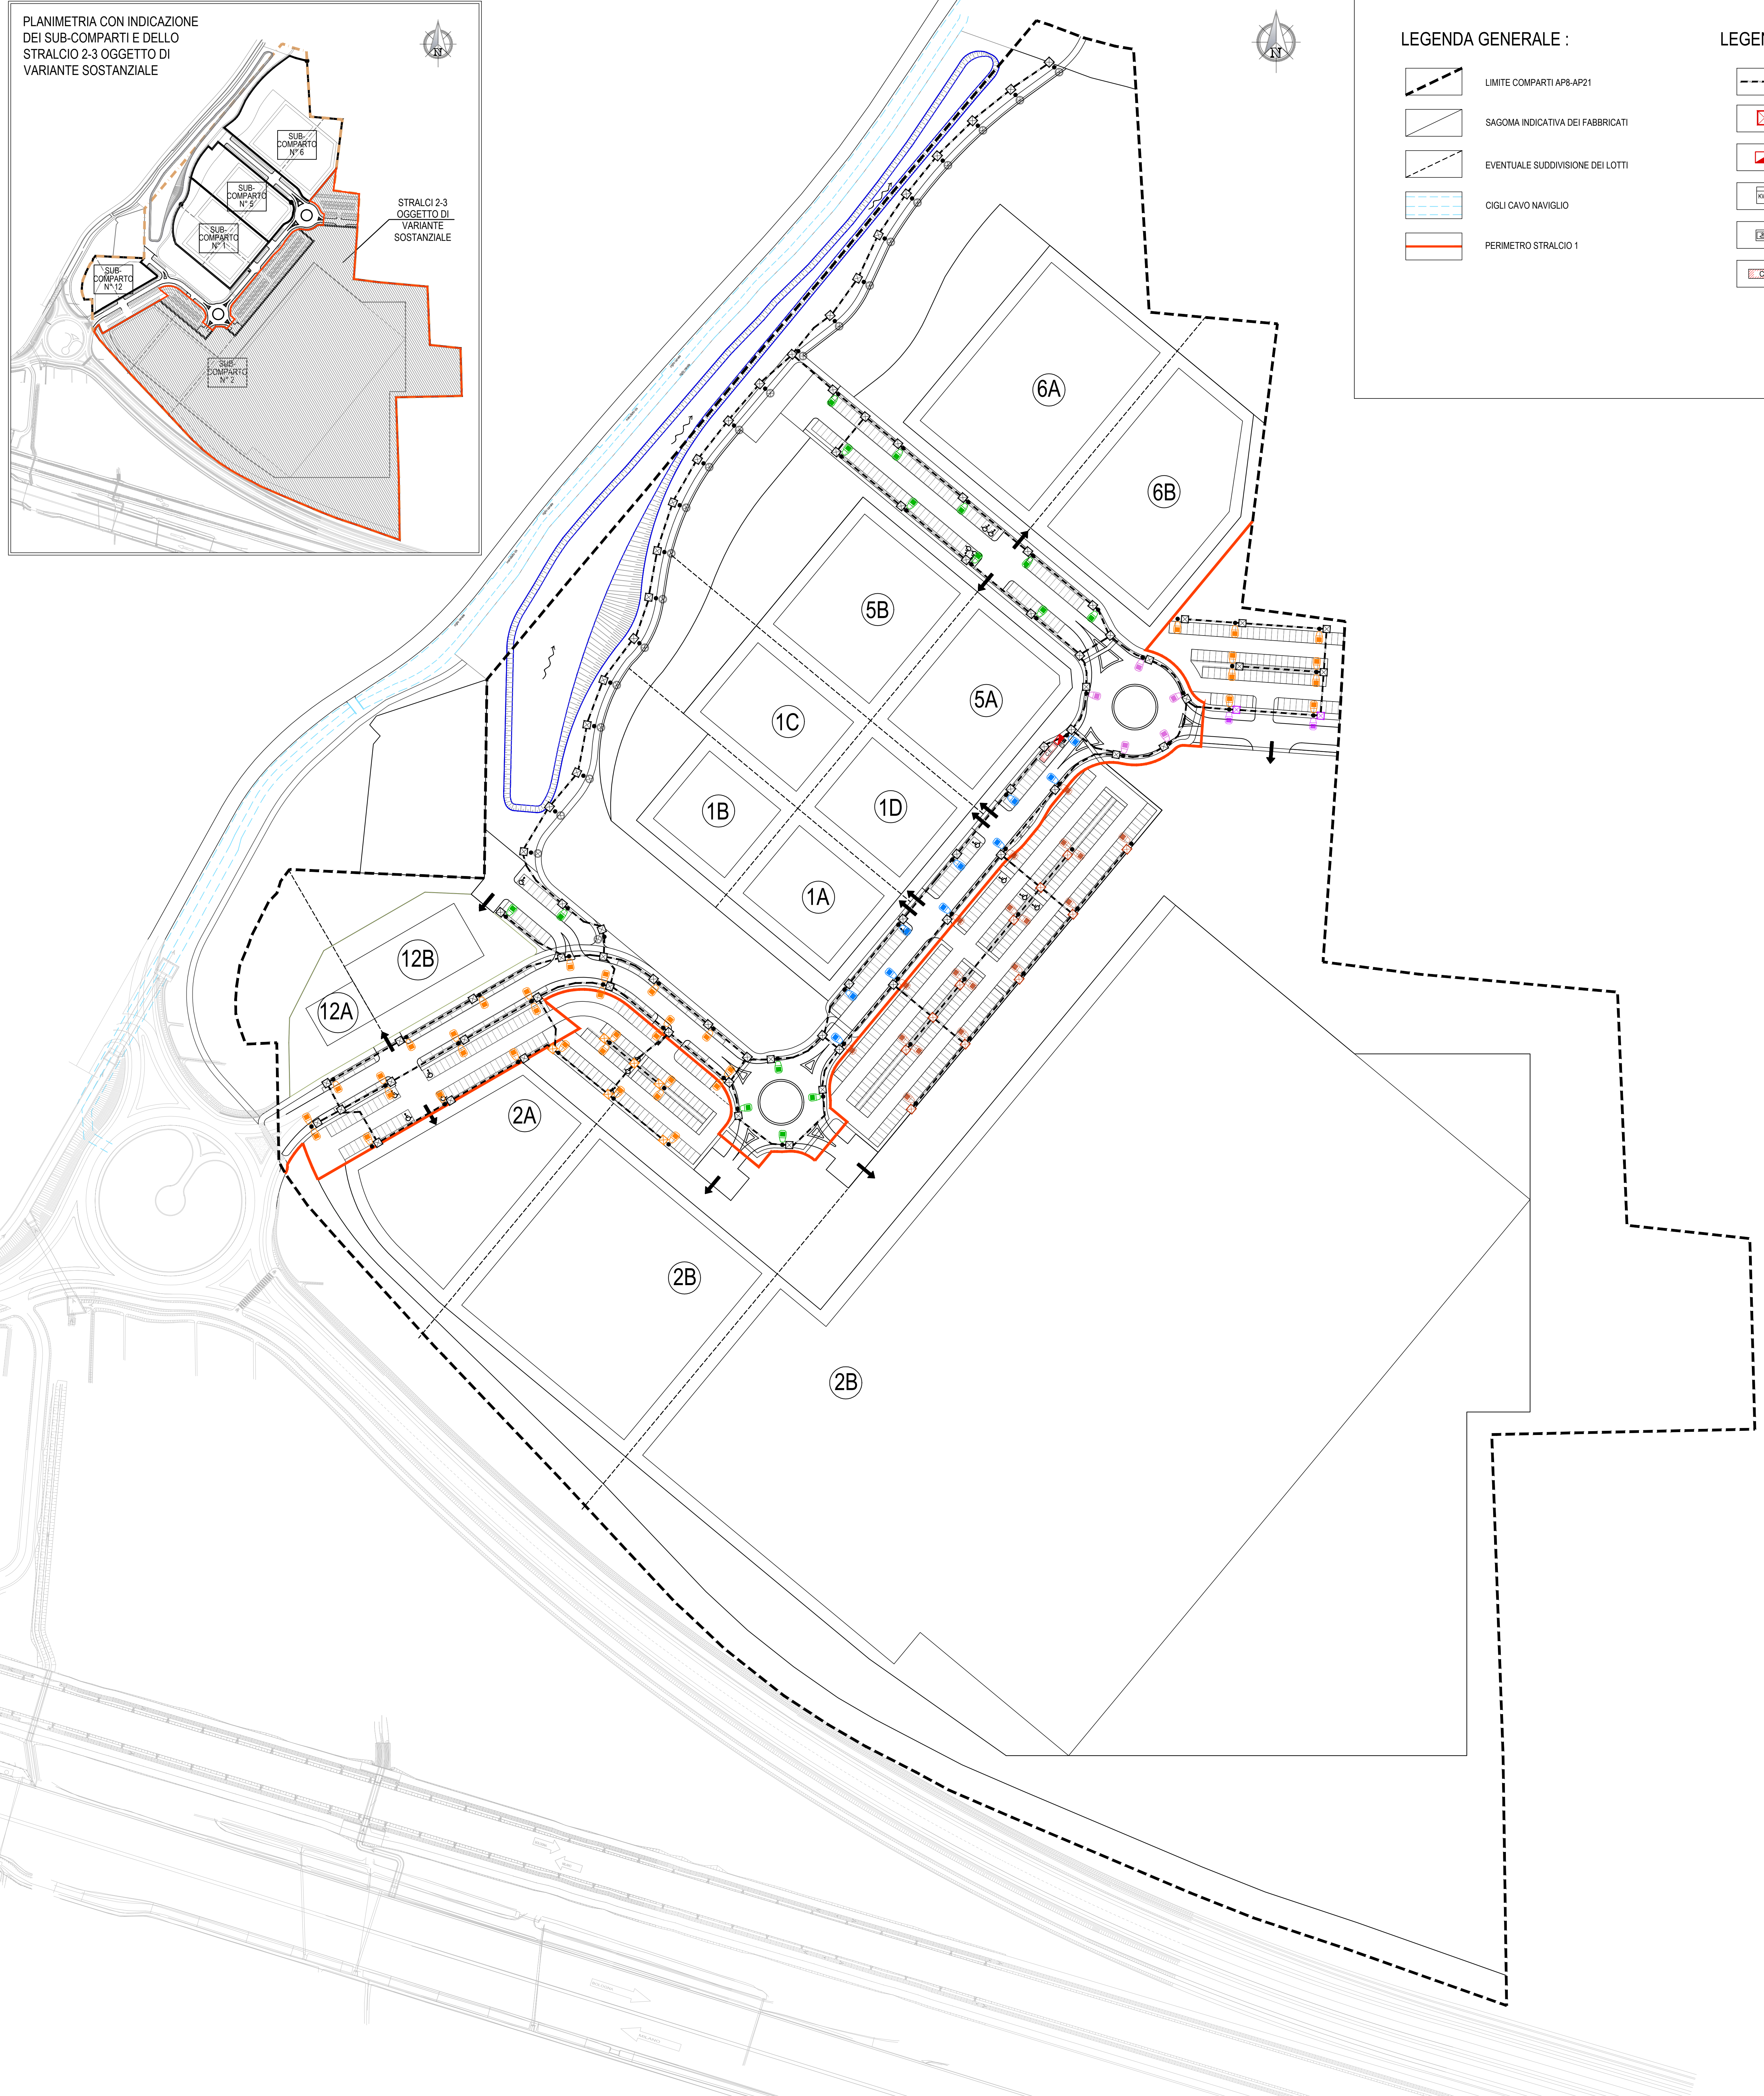


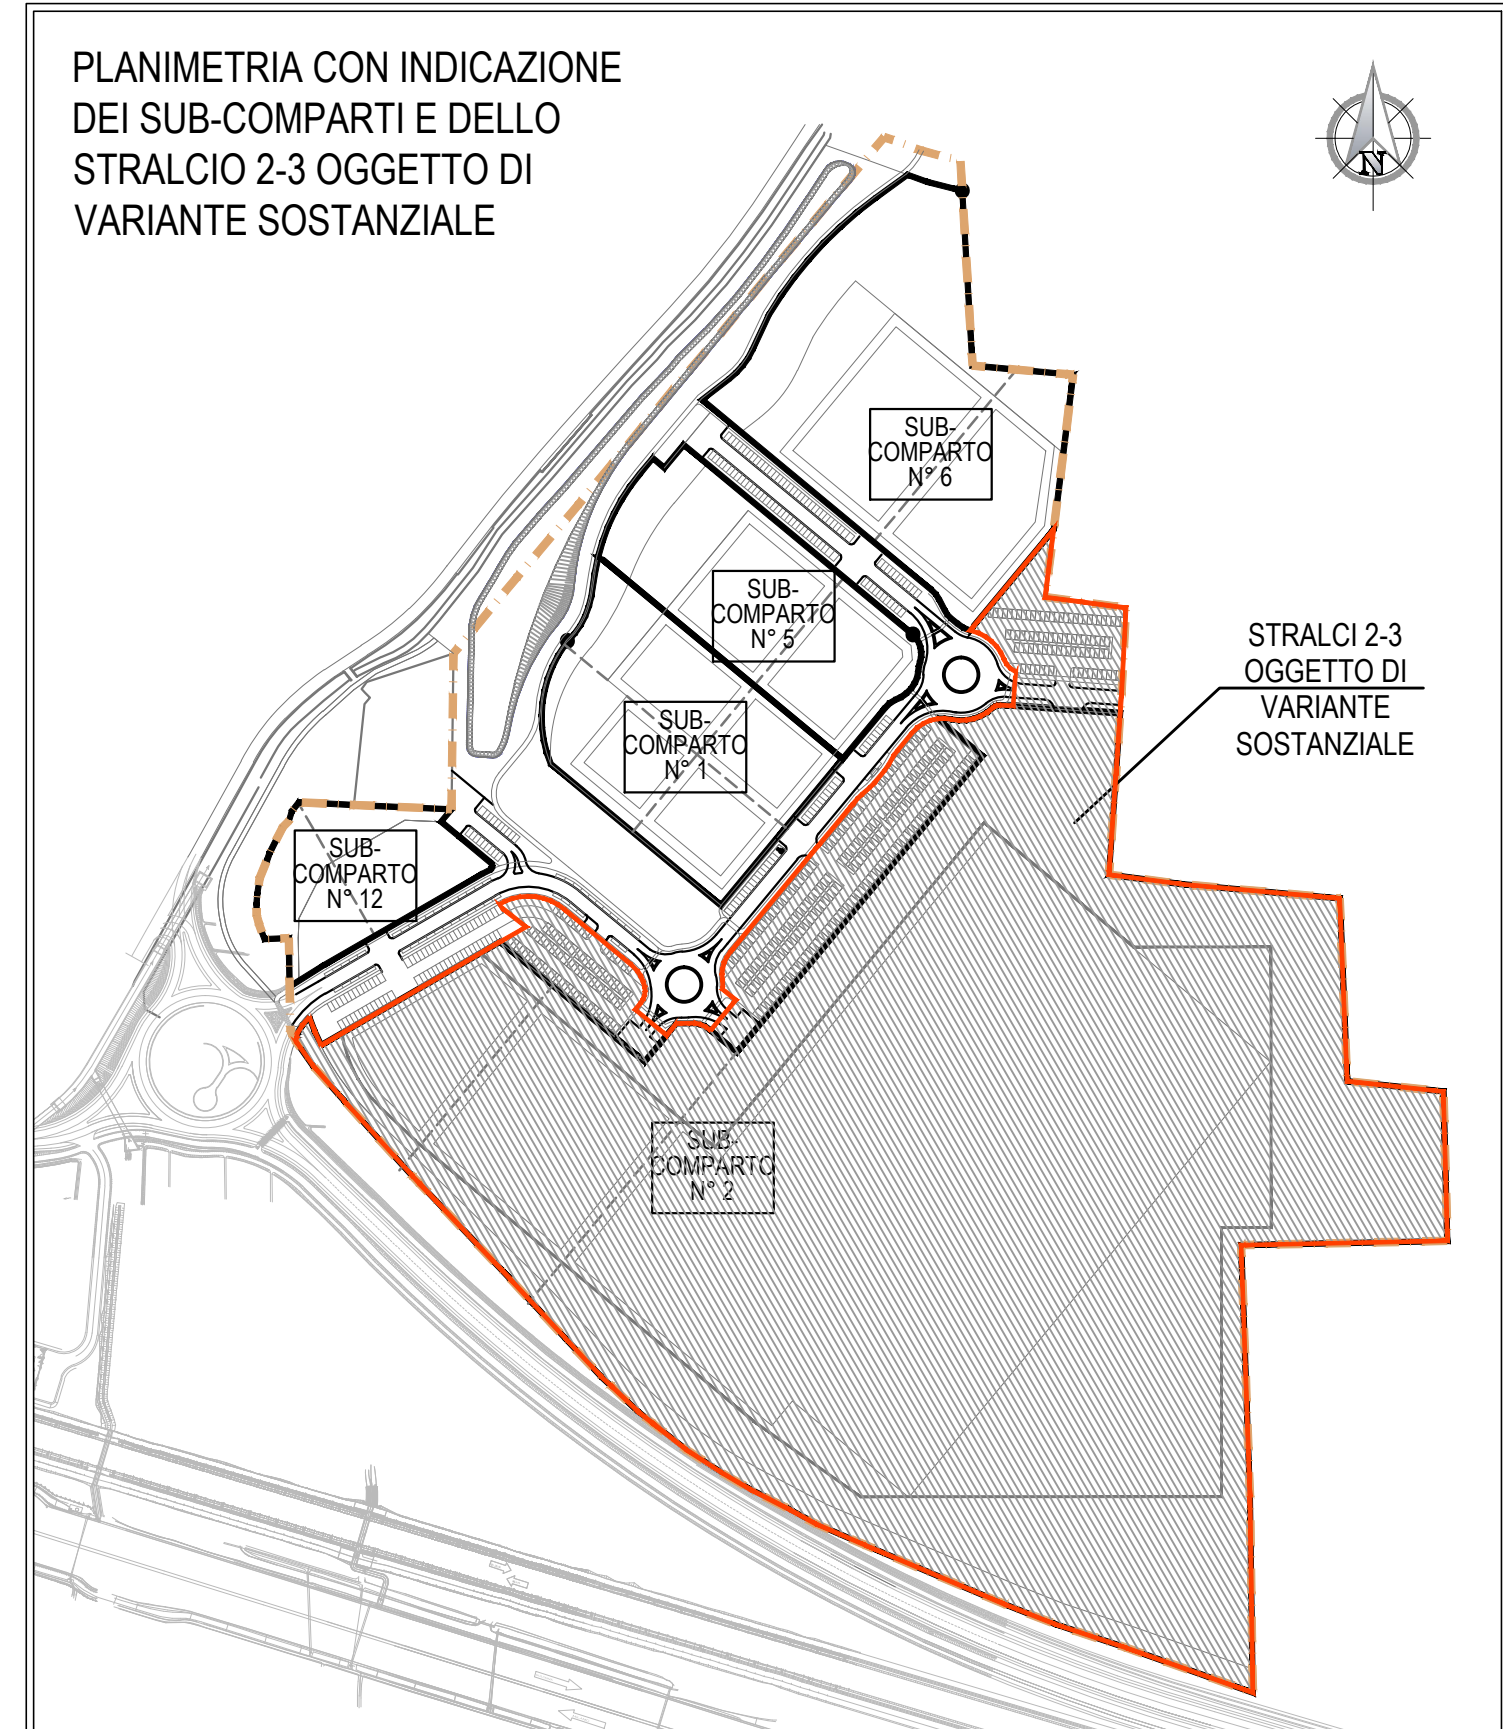





LEGENDA GENERALE :

- LIMITE COMPARTI AP8-AP21
- SAGOMA INDICATIVA DEI FABBRICATI
- EVENTUALE SUDDIVISIONE DEI LOTTI
- CIGLI CAVO NAVIGLIO
- PERIMETRO STRALCIO 1

LEGENDA RETE ILLUMINAZIONE PUBBLICA :

- TUBO IN PVC CORRUGATO PER POSA LINEA INTERRATA RETE ILLUMINAZIONE PUBBLICA Ø110 mm
- POZZETTO ISPEZIONABILE
- QUADRO ELETTRICO
- CONTATORE ENEL
- INTERRUTTORE CREPUSCOLARE
- CABINA ELETTRICA DI TRASFORMAZIONE MT

- APPARECCHIO ILLUMINANTE LED, INSTALLATO SU PALO HT= 9mt (testapalo) AVENTE POTENZA 74W ottica 30E classe II conforme al DGR n.1732 del 12/11/2015 (Regione Emilia Romagna)
- APPARECCHIO ILLUMINANTE LED, INSTALLATO SU PALO HT= 9mt (testapalo) AVENTE POTENZA 74W ottica 40E classe II conforme al DGR n.1732 del 12/11/2015 (Regione Emilia Romagna)
- N° 2 APPARECCHI ILLUMINANTI LED, INSTALLATO SU PALO HT= 9mt (testapalo) AVENTE POTENZA 74W ottica 40E classe II conforme al DGR n.1732 del 12/11/2015 (Regione Emilia Romagna)
- APPARECCHIO ILLUMINANTE LED, INSTALLATO SU PALO HT= 9mt (testapalo) AVENTE POTENZA 74W ottica 35H classe II conforme al DGR n.1732 del 12/11/2015 (Regione Emilia Romagna)
- APPARECCHIO ILLUMINANTE LED, INSTALLATO SU PALO HT= 9mt (testapalo) AVENTE POTENZA 94W ottica 30E classe II conforme al DGR n.1732 del 12/11/2015 (Regione Emilia Romagna)
- APPARECCHIO ILLUMINANTE LED, INSTALLATO SU PALO HT= 4,7mt (testapalo) AVENTE POTENZA 45W ottica TM classe II conforme al DGR n.1732 del 12/11/2015 (Regione Emilia Romagna)
- APPARECCHIO ILLUMINANTE LED, INSTALLATO SU PALO HT= 4,7mt (testapalo) AVENTE POTENZA 50W ottica 40E classe II conforme al DGR n.1732 del 12/11/2015 (Regione Emilia Romagna)
- APPARECCHIO ILLUMINANTE LED, INSTALLATO SU PALO HT= 4,7mt (testapalo) AVENTE POTENZA 103W ottica 25H classe II conforme al DGR n.1732 del 12/11/2015 (Regione Emilia Romagna)

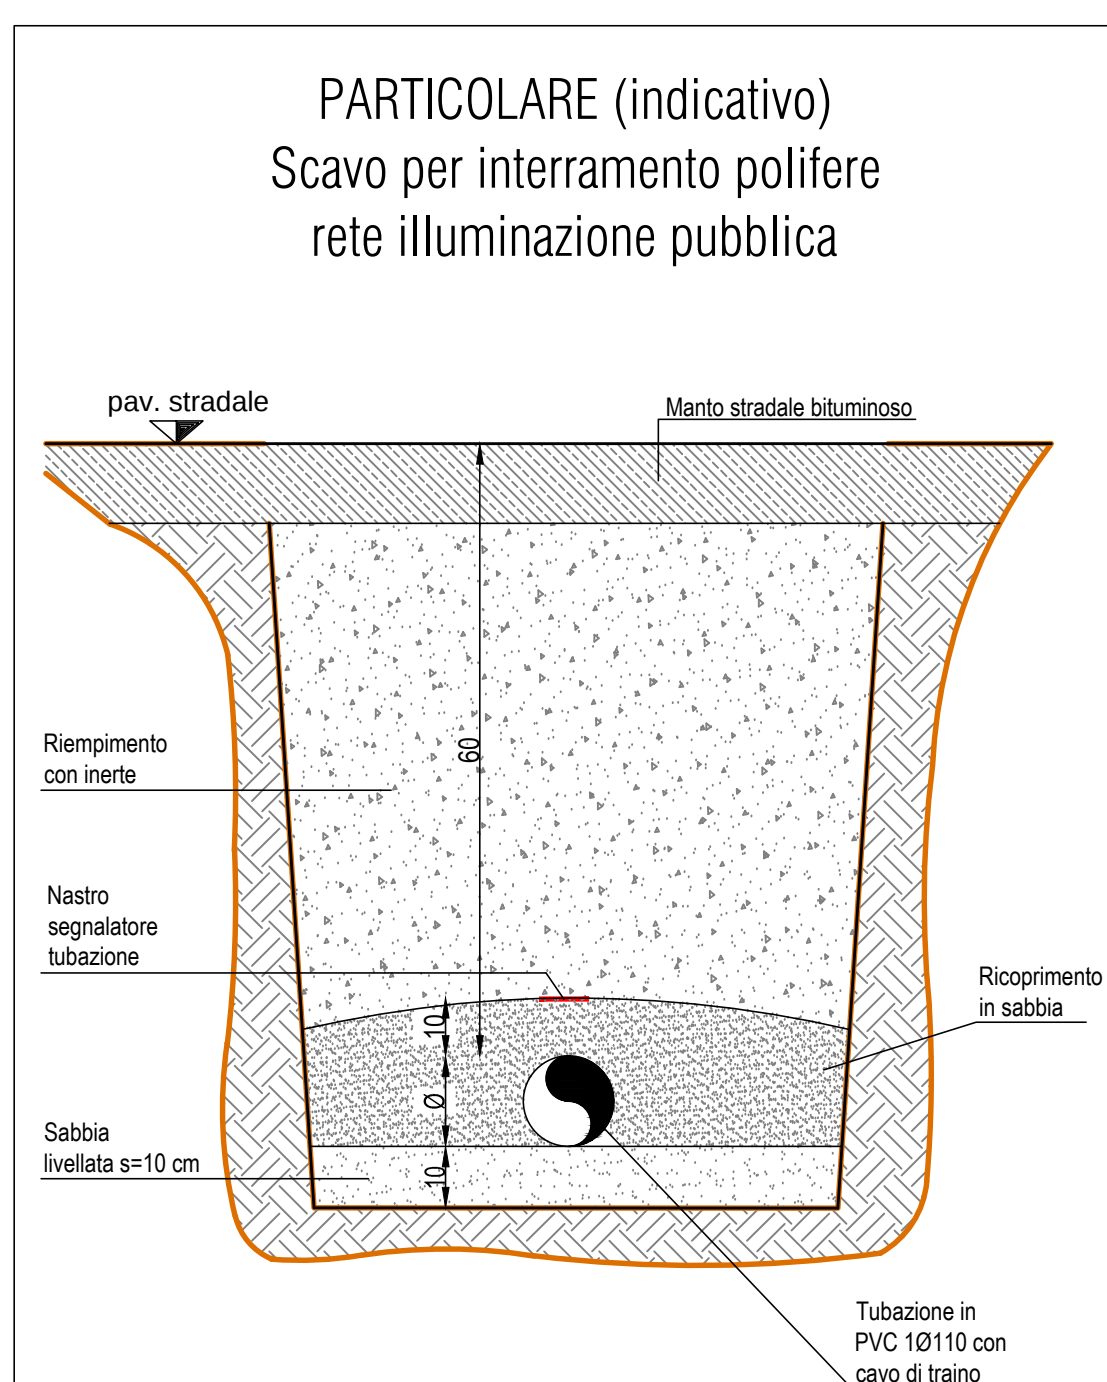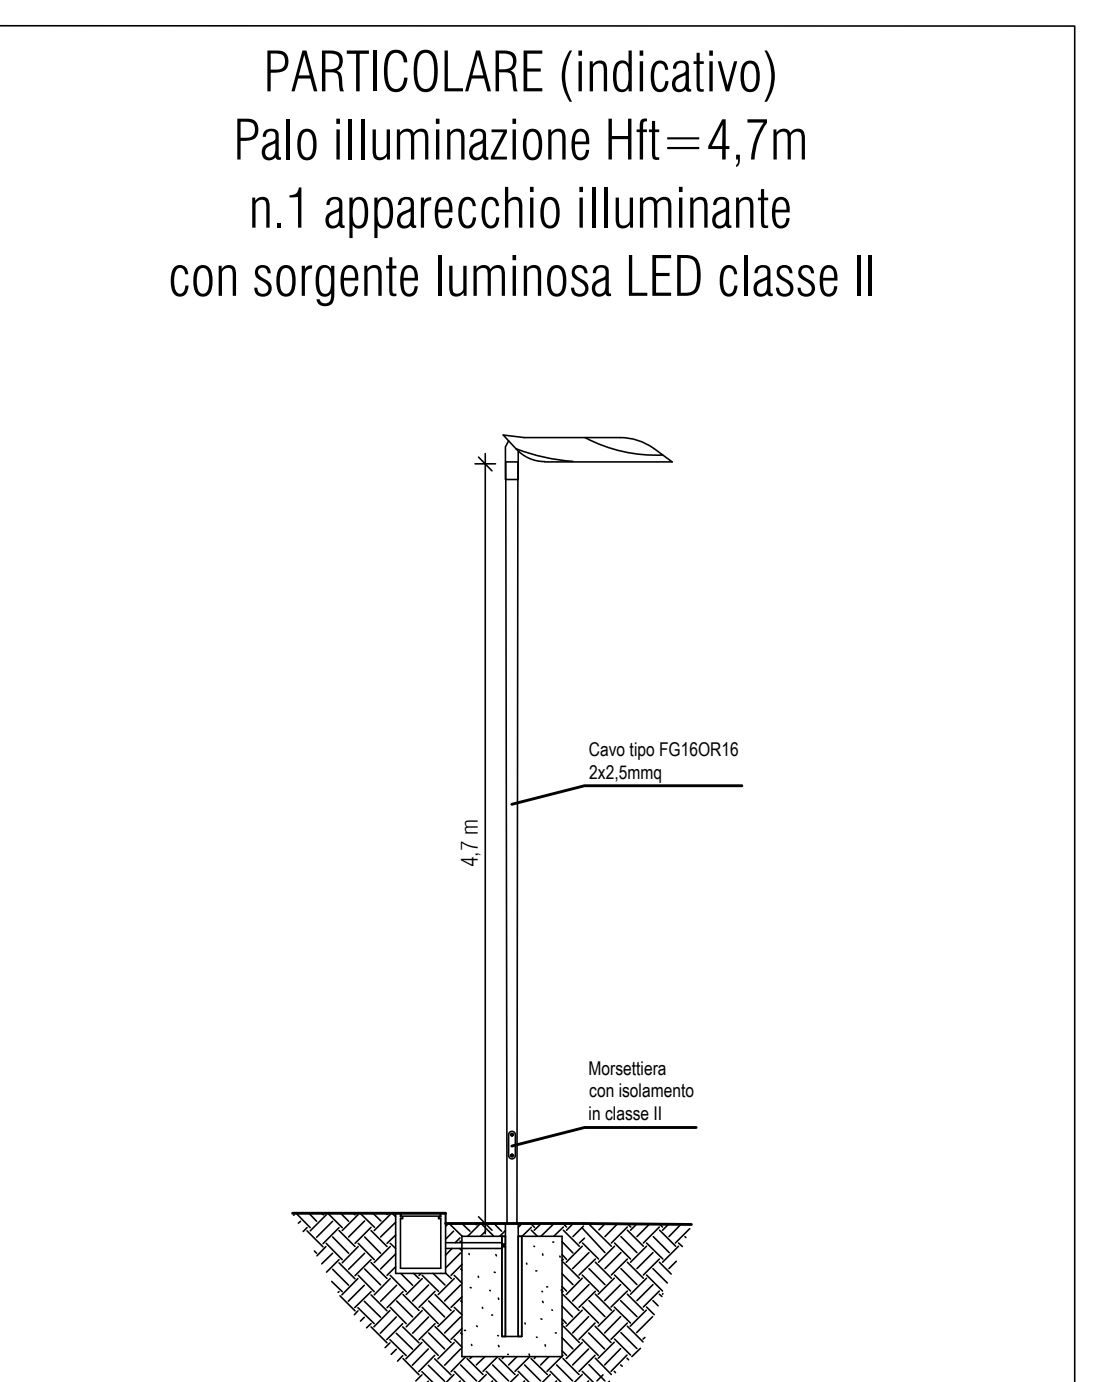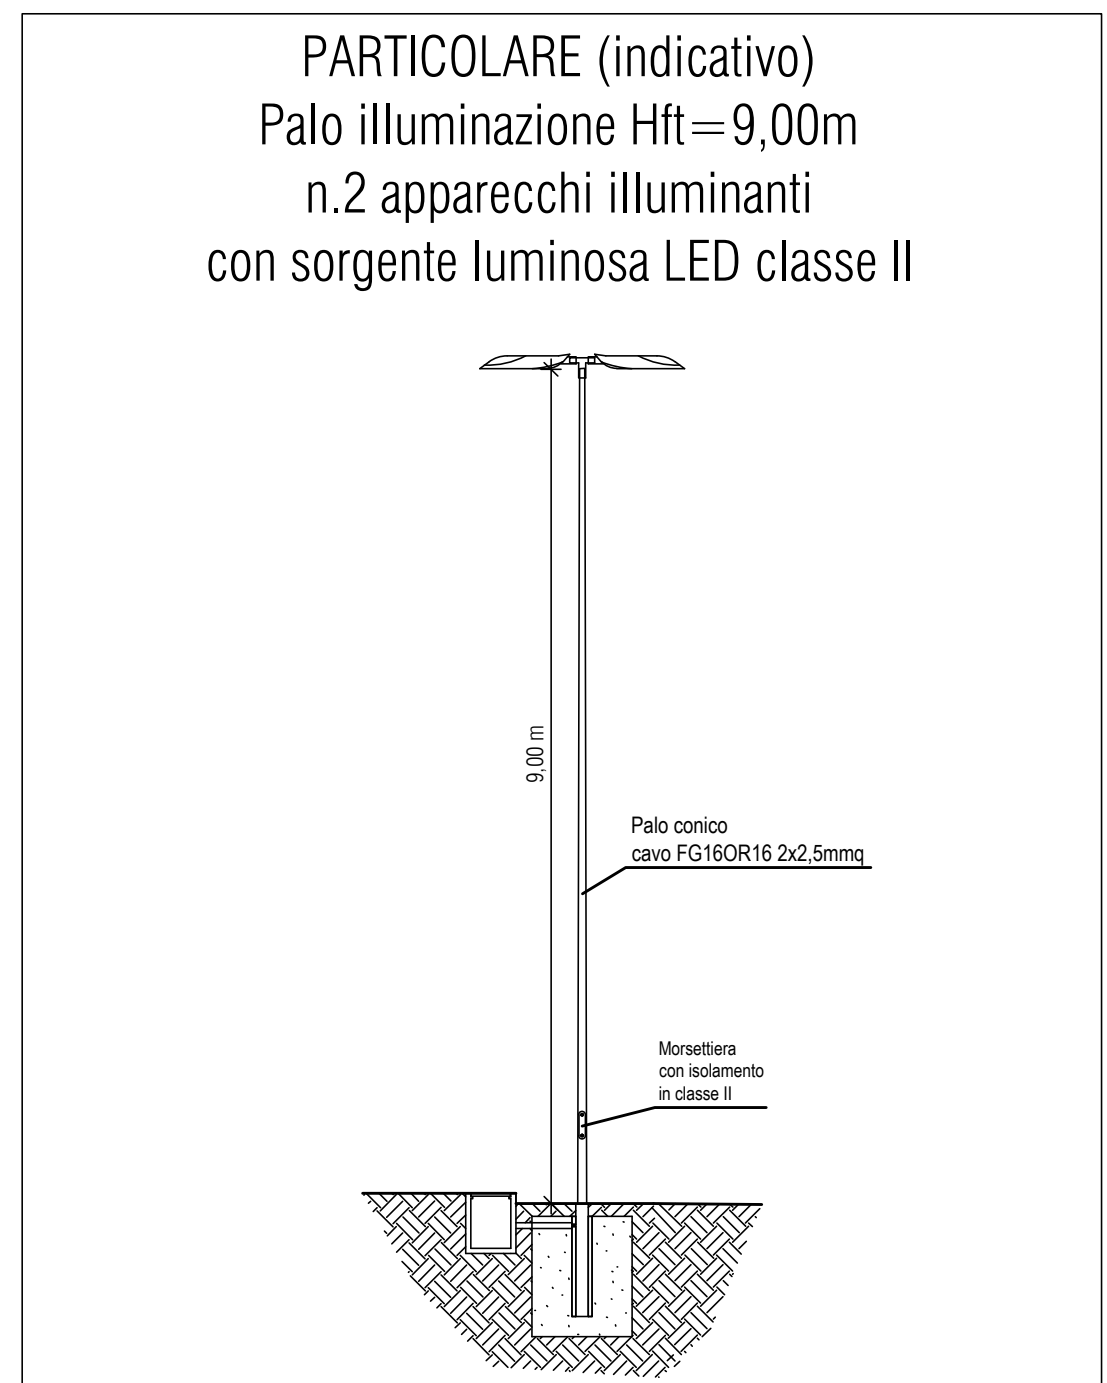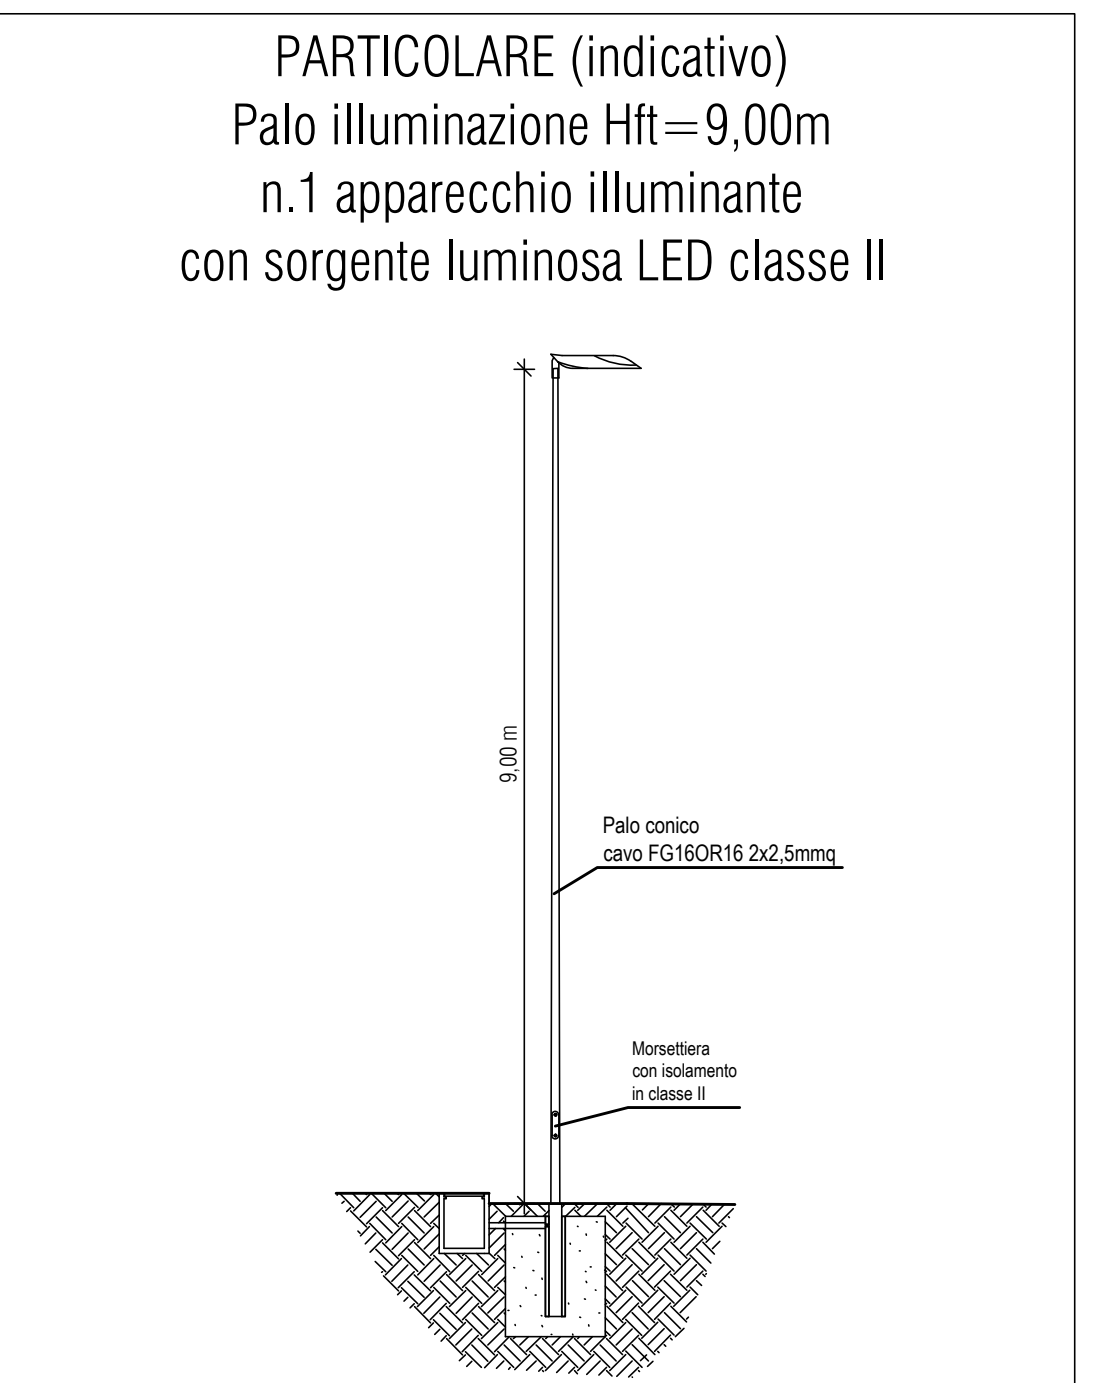

GS
GUIDETTISERRI
STUDIO INGEGNERIA
Via Pier Carlo Codacci, 14
42124 Reggio Emilia
C.F. e P.IVA 01934740356

AZIENDA CON SISTEMA DI GESTIONE QUALITÀ CERTIFICATO DA UNI CEI
Email: info@studiogs.it
Web: www.guidettiserrini.it
Tel. 0522 439734
Fax 0522 580056

COMMITTEE:

PROGETTO:
SOCIETÀ AGRICOLA GAVASSA S.R.L.
Via Marcello Fini, 597
Comune di Modena

PROGETTO:
VARIANTE AGULI STRALCI 2 e 3 del PIANO PARTICOLAREGGIATO Ap8-Ap21 sito in località Gavassa nel Comune di Reggio Emilia

ELABORATO:
Rete PUBBLICA ILLUMINAZIONE
Planimetria generale e particolari costruttivi

IT			
G			
F			
D			
C			
B	28/05/18	AGG. RICHIESTO DA PROV. RE	BENEVELLI J., GUIDETTI P.
A	27/12/14	EMISSIONE	GUIDETTI D., GUIDETTI P.
REV	DATA	DESCRIZIONE	REDAZIONE
FILE	W:\P\2015\PIV-ArAg-Gavassa_VAR-PIV-Ap8-Ap21-RE-Ap8-Ap21-REV-8_Rete PUBBLICA ILL-08g		

A TERMINI DI LEGGE CI RISERVIAMO LA PROPRIETÀ DI QUESTO ELABORATO CON DIVIETO DI RIPRODURRE E DI RENDERSI NOTO A TERZI SENZA LA NOSTRA AUTORIZZAZIONE SCRITTA.

PROGETTISTA
Ing. Paolo Guidetti

COLLABORATORE

FASE DI PROGETTO
VARIANTE PIANO PARTICOLAREGGIATO

DATA EMISSIONE
27/12/2016

SCALA
1:1000

PRATICA
P61/2015

TAVOLETTA
14V