


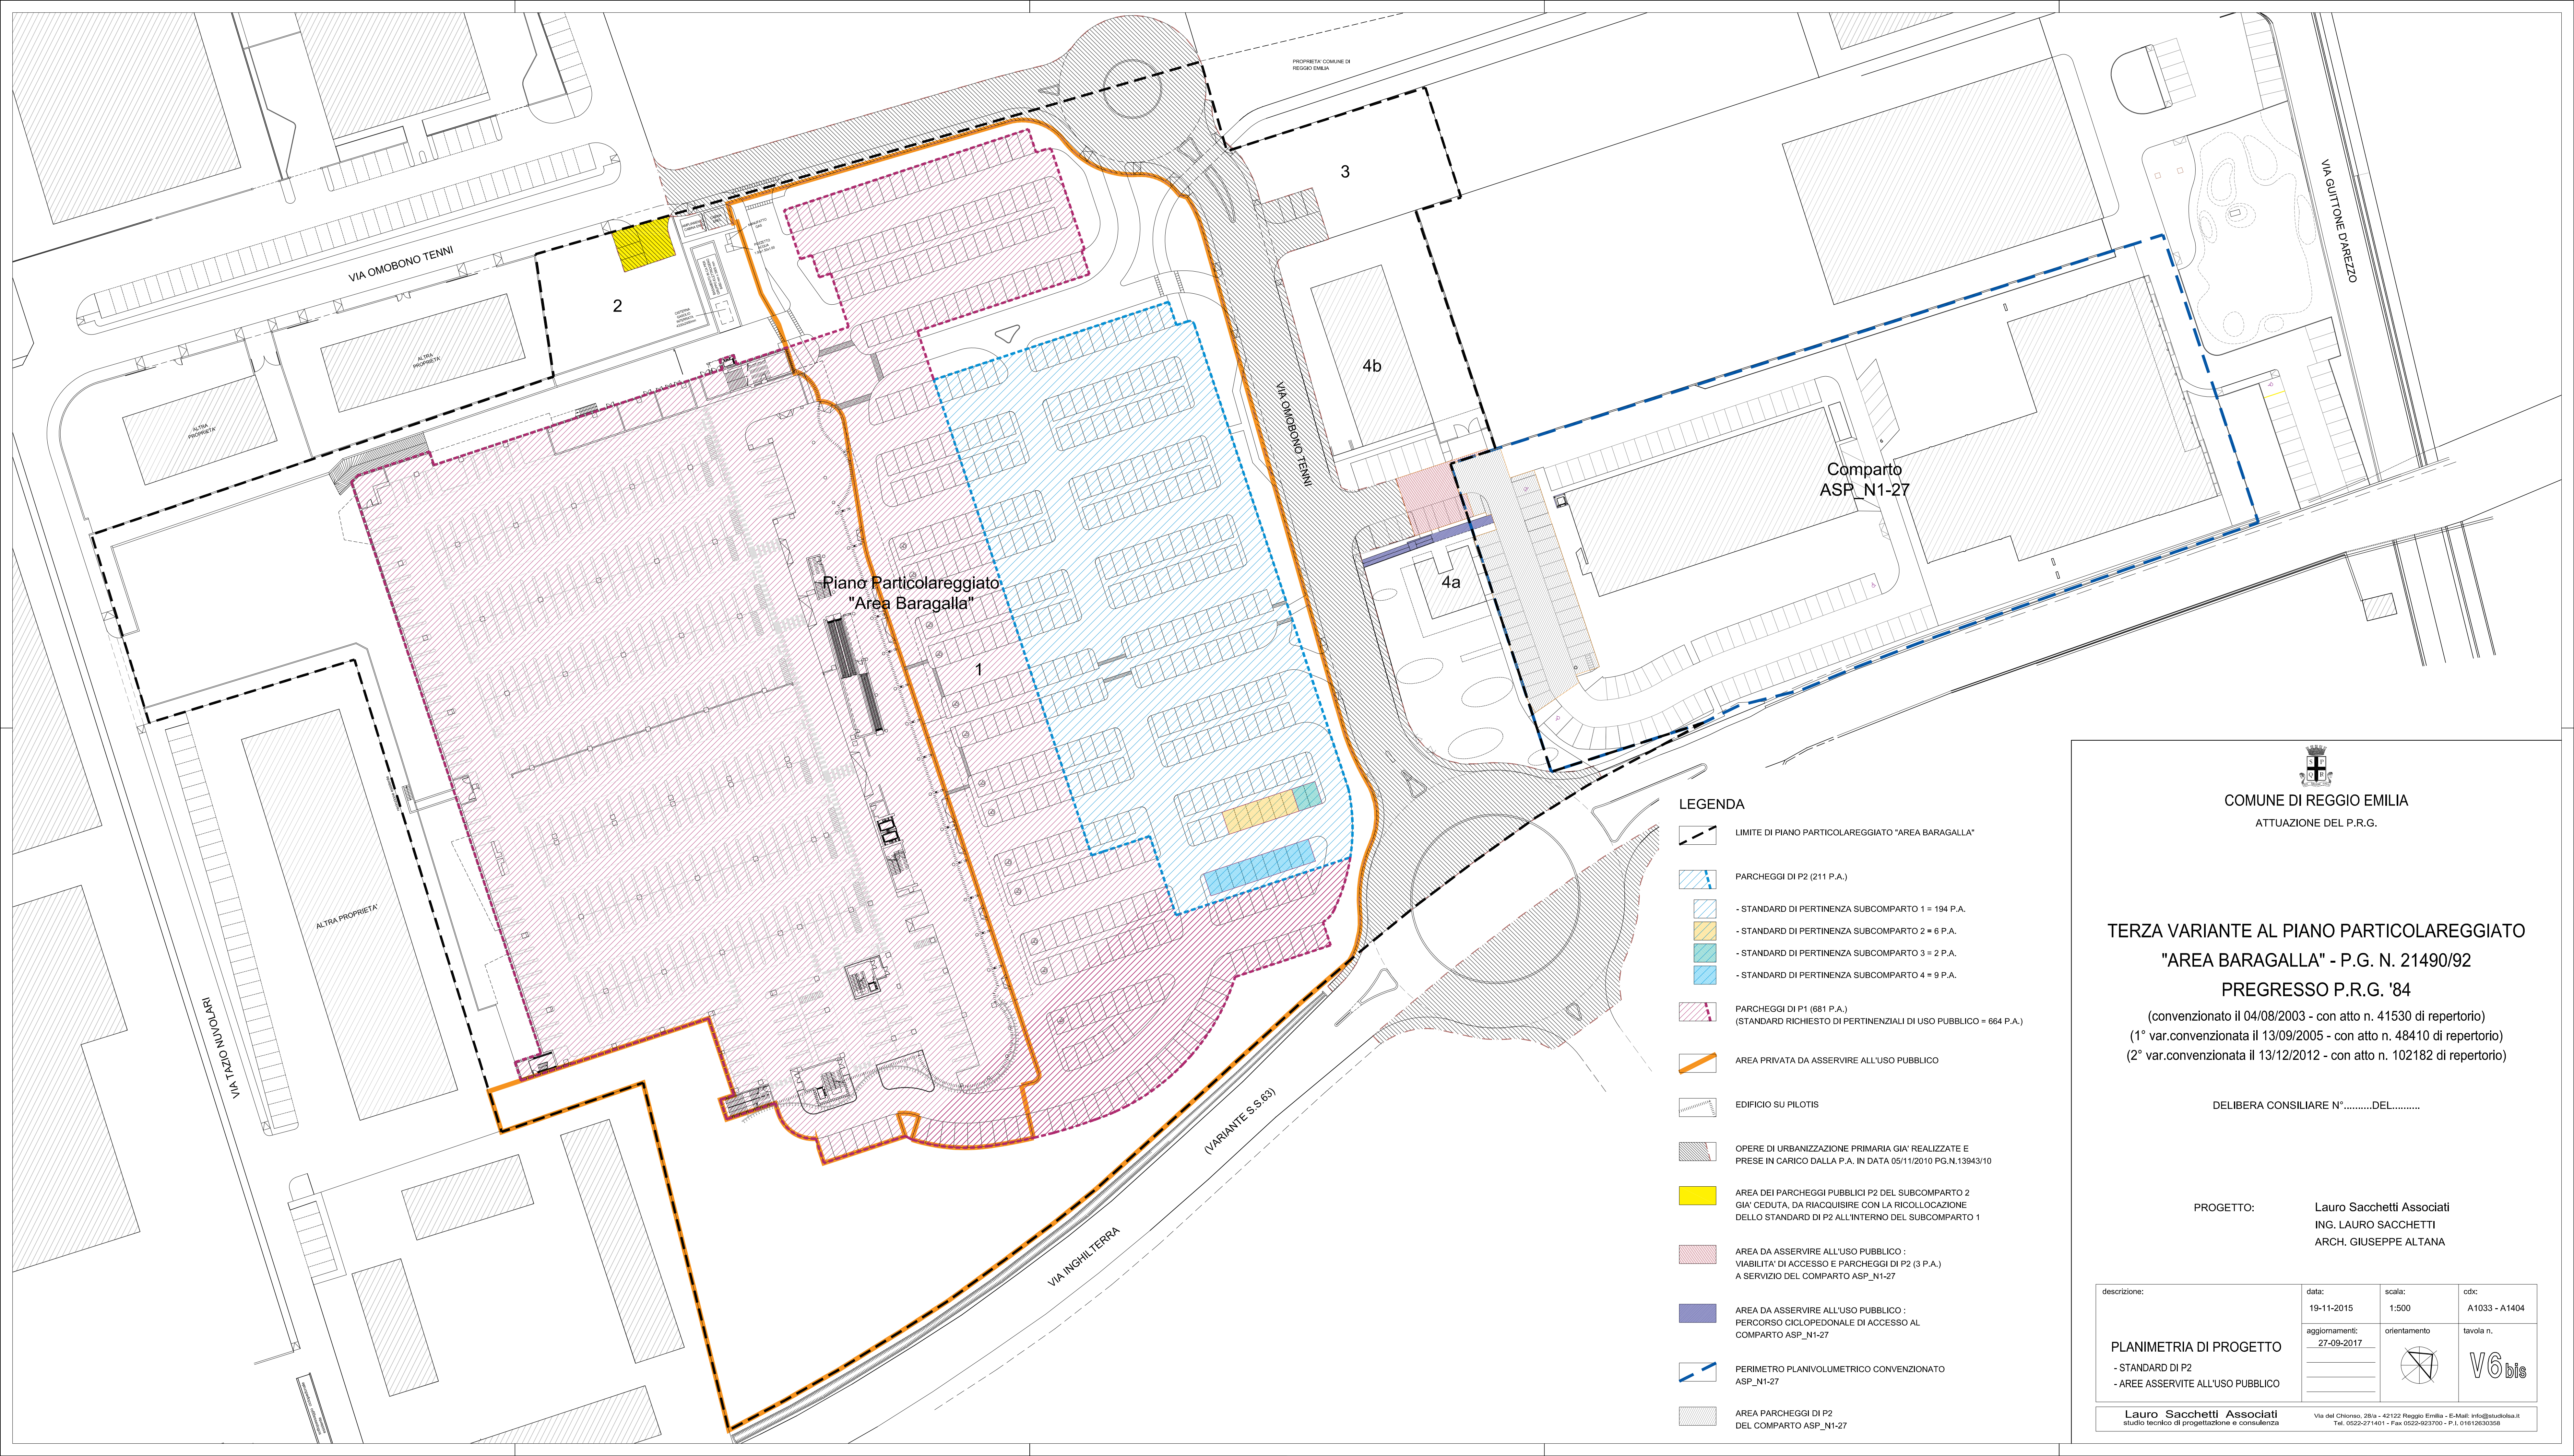

- LEGENDA**
- LIMITE DI PIANO PARTICOLAREGGIATO "AREA BARAGALLA"
 - PARCHEGGI DI P2 (211 P.A.)
 - STANDARD DI PERTINENZA SUBCOMPARTO 1 = 194 P.A.
 - STANDARD DI PERTINENZA SUBCOMPARTO 2 = 6 P.A.
 - STANDARD DI PERTINENZA SUBCOMPARTO 3 = 2 P.A.
 - STANDARD DI PERTINENZA SUBCOMPARTO 4 = 9 P.A.
 - PARCHEGGI DI P1 (681 P.A.)
(STANDARD RICHIESTO DI PERTINENZIALI DI USO PUBBLICO = 664 P.A.)
 - AREA PRIVATA DA ASSERVIRE ALL'USO PUBBLICO
 - EDIFICIO SU PILOTIS
 - OPERE DI URBANIZZAZIONE PRIMARIA GIA' REALIZZATE E PRESE IN CARICO DALLA P.A. IN DATA 05/11/2010 PG.N.13943/10
 - AREA DEI PARCHEGGI PUBBLICI P2 DEL SUBCOMPARTO 2 GIA' CEDUTA, DA RIACQUISIRE CON LA RICOLLOCAZIONE DELLO STANDARD DI P2 ALL'INTERNO DEL SUBCOMPARTO 1
 - AREA DA ASSERVIRE ALL'USO PUBBLICO :
VIABILITA' DI ACCESSO E PARCHEGGI DI P2 (3 P.A.)
A SERVIZIO DEL COMPARTO ASP_N1-27
 - AREA DA ASSERVIRE ALL'USO PUBBLICO :
PERCORSO CICLOPEDONALE DI ACCESSO AL COMPARTO ASP_N1-27
 - PERIMETRO PLANIVOLUMETRICO CONVENZIONATO ASP_N1-27
 - AREA PARCHEGGI DI P2 DEL COMPARTO ASP_N1-27

COMUNE DI REGGIO EMILIA
ATTUAZIONE DEL P.R.G.

TERZA VARIANTE AL PIANO PARTICOLAREGGIATO
"AREA BARAGALLA" - P.G. N. 21490/92
PREGRESSO P.R.G. '84
(convenzionato il 04/08/2003 - con atto n. 41530 di repertorio)
(1° var.convenzionata il 13/09/2005 - con atto n. 48410 di repertorio)
(2° var.convenzionata il 13/12/2012 - con atto n. 102182 di repertorio)

DELIBERA CONSILIARE N°.....DEL.....

PROGETTO: **Lauro Sacchetti Associati**
ING. LAURO SACCHETTI
ARCH. GIUSEPPE ALTANA

descrizione:	data: 19-11-2015	scala: 1:500	cdx: A1033 - A1404
PLANIMETRIA DI PROGETTO - STANDARD DI P2 - AREE ASSERVITE ALL'USO PUBBLICO	aggiornamenti: 27-09-2017	orientamento 	tavola n. V6 bis
Lauro Sacchetti Associati studio tecnico di progettazione e consulenza			
Via del Chiosso, 28/a - 42122 Reggio Emilia - E-Mail: info@studiosla.it Tel. 0522-271401 - Fax 0522-923700 - P.I. 01612630368			