


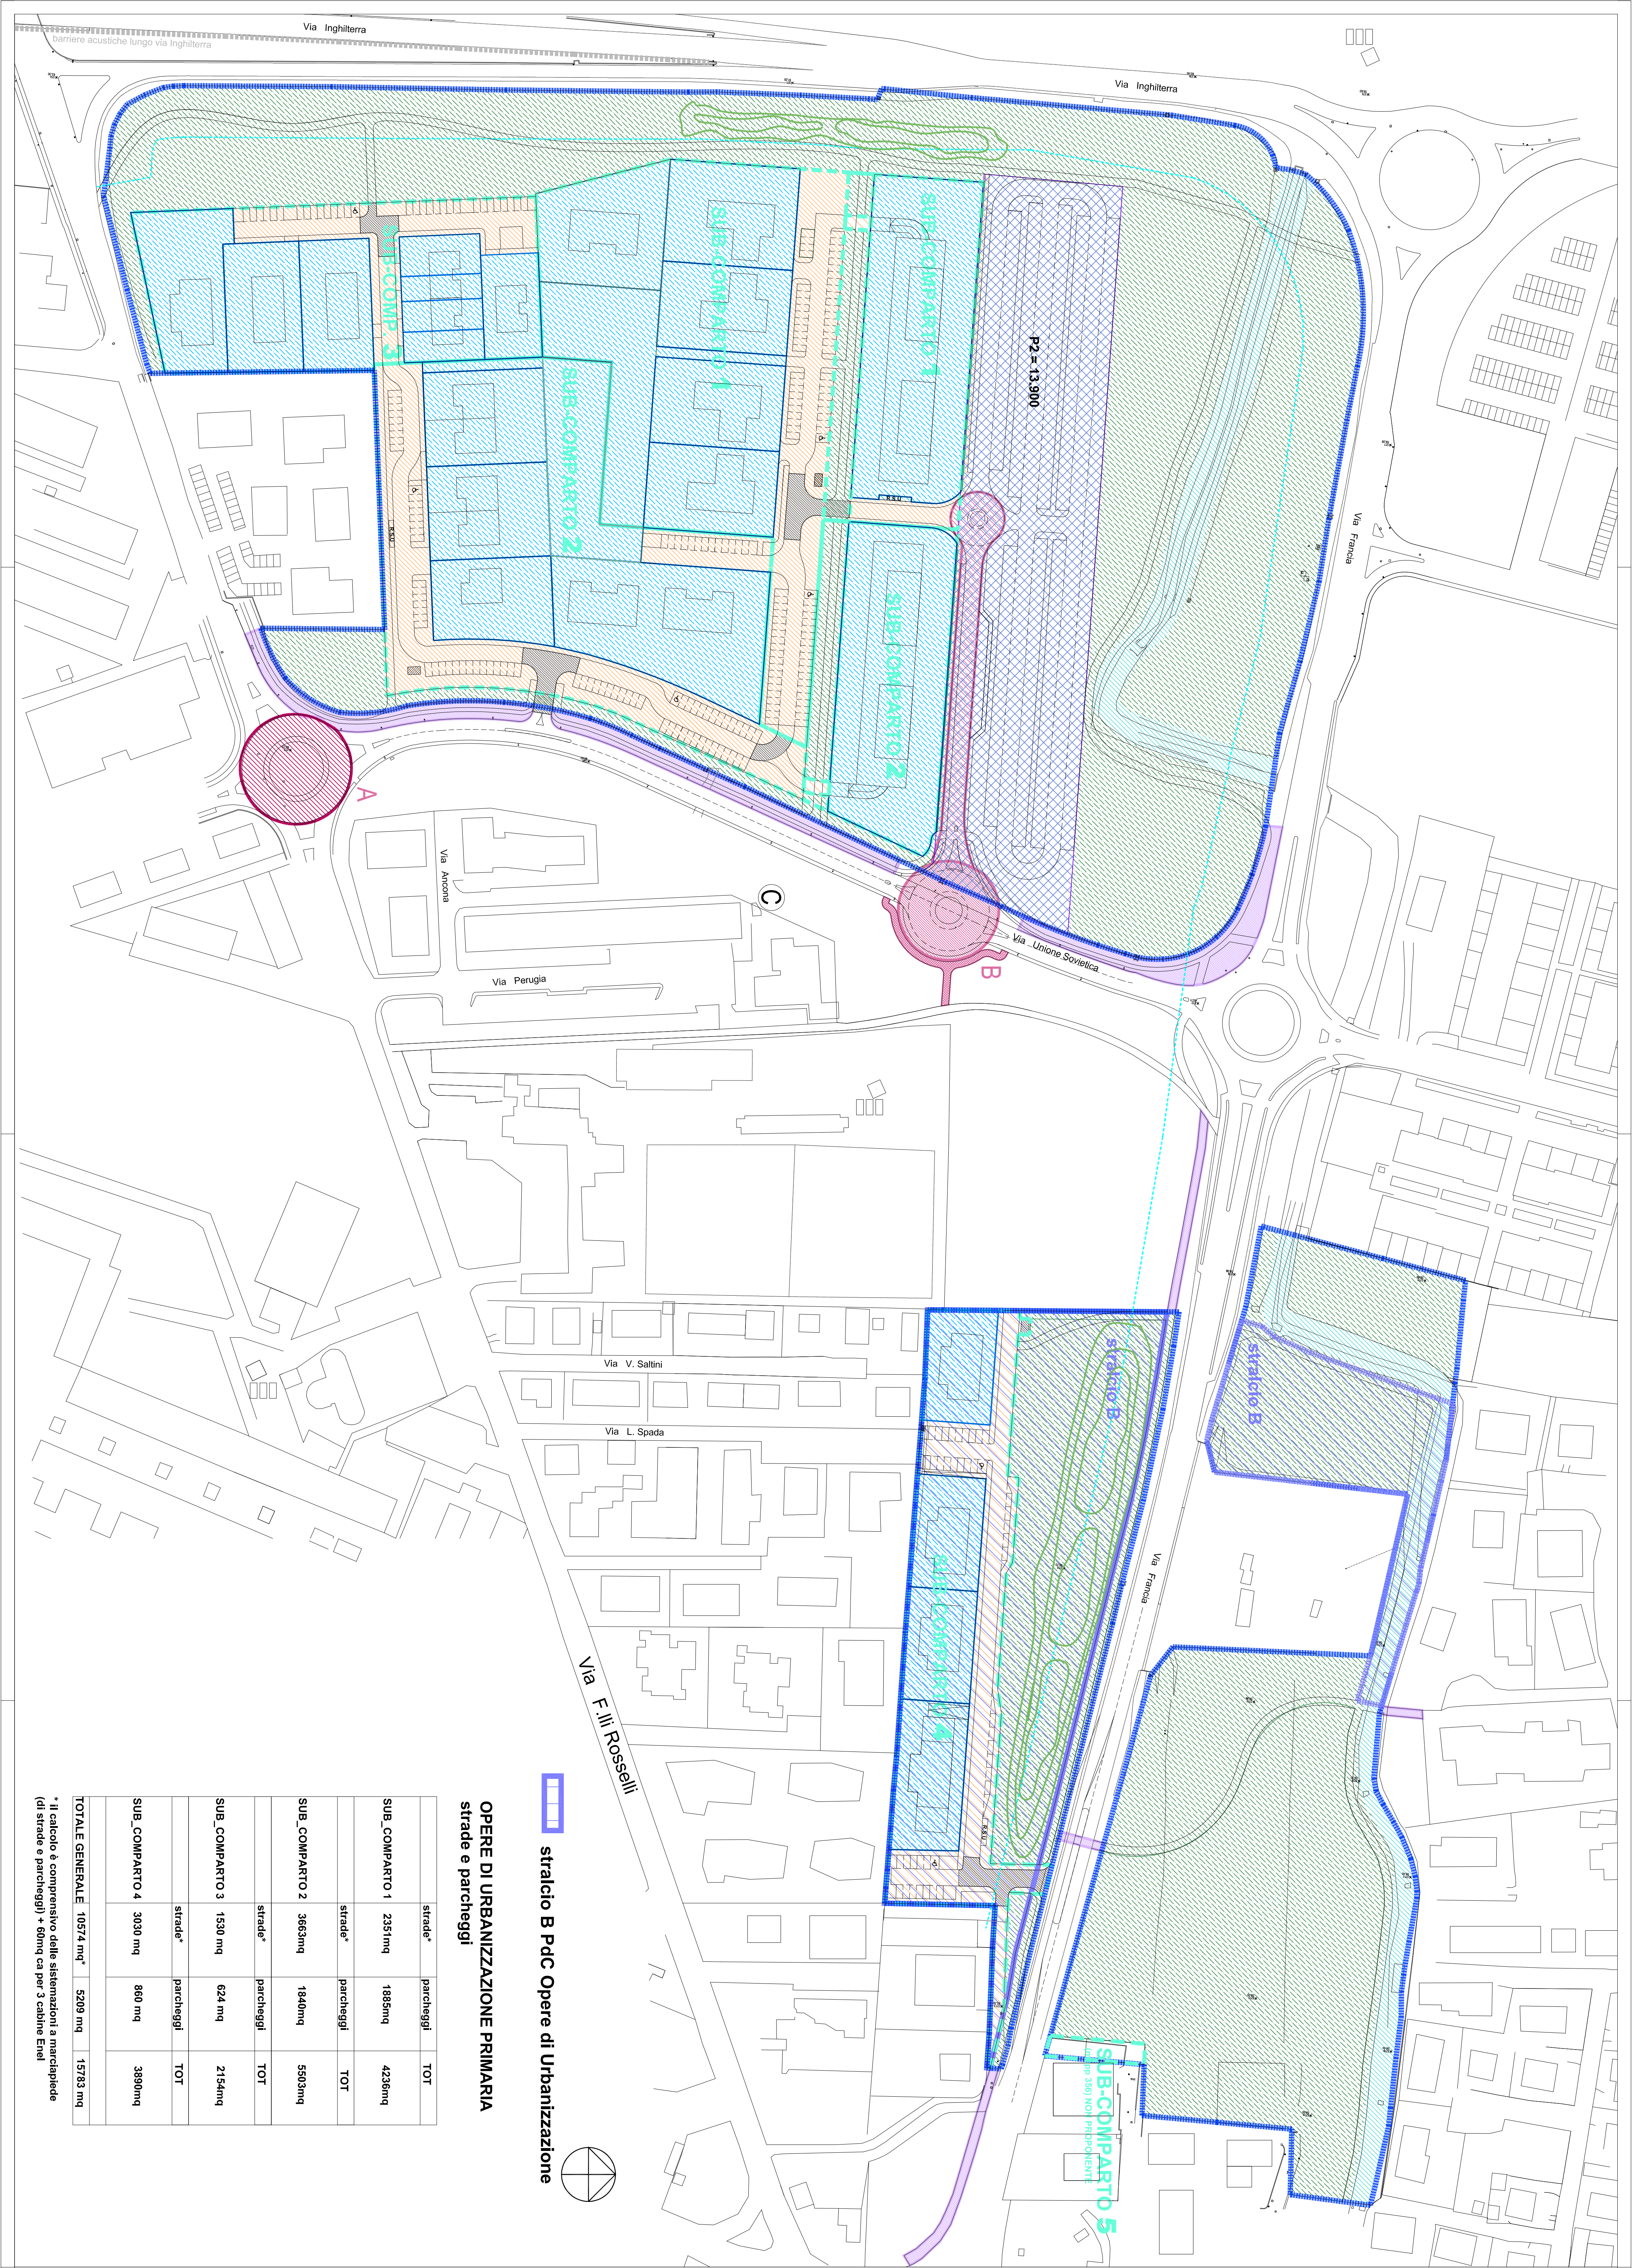

stralcio B Pdc Opere di Urbanizzazione

OPERE DI URBANIZZAZIONE PRIMARIA
strade e parcheggi

strade*	parcheggi	TOT
SUB_COMPARTO 1	2351mq	1885mq
		4236mq
strade*	parcheggi	TOT
SUB_COMPARTO 2	3653mq	1840mq
		5503mq
strade*	parcheggi	TOT
SUB_COMPARTO 3	1530 mq	624 mq
		2154mq
strade*	parcheggi	TOT
SUB_COMPARTO 4	3030 mq	860 mq
		3890mq
TOTALE GENERALE	10574 mq*	5209 mq
		15753 mq

* Il calcolo è comprensivo delle sistemazioni a marciapiede (di strade e parcheggi) + 60mq ca per 3 cabine Enel

LEGENDA

Limite del comparto
sup. comparto mq 148.592
sup. territoriale mq 142.913

CESSIONI:

- OPERE DI URBANIZZAZIONE SECONDARIA
verde pubblico
(9105+27248+42015=6679=71689)

- P2 scambiatore

- P2 scambiatore

- OPERE DI URBANIZZAZIONE PRIMARIA

strade e parcheggi

TOTALE CESSIONI

TOTALE CESSIONI

- AREE PRIVATE

SUB-COMPARTO 1

SUB-COMPARTO 2

SUB-COMPARTO 3

SUB-COMPARTO 4

TOTALE AREE PRIVATE

SUB-COMPARTO 5 (NON PROPONENTE)

TOTALE GENERALE

SUPERFICIE COMPLESSIVA COMPARTO- 142913 mq

(TOTALE DATO DALLA SOMMA DI: TOTALE CESSIONI + TOTALE AREE PRIVATE + SUB-COMPARTO 5)

- ROTONDA A - FUORI COMPARTO
- OPERE VARIE - FUORI COMPARTO
- CICLABILI - VERDE ARIETAZIONE
- ROTONDA B - FUORI COMPARTO
- VIABILITA DA ROTONDA B
- CICLABILE SU ROTONDA B
- PLATEA REALIZZATA INCROCI

Progetto AREA DI TRASFORMAZIONE Tc-7

Reggio Emilia

PIANO PARTICOLAREGGIATO DI INIZIATIVA PRIVATA

PIANO IN VARIANTE AL PRG

SOCIETA' ACQUARIO, DIOCESI DI REGGIO EMILIA

SIG. BONI E ALTRI

Progettisti




via garibaldi 1, 42100 Reggio Emilia
tel. 0522 1538501-14522 322127
email: segreteria@cairepro.it

Arch. Michele Biagini

Arch. Aniello Taluro

Arch. Giulia Araldi

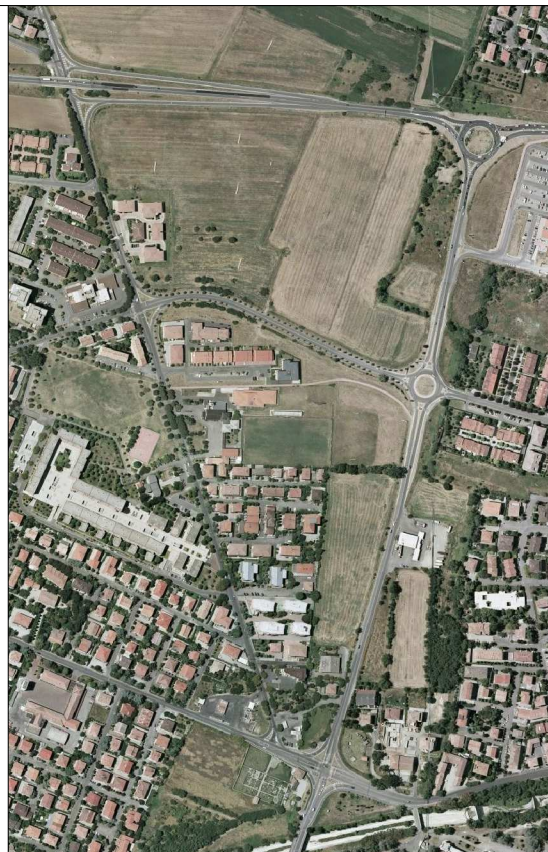

Revisione	Data	descrizione motivo della revisione	redatto	controllo	approvato
00	17/12/2009	consegna PUA	RLD	BGN	BGN
01	14/05/2010	modifiche PUA	RLD	BGN	BGN
02	14/12/2010	Integrazioni per comune	RLD	BGN	BGN
03	28/10/2011	Deposito	RLD	BGN	BGN

PROGETTO
CESSIONI STRALCI ATTUATIVI

Pratica	File	Data/aggiorn.	Scala	Tavola
2766	20110908 - Deposito 2766-00-3-AE-plan unp_cessione03.dwg	20/10/2011	1:1000	S.AR.4.03

Il presente documento è da considerarsi solo un documento di lavoro e non deve essere utilizzato per fini giuridici. Le informazioni contenute in esso sono fornite a titolo informativo e non costituiscono garanzia di accuratezza o completezza. Il progettista non si assume alcuna responsabilità per l'uso non autorizzato del presente documento.