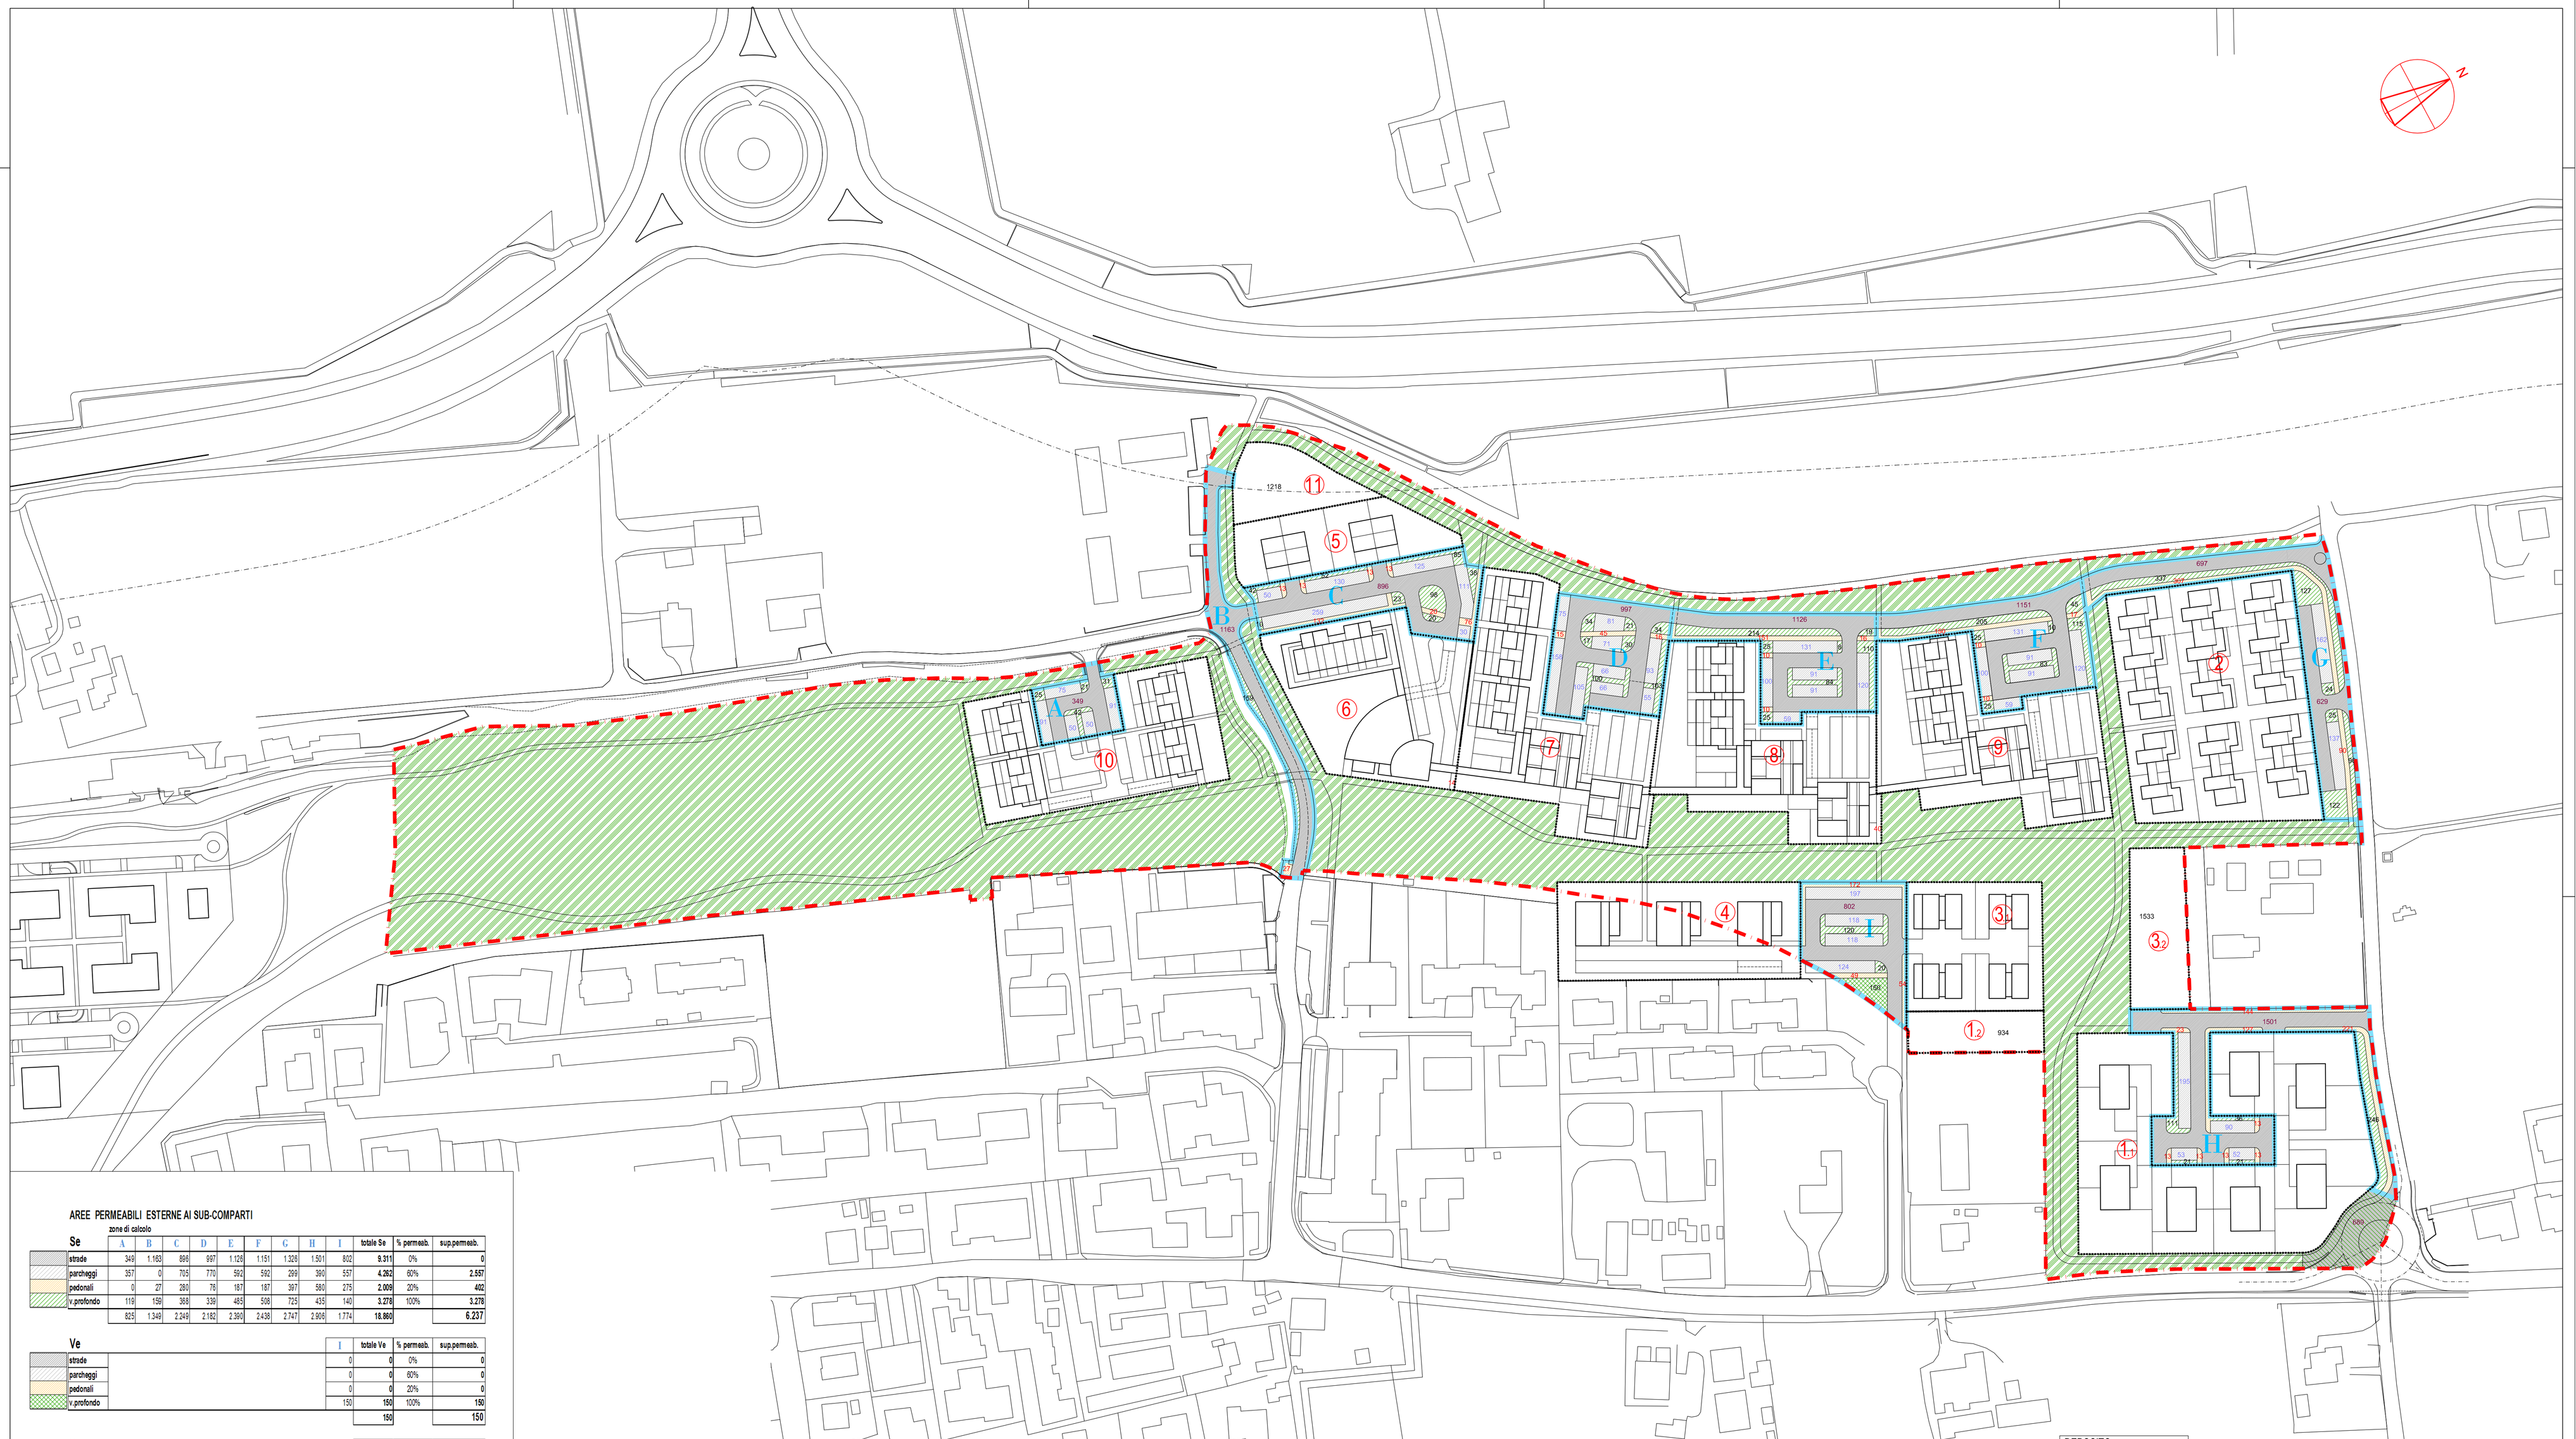

AREE PERMEABILI ESTERNE AI SUB-COMPARTI

Se

	zone di calcolo A	B	C	D	E	F	G	H	I	totale Se	% permeab.	sup.permeab.
strade	349	1.163	896	997	1.126	1.151	1.326	1.501	802	9.311	0%	0
parcheggi	357	0	755	770	592	592	269	380	537	4.262	60%	2.557
pedonali	0	27	280	76	187	187	397	580	275	2.009	20%	402
v.profondo	119	159	368	339	465	508	725	435	140	3.278	100%	3.278
	825	1.349	2.249	2.182	2.369	2.438	2.747	2.906	1.774	18.860		6.237

Ve

	I	totale Ve	% permeab.	sup.permeab.
strade	0	0	0%	0
parcheggi	0	0	60%	0
pedonali	0	0	20%	0
v.profondo	150	150	100%	150
		150		150

Vp

	totale Vp	% permeab.	sup.permeab.
strade	689	0%	0
parcheggi	0	60%	0
pedonali	0	20%	0
v.profondo	45.879	100%	45.879
	46.568		45.879

NB. Il calcolo degli indici di permeabilità di progetto è riportato nella tav. 04.05.2

Le aree parziali riportate in disegno sono calcolate
per via elettronica (Autocad) con tolleranza di ±1 mq

DEPOSITO

cooperativa ARCHITETTI E INGEGNERI progettazione
via Gandhi n.1 - scala D
42100 Reggio Emilia
tel. 0522/292910
fax 0522/322127
e-mail cairep@tin.it

Arch. Roberto Orlandini
viale Montegrappa n.9
42100 Reggio Emilia
tel. 0522/432255
fax 0522/432255

committente
coop edilizia LA BETULLA s.c.r.l.
Via Gandhi n.16 - 42100 Reggio Emilia

progetto
PIANO PARTICOLAREGGIATO DI INIZIATIVA
PRIVATA SULL' AREA Ti 4-27

denominazione
PERMEABILITA' - AREE PUBBLICHE

prat. 2650
file: 2650-00-S-AR-04.05.1 PERMEABILITA
data 20.06.2005
aggiorn. 20.10.2007 09.07.2009
scala 1:1000
elaborato S.AR.04.05.1